


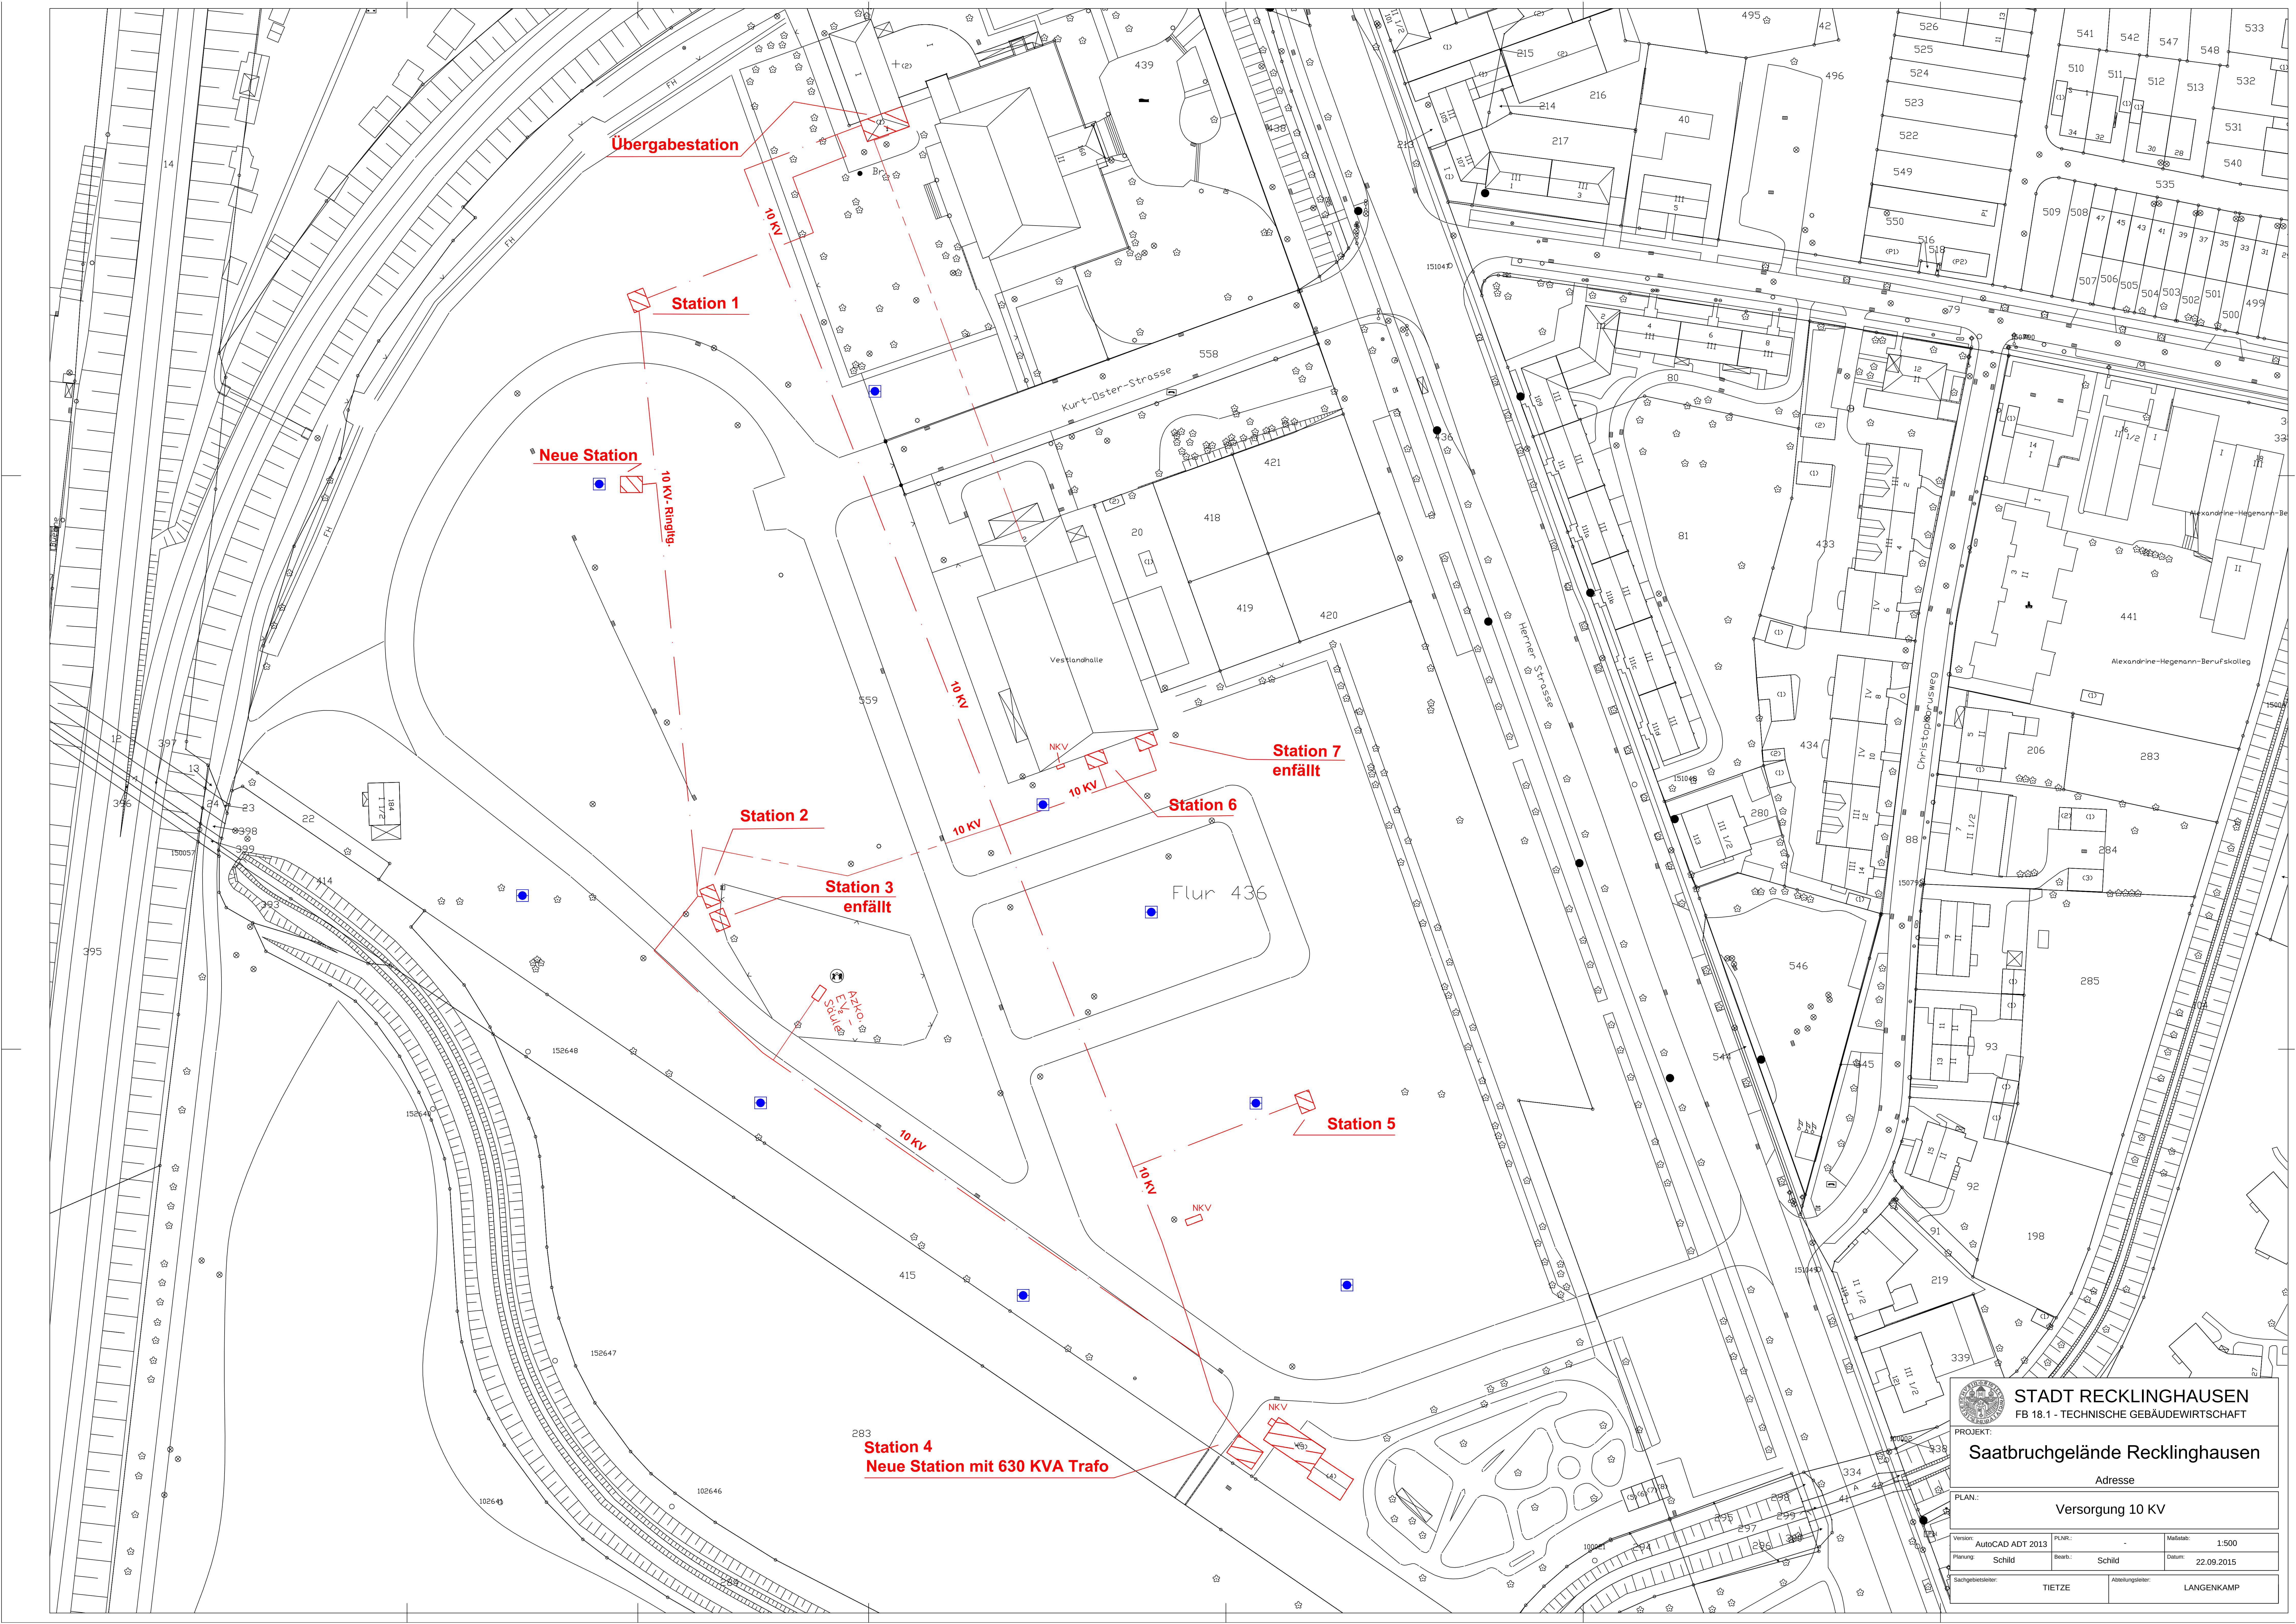

**STADT RECKLINGHAUSEN**
FB 18.1 - TECHNISCHE GEBÄUDEWIRTSCHAFT

PROJEKT:
Saatbruchgelände Recklinghausen

Adresse

Versorgung 10 KV

Version	AutoCAD ADT 2013	PLNR.	-	Maßstab:	1:500
Planung	Schild	Bearb.	Schild	Datum	22.09.2015
Sachgebietsteiler	TIETZE			Abteilungsleiter	LANGENKAMP