



Details Ausführungsplanung, südliche Landschaft M1:50

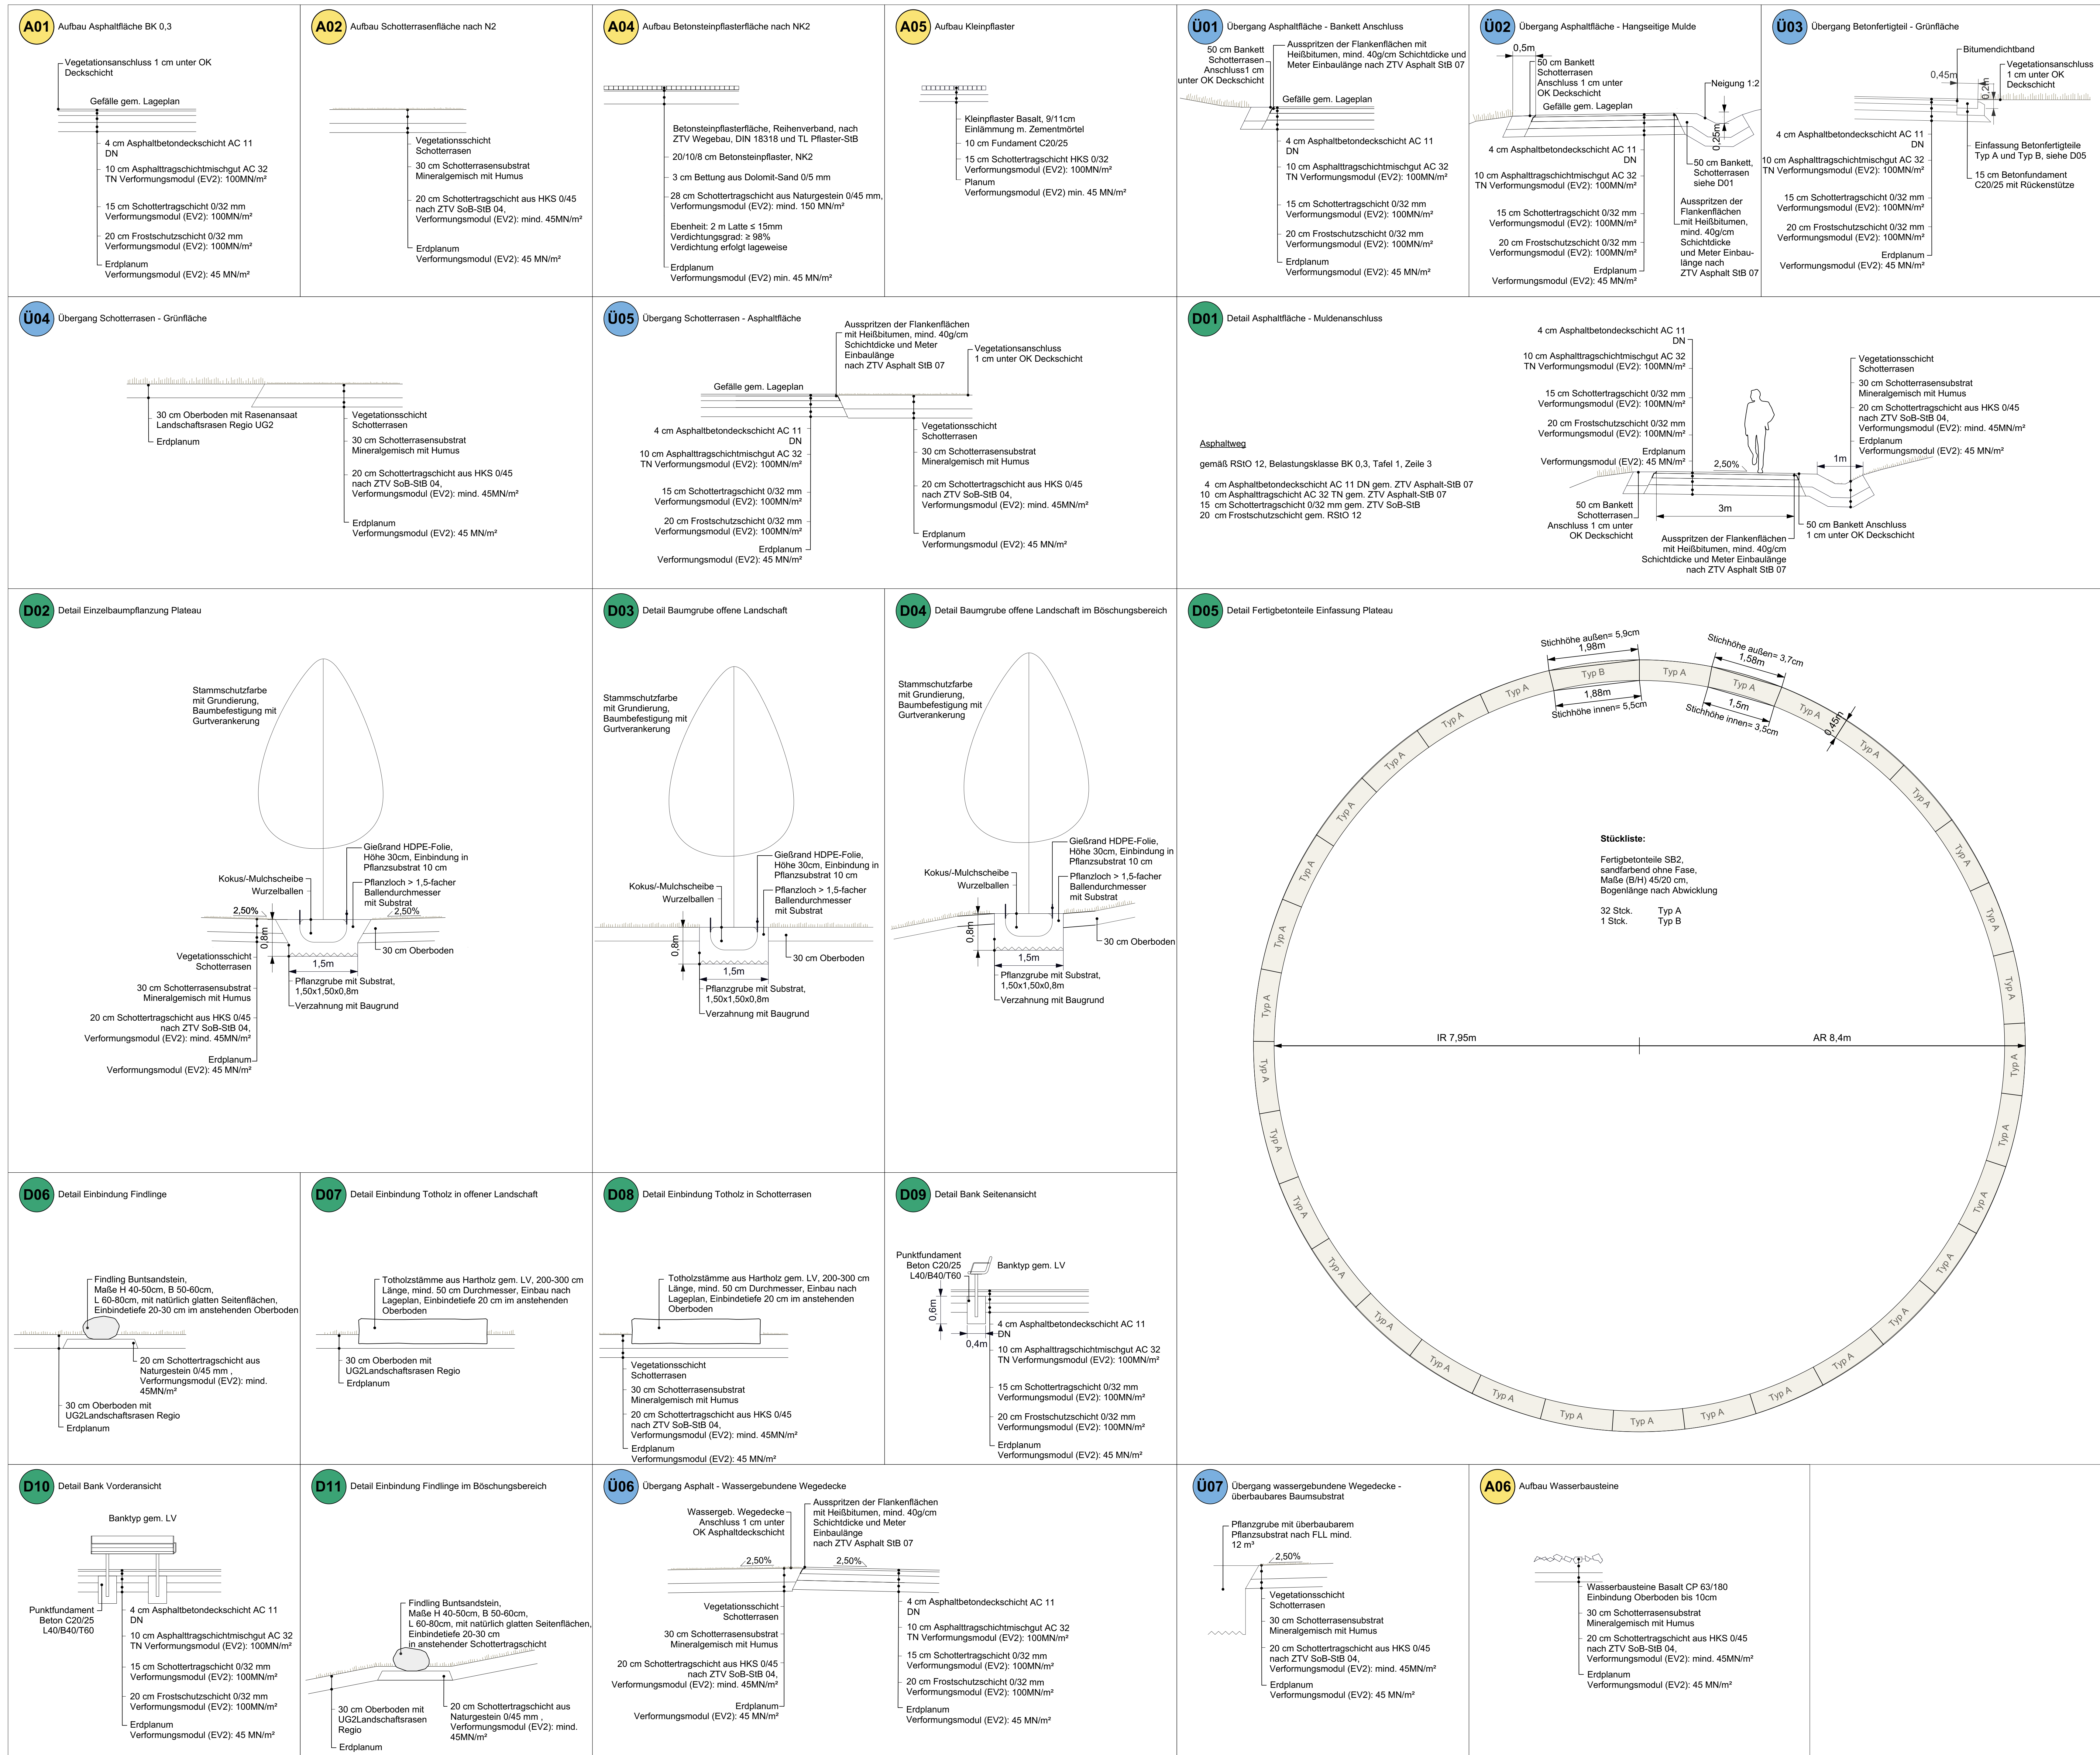

Legende

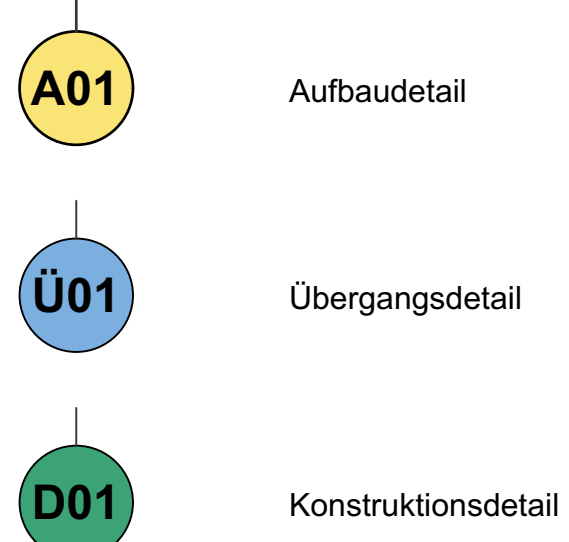

Zur Ausführung freigegeben:
Recklinghausen, den
Stadtentwicklungsgesellschaft
Recklinghausen GmbH

Zur Ausführung freigegeben:
Koblenz, den
Björnsen Beratende Ingenieure
GmbH



Index	Änderung	gez.	bearb.	gepr.	Datum



STADT RECKLINGHAUSEN
Fachbereich 68



Stadtentwicklungsgesellschaft
Recklinghausen mbH
Rathausplatz 3 / 4
45657 Recklinghausen



in Zusammenarbeit mit

Landschaft
planen + bauen

Ausführungsplanung
Freianlagenplanung
ISEK Hillerheide

Details Ausführungsplanung, südliche Landschaft Ost	gez.:	Franko	Datum:	19.12.2022
	bearb.:	Franko	Proj.-Nr. AG:	
	gepr.:	Rohde	Proj.-Nr.:	
	Maßstab:		Blatt Nr.:	Index
		1:50	L1-I_5_LAN_OT_M50_Details	