


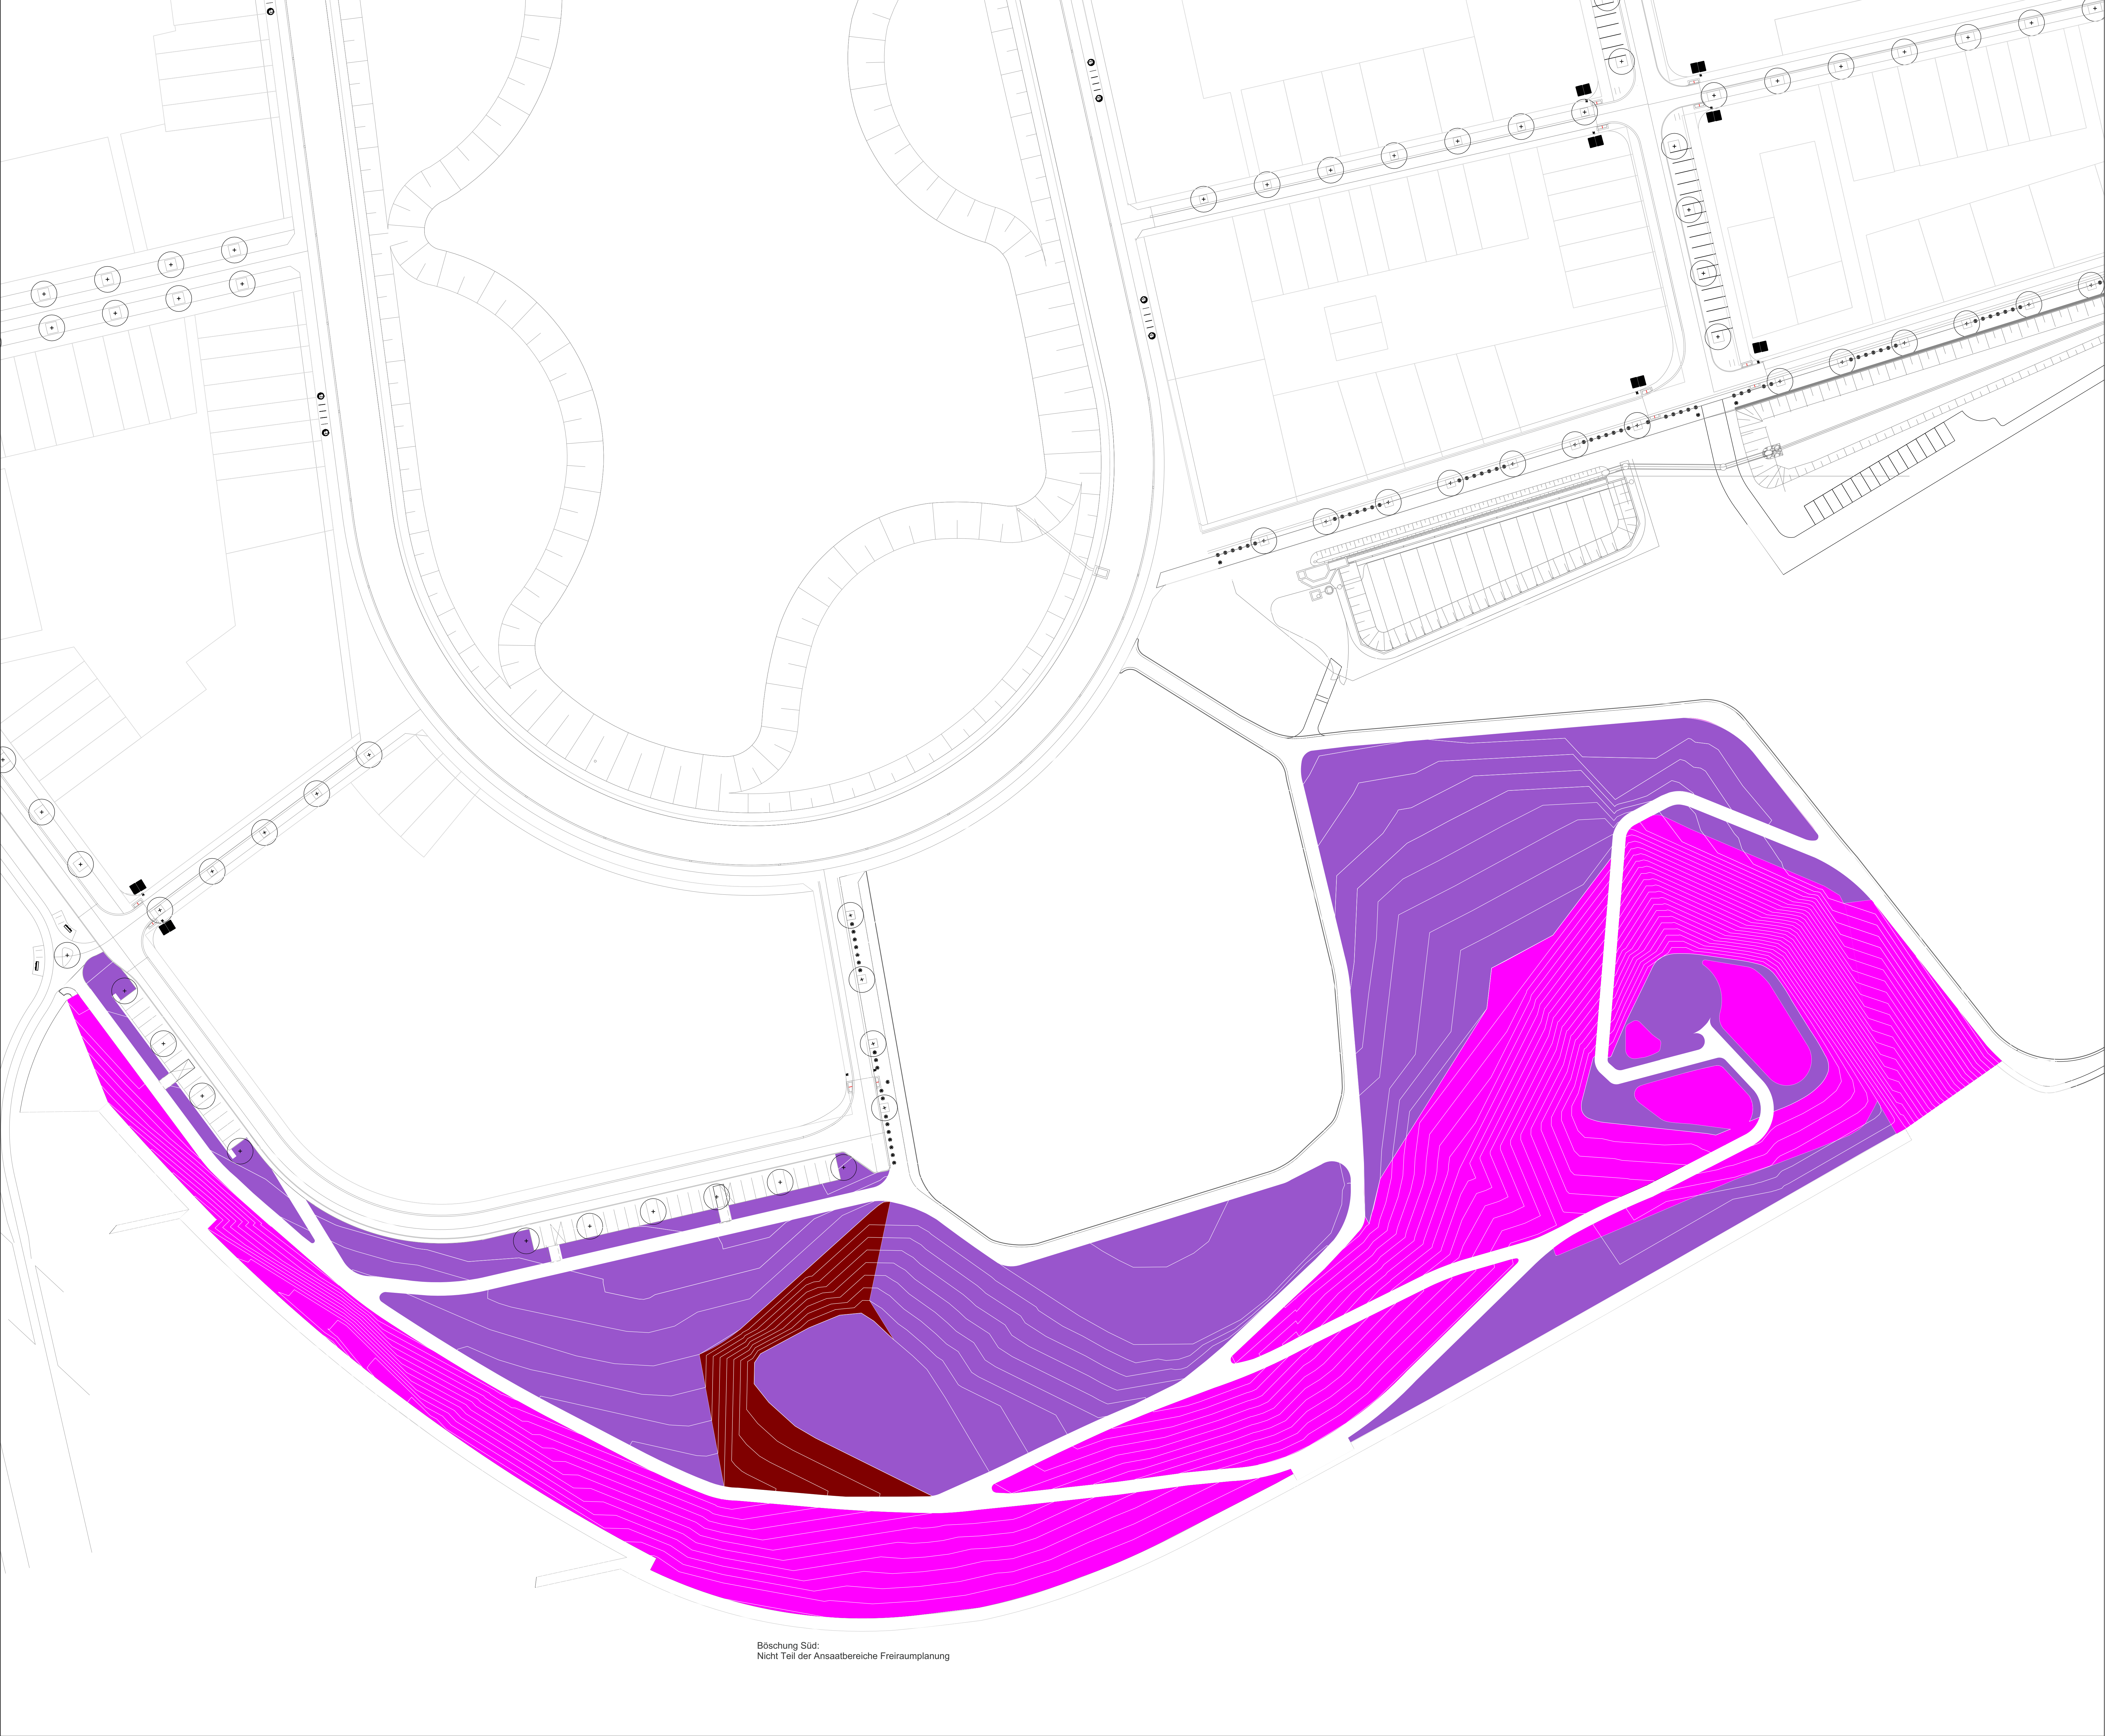

Böschung Süd:
Nicht Teil der Ansaatbereiche Freiraumplanung

Legende

Böschungsbereiche

- Böschungsbereich 1:1 bis 1:2,5 1.250 m²
- Böschungsbereich 1:2,5 bis 1:5 14.100 m²
- Böschungsbereich über 1:5 16.600 m²

Index	Änderung	gez.	bearb.	gepr.	Datum



STADT RECKLINGHAUSEN
Fachbereich 68



Stadtentwicklungsgesellschaft
Recklinghausen mbH
Rathausplatz 3/4
45657 Recklinghausen



BJÖRNSEN BERATUNGS INGENIEURE

in Zusammenarbeit mit



Landschaft
planen+bauen

**Ausführungsplanung
Freianlagenplanung
ISEK Hillerheide**

**Lageplan Ausführungsplanung,
Böschungsbereiche,
südliche Landschaft**

gez.:	Topp	Datum:	06.12.2022
bearb.:	Topp	Proj.-Nr. AG:	/
gepr.:	Rohde	Proj.-Nr.:	
Maßstab:	1:500	Blatt Nr.:	Index