


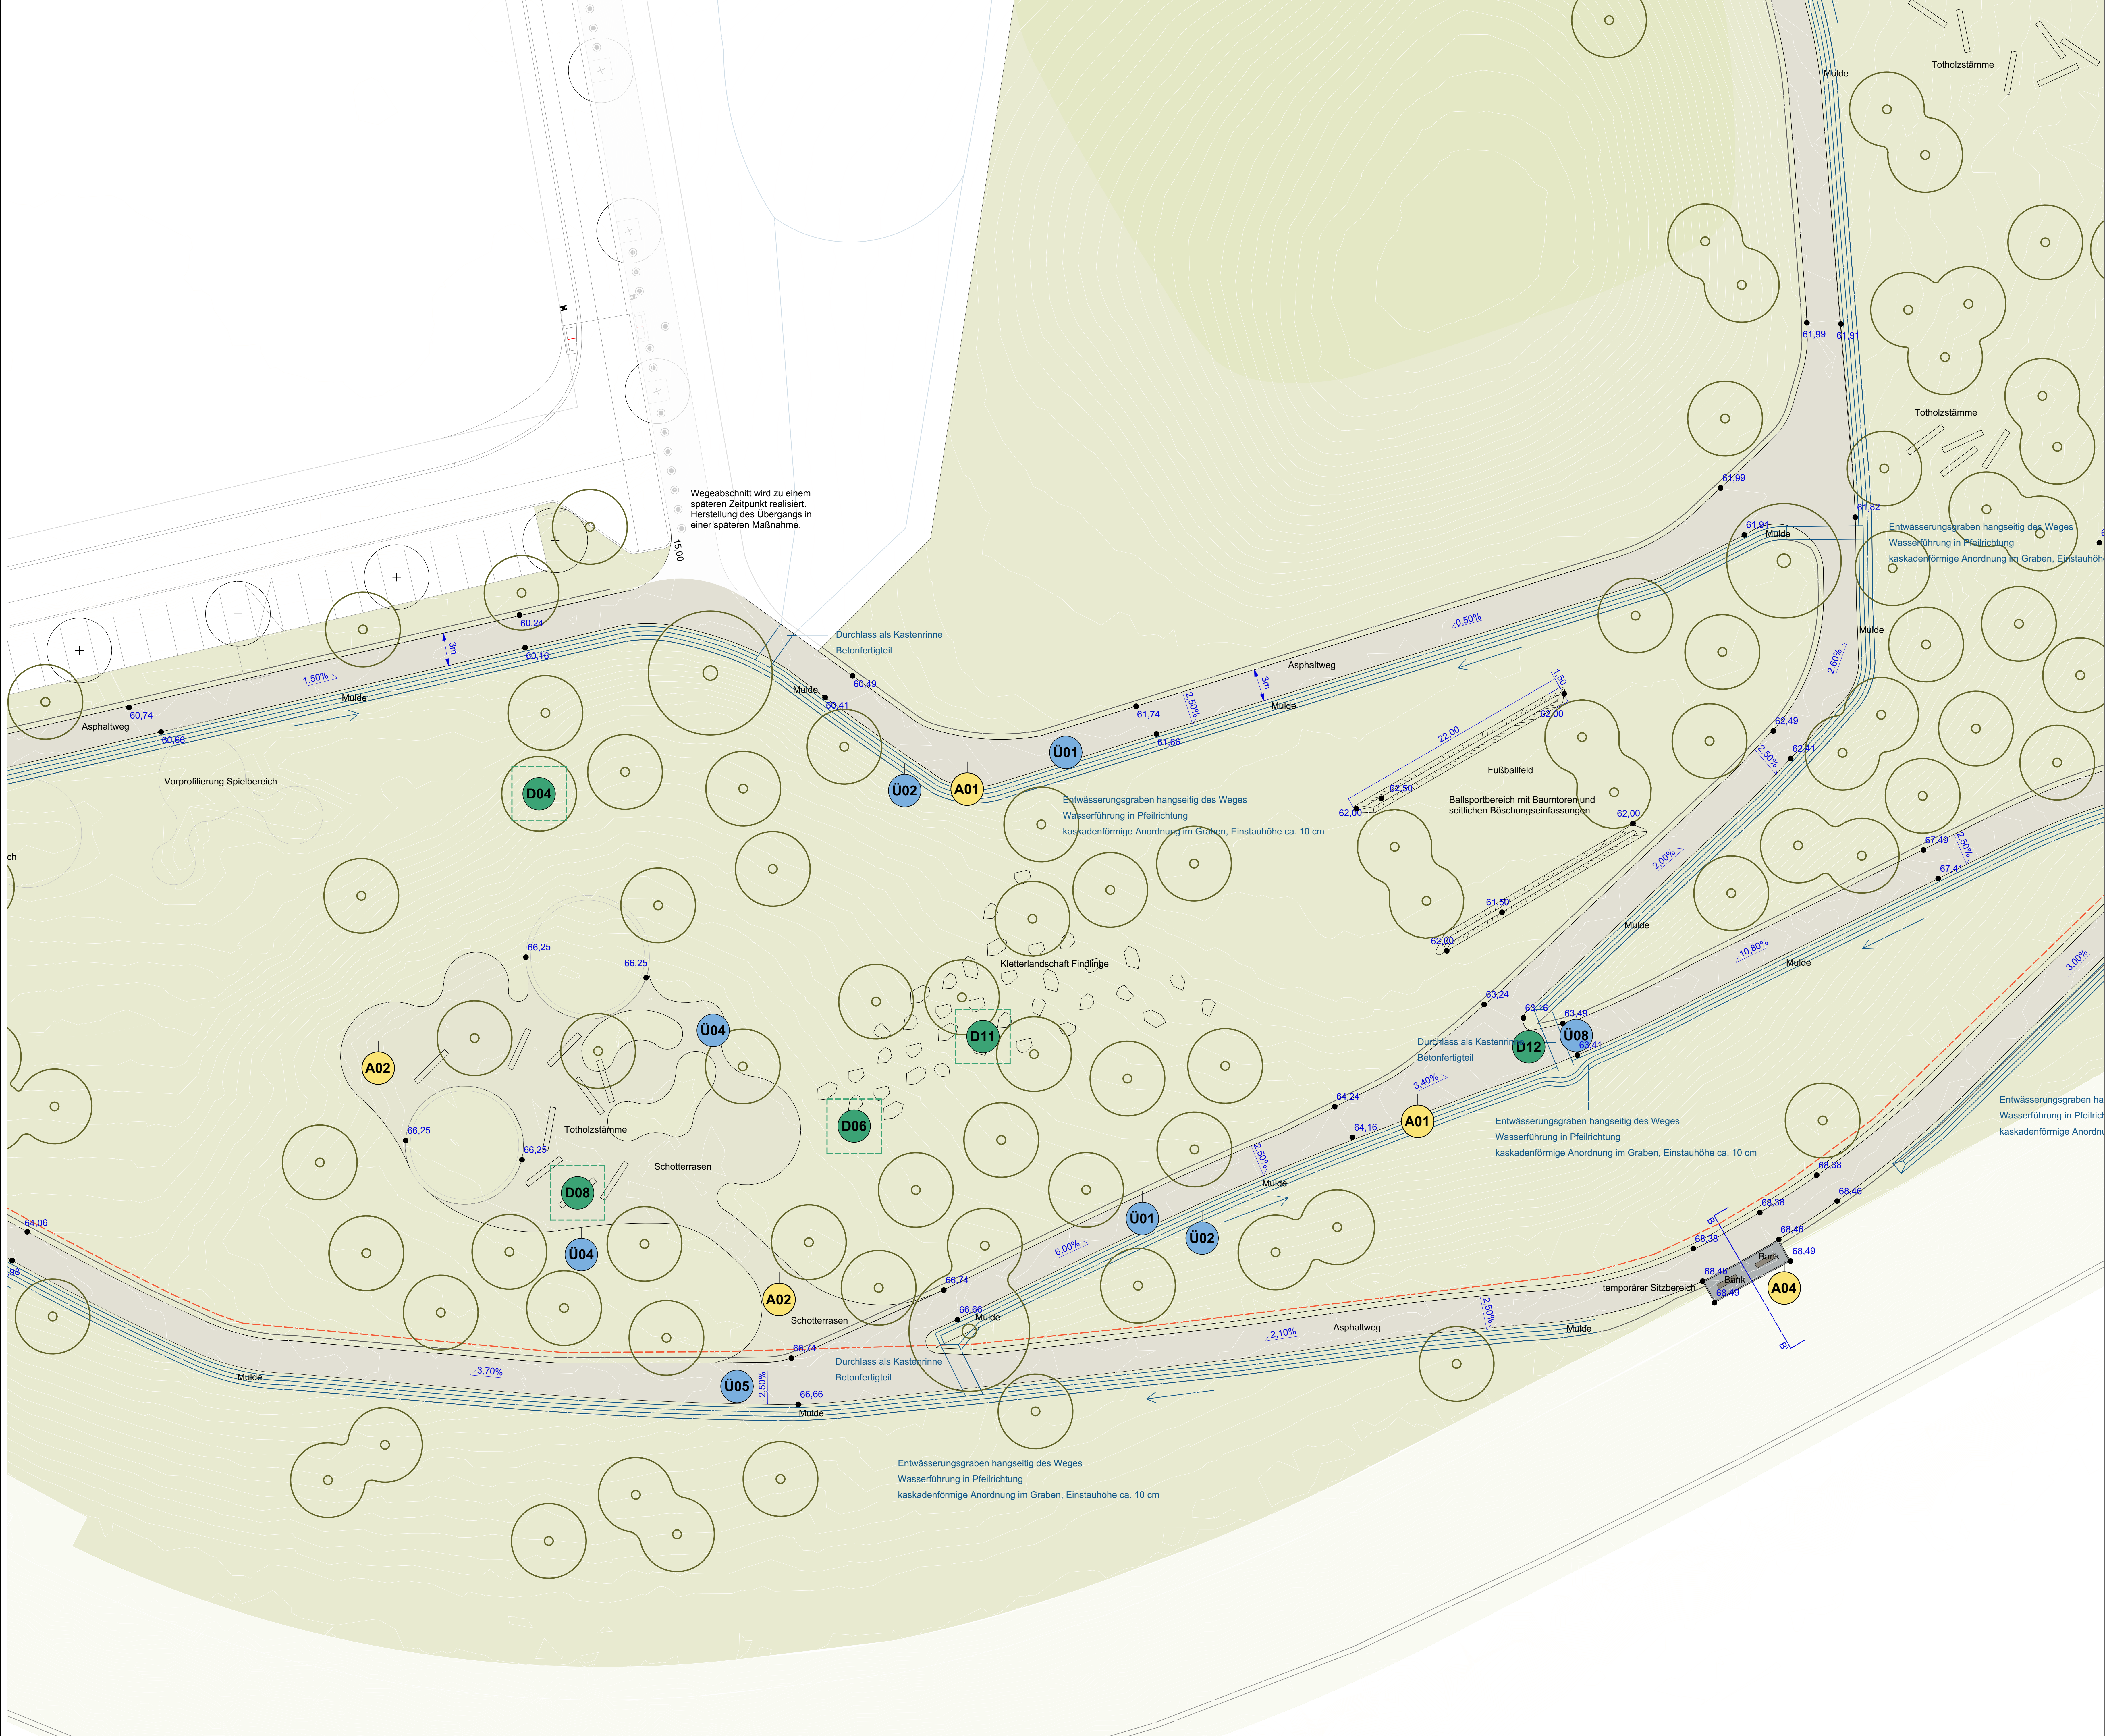

Legende

- A01 Aufbaudetail
- Ü01 Übergangsdetail
- D01 Konstruktionsdetail
- Gehölz
- 70.92 Geplante Höhen
- 2.50% Quergefälle
- Mulde Fließrichtung
- Totholzstämme
- Findlinge
- Bank
- Grünfläche, Ansaaten gem. Pflanzplan
- Schotterrasen
- Asphaltfläche
- Pflasterfläche
- Holzhackschnittzel
- Mulde
- Mulde Büro H.Berg & Partner GmbH
- Leerrohr

Zur Ausführung freigegeben:

Recklinghausen, den
Stadtentwicklungsgesellschaft
Recklinghausen GmbH

Zur Ausführung freigegeben:

Koblenz, den
BjörnSEN Beratende Ingenieure
GmbH

STADT RECKLINGHAUSEN
Fachbereich 68

Stadtentwicklungsgesellschaft
Recklinghausen mbH
Rathausplatz 3/4
45657 Recklinghausen

**Ausführungsplanung
Freianlagenplanung
ISEK Hillerheide**

in Zusammenarbeit mit
Landchaft
planen + bauen

Lageplan Ausführungsplanung,
südliche Landschaft Nordwest

gez.:	Frank	Datum:	03.05.2022
bearb.:	Frank	Proj.-Nr. AG:	/
gepr.:	Rohde	Proj.-Nr.:	
Maßstab:	Index	Blatt Nr.:	

1:200