


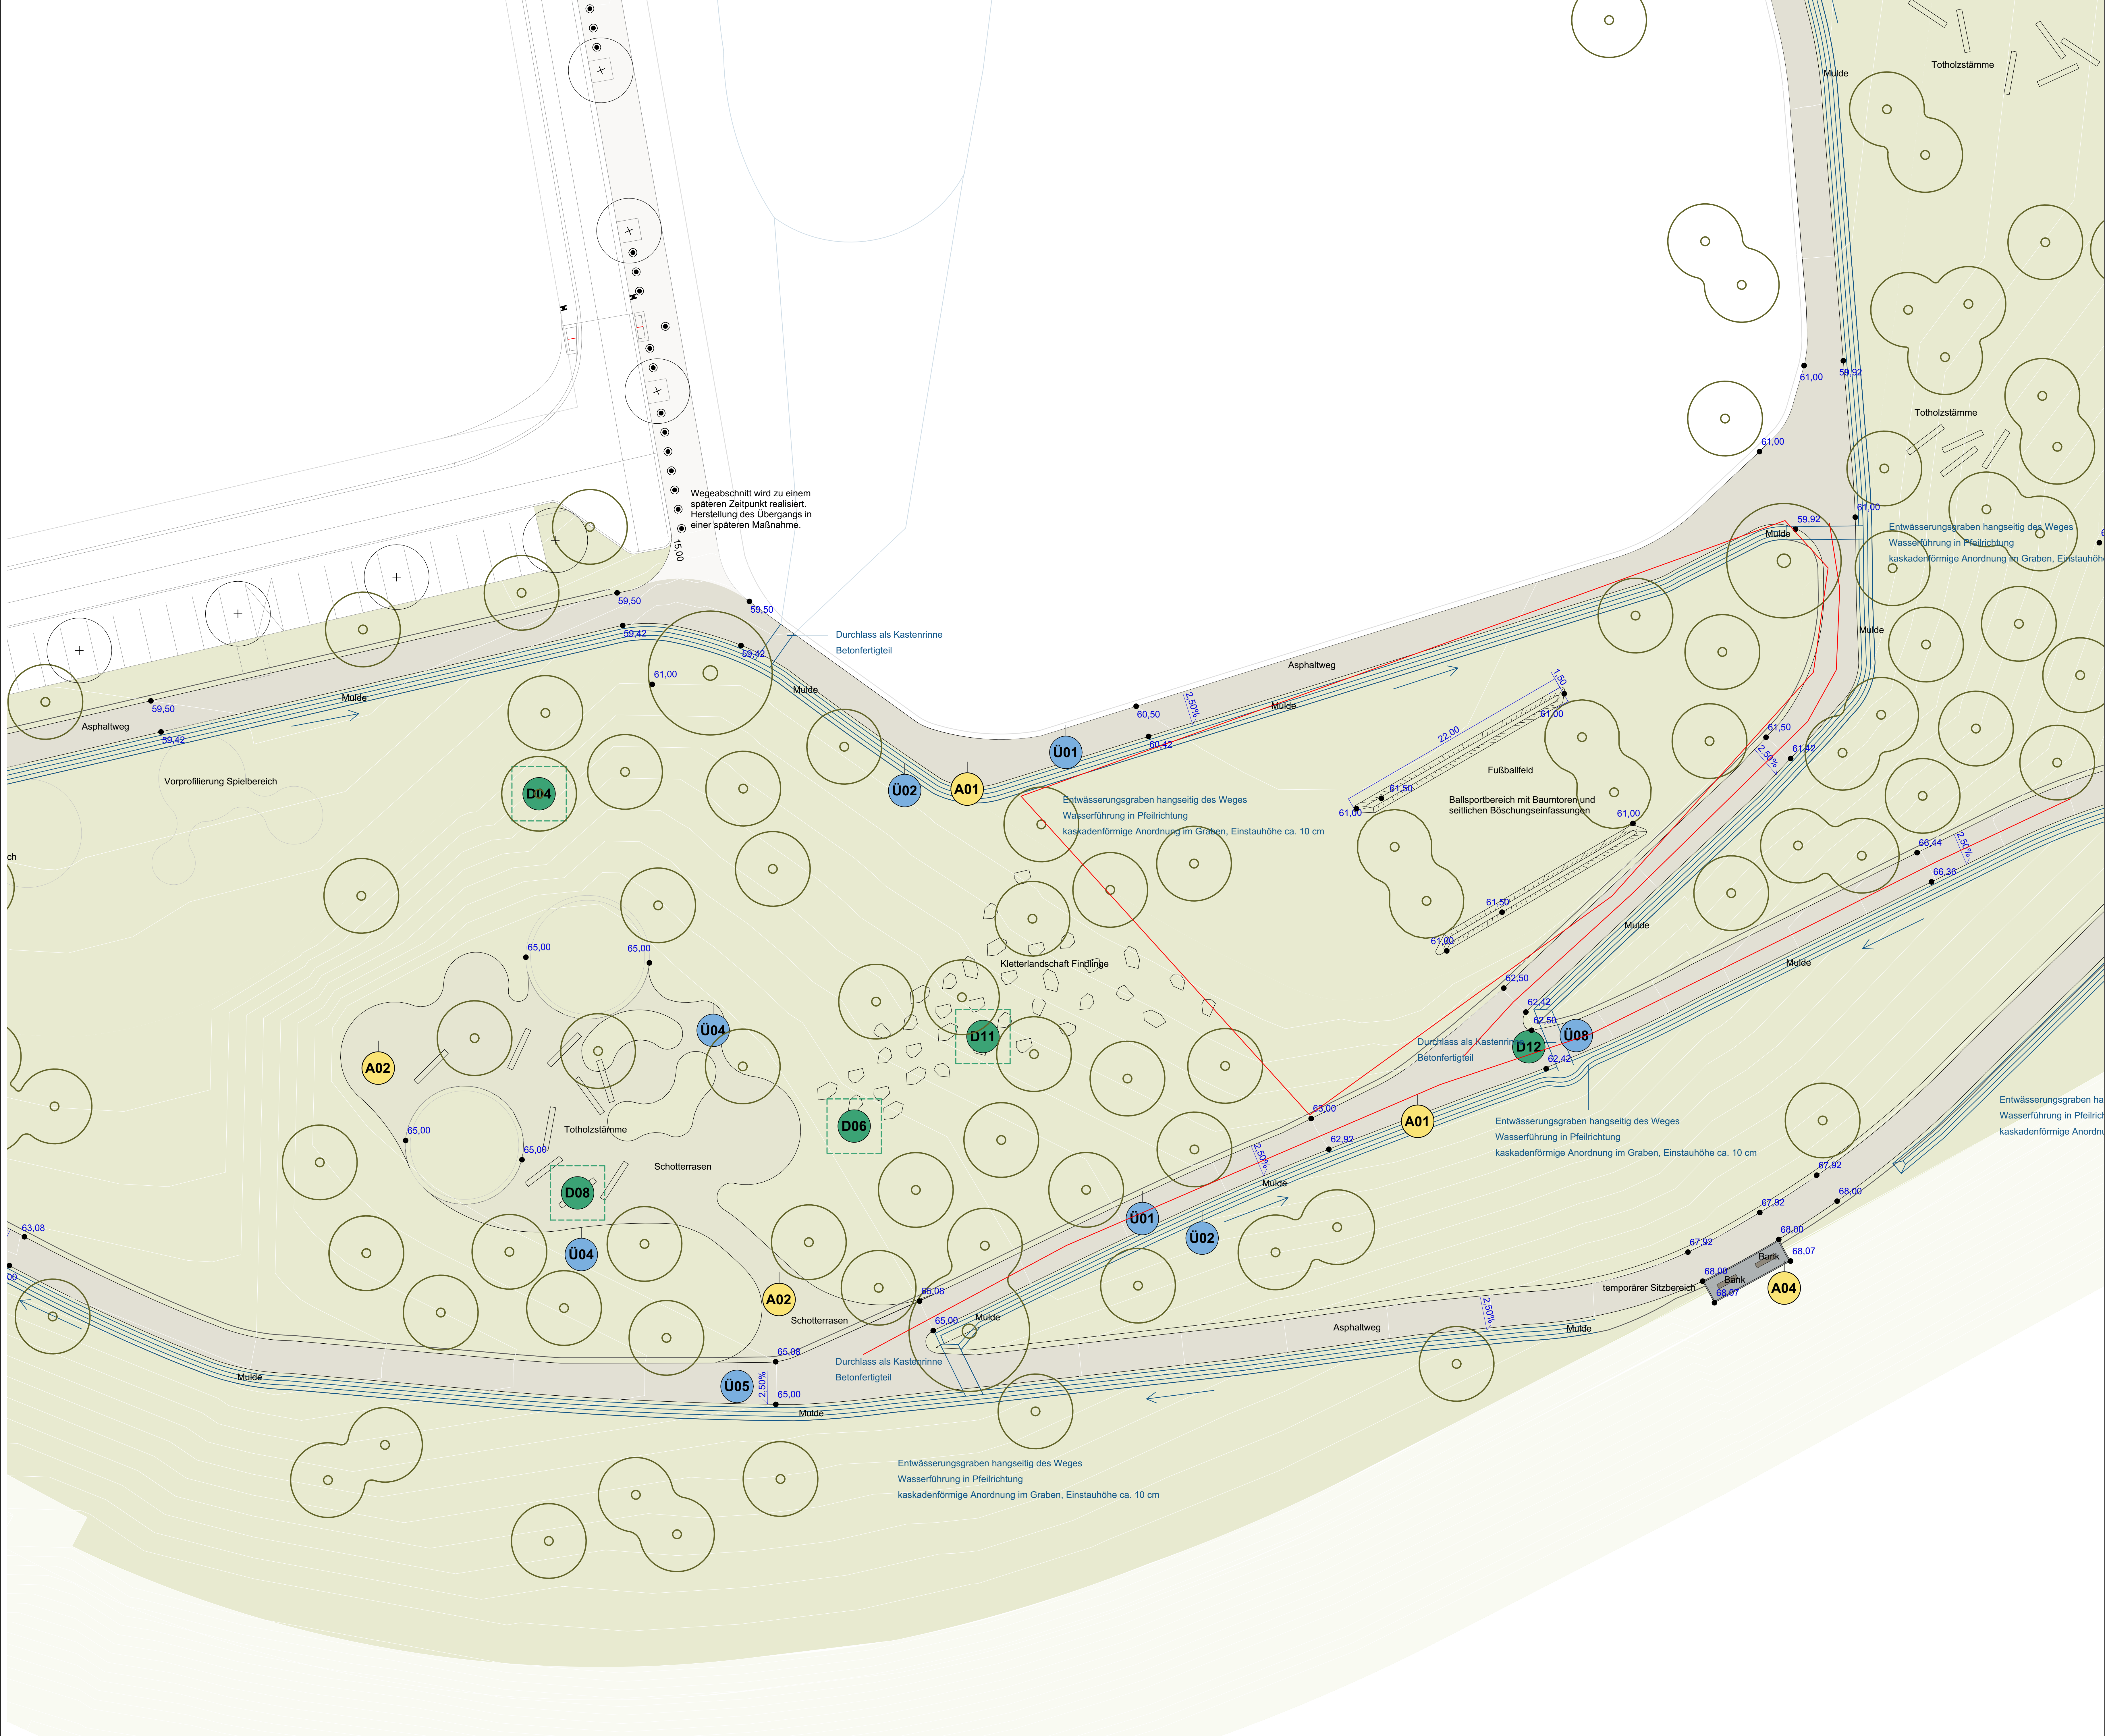

Legende

- A01 Aufbaudetail
- Ü01 Übergangsdetail
- D01 Konstruktionsdetail
- Gehölz
- 70.92 Geplante Höhen
- 2.50‰ Quergefälle
- Mulde Fließrichtung
- Totholzstämme
- Findlinge
- Bank
- Grünfläche, Ansaaten gem. Pflanzplan
- Schotterrasen
- Asphaltfläche
- Pflasterfläche
- Holzhackschnittzel
- Wassergebundene Wegedecke
- Mulde

Index	Änderung	gez.	bearb.	gepr.	Datum

STADT RECKLINGHAUSEN
Fachbereich 68

Stadtentwicklungsgesellschaft
Recklinghausen mbH
Rathausplatz 3/4
45657 Recklinghausen

BJÖRNSEN BERATENDE INGENIEURE

in Zusammenarbeit mit

Landschaft
planen+bauen

**Ausführungsplanung
Freianlagenplanung
ISEK Hillerheide**

**Lageplan Ausführungsplanung,
südliche Landschaft Nordwest**

gez.:	Franko	Datum:	28.11.2022
bearb.:	Franko	Proj.-Nr. AG:	/
gepr.:	Rohde	Proj.-Nr.:	
Maßstab:	1:200	Blatt Nr.:	Index