


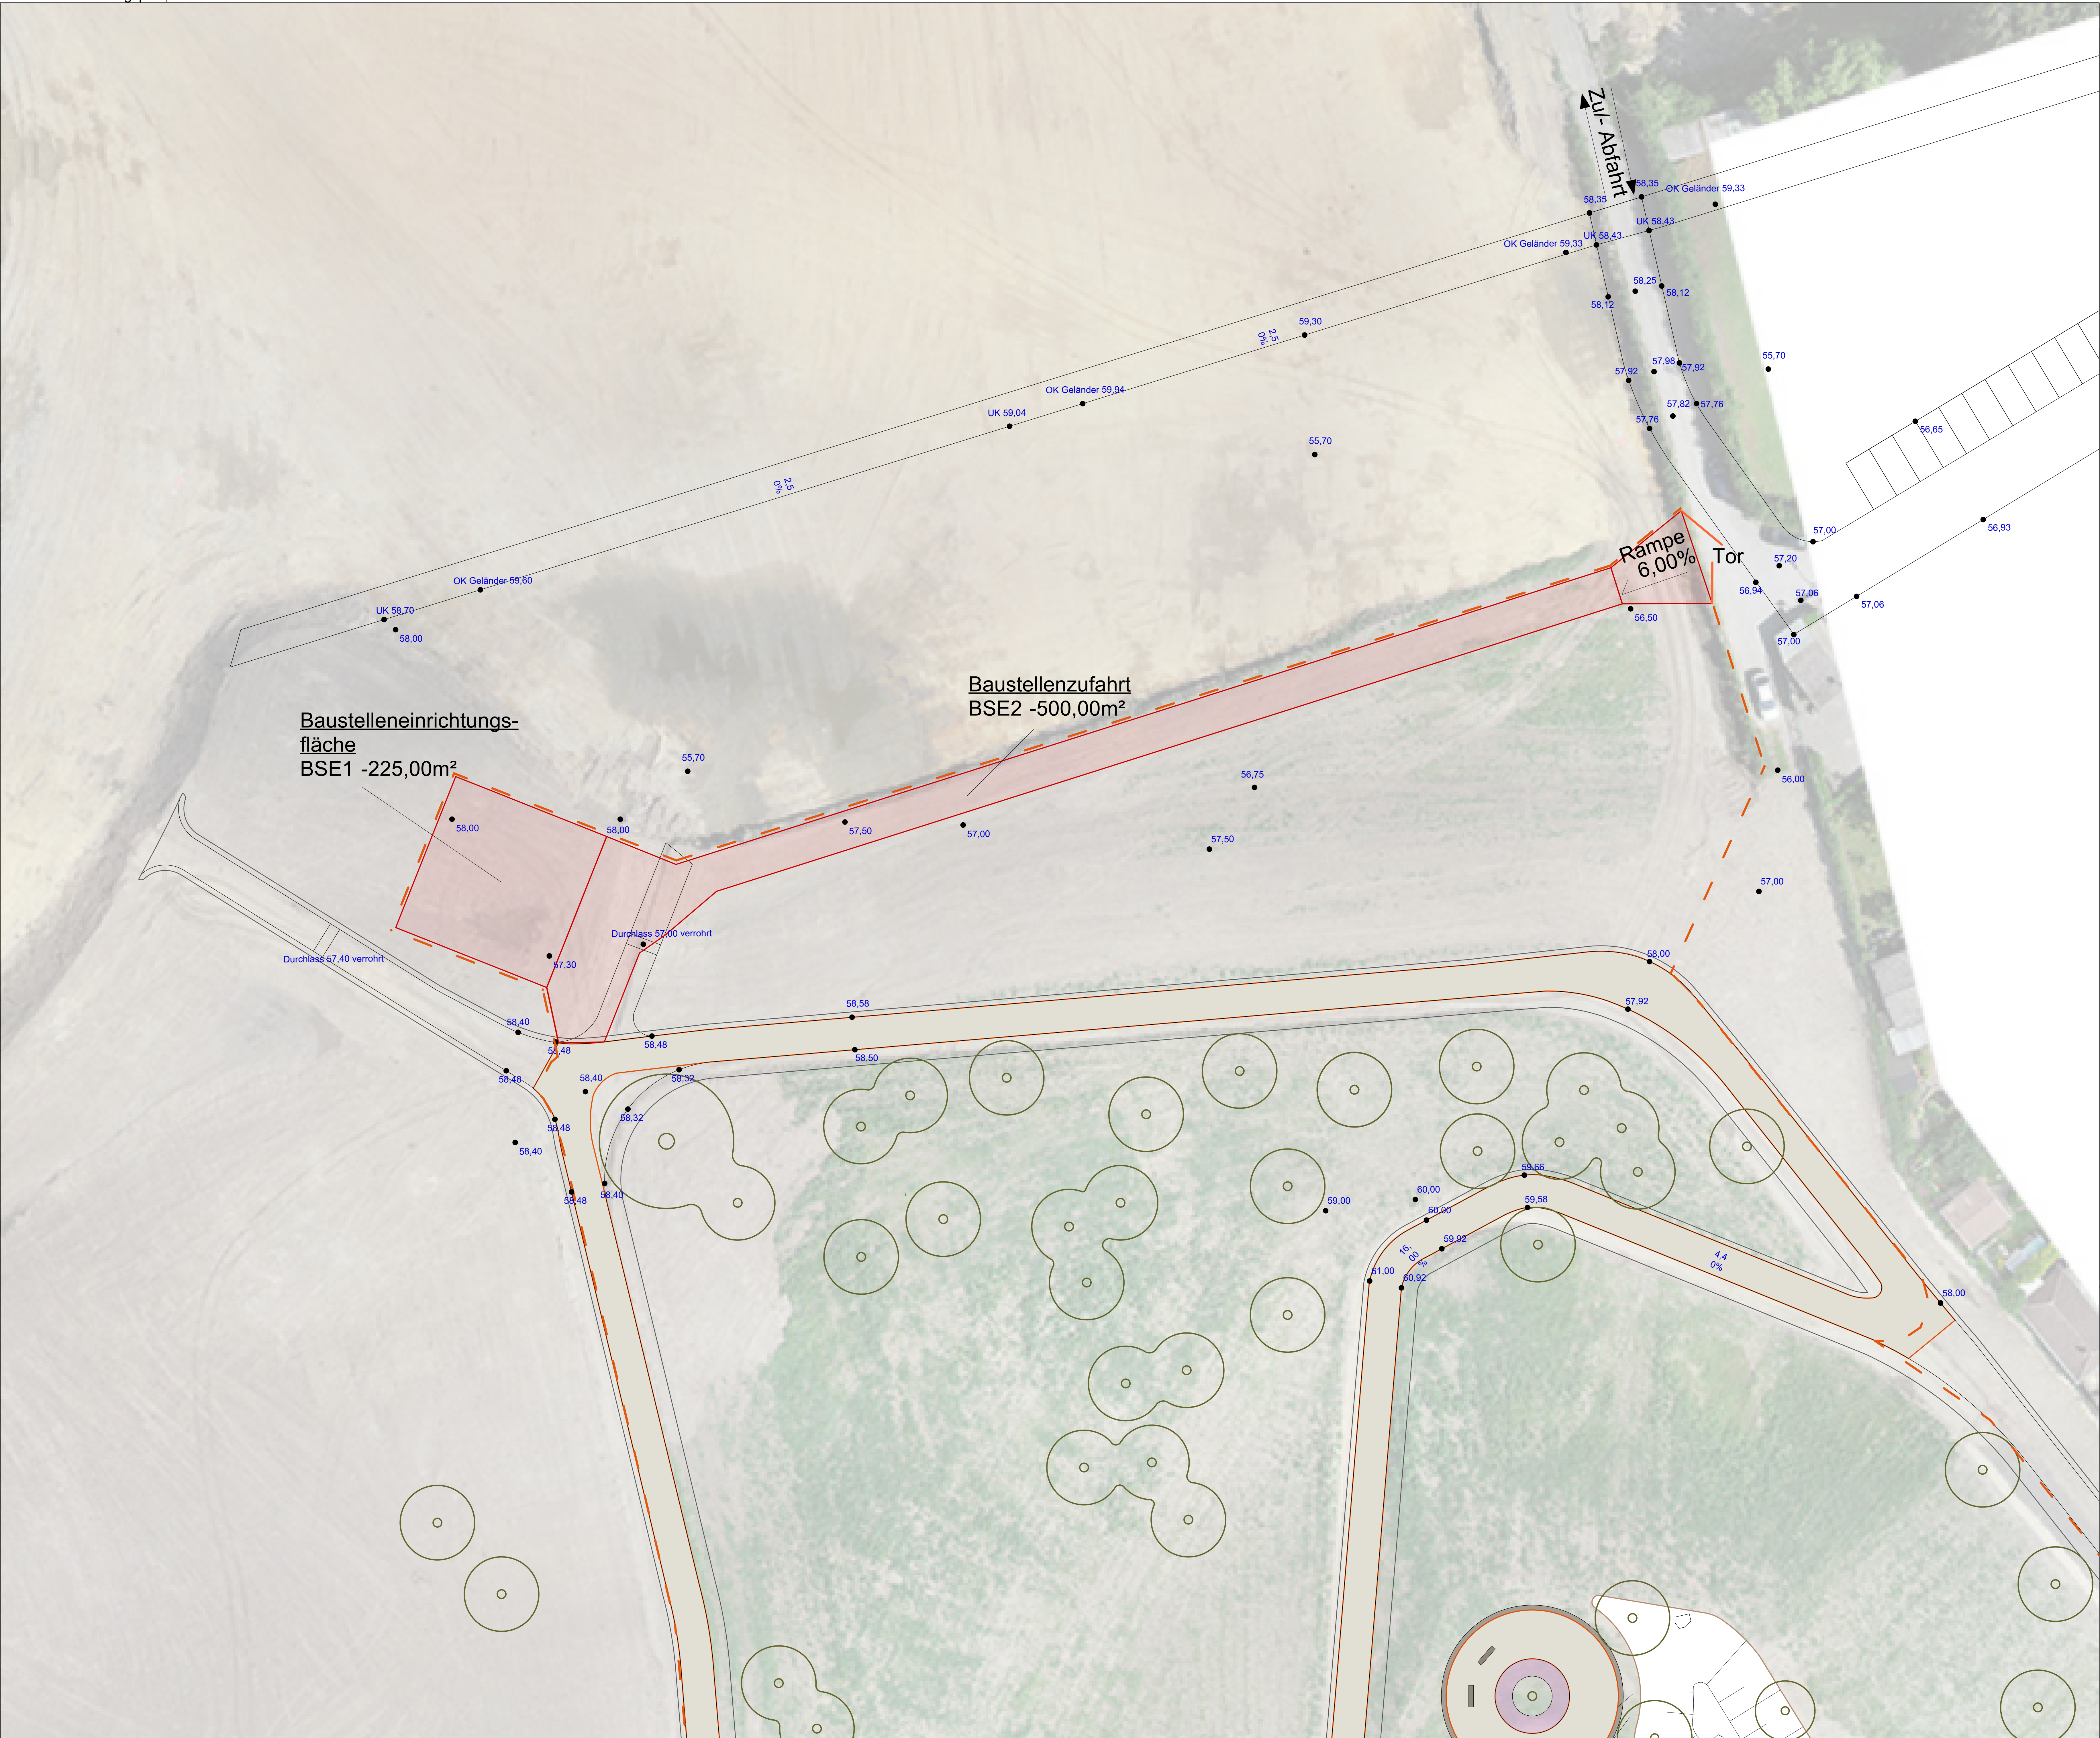

Legende

- Asphaltfläche
- Baustelleneinrichtungsfläche
- Bauzaun
- Tor Bauzaun
- Höhenpunkte

Index	Änderung	gez.	bearb.	gepr.	Datum

STADT RECKLINGHAUSEN
Fachbereich 68

Stadtentwicklungsgesellschaft
Recklinghausen mbH
Rathausplatz 3 / 4
45657 Recklinghausen

in Zusammenarbeit mit
Landchaft
planen + bauen

**Ausführungsplanung
Freianlagenplanung
ISEK Hillerheide**

**Baustelleneinrichtungsplan,
südliche Landschaft Ost**

gez.:	Franko	Datum:	06.12.2022
bearb.:	Franko	Proj.-Nr. AG:	/
gepr.:	Rohde	Proj.-Nr.:	
Maßstab:	1:200	Blatt Nr.:	Index

