


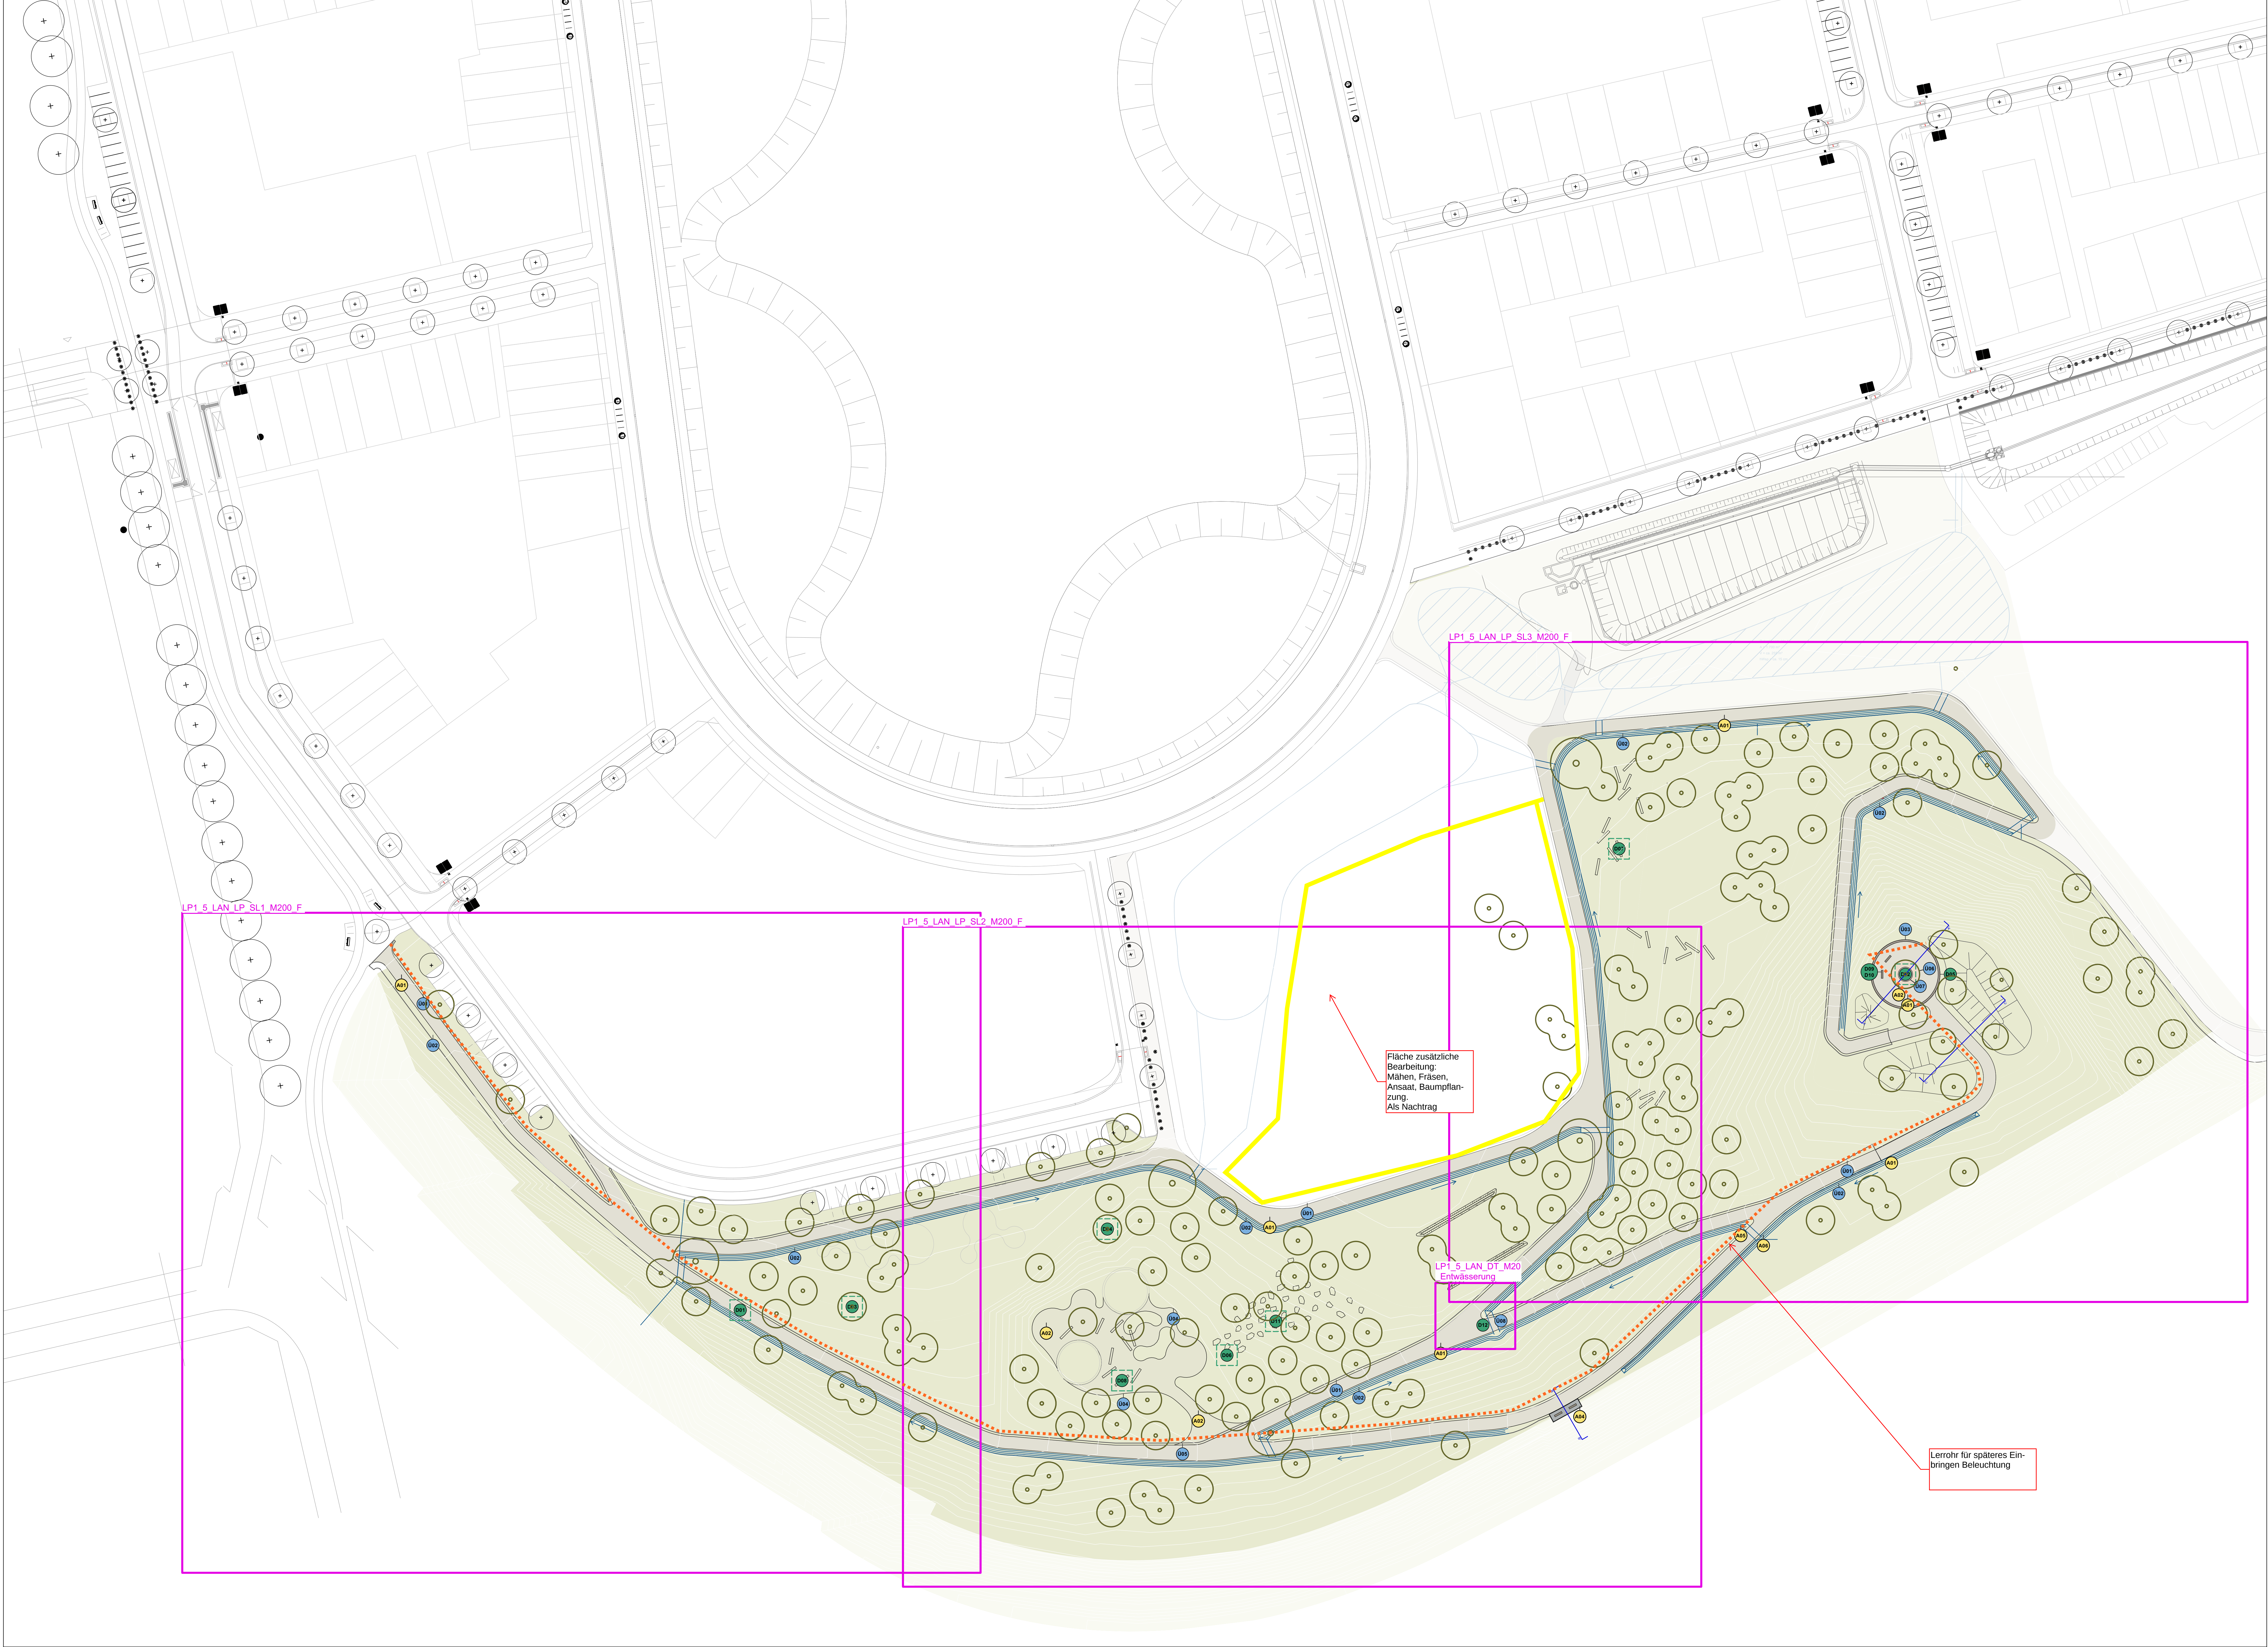

Legende

- A01 Aufbaudetail
- U01 Übergangsdetail
- D01 Konstruktionsdetail
- Gehölz
- 70.92 Geplante Höhen
- 2.50‰ Quergefälle
- Mulde Fließrichtung
- Totholzstämme
- Findlinge
- Bank
- Grünfläche, Ansaaten gem. Pflanzplan
- Schotterrasen
- Asphaltfläche
- Pflasterfläche
- Holzhackschnittzel
- Wassergebundene Wegedecke
- Mulde

Index

Index	Änderung	gez.	bearb.	gepr.	Datum

STADT RECKLINGHAUSEN
Fachbereich 68

Stadtentwicklungsgesellschaft
Recklinghausen mbH
Rathausplatz 3 / 4
45657 Recklinghausen

BUJORNSEN BERATENDE INGENIEURE

In Zusammenarbeit mit
Landschaft
planen + bauen

Ausführungsplanung
Freianlagenplanung
ISEK Hillerheide

Lageplan Ausführungsplanung,
Übersicht

gez.:	Franko	Datum:	28.11.2022
bearb.:	Franko	Proj.-Nr. AG:	/
gepr.:	Rohde	Proj.-Nr.:	
Maßstab:	1:500	Blatt Nr.:	Index

LP1_S_LAN_LP_SL_M200_Übersicht