
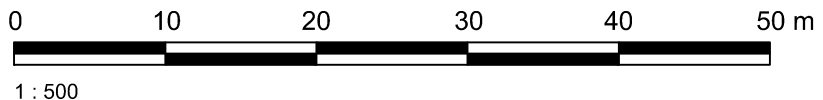


Blattgröße: 1155 x 690 mm, A0, 1:500
Gezeichnet: 12.08.2019 17:04:36 / Projekt: 13.08.2019 17:43:09, schiele
P:\1908\1908\1908_P11_19082_LANDSCAPE_BauWE_06_BaumartenCDU_LAND_5.5_A0_12_19082_Landscapen_Nachführung_Rechenanfrage_1_Landscap

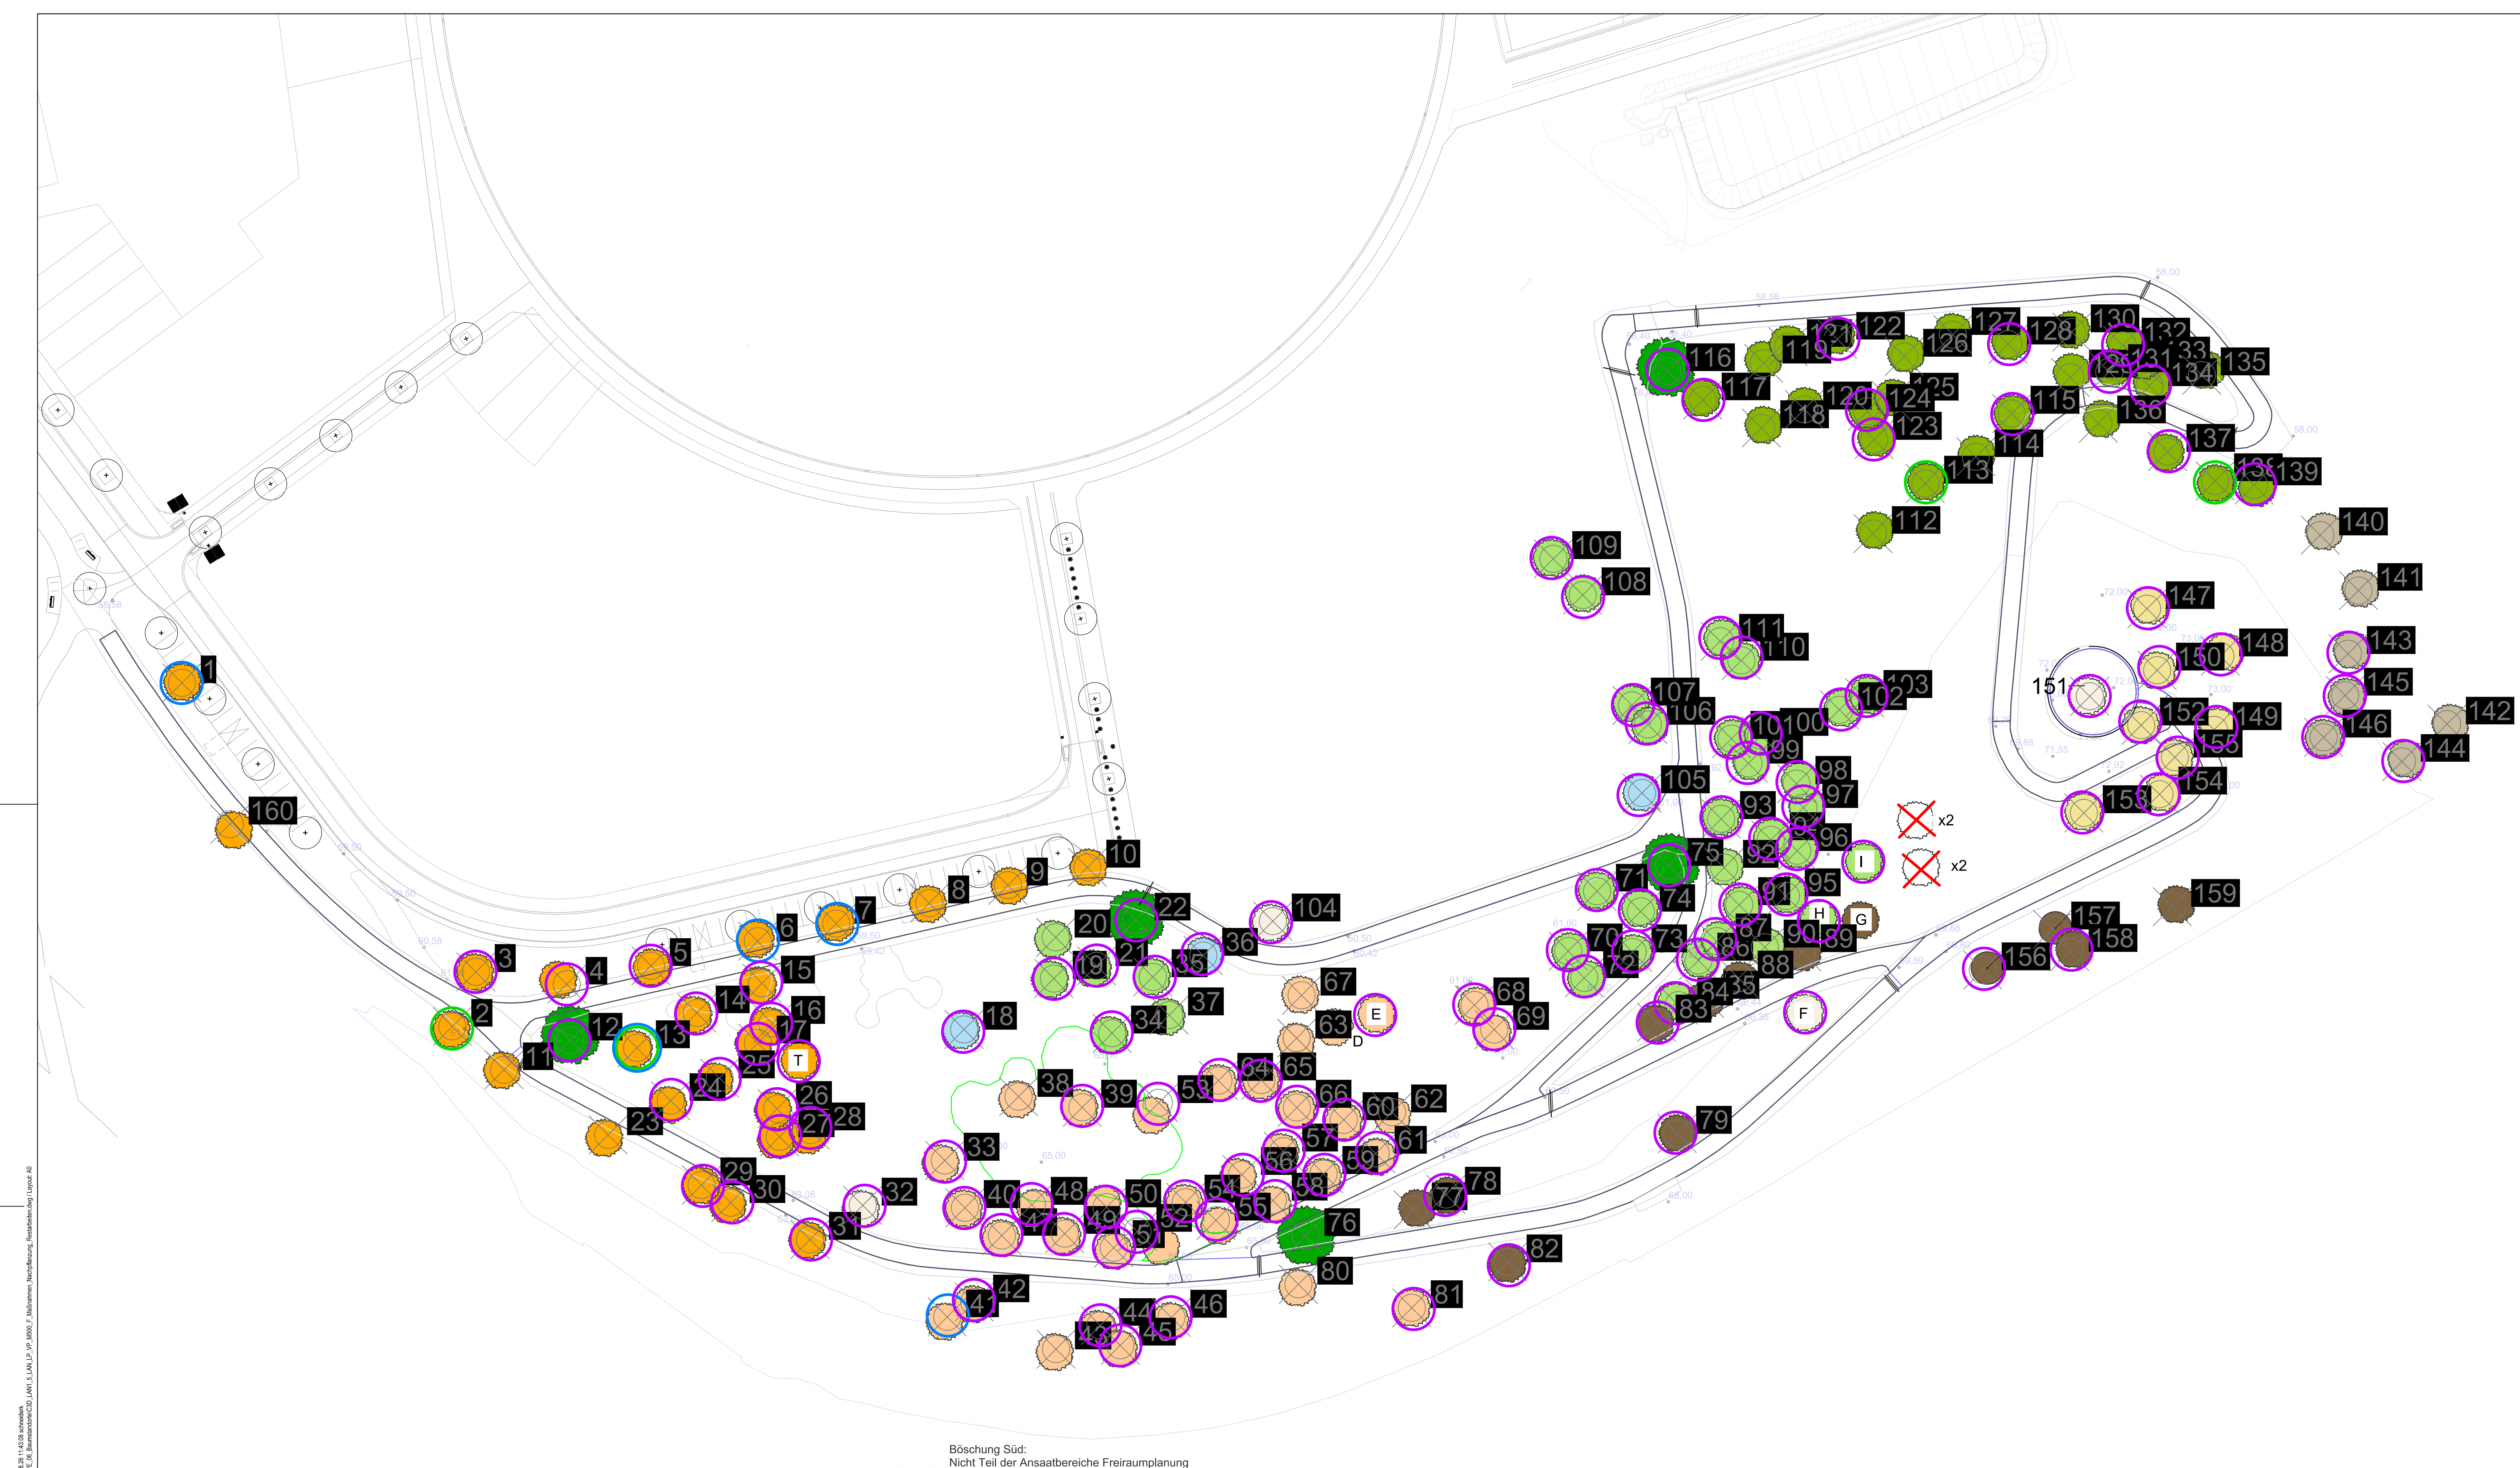

Legende

Pflanzliste Gehölzpflanzung nach Ausführungsplanung, Stand 07/2023		Anzahl Neupflanzungen je Art
	Catalpa bignonioides, 20-25 cm mDb, 3 Stk.	3 Stück
	Betula utilis, 20-25 cm mDb, mehrstämmig 4 Stk.	3 Stück
	Ostrya carpinifolia, 20-25 cm mDb, 27 Stk.	17 Stück
	Quercus marcoparpa, 20-25 cm mDb, 36 Stk.	33 Stück
	Castanea sativa, 20-25 cm mDb, 37 Stk.	30 Stück
	Pinus sylvestris, 20-25 cm mDb, 13 Stk.	6 Stück
	Tilia cordata, 20-25 cm mDb, 7 Stk.	4 Stück
	Carpinus betulus, 20-25 cm mDb, 27 Stk.	12 Stück
	Ginkgo biloba, 20-25 cm mDb, 8 Stk.	8 Stück
	Paulownia tomentosa, 35-40 cm mDb, 5 Stk.	4 Stück
Aufmaß nach Ausführung, Stand 12/2025		
	Baumstandort mit Nummer	
	oder Buchstabe	
Maßnahmen		
	Nachpflanzung gemäß Pflanzliste	120 Stück
	Öffnung des vorhandenen Drahtballen	5 Stück
	Schnittmaßnahmen, Entwicklungspflege	4 Stück
	Baum entfernen, keine Neupflanzung	2 Stück

Index	Änderung	gez.	bearb.	gepr.	Datum
STADT RECKLINGHAUSEN - FACHBEREICH 62 - INGENIEURWESEN -					
Stadtentwicklungsgesellschaft Recklinghausen mbH Rathausplatz 3 / 4 45657 Recklinghausen			ARGE Hillerheide BJÖRNSSEN BERATENDE INGENIEURE in Zusammenarbeit mit 		
Ausführungsplanung Freianlagenplanung ISEK Hillerheide					
Maßnahmen und Gehölz- nachpflanzung, südliche Landschaft			gez.: Hirschberg	Datum: August 2026	
			bearb.: Jung	Proj.-Nr. AG: /	
			gepr.: Schneider	Proj.-Nr.: sre 1926115	
			Maßstab: M 1:500	Blatt Nr.: Index	