



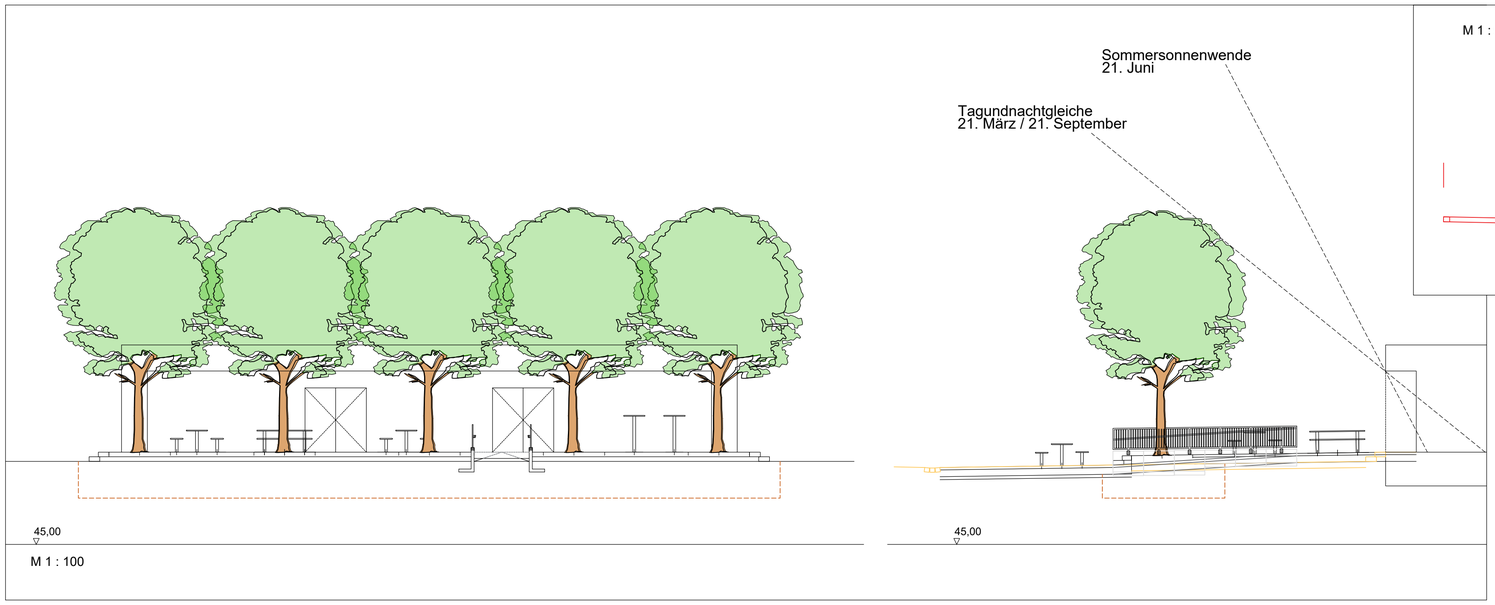


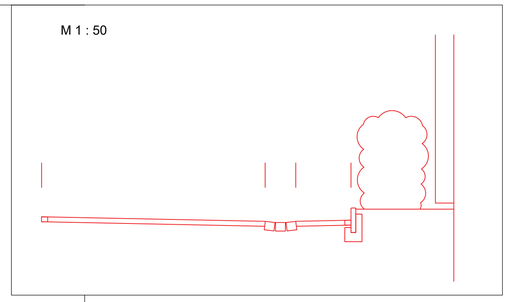


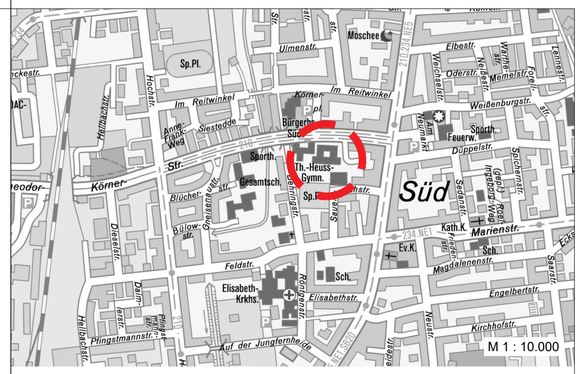



Detail Schnitt

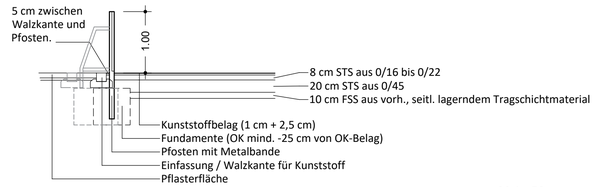


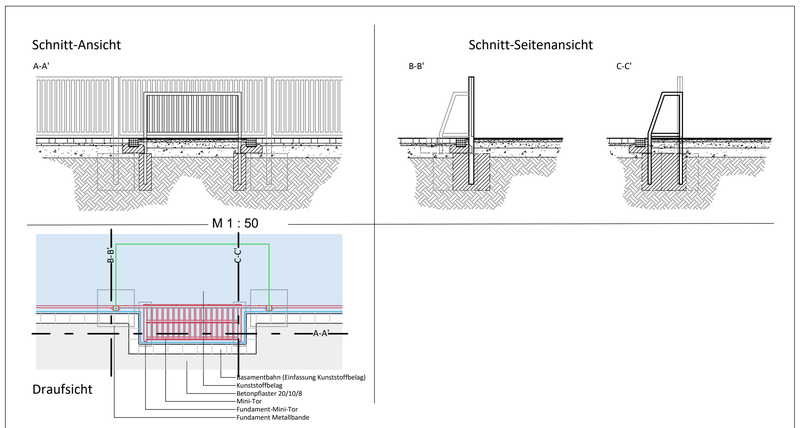


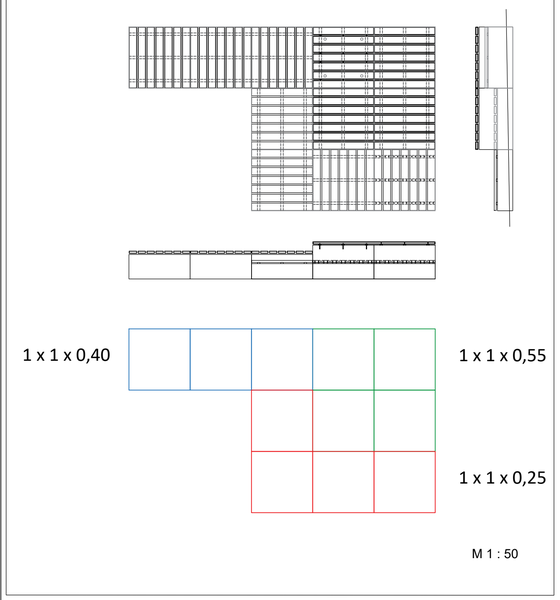


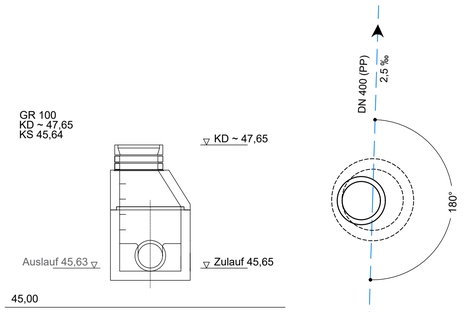

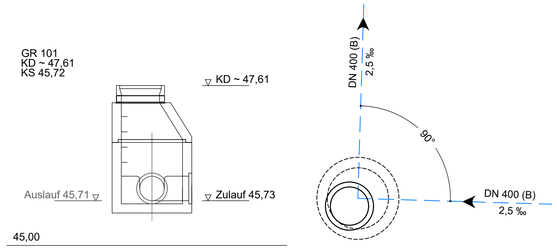

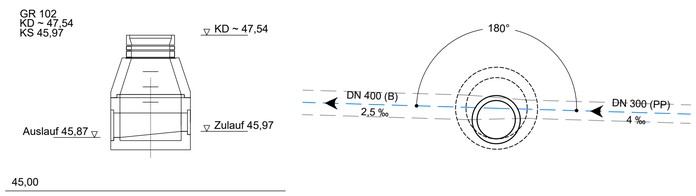

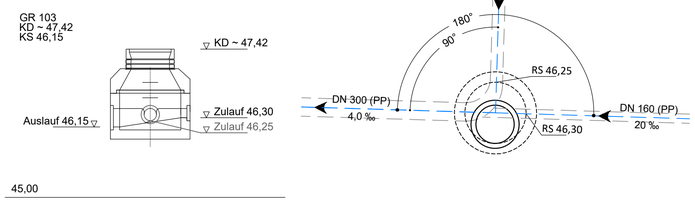

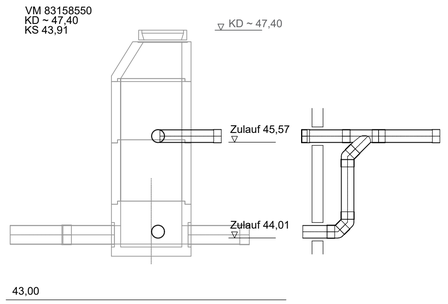

ÄNDERUNGEN

Index	Datum	Bearb.	Bemerkung

STADT RECKLINGHAUSEN
FB 62 Ingenieurwesen, SG Stadtgrün

PROJEKT:
Thedor-Heuss-Gymnasium
Schulhof 2026
Theodor-Körner- Str. 25, 45661 Recklinghausen

PLAN.:
Detailplan

VORABZUG
nur zu Kalkulationszwecken

Version:		PLAN NR.: 5_2026-10-21	Maßstab: 1 : X
Planung: BRÜGGEMEIER		Bearb.: BRÜGGEMEIER	Datum: 21.10.2026
Sachgebietsleiter: REUM		Abteilungsleiter: FRACKOWIAK	