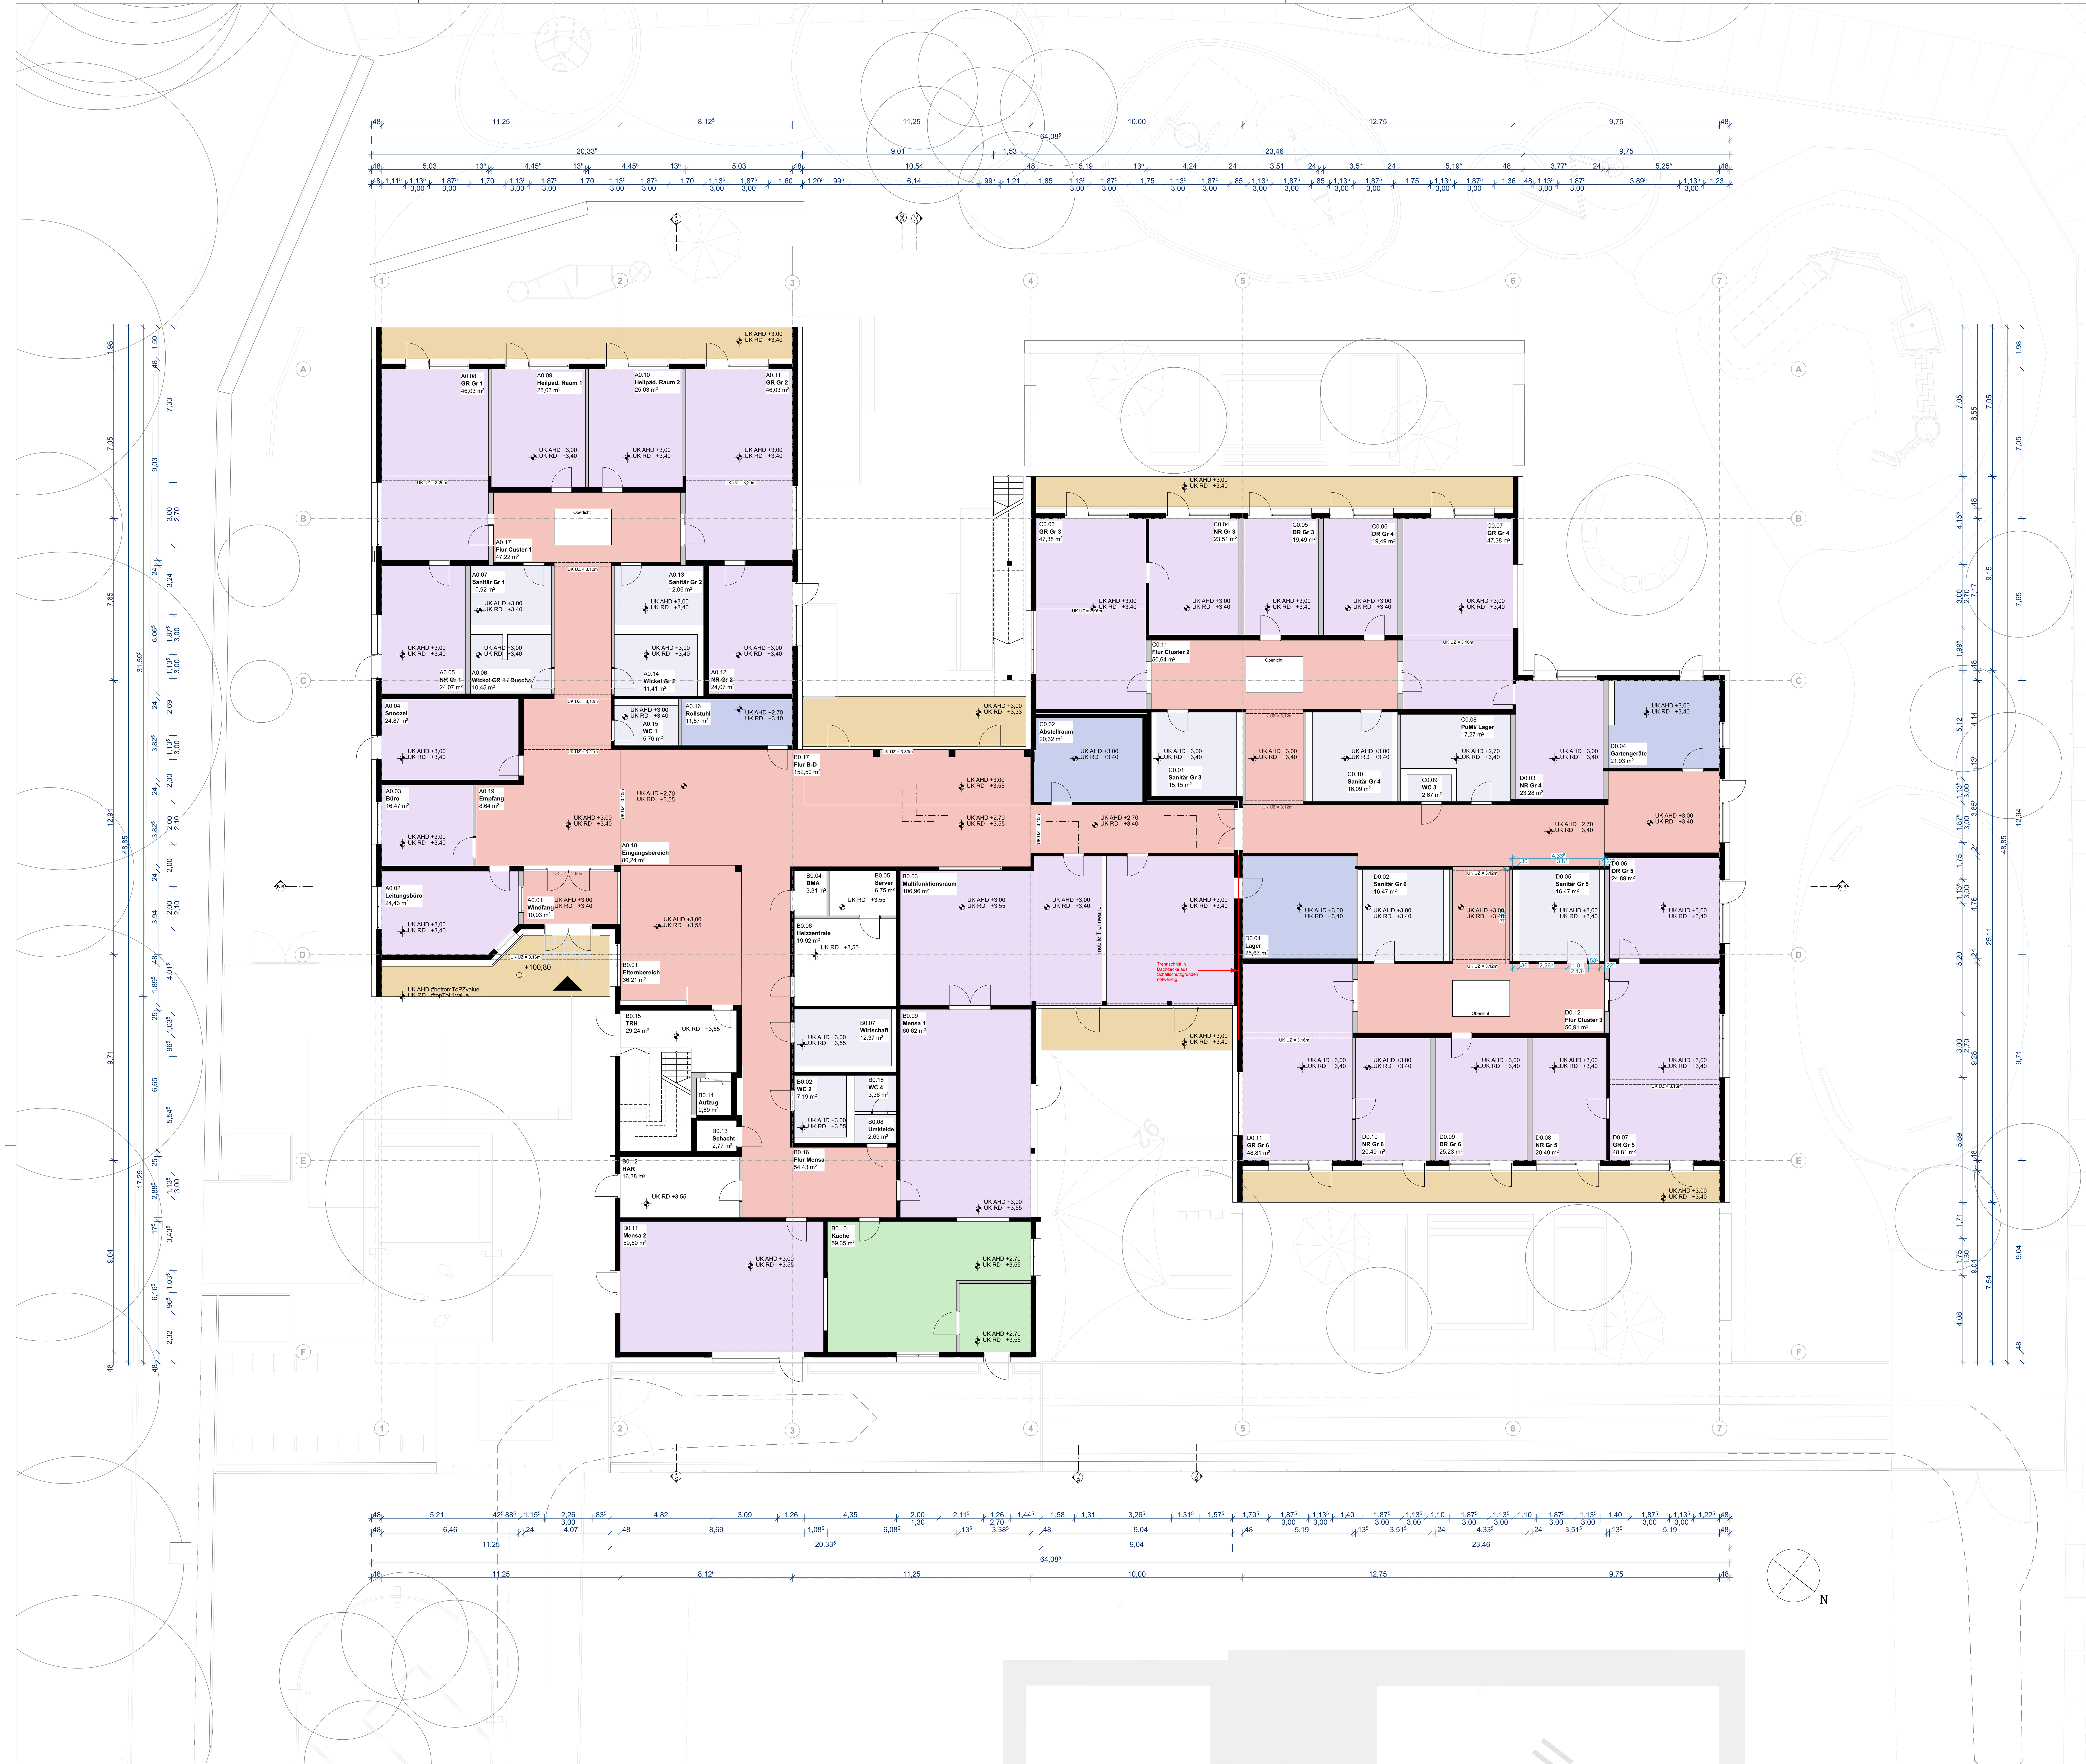


Legende

Deckenaufbau:

	Gipskarton-Lochdecke	DB 01
	Gipskarton-Lochdecke mit Brandschutzklasse A2	DB 02
	GKBI Platte, glatt	DB 03
	Rasterdecke, Mineralfaser	DB 04
	Glaswolleplatte	DB 05
	Brettschalung (wie Fassade)	DB 06

Oberflächen und Materialien gemäß Material- und Farbkonzept.

Abkürzungsverzeichnis:

AHD = Abhangdecke
OK = Oberkante
RD = Rohdecke
UK = Unterkante
UZ = Unterzug

Planfreigabe:

Plan zurückgewiesen	Plan zur weiteren Bearbeitung freigegeben	Plan zur Ausführung freigegeben (rohbau-relevante Inhalte)	Plan zur Ausführung freigegeben	keine durch Fachplaner/AG zu prüfenden Planinhalt	Datum	Stempel/Unterschrift
						Bauherr*in

Zutreffende bitte ankreuzen

Index	Datum	Änderungen	Bearb.



A0 Q [1.189 x 841 mm]

Deckenübersicht EG

LP3 - Entwurfsplanung

Objektplanung

Datum: 28.08.2026
Maßstab: 1:100
Gezeichnet von: NKU
Projektnummer: 25-184

Projekt: **25-184 Kita Hibernia Recklinghausen**
Canisiusstraße 1

Bauherr*in:		Unterschrift:
Architektur: Entwurfsplanung		Unterschrift:
Statik / Bauphysik:		Unterschrift:
HLS Planung:		Unterschrift:
ELT Planung:		Unterschrift:
Freianlagen:		Unterschrift:
Brandschutz:		Unterschrift:

Referenzplan Architektur:

Projekt:	Phase:	Planer:	Bauteil:	Planart:	Inhalt:	Plannummer:	Index:	Status:
KHR	03	OPL	G	DC	EG	0001	00	P
XXX	XX	XXX	X	XX	XX	XXXX	XX	X