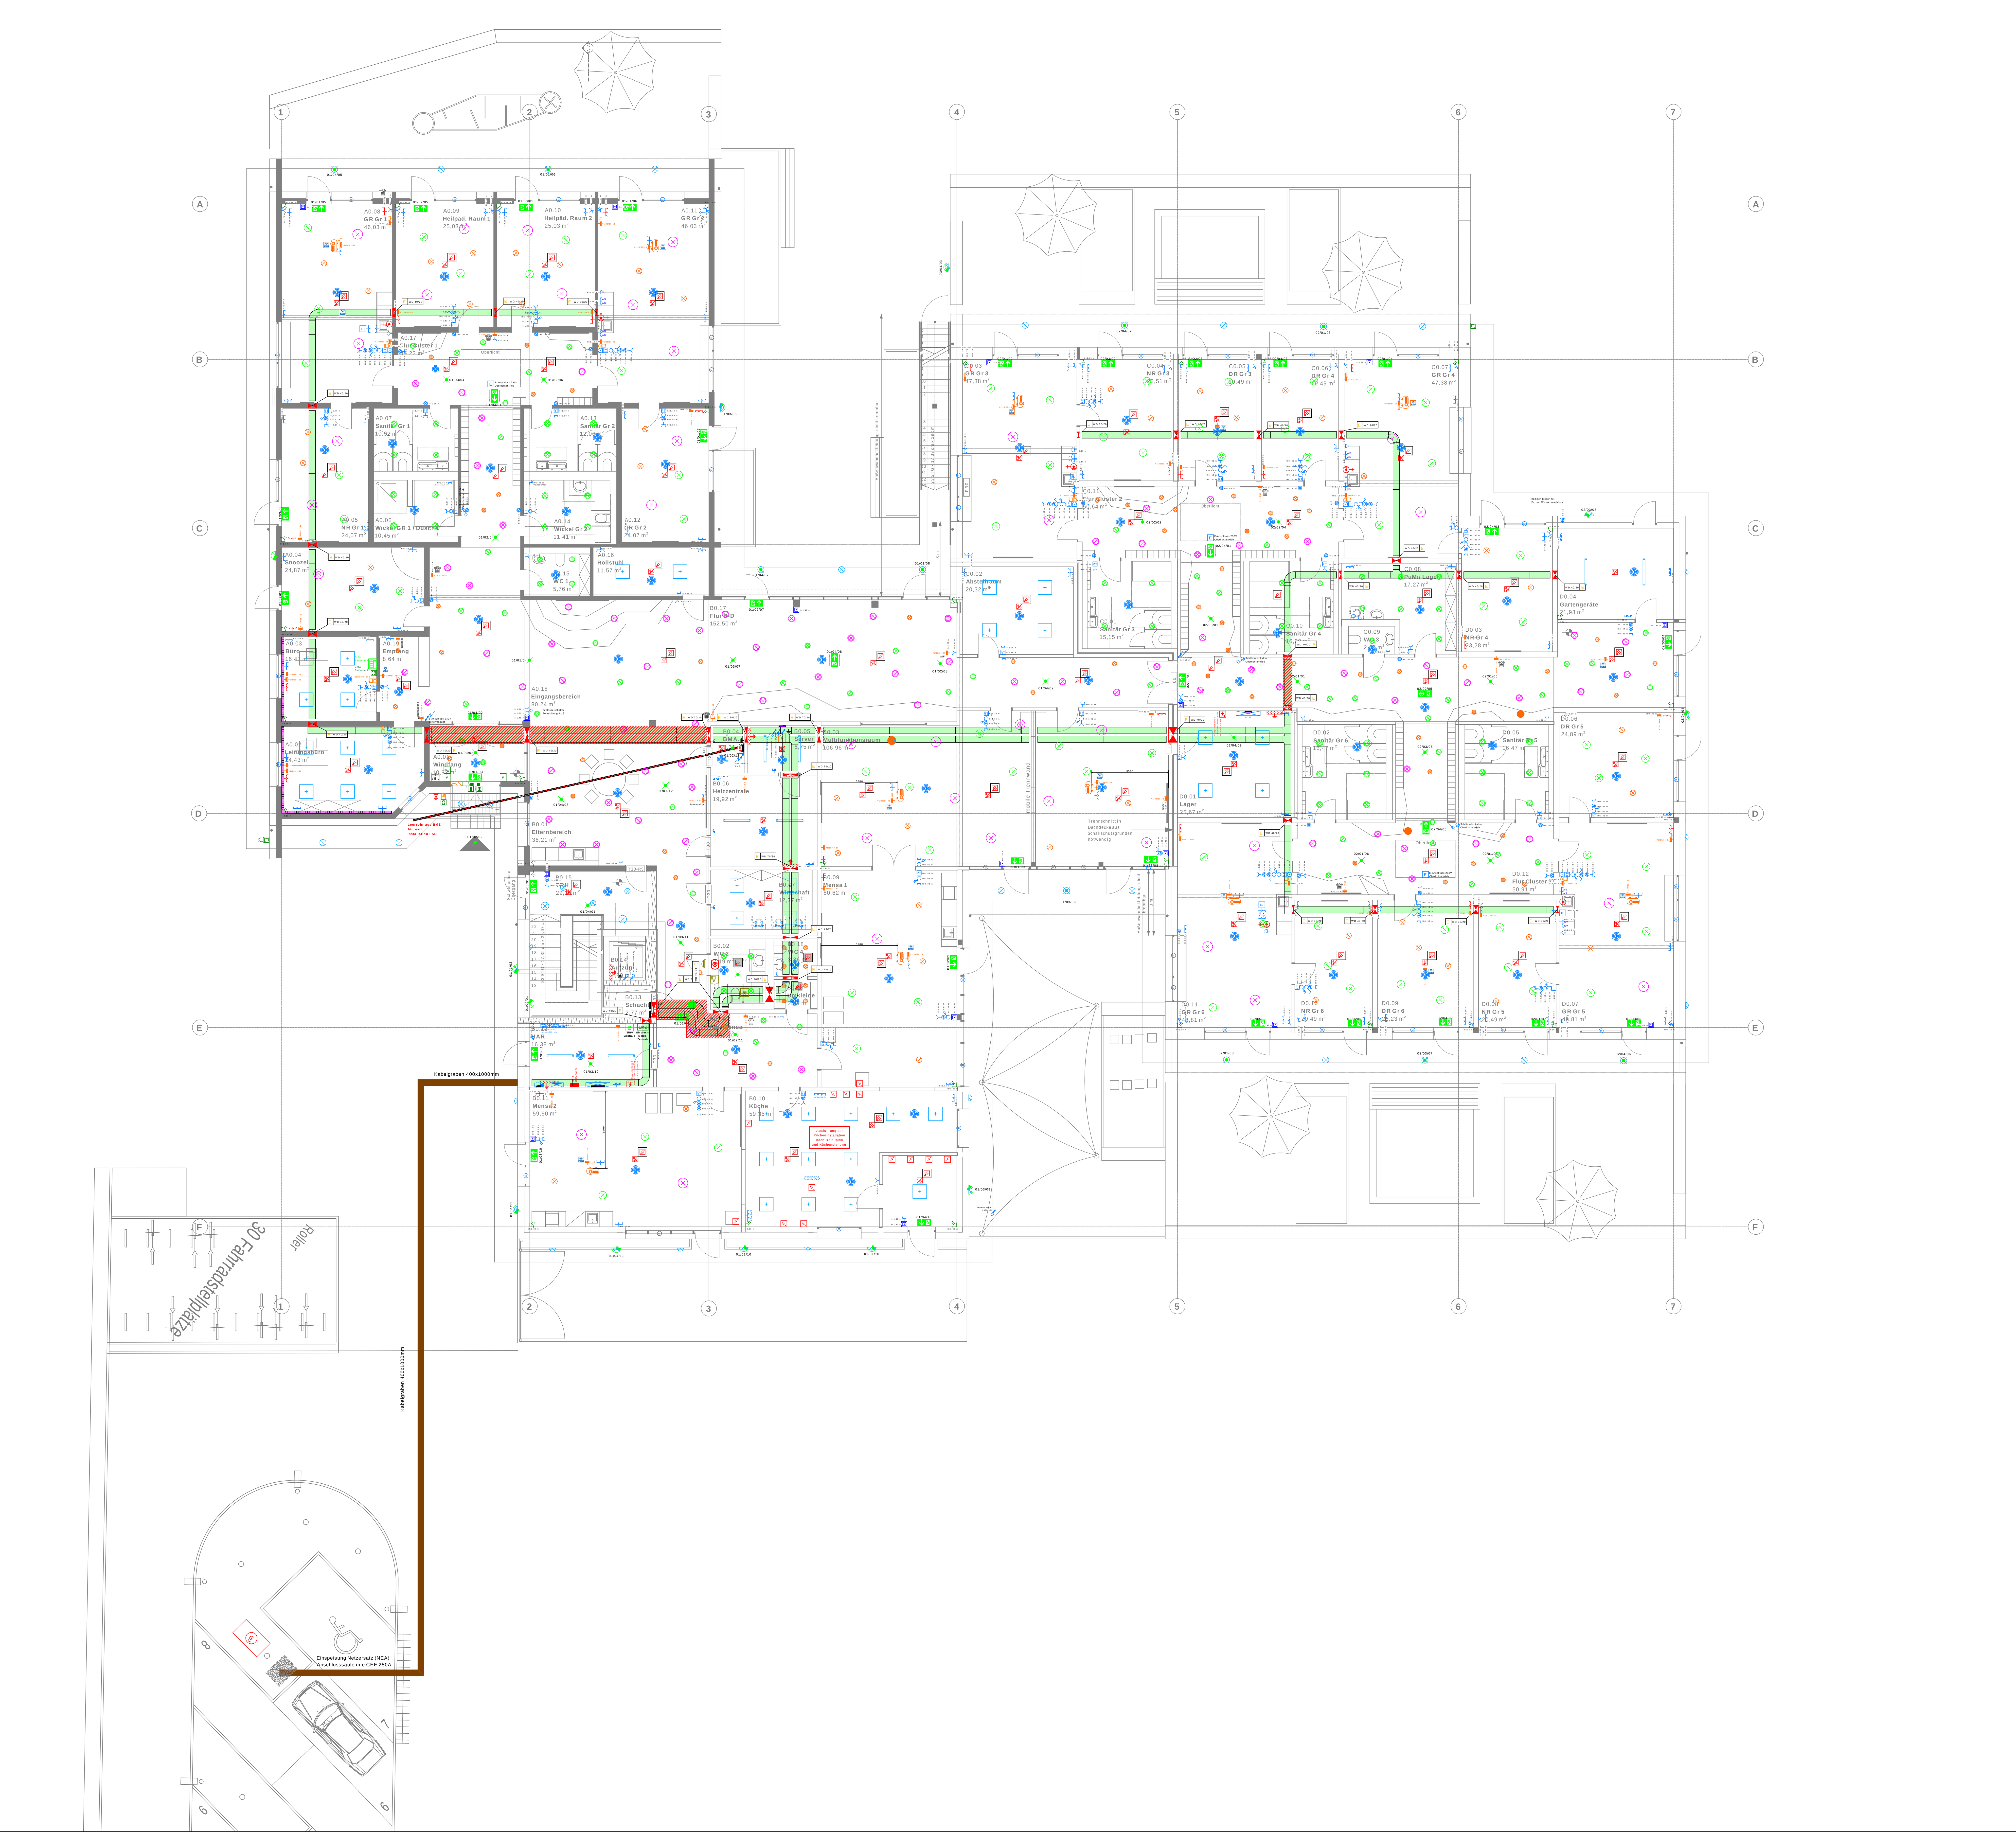


Legende Trassen / Kabelwege / Durchbrüche

Kabelweg AV	Kabelweg SV
Kabelbühne AV	Kabelbühne SV
Kabelsteigetrasse AV	Kabelsteigetrasse SV
Unterflurkanal	Gerätedose / Zugdose
Brüstungskanal	
Deckendurchbruch	Bodendurchbruch
Wanddurchbruch	

Legende Erdungsanlage / Blitzschutz

Klemmstelle	Trennstelle
Bandstahl feuerverzinkt	Kennzeichnung Trennstelle
Ringerder V4A	Ableitung nach oben
Aludraht isoliert / unisoliert	Ableitung von unten nach oben
Anschlussfahne	Ableitung von unten
Tiefenerder	Fangstange
Erdung	Potentialausgleichsschiene
Erdungsfestpunkt	

Legende EDV / TEL

EDV - Verteiler	HDMI - Anschlussdose
EDV - Dose einfach UP	EDV - Dose zweifach UP
EDV - Dose einfach AP	EDV - Dose zweifach AP
Telefon- / Faxdose	Medienverteiler
EDV - 19" Wandschrank	EDV - 19" Standschrank

Legende Sprechanlage

Türsprechstelle mit Video	Wandsprechstelle mit Monitor
Türsprechstelle	Wandsprechstelle
zusätzliches Läutewerk	Türöffner
Klingeltaster	

Legende Brandmeldeanlage / Hausalarm

Brandmeldeanlage	Externes Bedienfeld
Feuerwehrbediensystem	Freischaltelement
Feuerwehrschlüsseldepot	Übertragungseinrichtung
Mehrkriterienmelder mit Signalgeber	Mehrkriterienmelder
Mehrkriterienmelder in Zwischend. mit Revisionsklappe 400x400	Druckknopfmelder
Melderparallelanzeige	
Netzteil	Signalgeber akustisch
Signalgeber Optisch Innen Aufbau	Signalgeber optisch außen
Steuermodul	Anschaltemodul
Mehrkriterienmelder mit Signalgeber / Wohnungen	

Legende Rauch- und Wärmeabzugsanlage (RWA)

Rauch- und Wärmeabzugsanlage	Druckknopfmelder

Legende CO² - Warnanlage

Bedieneinheit CO²-Warnanlage	Zentrale CO²-Warnanlage
CO-Sensorelement	Sensorelement

Legende Einbruchmeldeanlage

Einbruchmeldeanlage	Verteiler / Koppler
Dual - Bewegungsmelder	Scharfschalteeinrichtung
Sperrelement	Schließblechkontakt
Magnetkontakt	Signalgeber Optisch
Signalgeber Akustisch	Externes Bedienfeld
Fluchttürsteuerung	Türöffner Fluchttürsteuerung
Dual - Bewegungsmelder 360°	

Legende Elektro

Ausschalter	Serienschalter
Wechselschalter	Kreuzschalter
Dimmstelle	Jalousieschalter / -taster
Kontrollausschalter	Kontrollwechselschalter
Taster	Taster beleuchtet
Schlüsselschalter UP	Schlüsselschalter-Jalousie UP
Steckdose einfach	Steckdose zweifach
Steckdose dreifach	Steckdose vierfach
Steckdose schaltbar	Steckdose sep. Str.-Kreis
Untertischger. sep. Str.-Kreis	Mikrowelle sep. Str.-Kreis
Trockner sep. Str.-Kreis	Waschm. sep. Str.-Kreis
Spülmasch. sep. Str.-Kreis	Steckdose Wrase
Steckdose Kühlschrank	Steckdose Beleuchtung Küche
Anschluss Elektroherd	5P-Steckdose UP 400V
Ausschalter AP/FR	Wechselschalter AP/FR
Schlüsselschalter FR/AP	
Steckdose einfach AP/FR	Steckdose zweifach AP/FR
Steckdose abschließbar AP/FR	Steckdose schaltbar AP/FR
CEE - Steckd. 230V AP/FR 16A	CEE - Steckd. 400V AP/FR 16A
CEE - Steckd. 400V AP/FR 32A	
Präsenzmelder UP 360°	Präsenzmelder AP 360°
Präsenzmelder UP 180°	Präsenzmelder AP 180°
Raumthermostat	Dämmerungsschalter
Taster Automatiktür	Notausschalter
Motor (Jalousie/Rollo)	Anschluss 230V
	Wandlerschrank
Zählerverteilung	Unterverteilung
Hausanschlusskasten	E-Auto Ladestation

Legende Beleuchtung

Deckenauslass	Wandauslass
Aufbauleuchte rund	Balkonleuchte
Aufbauleuchte	Aufbauleuchte Büro
Feuchtraumleuchte 1,50m	Feuchtraumleuchte 1,20m
Mieterkellerleuchte	Außenleuchte Einfahrt Einbau
Außenleuchte Eingang	Einbauleuchte rund WC
LED-Raster-Aufbauleuchte	LED-Aufbauleuchte

Legende Sicherheitsbeleuchtung (Einzelbatterieanlage)

Bedieneinheit SIBEL	Zentrale Sicherheitsbeleuchtung
RZL unten	RZL oben
RZL links/rechts	RZL unten
RZL unten	
RZL unten zweiseitig	RZL oben zweiseitig
RZL links zweiseitig	RZL rechts zweiseitig
Sicherheitsleuchte Wand	Sicherheitsleuchte Decke Einbau
Sicherheitsleuchte Decke Aufbau	

Legende Lautsprecheranlage

Lautsprecherzentrale	Lautsprecher Aufbau
Verteiler	Lautsprecher Einbau
Mikrophonsprechstelle	Außen Lautsprecher Aufbau

Legende Behindertenruf

Zugtaster	Zimmerleuchte
Ruftaster	Externes Bedienfeld
Abstelltaster	

Legende Beleuchtung

- LED-Aufbau-Langfeldleuchte 1200mm, 4000lm, 4000K
- LED Rastereinbauleuchte 625x625mm, 4000lm, 3000K
- LED Anbauleuchte 6200mm, 3300lm, 3000K, DALI
- LED Anbauleuchte 4200mm, 4200lm, 3000K, DALI
- LED Anbauleuchte 3200mm, 2000lm, 3000K, DALI
- LED Anbauleuchte 4200mm, 4200lm, 3000K
- LED Anbauleuchte 3200mm, 2000lm, 3000K
- LED Anbauleuchte 3200mm, 2000lm, 3000K
- LED Einbauleuchte 3000mm, 3000lm, 3000K
- LED Einbauleuchte 2500mm, 1400lm, 3000K
- LED Einbauleuchte 2000mm, 1000lm, 3000K

Maße und Anordnung für Bad und Küche siehe Detailpläne!
Alle Höhenmaße sind Oberkante Fertigfußboden!

Alle Maße sind am Bau zu prüfen! Unstimmigkeiten sind vor der Bauausführung mit dem Planverfasser zu klären! Für die Einhaltung der Maße haftet allein der Unternehmer! Angaben zu Durchbrüchen in Beton sind aus Schalplänen zu entnehmen! Installations- und Schachtwände erst nach Leitungsmontage schließen! Nur gültig in Verbindung mit den aktuellen Architektur- und Statikplänen.

IND.	ÄNDERUNG	DATUM	NAME

Bauherr
Stadt Recklinghausen
FB 18 - Gebäudewirtschaft Stadthaus A
Rathausplatz 3-4
45657 Recklinghausen
Telefon: 02361 50-1843
Fax:

Projekt
Stadt Recklinghausen
Hibernia Kindergarten Neubau
Canisiusstr. 1
45665 Recklinghausen

Planstand/ Gewerk/ Planinhalt
Entwurfsplanung
Erdgeschoss
Elektrotechnik

Format	Maßstab	Gezeichnet	Geprüft	Datum
A0	1:100	And.	Sch.	24.09.2026

Zeichnungs-Nr.
2520_EP_E_GR_00_0002-0