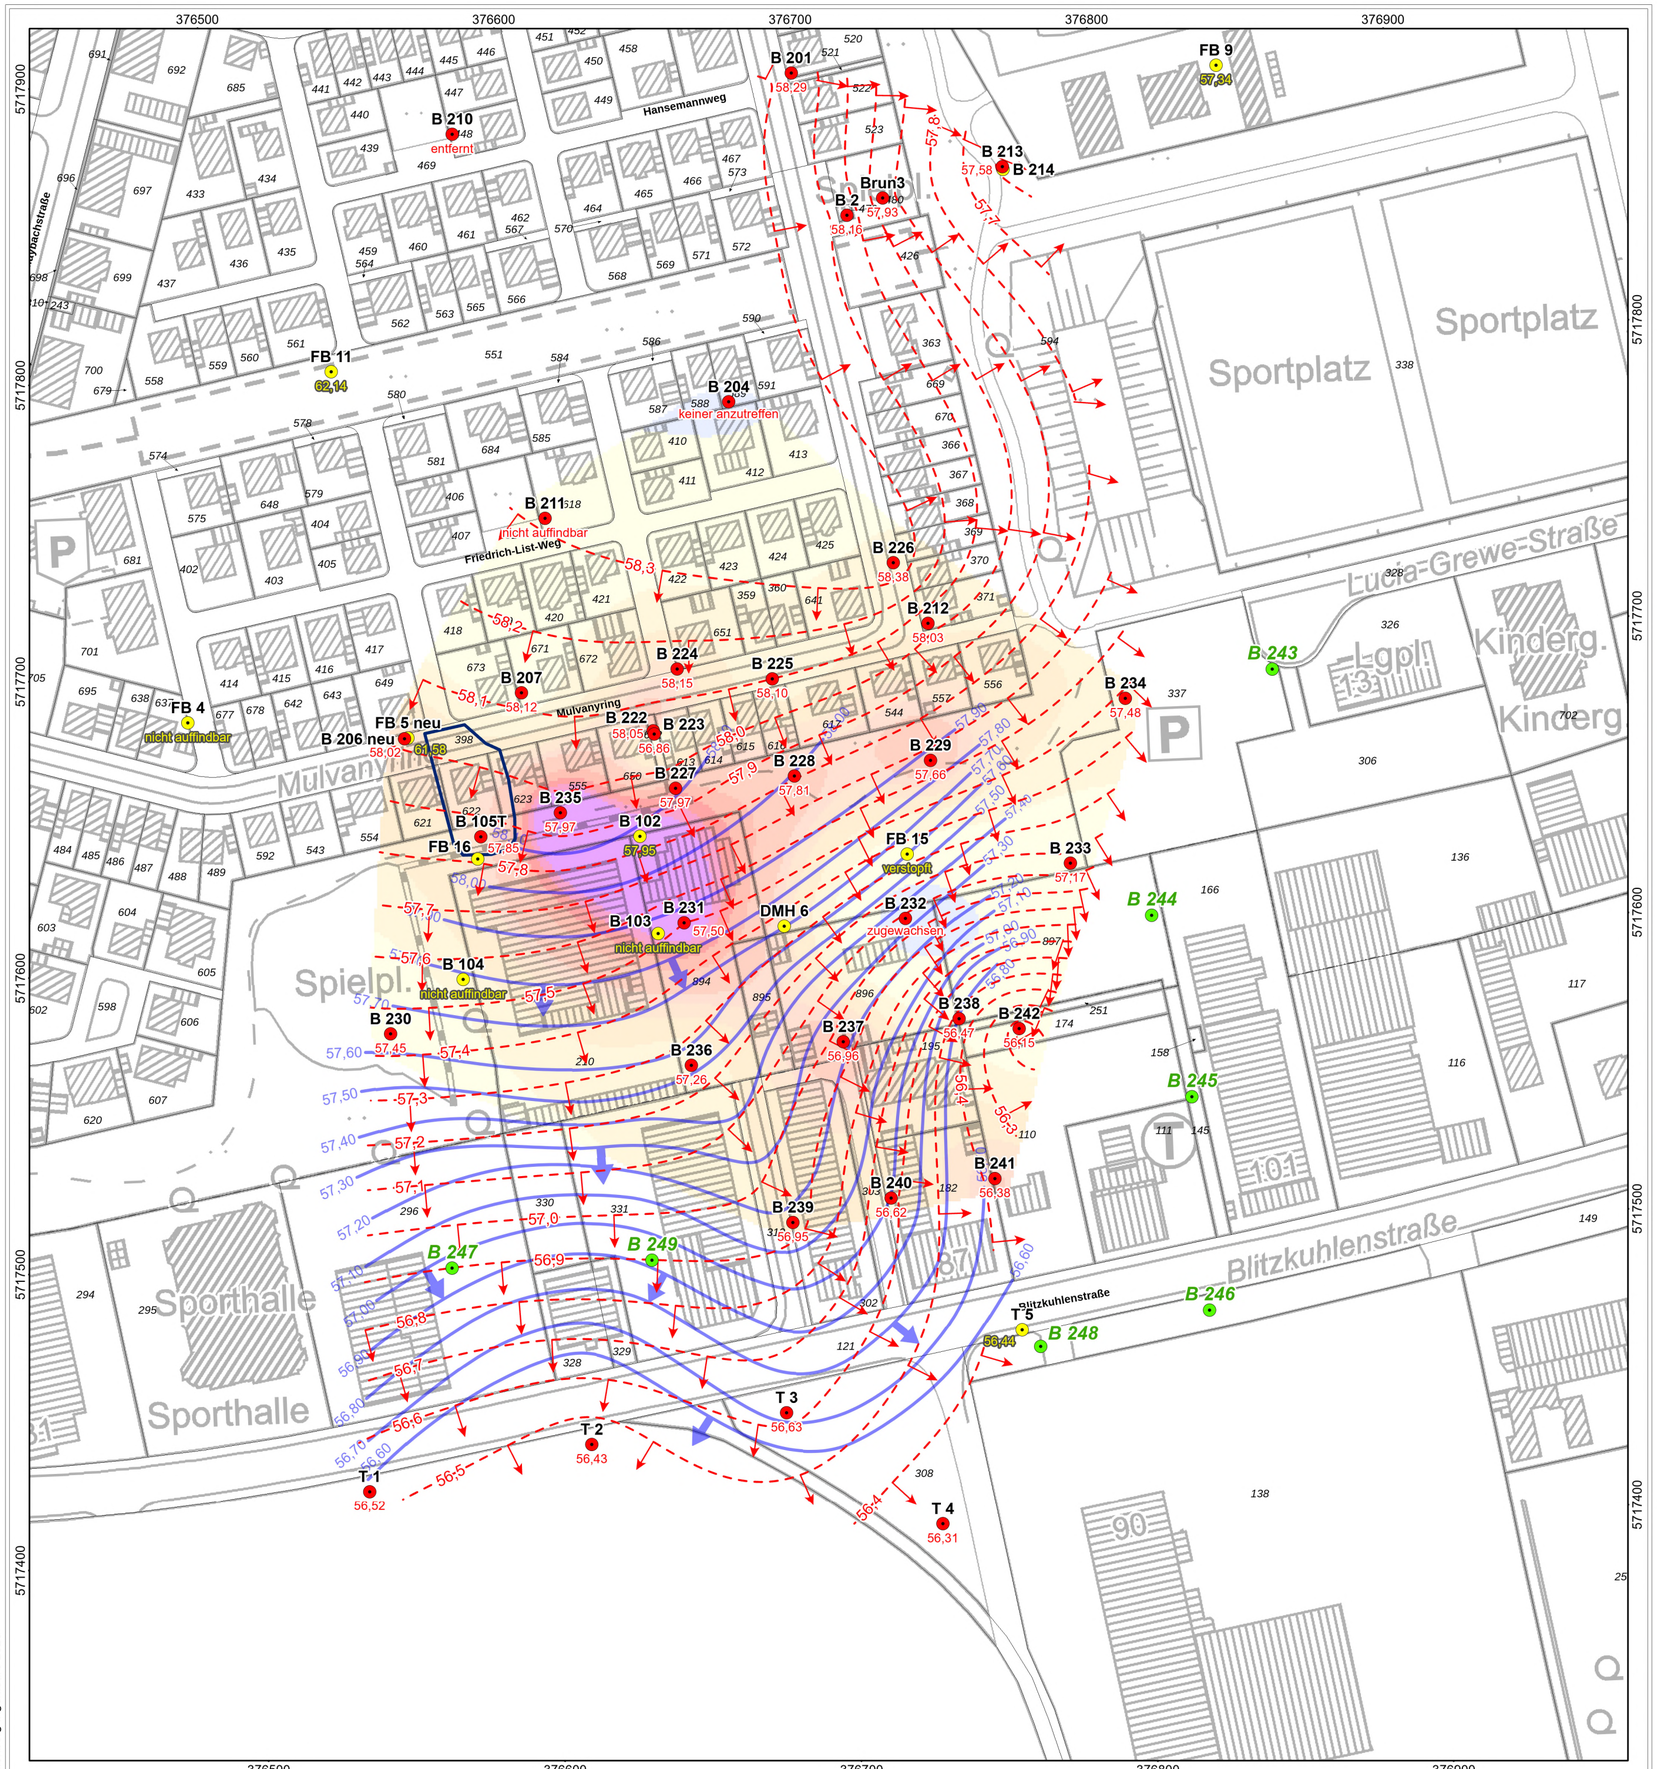


N

- geplante Grundwassermessstellen
- Grundwassermessstelle, Ausbau im Quartär
- Grundwassermessstelle, Ausbau in der Kreide
- Grundwassergleichen Kreide 01/2026, Al [m ü. NHN]
- Grundwassergleichen Kreide, 04/2025, HPC [m ü. NHN]

**LHKW im Grundwasser 11/2022 Kreide (µg/l)**

- > 5000
- 4000 - 5000
- 3000 - 4000
- 2000 - 3000
- 1000 - 2000
- 750 - 1000
- 500 - 750
- 250 - 500
- 100 - 250
- 10 - 100
- < 10

Außenrand Baugrube CKW-Schaden II

0 50 100 150 200 m

Karten-/Plangrundlage:
Land NRW (2026)
Datenlizenz Deutschland - Namensnennung - Version 2.0 (www.govdata.de/dl-de/by-2-0)

| Index | Name | Datum | Art der Änderung |
|---|---|---|---|
| | | | |

Ahlenberg Ingenieure GmbH - Am Ossenbrink 40 - 58313 Herdecke
Tel: 02330/8009-0 - Fax: -80 - E-Mail: info@ahlenberg.de - www.ahlenberg.de

AHLENBERG ingenieure

**Stadt Recklinghausen**
**FB Stadtplanung, Umwelt und Klimaschutz**

Maybacher Heide in Recklinghausen, CKW-Schaden II
- Bestandsaufnahme -

Bearb. Nr.: **A2/13223D**

# geplante Messstellen und Grundwassergleichen 01/2026 + 04/2025

Anlage-/Index Nr.: 2

| Längenmaßstab | Höhenmaßstab | Datum | GIS-Bearbeiter | Bearbeiter |
|---|---|---|---|---|
| 1:1.500 | -- | 24.02.2026 | Scc | Fla |

P:\2002___\A2_13223D\gis\Projekte\13223_Maybacher_Heide_Recklinghausen\13223_Maybacher_Heide_Recklinghausen.aprx

© Ahlenberg Ingenieure 2026