


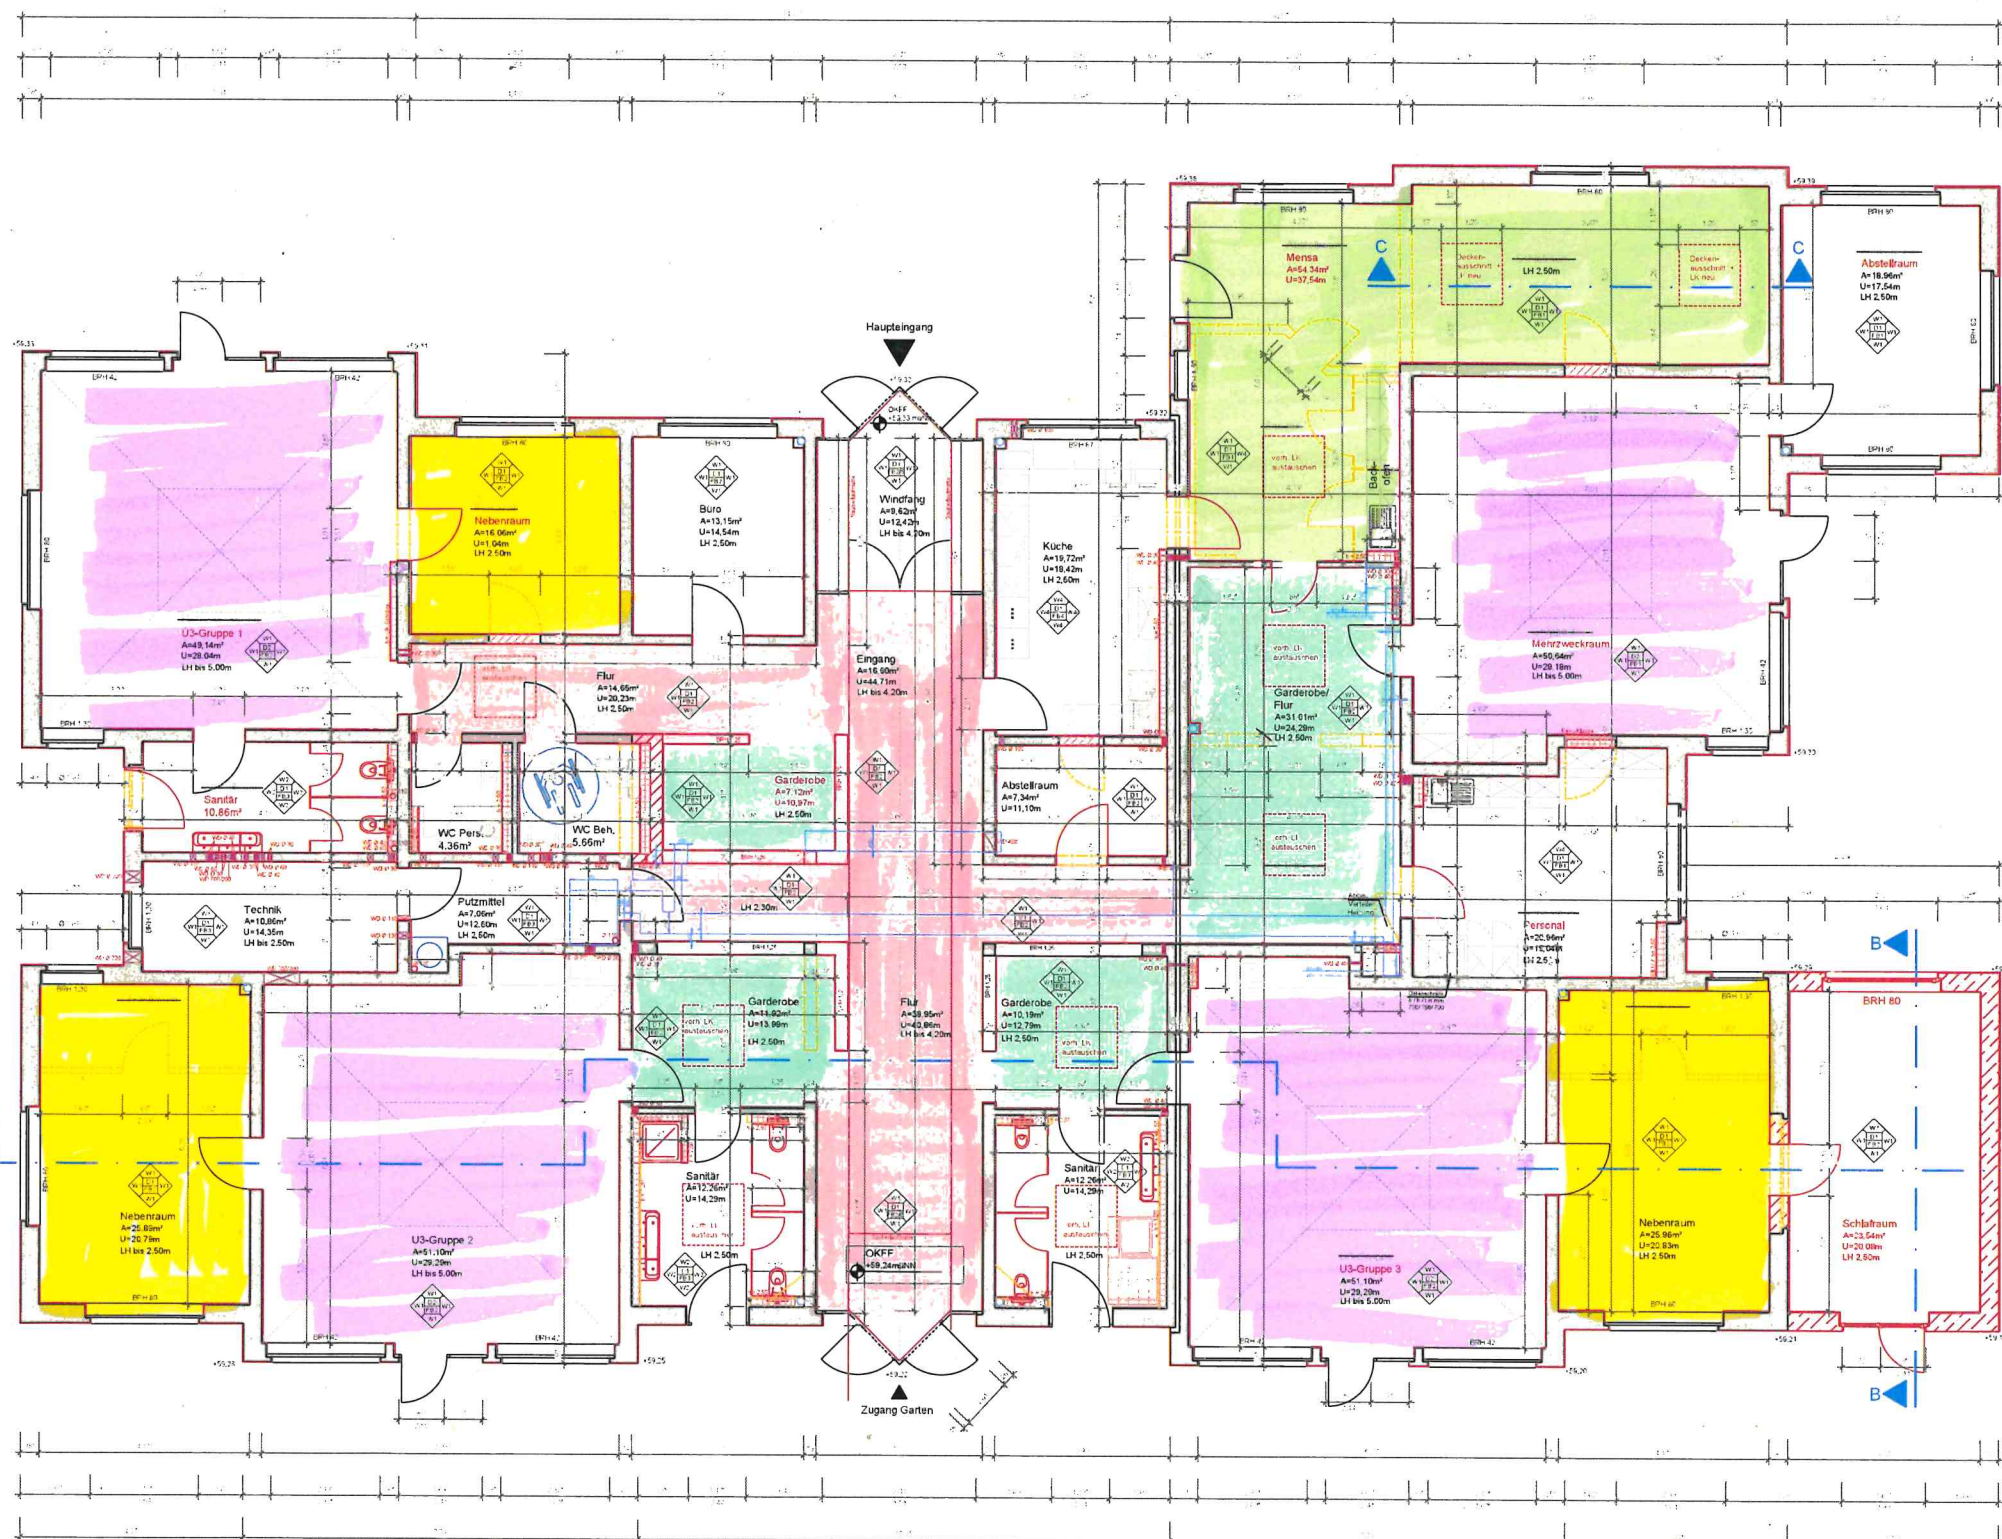

Mensa Decke + Wand
Flur Decke + Wand
Wesenträume Decke + Wand

Gruppenräume
wand

Gan der oben
Rechen

	Mauerwerk Bestand
	Mauerwerk Neu (Porenbeton)
	Mauerwerk neu
	Abbruch
	Trockenbauwand/ Vorwand



FB1 Kautschuk, R 10
FB2 Industrieparkett
FB3 Fliesen, R 10
FB4 Fliesen, R 11
FB5 Sauberlaufmatte

D1	verputzt, glatt, Anstrich weiß
D2	Gipskarton Akustikdecke, Anstrich weiß
D3	abgehangene GK-Decke, (evtl. Akustik) Anstrich weiß

W1	Innenputz, glatt verputzt, Anstrich weiß, scheuerbeständig
W2	Innenputz glatt, Anstrich weiß, scheuerbeständig Wandfliesen bis h= 1,20m
W3	Innenputz glatt, Anstrich weiß, scheuerbeständig Wandfliesen bis h= 2,50m
W4	Innenputz glatt, Anstrich weiß, scheuerbeständig, im Bereich Küchenarbeitszeile Spritzschutzwand bis UK Oberschränke

Hinweis zu Berechnungen	
Türhöhe	1,90 Sturz bei GRTT
Fensterhöhe	2,10 Sturz bei Fensterbank
Balkenstärke (BGR)	0,10 Fensterbank bei GRTT

 Zerstörungen lt. Index in der Tabelle

Index	

OKF durch Schiefelage des Gebäudes nicht einheitlich
einheitlich ermittelbar!

Sämtliche Maße sind vor Ort zu prüfen!
Abweichungen sind der Bauleitung umgehend mitzuteilen!

[illegible]


STADT RECKLINGHAUSEN
 FB 18.1 - TECHNISCHE GEBÄUDEWIRTSCHAFT
 PROJEKT:
KITA Ebbinghäuser Straße
 Ebbinghäuser Straße 41, 45659 Recklinghausen

Grundriss		
Software:	AutoCAD	Version: 464-120
Maßstab:	1:50	
Planung:	Sprenger / Keßling	Datum: 10.07.2025
Verantwortlich: SCHMIDT		Verantwortlich: SCHÄFER