

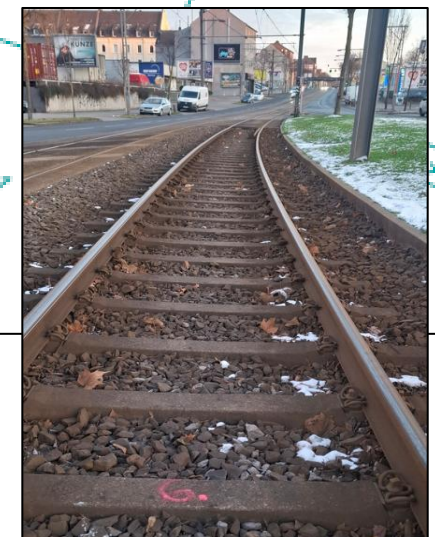
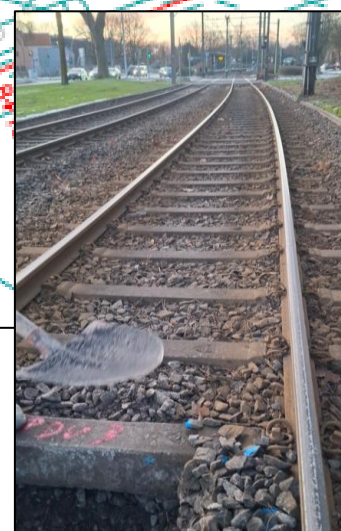


Maßnahme DSW020-2

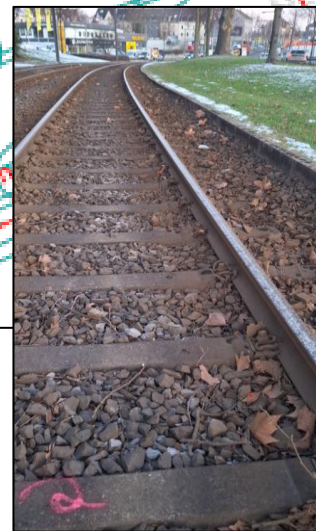

- SCH: Schurf im Gleisbett
- dyn. PDV: dynamischer Plattendruckversuch

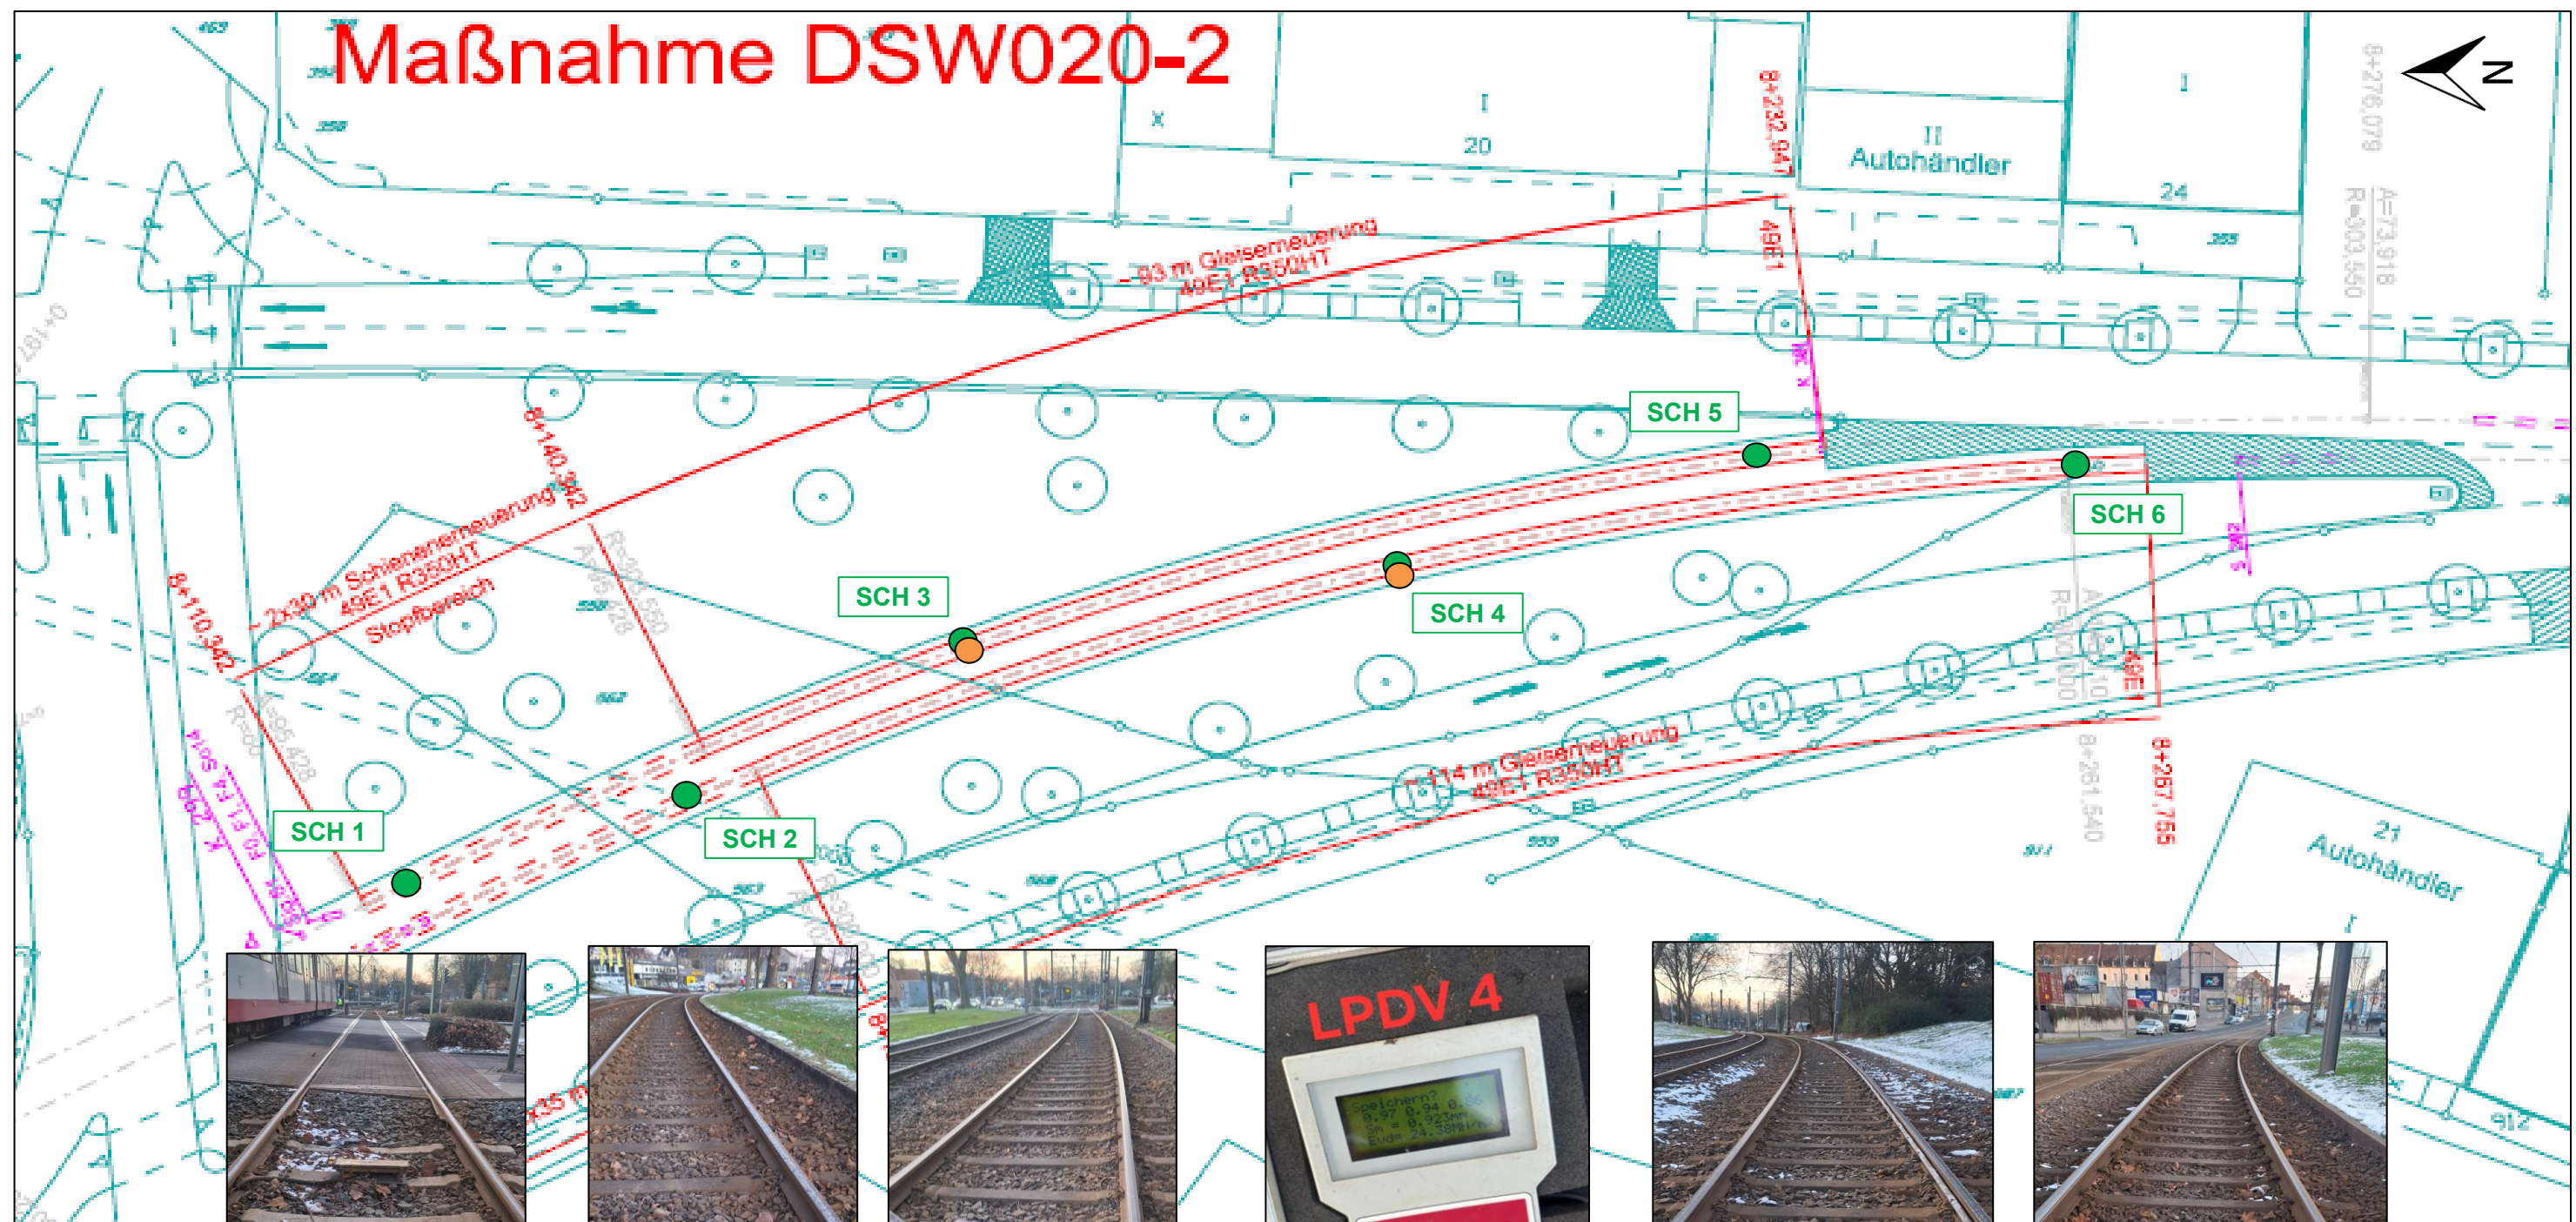

**Ingenieurgesellschaft
PTM Dortmund mbH**
Frische Luft 155, 44319 Dortmund
Tel.: (0231) 92 71 21 0
Fax: (0231) 92 71 21 22
Mail: dortmund@ptm.net

Projekt:
Bestandsuntersuchung Gleisschotter
DSW020-2 - Strecke 80
Haltestelle Fredenbaum
Auftraggeber:
DSW 21 AG
Dorstfelder Hellweg 73 - Gebäude 6
44149 Dortmund

Anlage :
1.2
Projekt-Nr.:
25-0766
Maßstab:
ohne
Datum:
19.01.2026

Lageplan mit Untersuchungspunkten