


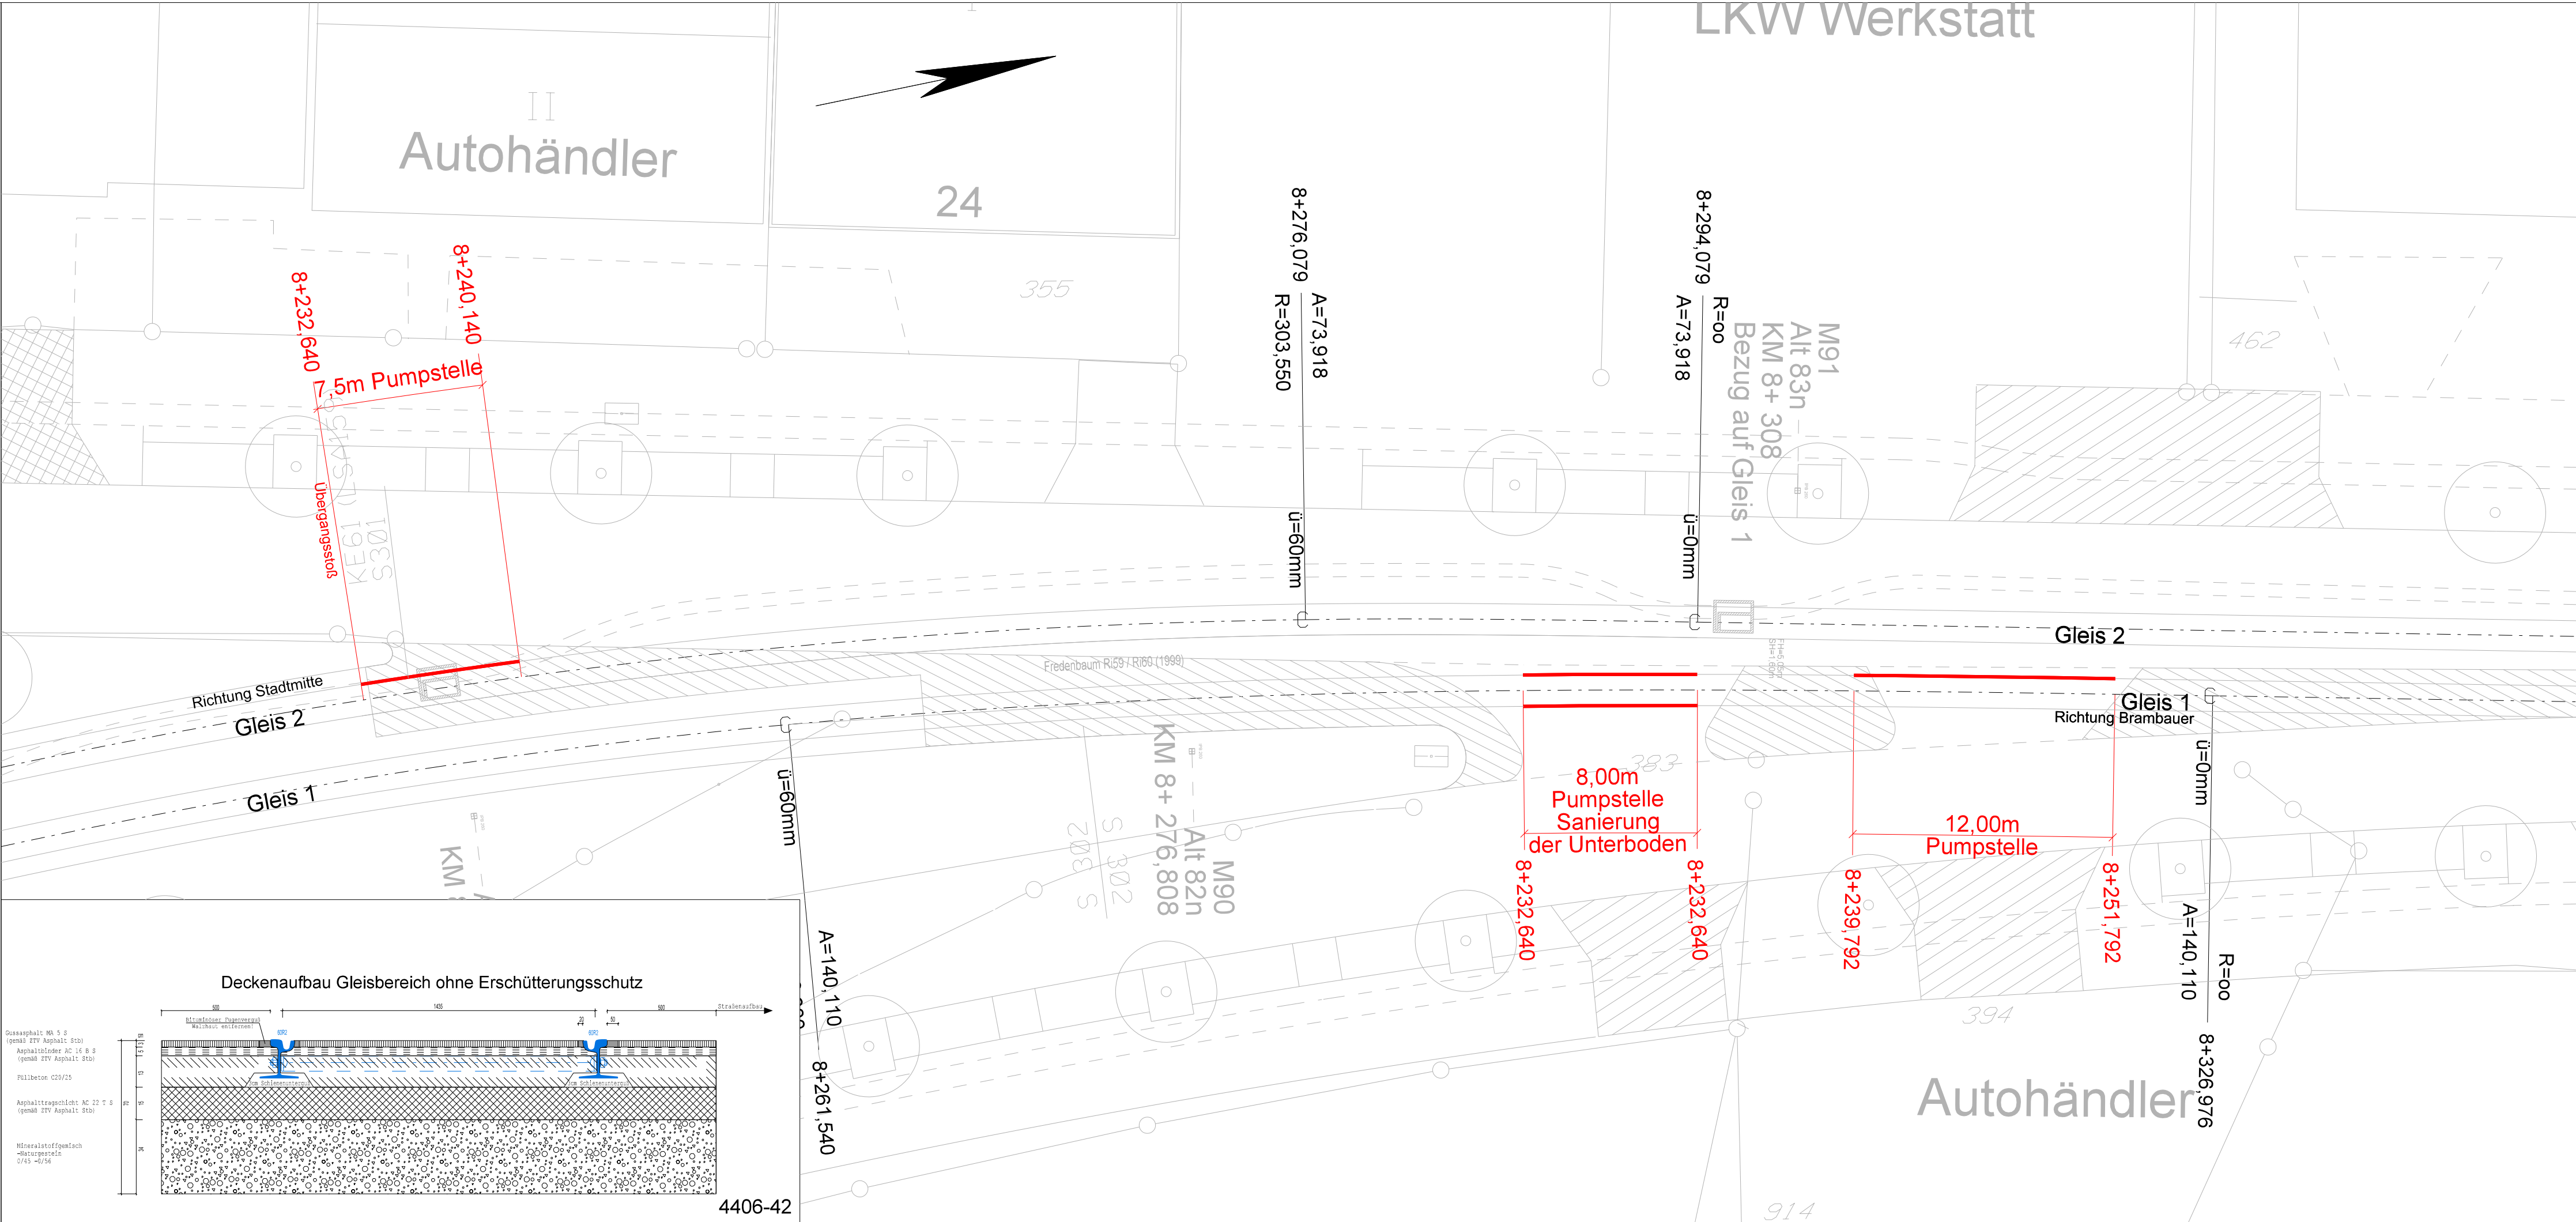

Gleisschädenbehebung

-insgesamt ~ 28m

-Standardoberbau gem. DSW-Zeichnung 4406-42

Nr.	Art der Änderung	Datum	bearb.	gez.
DSW21 Strecke 80 Do-Clarenberg - Lünen - Brambauer Gleisschädenbehebung hinter Hst. Fredenbaum Ausschreibungsplan				
Maßstab				4403-80-2387
Lage	1:200	Längen	Höhen	
Datum	08/2026	Gezeichnet	Bearbeitet	Geprüft
			Gök	Kühn
				Genehmigt
				Polifka