


BE-Konzept allgemeine Baumaßnahme

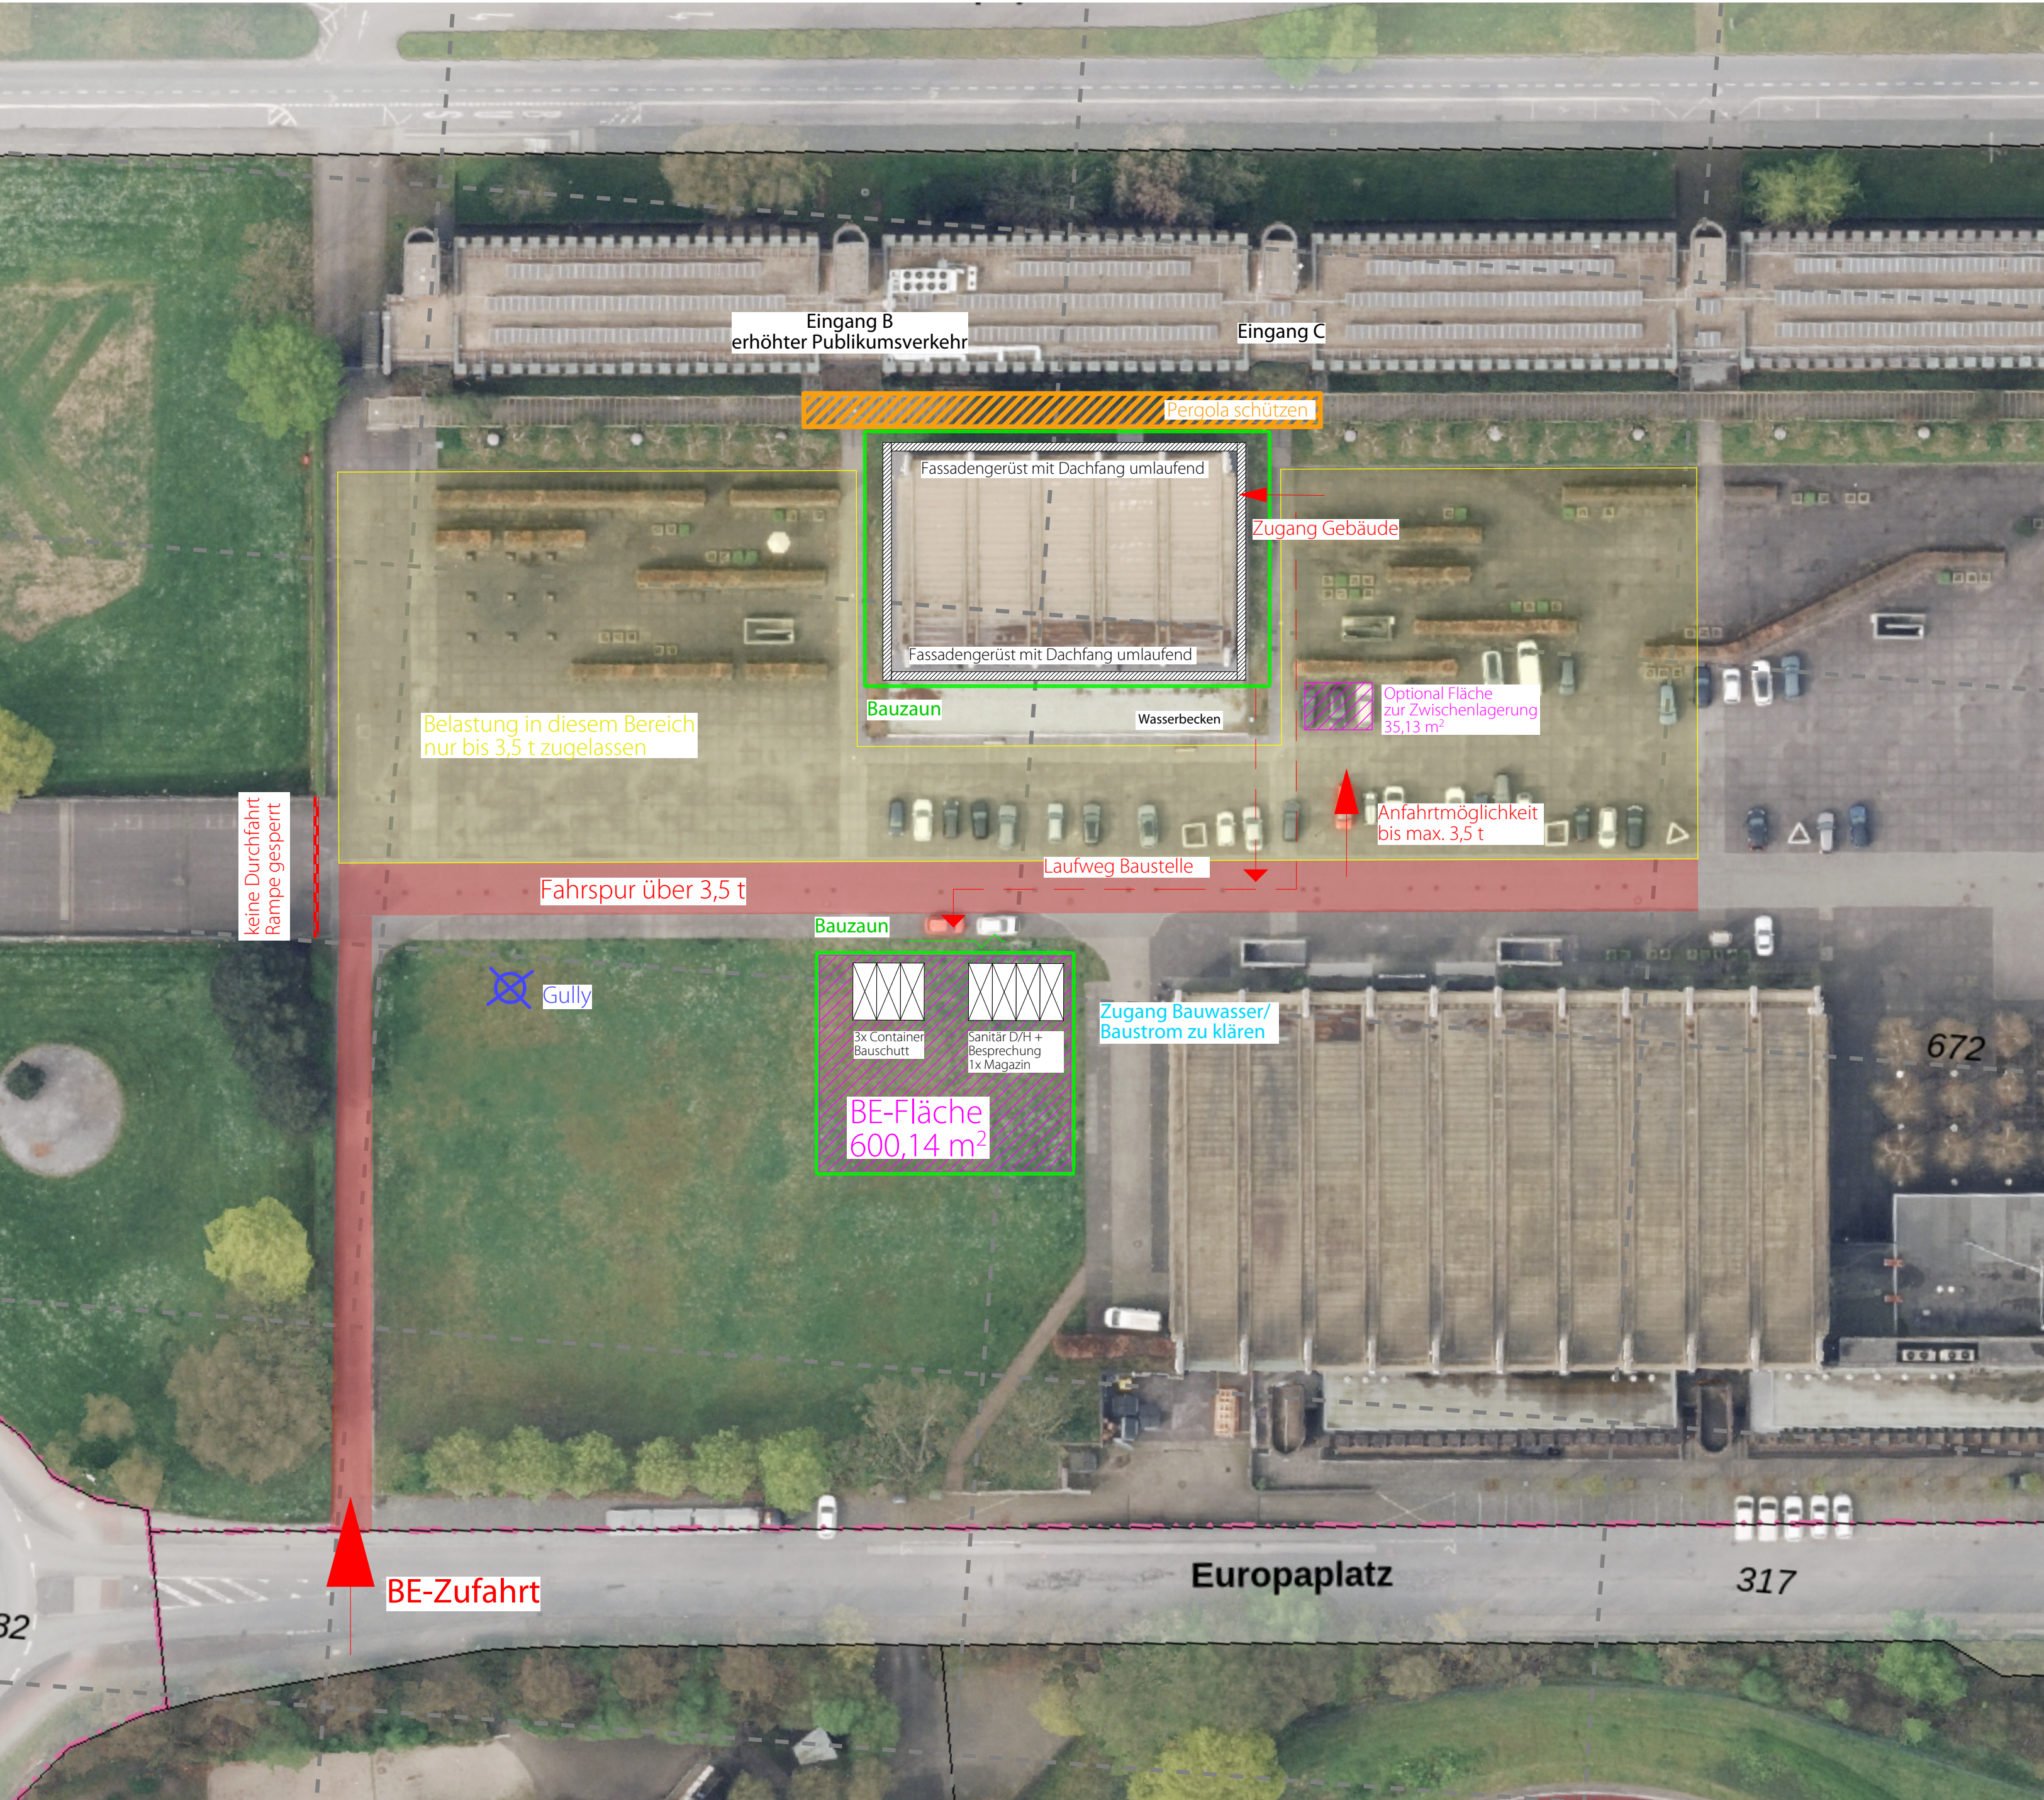

BAUVORHABEN		
Castrop-Rauxel Sanierung Ratssaal		
Europaplatz 1 44575 Castrop-Rauxel		
BAUHERR		
Stadt Castrop-Rauxel		
Europaplatz 1 44575 Castrop-Rauxel		
Unterschrift ARCHITEKT		
QUADRAT ARCHITEKTEN		
Königswall 15 45657 Recklinghausen mail@quadratplus.de T +49 2361 890790 F +49 2361 8907999 www.quadratplus.de		
Unterschrift Plan Nr.		
A_VE_LP_BE_500		
Plan		
BE-Konzept - allgemeine Maßnahme		
Projektstand		
Vorentwurfsplanung		
Projekt Nr.	Plangröße	Maßstab
25-02	A2 Querformat	1:500
Index	Gez.	Datum
VA	II	01.09.2026
Diese Zeichnung und deren Inhalt ist urheberrechtlich geschützt und darf ohne Erlaubnis des Verfassers nicht vervielfältigt werden.		

Vorabzug