
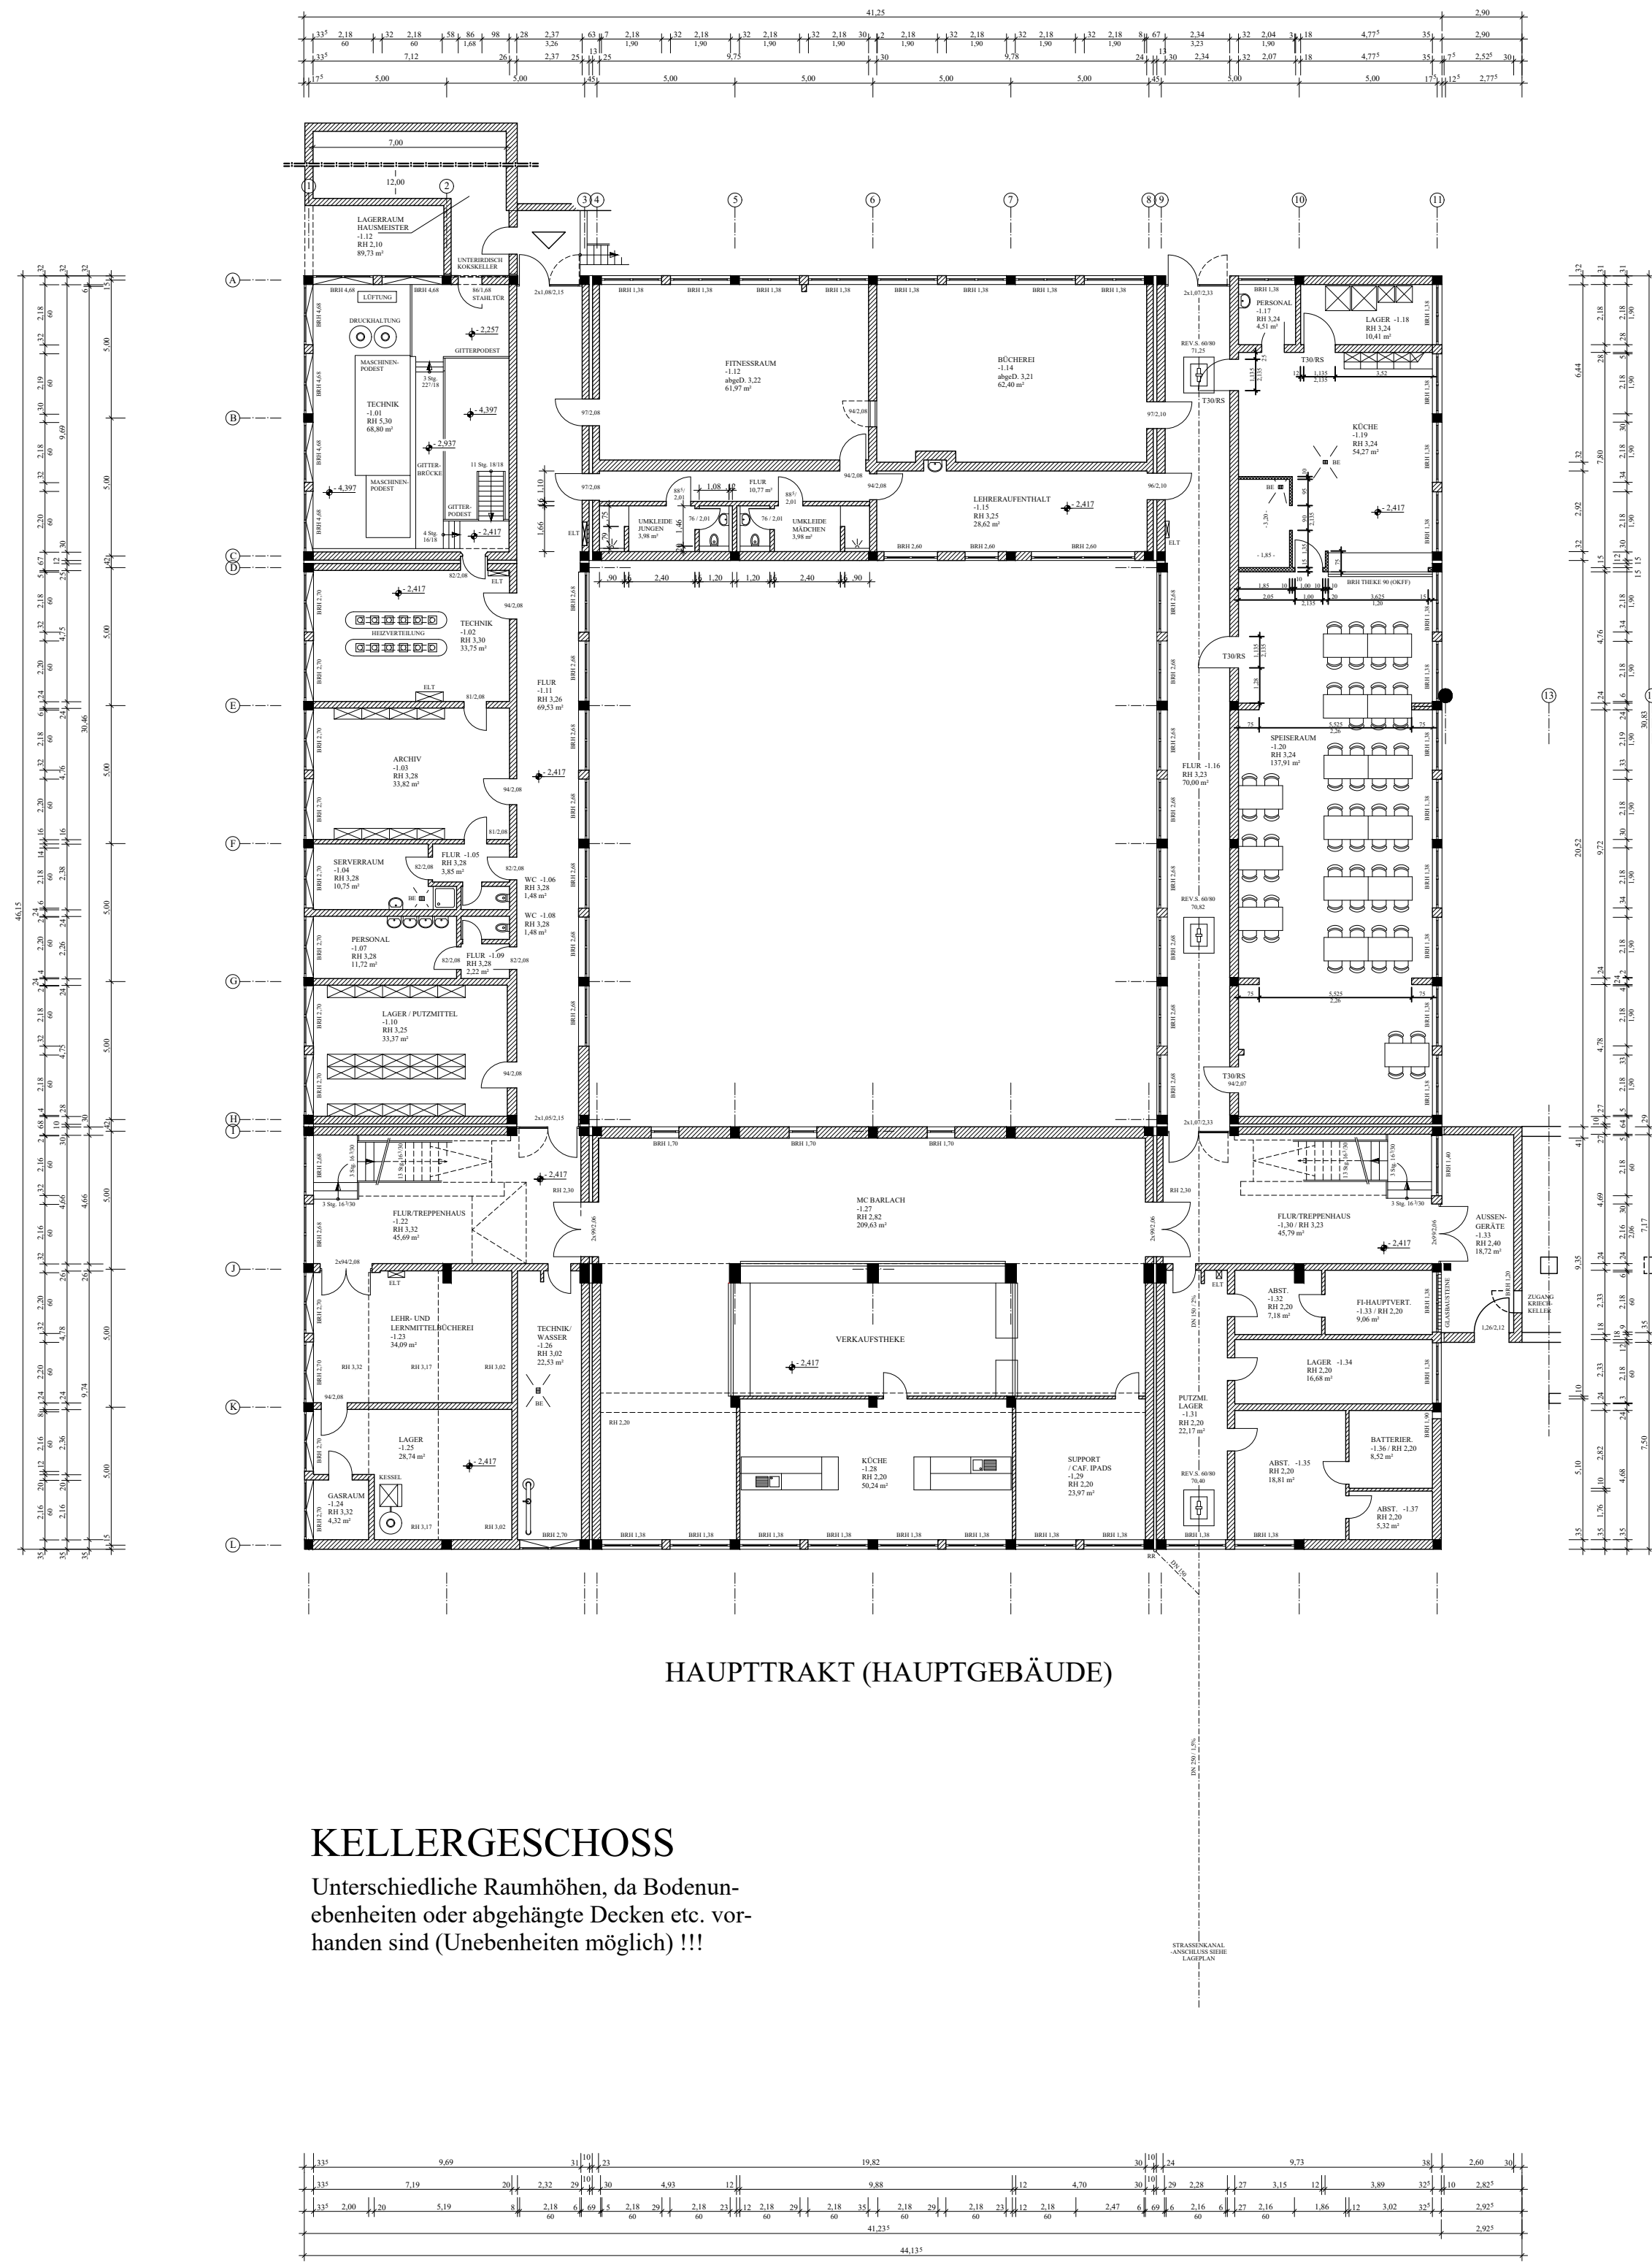


ERNST-BARLACH-GYMNASIUM
HAUPT & NEBENGEBÄUDE

LEGENDE	
RH	Raumhöhe
BRH	Brüstungshöhe
OKRD	Oberkante Rohdecke
OKFF	Oberkante Fertigfußboden
UK	Unterkannte
BÖ	Boden Öffnung
abge.D	abgehängene Decke
WB	Wandbelag
FB	Fußbodenbelag
RR	Regenfallrohr
±0,00	Höhenquote Grundriß
+0,00	Höhenquote Ansichten/ Schnitt
WD/DD	Wanddurchbruch/ Deckendurchbruch
□	Öffnung/ Durchbruch
x-x	Abbruch jeglicher Bauteile
///	Neu zu errichtende Bauteile
///	Bestand

- Alle Maße und Angaben sind als Bestand im März 2004/ AUGUST 2009 aufgenommen worden !!!
- Leichte Unebenheiten sind möglich !!!
- Stützen und Achsen vor Ort vermessen, leichte Unebenheiten möglich !!!
- Wandstärken aus alten Unterlagen/ vor Ort errechnet oder abgemessen !!!
- Entwässerung aus alten Plänen übernommen !
- Trakt 4 nicht unterkellert, Wände aus Erdgeschoss übernehmen !!!

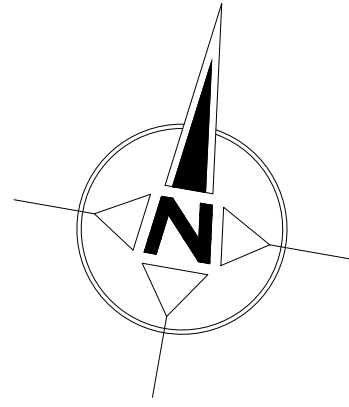

KELLERGESCHOSS
Unterschiedliche Raumhöhen, da Bodenunebenheiten oder abgehängte Decken etc. vorhanden sind (Unebenheiten möglich) !!!

TRAKT 2

TRAKT 4

TRAKT 3

TRAKT 1

		 BAUHER: STADT CASTROP-RAUXEL EUROPLATZ 1 44575 CASTROP-RAUXEL	
		 PLANUNG: STADT CASTROP-RAUXEL EUROPLATZ 1 / 44575 C-R VERTR. DURCH HEIN KANIA	
BAUTEIL, EBENE, BEREICH: KELLERGESCHOSS		PROJEKT: EBG (GYMNASIUM) HAUPT & NEBENGEBÄUDE LUNASTRASSE 3	
PLAN-NR.: 60-002-01-01	DESIGN: 15.03.2011	ZEICHNER: HARTUNG	MASS-STAB: 1 : 200
BLATTGR.: DIN A1 +	ENTWURFSVERFASSER/GEPRÜFT:	AUTO-CAD 15	