



GRUNDSCHULE
ALTER GARTEN
SCHULGEBÄUDE

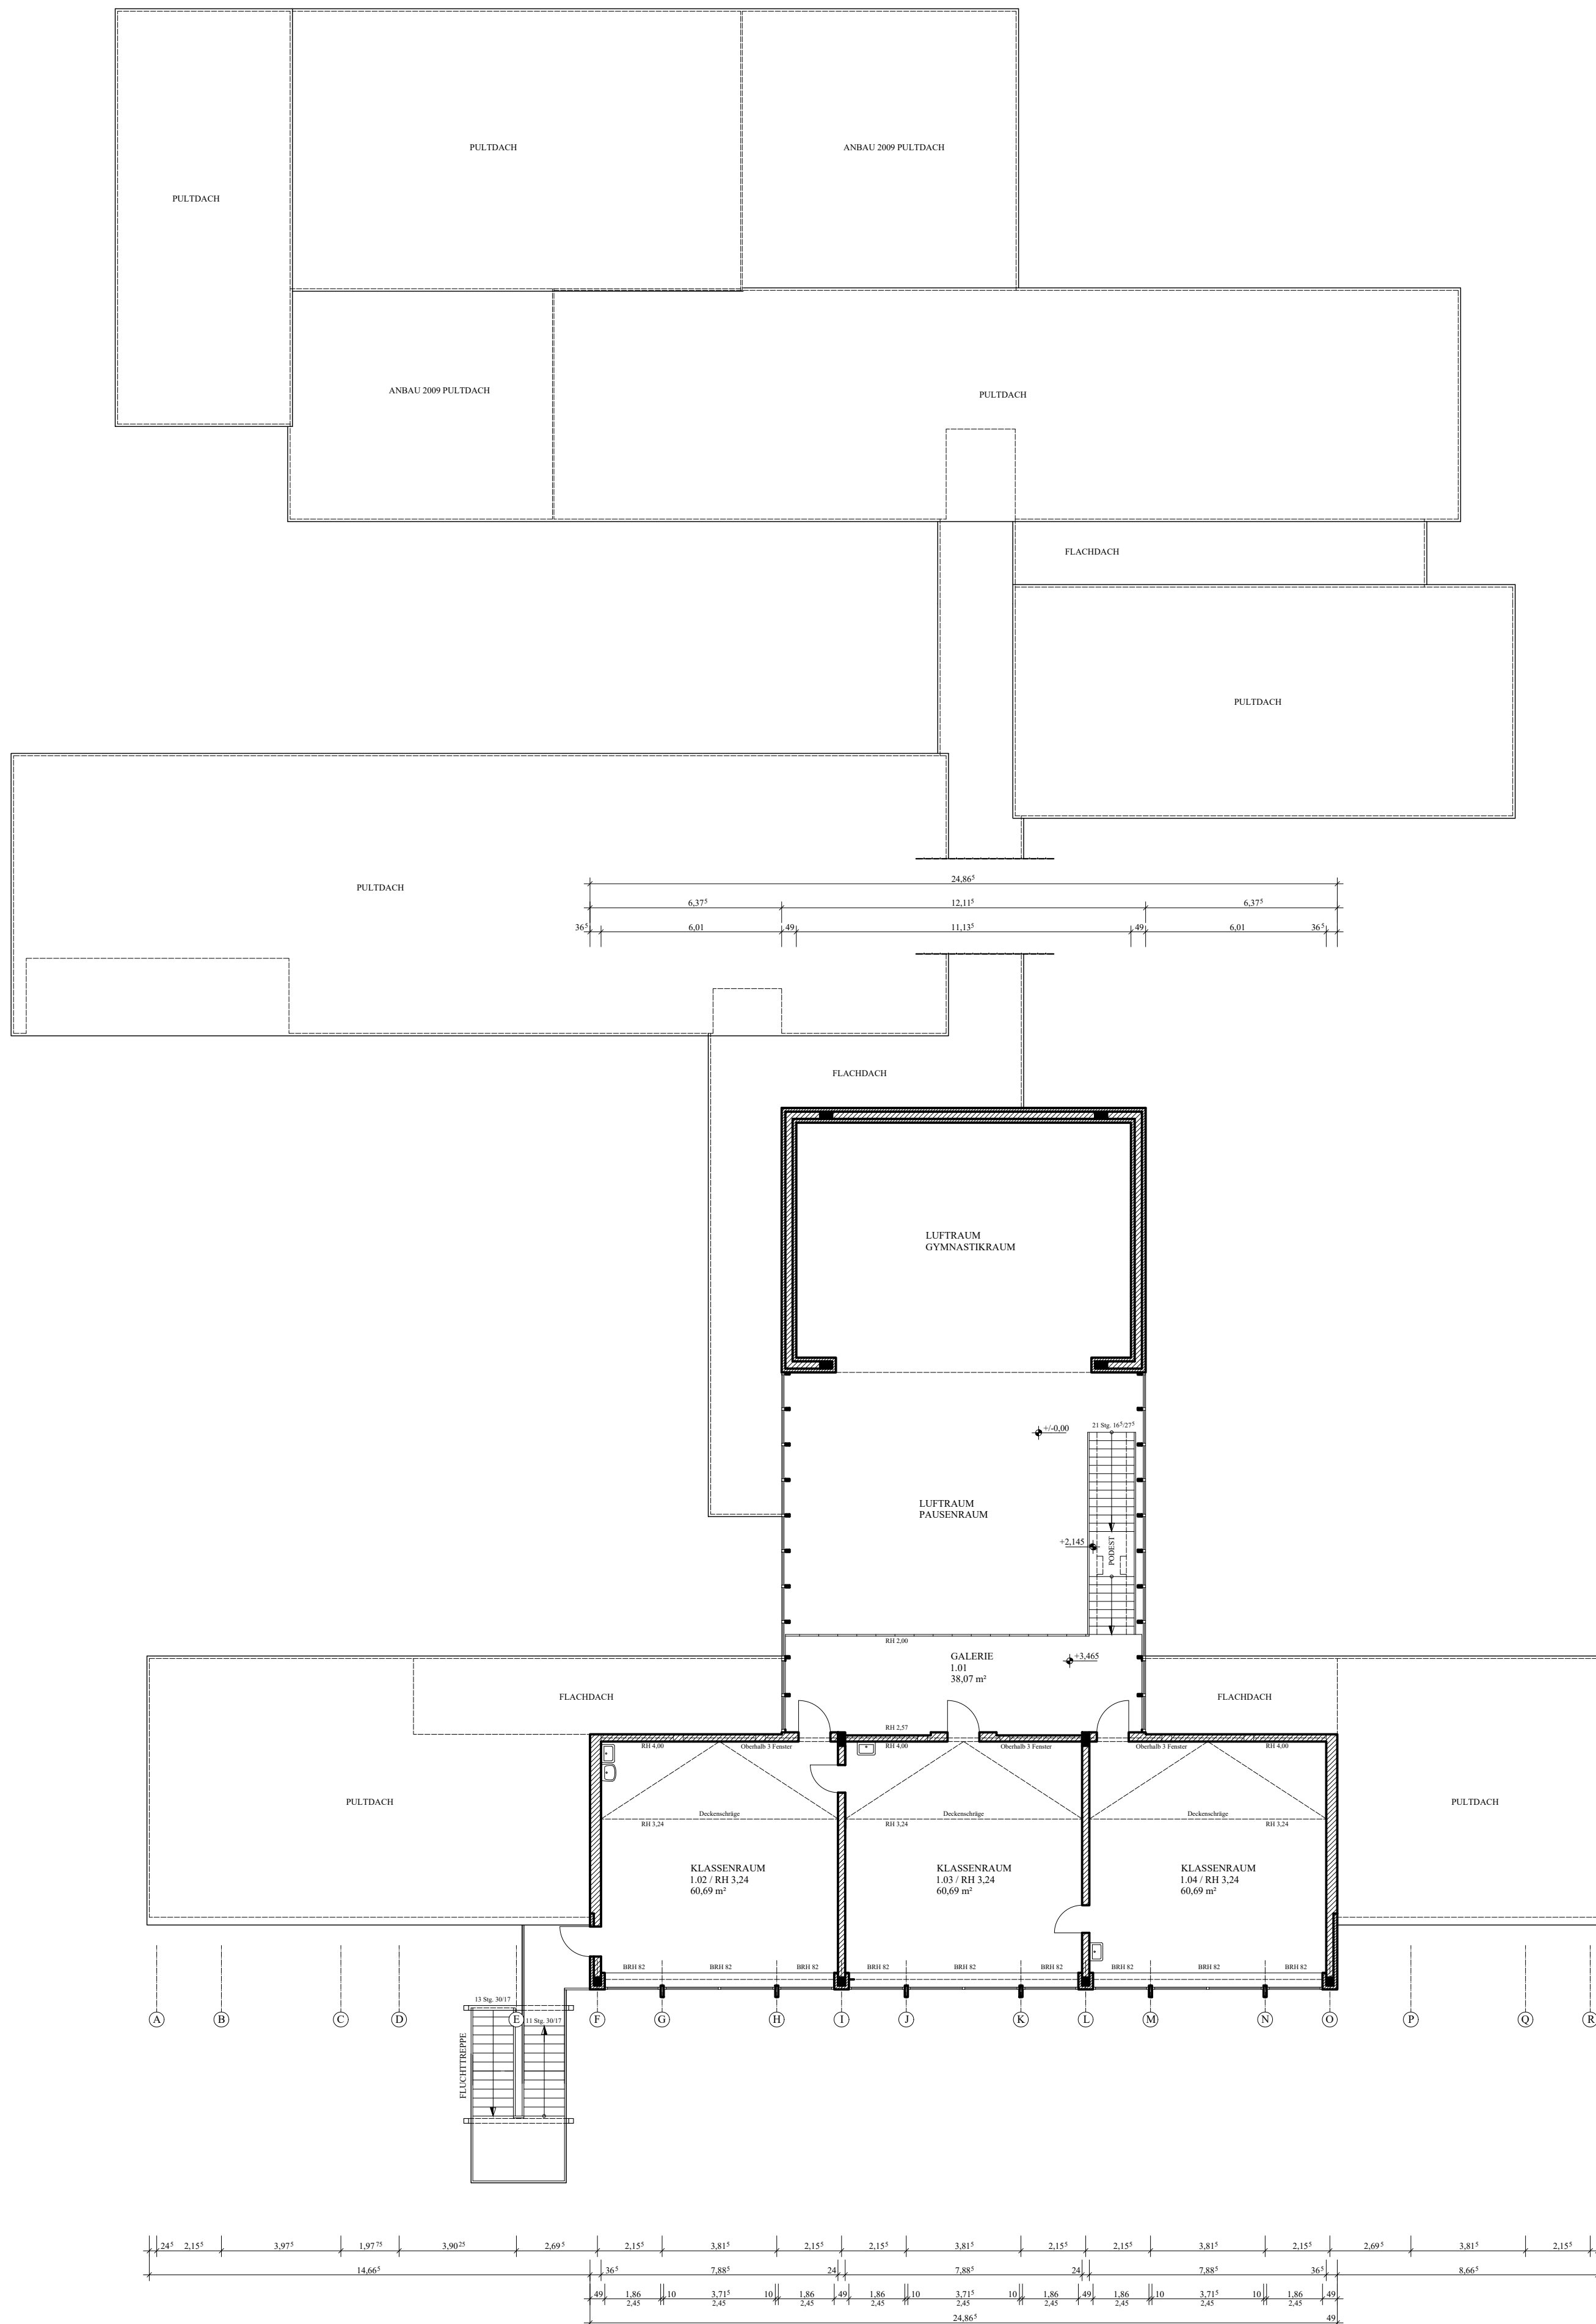

LEGENDE	
RH	Raumhöhe
BRH	Brüstungshöhe
OKRD	Oberkante Rohdecke
OKFF	Oberkante Fertigfußboden
BO	Boden Öffnung
abge.D	abgehängene Decke
RR	Regenfallrohr
± 0.00	Höhenquote Grundriß
± 0.00	Höhenquote Ansichten/ Schnitt
WD/DD	Wand./ Deckendurchbruch
□	Öffnung/ Durchbruch
▨	Bestand: Mauerwerk / Beton etc.
▩	Dämmung
WS	Wandschlitz
ELT	Elektrokasten etc.

- Alle Maße und Angaben sind als Bestand im August 2004 überprüft und aufgenommen worden !!!
- Neuerungen und Anbauten im Oktober 2008 und Februar 2009 aufgenommen !!!
- Leichte Unebenheiten sind möglich !!!
- Wandstärken aus alten Unterlagen errechnet oder abgemessen !!!
- Raumhöhen bei abgehängenen Decken unterschiedlich, da Unebenheiten!!!

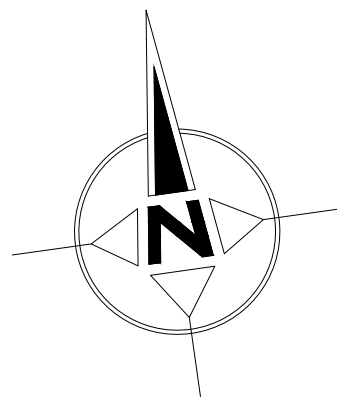

BESTANDSAUFNAHME

										 Castrop Rauxel		<u>BAUHERR:</u> STADT CASTROP-RAUXEL EUROPAPLATZ 1 44575 CASTROP-RAUXEL									
										 Castrop Rauxel		<u>PLANUNG:</u> STADT CASTROP-RAUXEL EUROPAPLATZ 1 / 44575 C.-R. VERTR. DURCH HERRN KANIA									
1	21.11.2022	FREIG. Brandschutztüren		Knoll																	
NR.:	DATUM	ÄNDERUNG		NAME																	
BAUTEIL, EBENE, BEREICH:												PROJEKT:									
GRUNDRISS OBERGESCHOSS												GRUNDSCHULE SCHULGEBÄUDE ALTER GARTEN 18									
1	2	3	4	5	6	7	8	9	10	11	12	13	14	15	16	17	18	19	20		
PLAN-NR.: 60-011-01-03								DATUM		ZEICHNER		MASS-STAB: 1 : 150									
								DESIGN		14.10.2008		HARTUNG									
BLATTGR.: DIN A1								ENTWURFSVERFASSER / GEPRÜFT:				AUTO-CAD 15									