
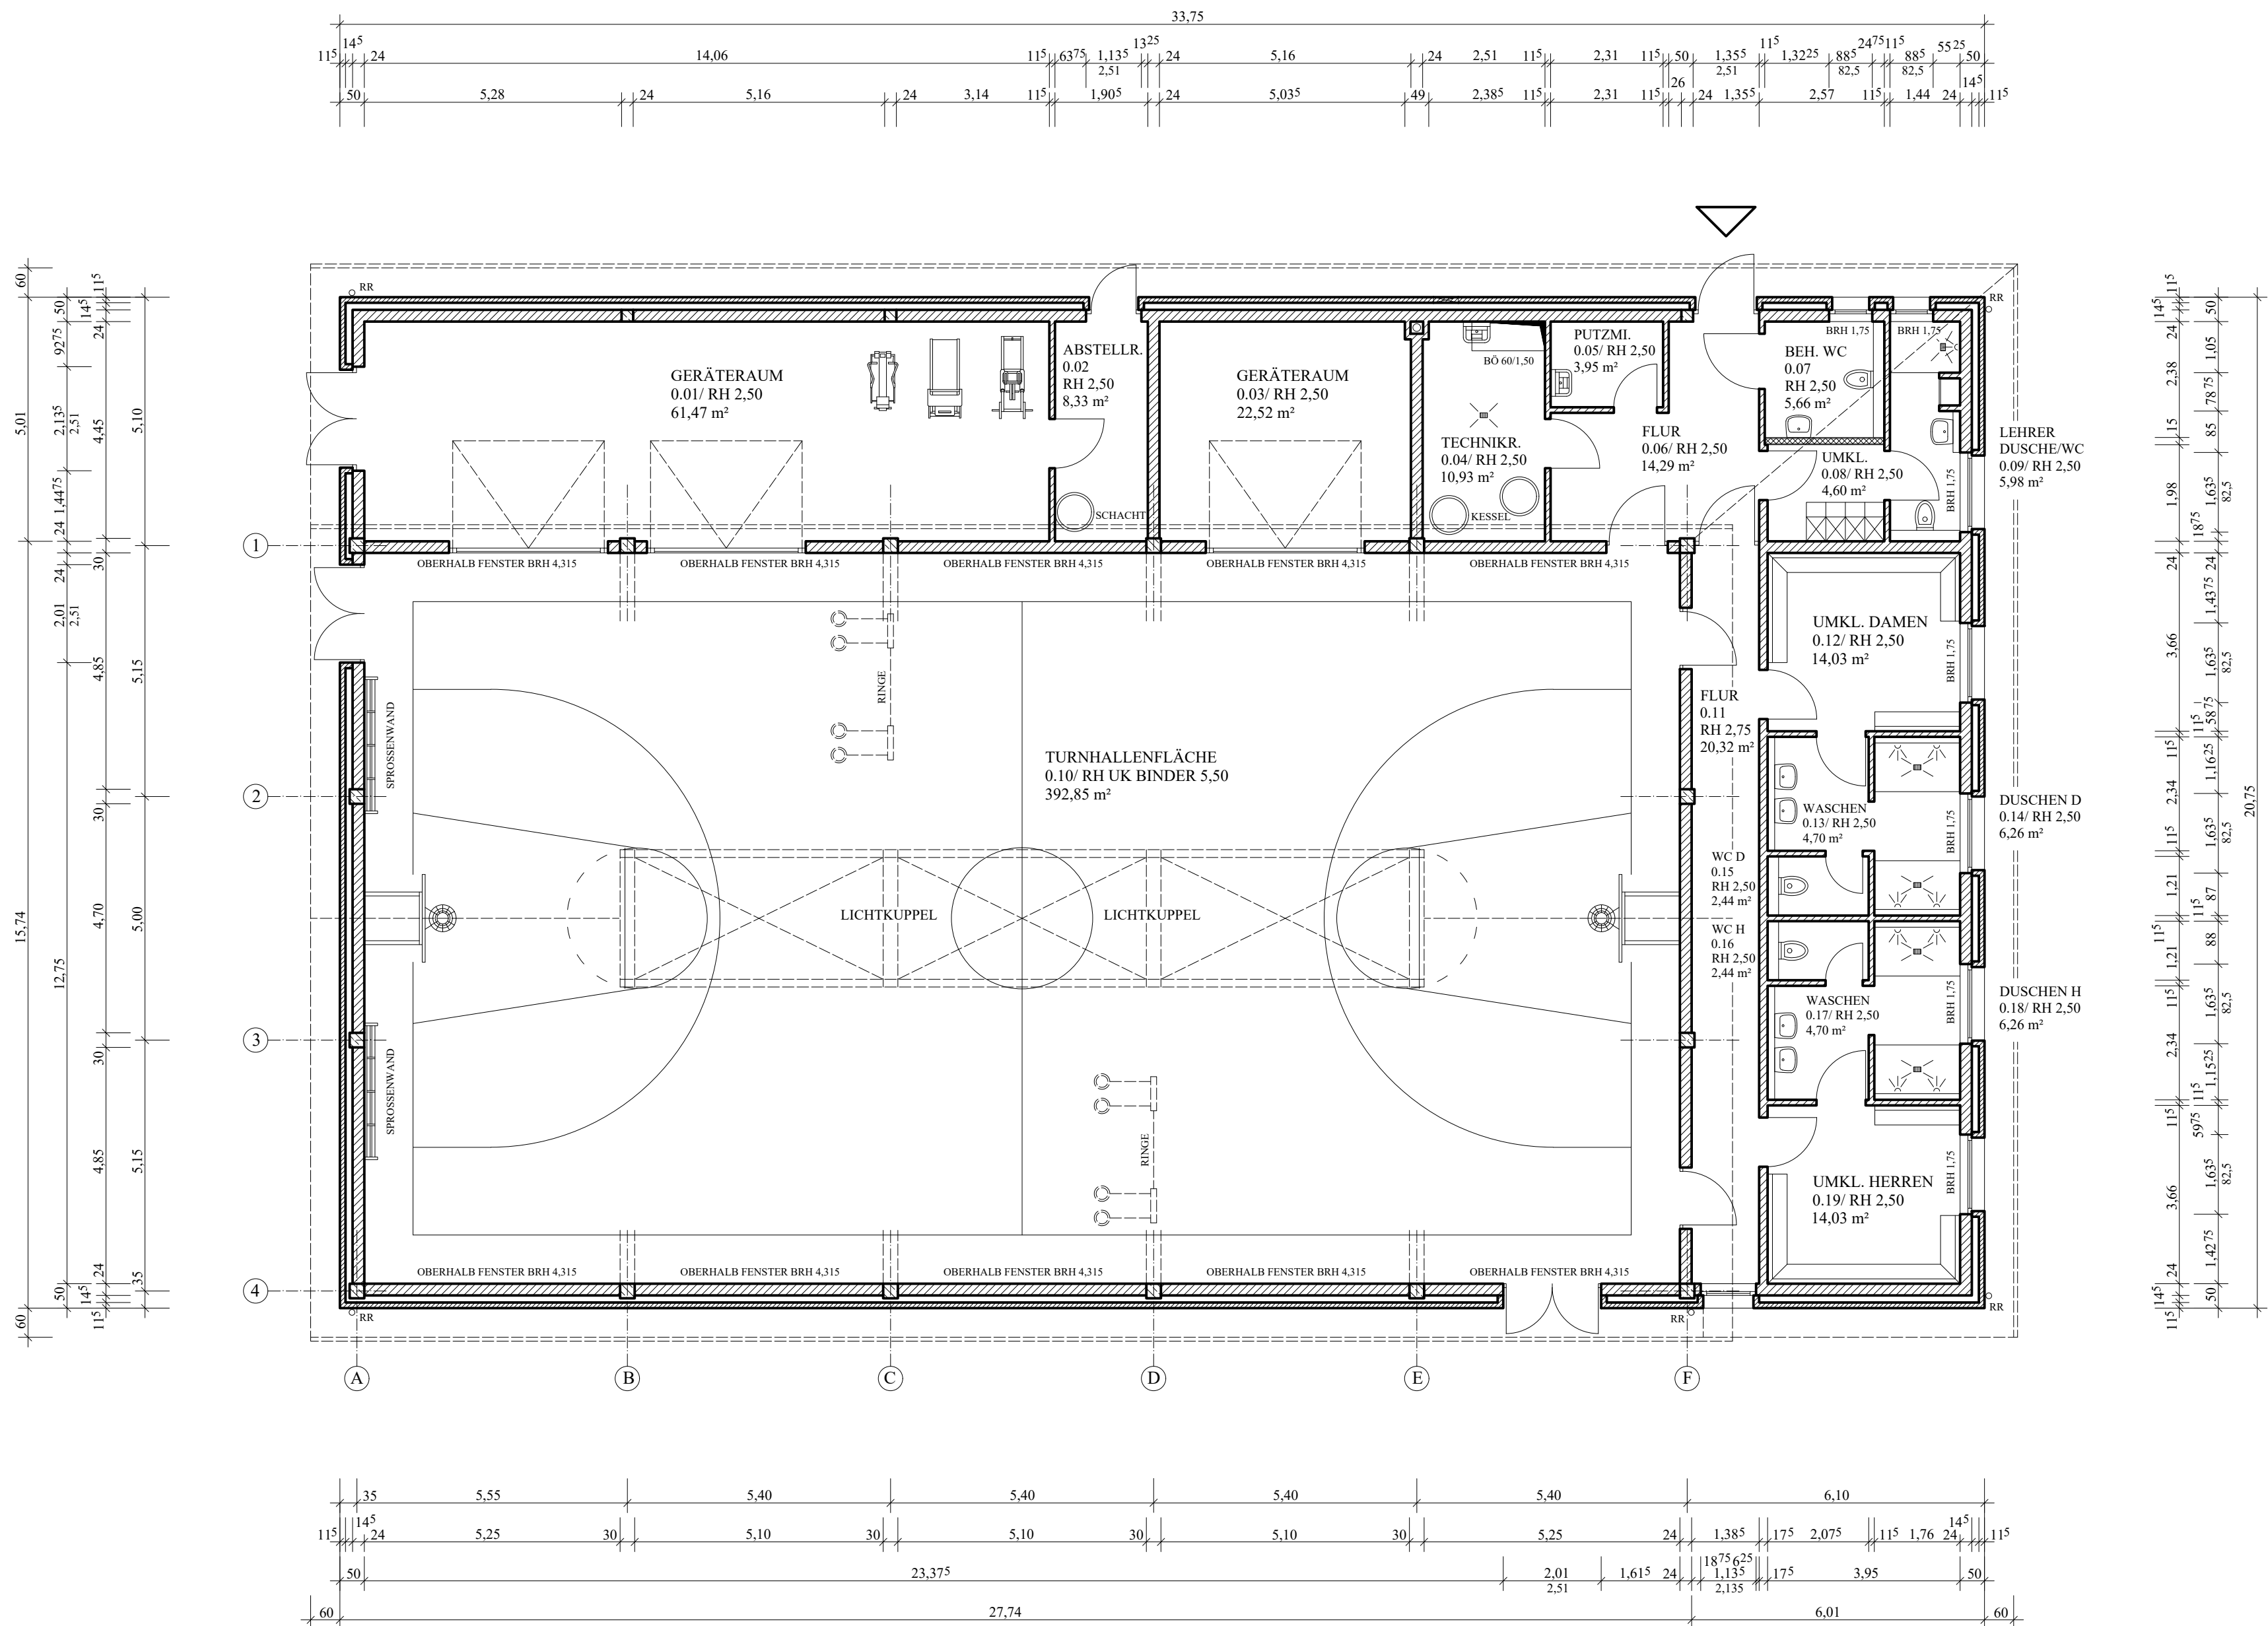


GRUNDSCHULE - ALTER GARTEN
TURNHALLE

LEGENDE	
RH	Raumhöhe
BRH	Brüstungshöhe
OKRD	Oberkante Rohdecke
OKFF	Oberkante Fertigfußboden
BO	Boden Öffnung
abge.D	abgehängene Decke
RR	Regenfallrohr
⬆ +0.00	Höhenquote Grundriß
⬇ +0.00	Höhenquote Ansichten/ Schnitt
WD/DD	Wand-/ Deckendurchbruch
□	Öffnung/ Durchbruch
▨	Mauerwerk
▩	Betonstützen
▧	Klinker
WS	Wandschlitz
ELT	Elektrokasten etc.

- Alle Maße und Angaben sind aus den Ausführungsplänen / Rohbau der Firma MBN übernommen worden !!!
- Leichte Unebenheiten sind möglich !!!
- Wandstärken aus alten Unterlagen errechnet oder abgemessen !!!
- Raumhöhen beziehen sich von OKFF !!!
- Flächenberechnung der Räume sind abzüglich 3% Putz gerechnet !!!

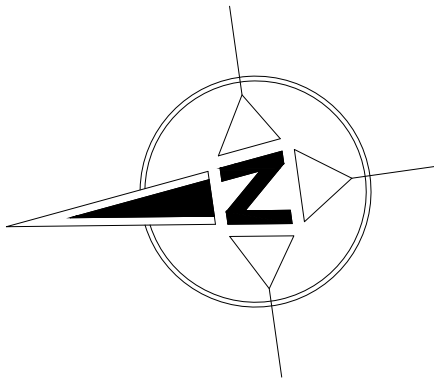

ERDGESCHOSS

BESTANDSAUFNAHME

		BAUHERR: STADT CASTROP-RAUXEL EUROPAPLATZ 1 44575 CASTROP-RAUXEL	
		PLANUNG: STADT CASTROP-RAUXEL EUROPAPLATZ 1 / 44575 C.-R. VERTR. DURCH HERRN KANIA	
NR.:	DATUM	ÄNDERUNG	NAME
BAUTEIL, EBENE, BEREICH:			PROJEKT:
GRUNDRISS ERDGESCHOSS			GRUNDSCHULE TURNHALLE ALTER GARTEN 18
PLAN-NR.: 60-011-02-01	DATUM	ZEICHNER	MASS-STAB: 1 : 100
	DESIGN	HARTUNG	
BLATTGR.: DIN A1	GEPRÜFT		AUTO-CAD 04