




472-SBT-Legende	
TB 1	Transferbehälter - 3.000 l - 00-zentrale Komponenten
TB 2	Transferbehälter - 3.000 l - 00-zentrale Komponenten
MKB 1	Marmorkiesbehälter - 200l - 01-Sportschwimmbecken
MKB 2	Marmorkiesbehälter - 200l - 02-Lehrschwimmbecken
MKB 3	Marmorkiesbehälter - 200l - 03-Kleinkinderbecken
MKB SPW	Marmorkiesbehälter - 200l - 00-zentrale Komponenten
FLO 1	Schlauchdosierpumpe - Chem-Ad - 01-Sportschwimmbecken
FLO 2	Schlauchdosierpumpe - Chem-Ad - 02-Lehrschwimmbecken
FLO 3	Schlauchdosierpumpe - Chem-Ad - 03-Kleinkinderbecken
pH 1	Schlauchdosierpumpe - Chem-Ad - 01-Sportschwimmbecken
pH 2	Schlauchdosierpumpe - Chem-Ad - 02-Lehrschwimmbecken
pH 3	Schlauchdosierpumpe - Chem-Ad - 03-Kleinkinderbecken
MES 1	Mess-, Steuer- & Regeltechnik - DEPOLOX Pool 700 P - 01-Sportschwimmbecken
MES 2	Mess-, Steuer- & Regeltechnik - DEPOLOX Pool 700 P - 02-Lehrschwimmbecken
MES 3	Mess-, Steuer- & Regeltechnik - DEPOLOX Pool 700 P - 03-Kleinkinderbecken
MES SPW	Mess-, Steuer- & Regeltechnik - DEPOLOX Pool 700 P - 00-zentrale Komponenten
CLGW	Chlorgaswampergerät - GMS PLUS MULTIFUNKTIONS-WARNGERÄT
Multifunktions-Wampergerät	Chlorgaswampergerät - GMS PLUS MULTIFUNKTIONS-WARNGERÄT
SPLG	Drehkolbenpumpe - Robox Lobe 3.5 - RBS 86 - ES - Druck - 00-zentrale Komponenten
CI 1	Vollvakuum-Gasdosiergerät - V10K Automatik - 01-Sportschwimmbecken
CI 2	Vollvakuum-Gasdosiergerät - V10K Automatik - 02-Lehrschwimmbecken
CI 3	Vollvakuum-Gasdosiergerät - V10K Automatik - 03-Kleinkinderbecken
CL SPW	Vollvakuum-Gasdosiergerät - V10K Automatik - 00-zentrale Komponenten
WT 1	Wärmetauscher - SBT-Wärmetauscher - 01-Sportschwimmbecken
WT 2	Wärmetauscher - SBT-Wärmetauscher - 02-Lehrschwimmbecken
WT 3	Wärmetauscher - SBT-Wärmetauscher - 03-Kleinkinderbecken

472-SBT-Behälter					
Kennzeichen	Aufbereitungsanlage	Länge	Breite	Höhe	Nutzvolumen
PP-Behälter					
Rohwasserspeicher					
ROW 1	01-Sportbecken	5,00 m	4,00 m	1,80 m	17 m³
ROW 2	02-Lehrschwimmbecken	2,00 m	2,00 m	2,50 m	5 m³
ROW 3	03-Kleinkinderbecken	1,50 m	1,50 m	2,00 m	2 m³
Spülwasserspeicher					
SLW	00-zentrale Komponenten	6,00 m	4,00 m	1,80 m	19 m³
Spülwasserspeicher					
SPW	00-zentrale Komponenten	2,50 m	4,40 m	2,40 m	19 m³

472-SBT-Filter (Aufbereitungsanlage)						
Kennzeichen	Beschreibung	Modell	Filterfläche	Länge	Breite	Durchmesser
00-zentrale Komponenten						
SLWA 1.1	Badewasserfilter (Sandfilter)		0,28 m²		2,60 m	0,60 m
SLWA 1.2	Badewasserfilter (Aktivkohlefilter)		0,28 m²		2,60 m	0,60 m
01-Sportschwimmbecken						
F 1.1	Badewasserfilter (Mehrschichtunterdruckfilter)		3,00 m²	2,00 m	1,50 m	2,70 m
F 1.2	Badewasserfilter (Mehrschichtunterdruckfilter)		3,00 m²	2,00 m	1,50 m	2,70 m
02-Lehrschwimmbecken						
F 2.1	Badewasserfilter (Mehrschichtunterdruckfilter)		3,34 m²	2,00 m	1,67 m	2,70 m
03-Kleinkinderbecken						
F 3.1	Badewasserfilter (Sandfilter)		0,79 m²		2,75 m	1,00 m
F 3.2	Badewasserfilter (Aktivkohlefilter)		0,44 m²		2,60 m	0,75 m

Badewasser - Systemklassen		
Attraktion (ATT)	Flockungsmittel (FLO)	Sole (SOLE)
Attraktion (Lut) (ATL)	Füllwasser (FÜLL)	Sole-Recyclingwasser (SOLER)
Be- und Entlüftung (BE)	Messwasser (MW)	Spülwasser (SLW)
Desinfektion (Chlor) (CL)	Niveausteuern (NIV)	Spüllut (SPL)
Druckluft (DRL)	pH-Korrektur (pH)	Spülwasser (SPW)
Entlüftung (ENT)	Reinwasser (REW)	Stellgaspeisung (STE)
Erstfiltrat (EFIL)	Rohwasser (ROW)	
Filtrat (FIL)	Schwallwasser (SWL)	

Badewasser - Abkürzungen			
ATT	Attraktion	RA	Rinnenablauf
AWA	Attraktionswasseransaugung	REW	Reinwasserseide
BE	Beckenentleerung	RU	Rinnenumschaltung
BS	Bodenstrüher	SKD	Störungsabfuhr
CLS	Grundbelüftungszug	SL	Sprühbohle
MD	Massagedüse	UL	Überlauf
MES	Messwasseransaugung	UWP	Unterwasserpumpe
ND	Nackendusche	UWS	Unterwassersechse
NR	Niveauregulierung	WT	Wärmetauscher

Allgemein - Abkürzungen

Bezugsgröße	Gewerk
AHD	Abhängende
AW	Abwasser
FFB	Fertigfußboden
B	Badewassertechnik
OK	Oberkante
E	Elektrotechnik
OKFB	Oberkante Fertigfußboden
H	Heizungstechnik
OKRB	Oberkante Rohfußboden
K	Kältetechnik
RA	Rohrtrasse
LD	Lüftungstechnik
RD	Rohrdecke
RE	Regenwasser
RFB	Rohrfußboden
S	Sanitärtechnik
RO	Revisionsöffnung
SB	Sanitärtechnik
RS	Rohrtrasse
S	Sanitärtechnik
UK	Unterkannte
SB	Sanitärtechnik
UKD	Unterkannte Decke
TV	Trinkwasser

+/- 0,00 mBN = +102,03 mNN

1	15.09.2026	Planungszwischenstand	Änderung	Ausgegeben von
Index	Datum	Planungszwischenstand	Änderung	Ausgegeben von
Projekt: Teileerneuerung Hallenbad Langendreer				
Planungsstand: Ausführungsplanung				
Planinhalt: Badewasser - 1. Untergeschoss				
Datum	Gezeichnet	Geprüft	Maßstab	
08.04.2026			1:50	
Projektnummer			Plannummer	
			724_5_-GR_1_000_01	