

Legende - Badewasser

3-Wege-Armatur

Absperriklappe - Feineinstellung

Absperriklappe - Rastgriff

Drucksensor

Durchflussmengenmesser (IDM)

Injektor

Klarsichtrohr

Klarsichtrohr

Kugelhahn

Magnetventil

Membranventil

Membranventil - federschießend

Manometer

pneumatische Klappe - doppelwirkend

pneumatische Klappe - federschießend

Pumpe

Pumpe mit Frequenzumformer

Pumpe mit FU und Haar-/Faserfänger

Probeentnahme

Rückschlagklappe

Schauglas

Schmutzfänger

Schwebekörperdurchflussmesser

Sicherheitstemperaturbegrenzer

Sicherheitstemperaturwächter

Temperaturfühler

Thermometer

Unterdruckschalter

Wasserzähler

Heizung - Vorlauf

Heizung - Rücklauf

Sanitär - Trinkwasser

Badewasser - Attraktion

Badewasser - Attraktion (Luft)

Badewasser - Be-/Entlüftung

Badewasser - Desinfektion (Chlor)

Badewasser - Druckluft

Badewasser - Entleerung

Badewasser - Erstfiltrat

Badewasser - Filtrat

Badewasser - Flockungsmittel

Badewasser - Frischwasser

Badewasser - Füllwasser

Badewasser - Messwasser

Badewasser - pH-Korrektur

Badewasser - Niveausteuerung

Badewasser - Reinwasser

Badewasser - Rohwasser

Badewasser - Schwallwasser

Badewasser - Sole

Badewasser - Sole-Recyclingwasser

Badewasser - Spülwasser


Badewasser - Spülluft

Badewasser - Spülwasser

Badewasser - Stetigabspeisung

Index 01


Messwerterfassung:
Chlor
pH-Wert
Redox Potential

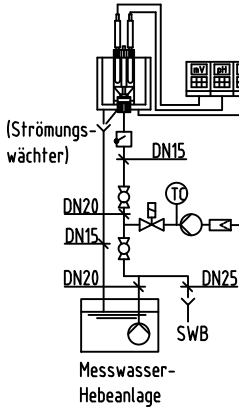

03-Kleinkinderbecken
Wasserfläche: 21 m²
Wassertiefe: 0,15 - 0,35 m
Wassertemperatur: 32 °C
Umwälzleistung: 19 m³/h
Reinwasser-einbringung:
Beckenmaterial: Beton

Regenbogenrutsche

Schlange
4 m³/h | 0,6-1,0 bar
Wasserglocke
6 m³/h | 1,0-1,6 bar

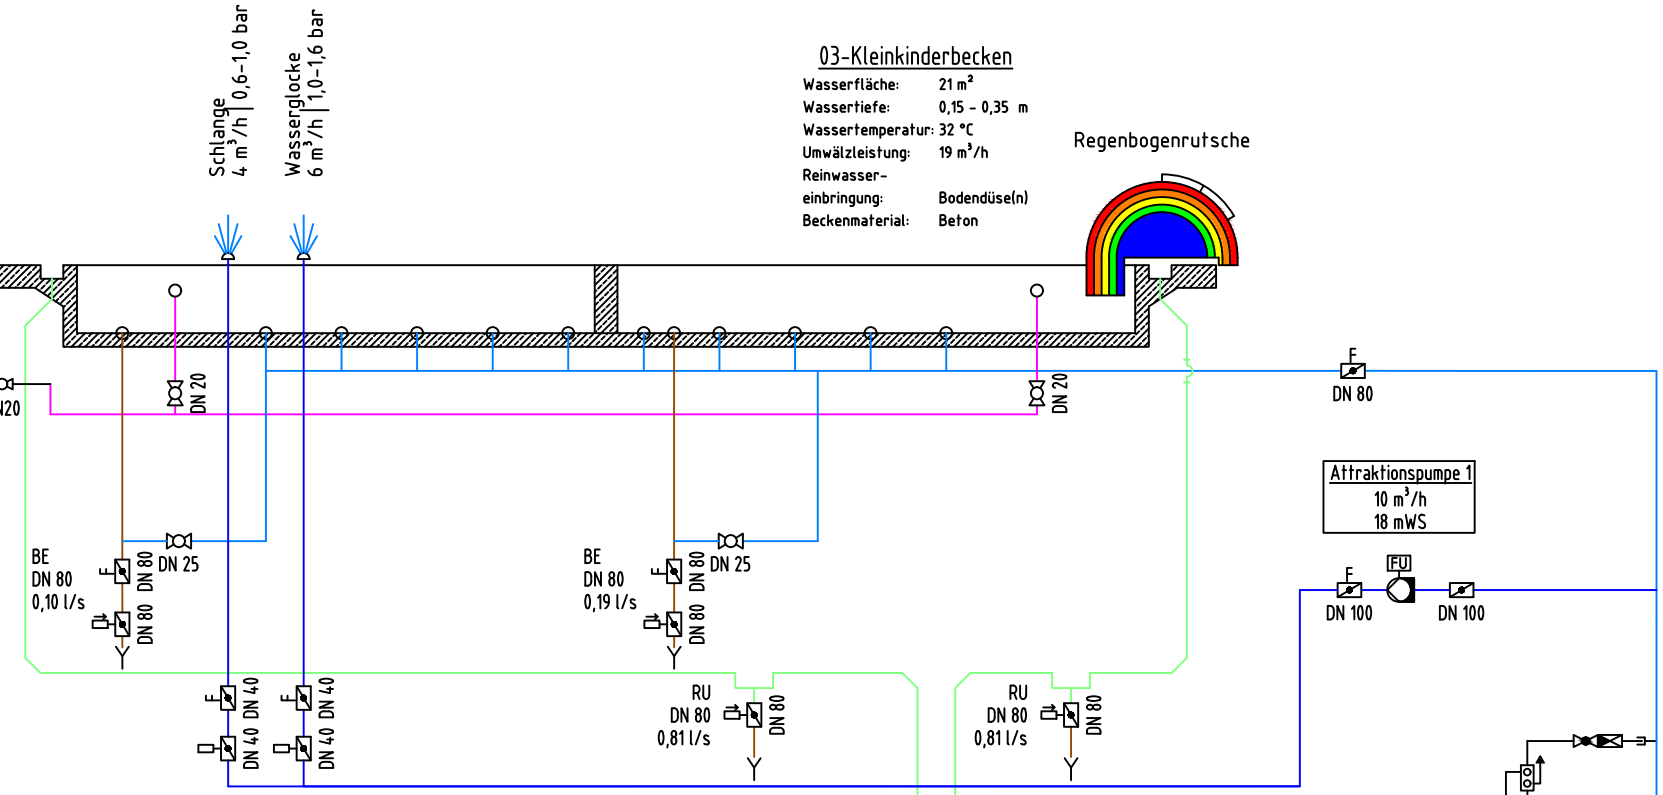

Füllwasser - primär
DN 15
V₀=0,18 l/s
V_S=0,29 l/s

Sanitär
Badewasser

ROW 3
Rohwasserspeicher
Abmessungen (LxBxH): 2,00 x 2,00 x 2,50 m
Nutzvolumen: 2 m³
Behältermaterial: PP

Not-ÜL
DN 150

Ysw

RO

SW

DN 100

SW

DN 100

SW

Be-/Entlüftung
DN 100

Beleuchtung

RO

SW

DN 100

























































F3.2
Aktivkohlefilter
Durchmesser: 0,75 m
Filterfläche: 0,44 m²
Filtergeschwindigkeit: 4,380 m/h
V_{0,max}: 50 m³/h
V_{0,max}: 26,51 m³/h
H_{AK}: 90 cm
t_{AK,Reakt}: 6,8 Minuten

F3.1
Sandfilter
Durchmesser: 1,00 m
Filterfläche: 0,79 m²
Filtergeschwindigkeit: 24,64 m/h
V_{0,max}: 60 m³/h
V_{0,max}: 47,12 m³/h

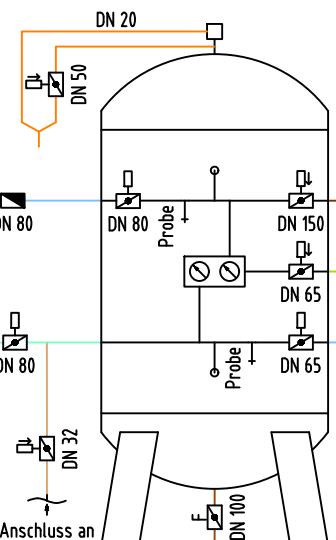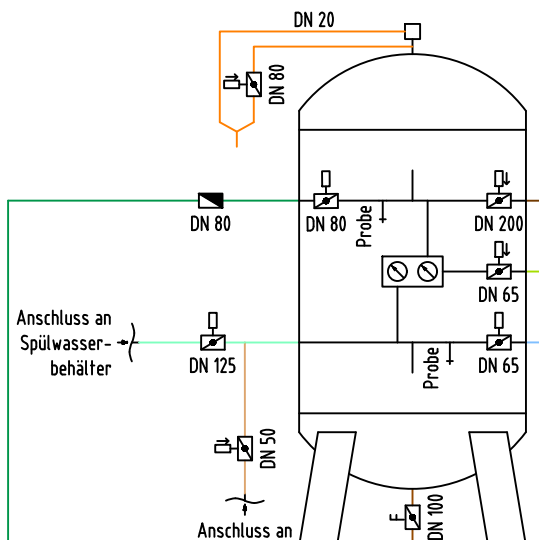


Messwerterfassung:
Redox Potential

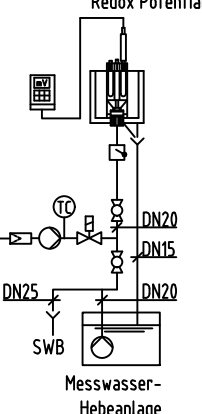

Wärmetauscher
Aufheizungswärmebedarf:
Betriebswärmebedarf:

6123 kW
30,43 kW

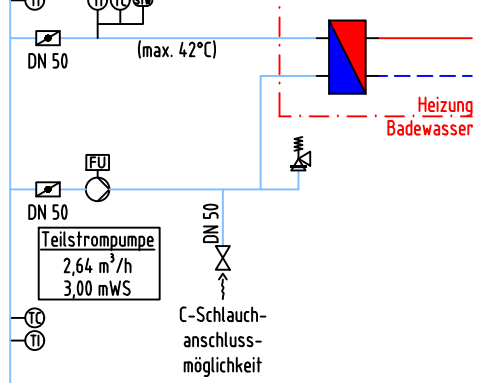

05			
04			
03			
02			
01	06.08.2026	Aktualisierung	
Index	Datum	Änderung	Ausgegeben von

Projekt

Bochum Langendreer
Modernisierung Hallenbad Langendreer

Planungsstand

Ausführungsplanung - Badewasser

Planinhalt

03-Kleinkinderbecken

Datum

09.06.2026

Gezeichnet

Geprüft

Maßstab

-

Projektnummer

Plannummer

724_5_--_SR_--_003_01

59A4/20