


- Legende:
- | | | | |
|--|---------|------------------------------|---------|
| Unterhaltungsweg Neubau (Bestand) | ~259 m² | Böschungseinschnitt | ~280 m² |
| Unterhaltungsweg Neubau (Verschiebung) | ~591 m² | Bachsohle | ~558 m² |
| Unterhaltungsweg Wegfall | ~573 m² | Böschungseinschnitt belastet | 98 m² |

Ursprungsvermessung (U-Verm.):
Vor Grabenaushub 2022, Abtragsprofil nicht aktuell.

Neue Vermessung 2022 (N-Verm.22):
Vermessung nach Grabenaushub, Abtragsprofil aktuell.

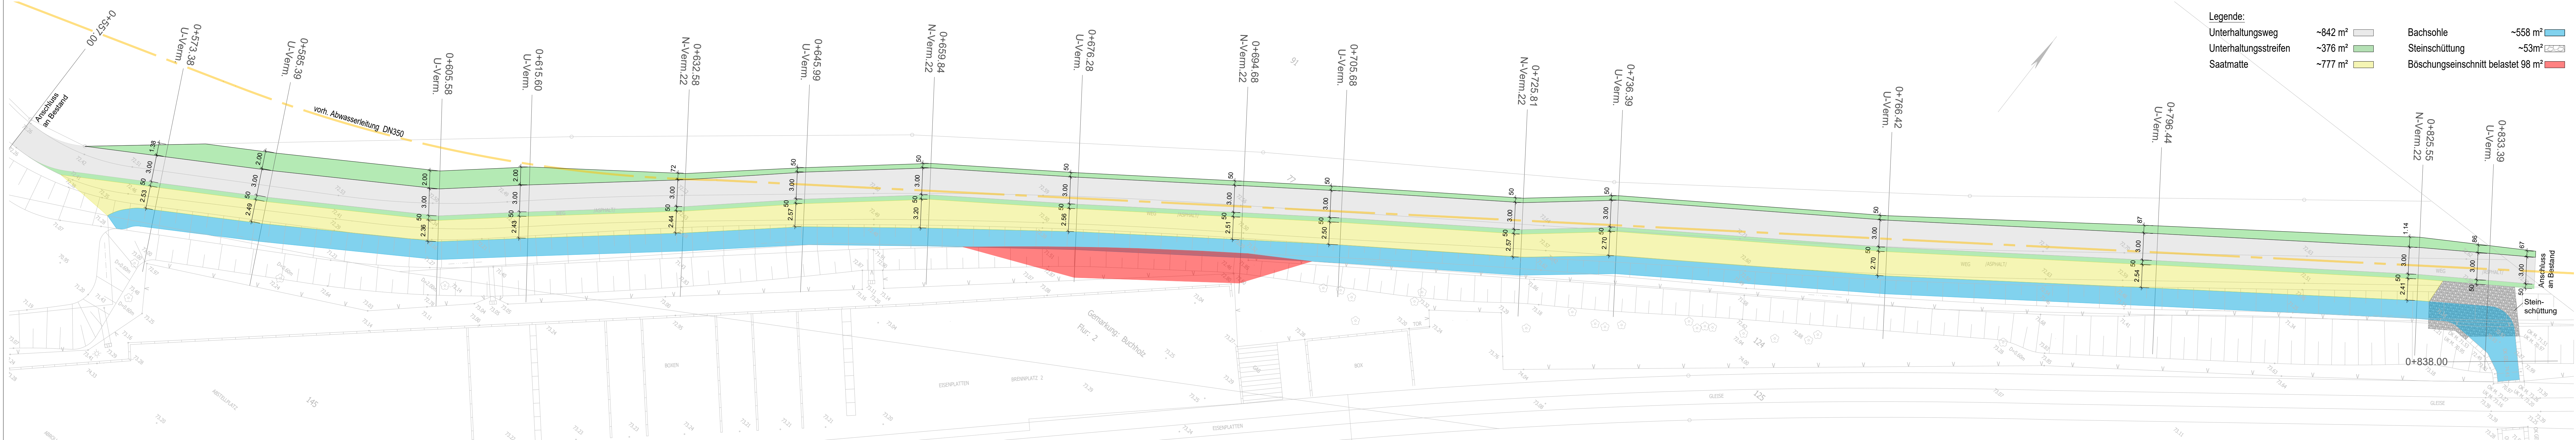

- Legende:
- | | | | |
|----------------------|---------|------------------------------|---------|
| Unterhaltungsweg | ~842 m² | Bachsohle | ~558 m² |
| Unterhaltungstreifen | ~376 m² | Steinschüttung | ~53m² |
| Saalmatte | ~777 m² | Böschungseinschnitt belastet | 98 m² |

Index	Änderung	Datum	Name

Planung

IRP
RADEMACHER + PARTNER
INGENIEURBERATUNG GMBH

Hauptsitz Hagen
58095 Hagen | Bolmerstraße 2 | 02331 91588-0
irp@irp-hagen.de

Niederlassung Berlin
13509 Berlin | Breitenbachstraße 10
030 23578064

Niederlassung Düsseldorf
40474 Düsseldorf | Frachtstraße 10
0211 52877590

Bauherr

esw
Entwässerung Stadt Witten

AUSFÜHRUNGSPLANUNG

Projekt	Stadt Witten, Gewässerumbau am Unterlauf der Kamperbaches		
Planinhalt	Lageplan		
gezeichnet	geprüft	Blattgröße	Maßstab
CAD	RP	1350 x 420	1:250
27.08.2026	27.08.2026		
Plan Nr.		Lageplan	

Bauherr

IRP

Datum / Unterschrift

Hagen, den 03.09.2026