
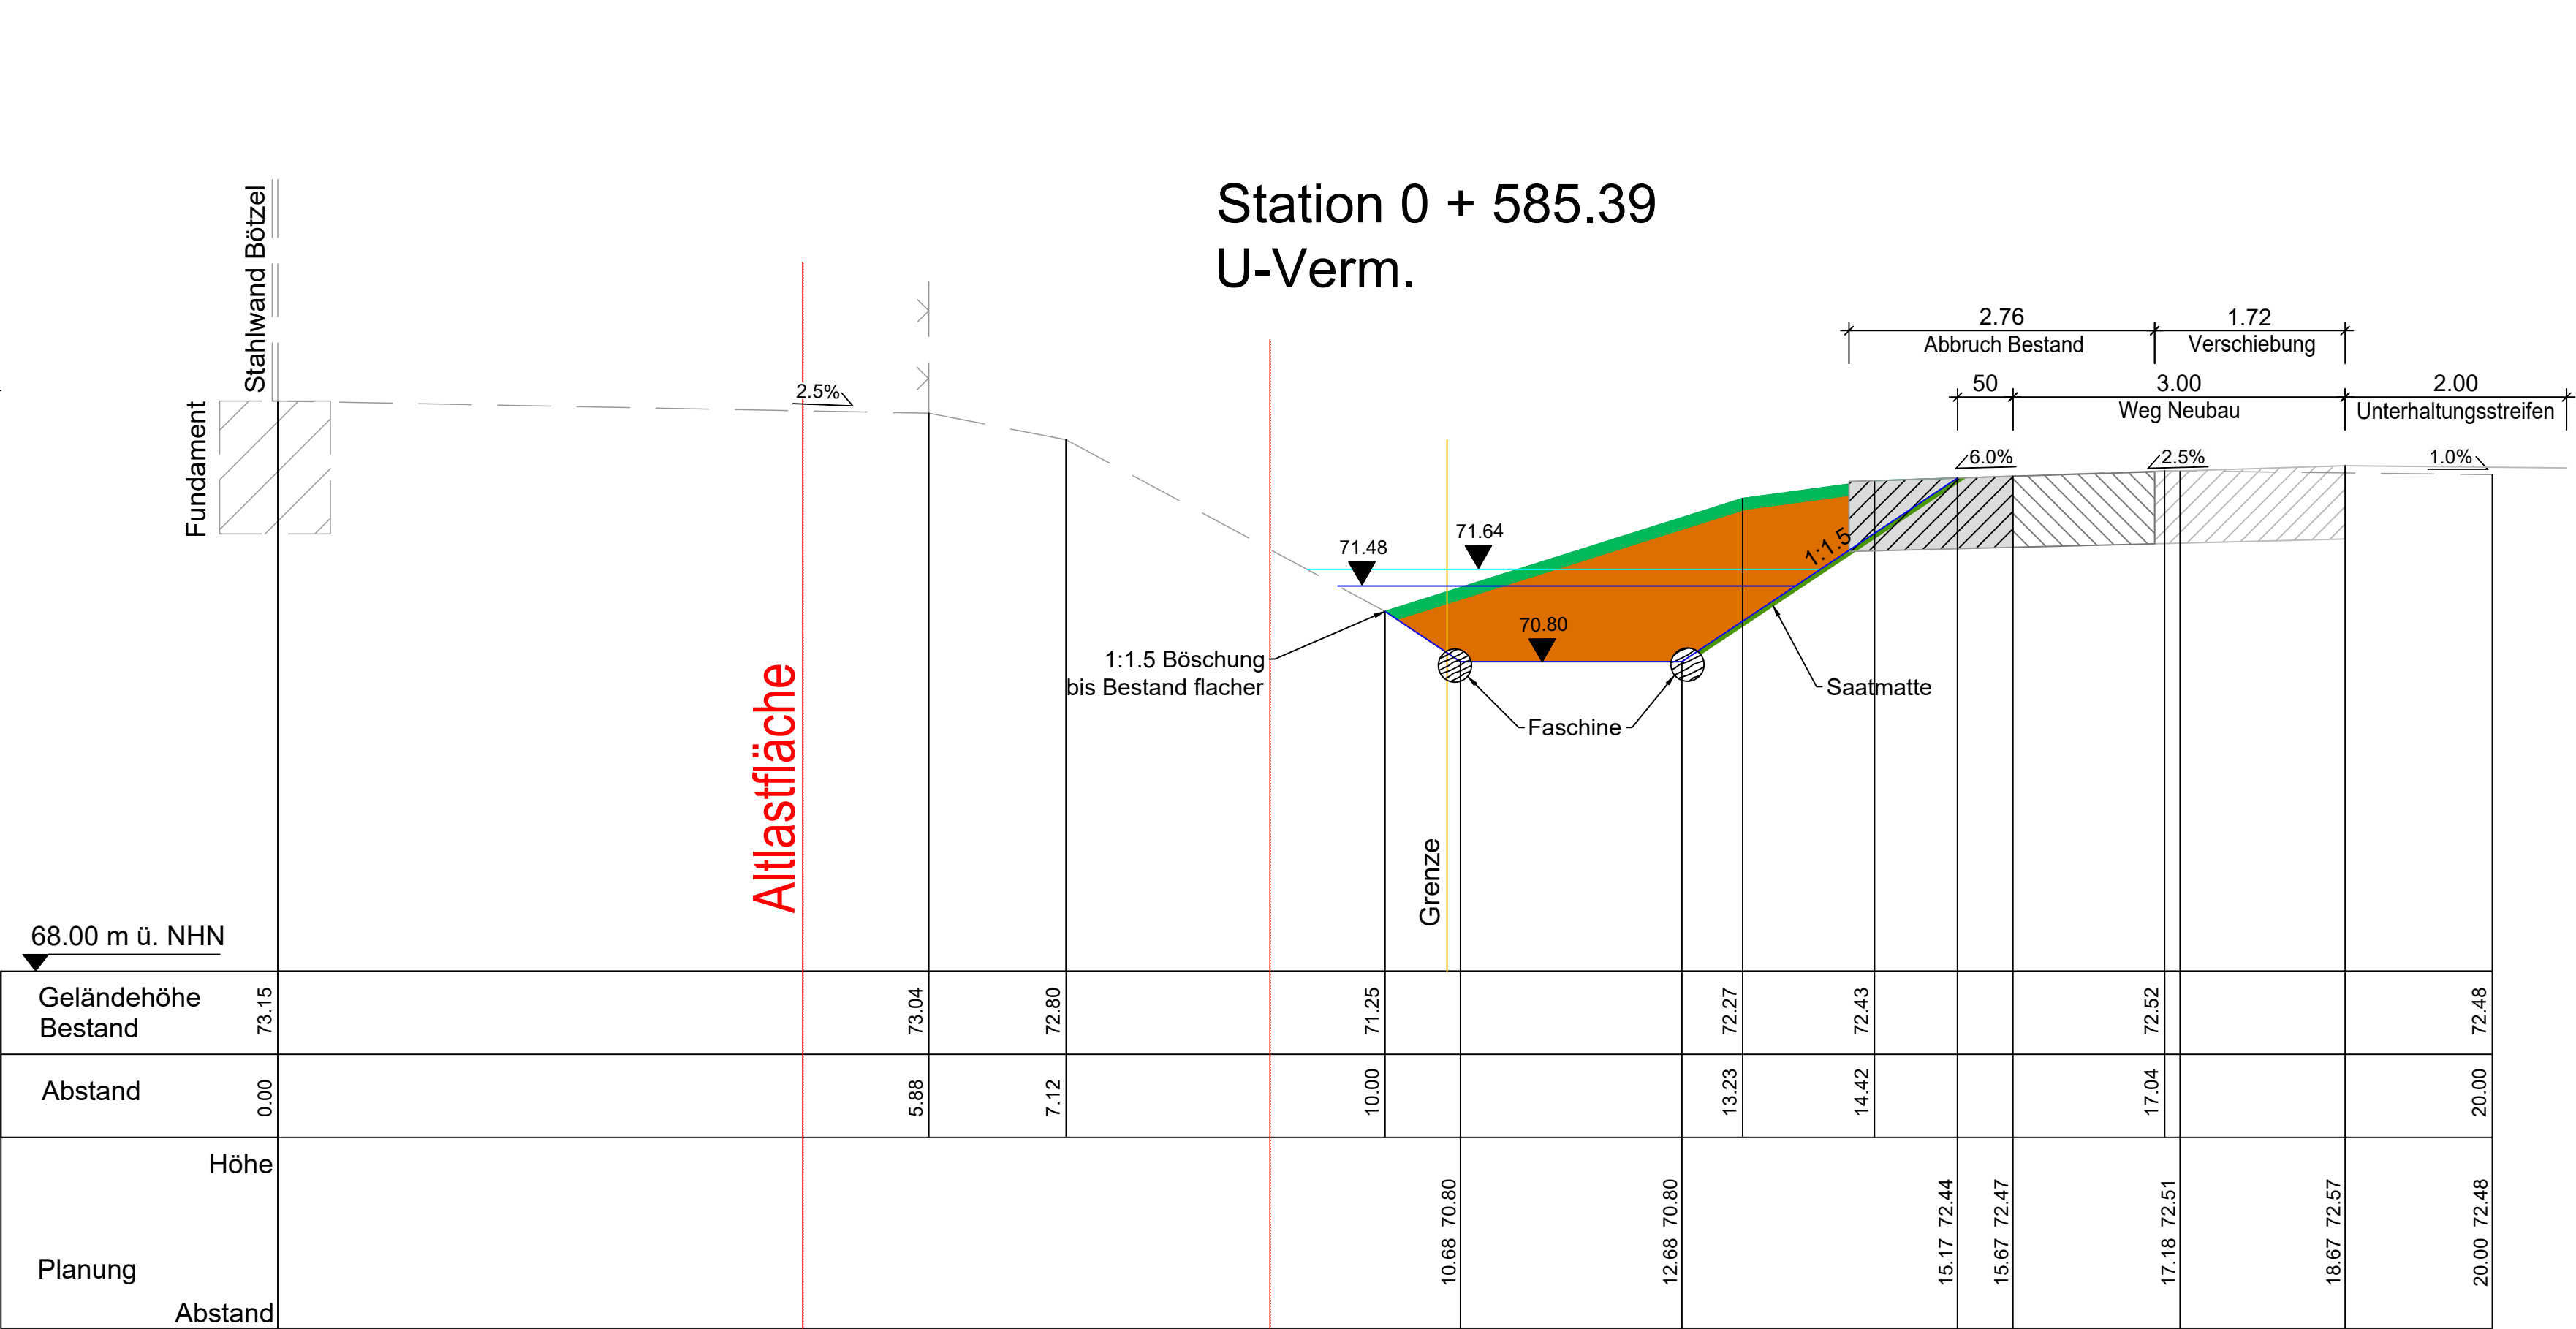



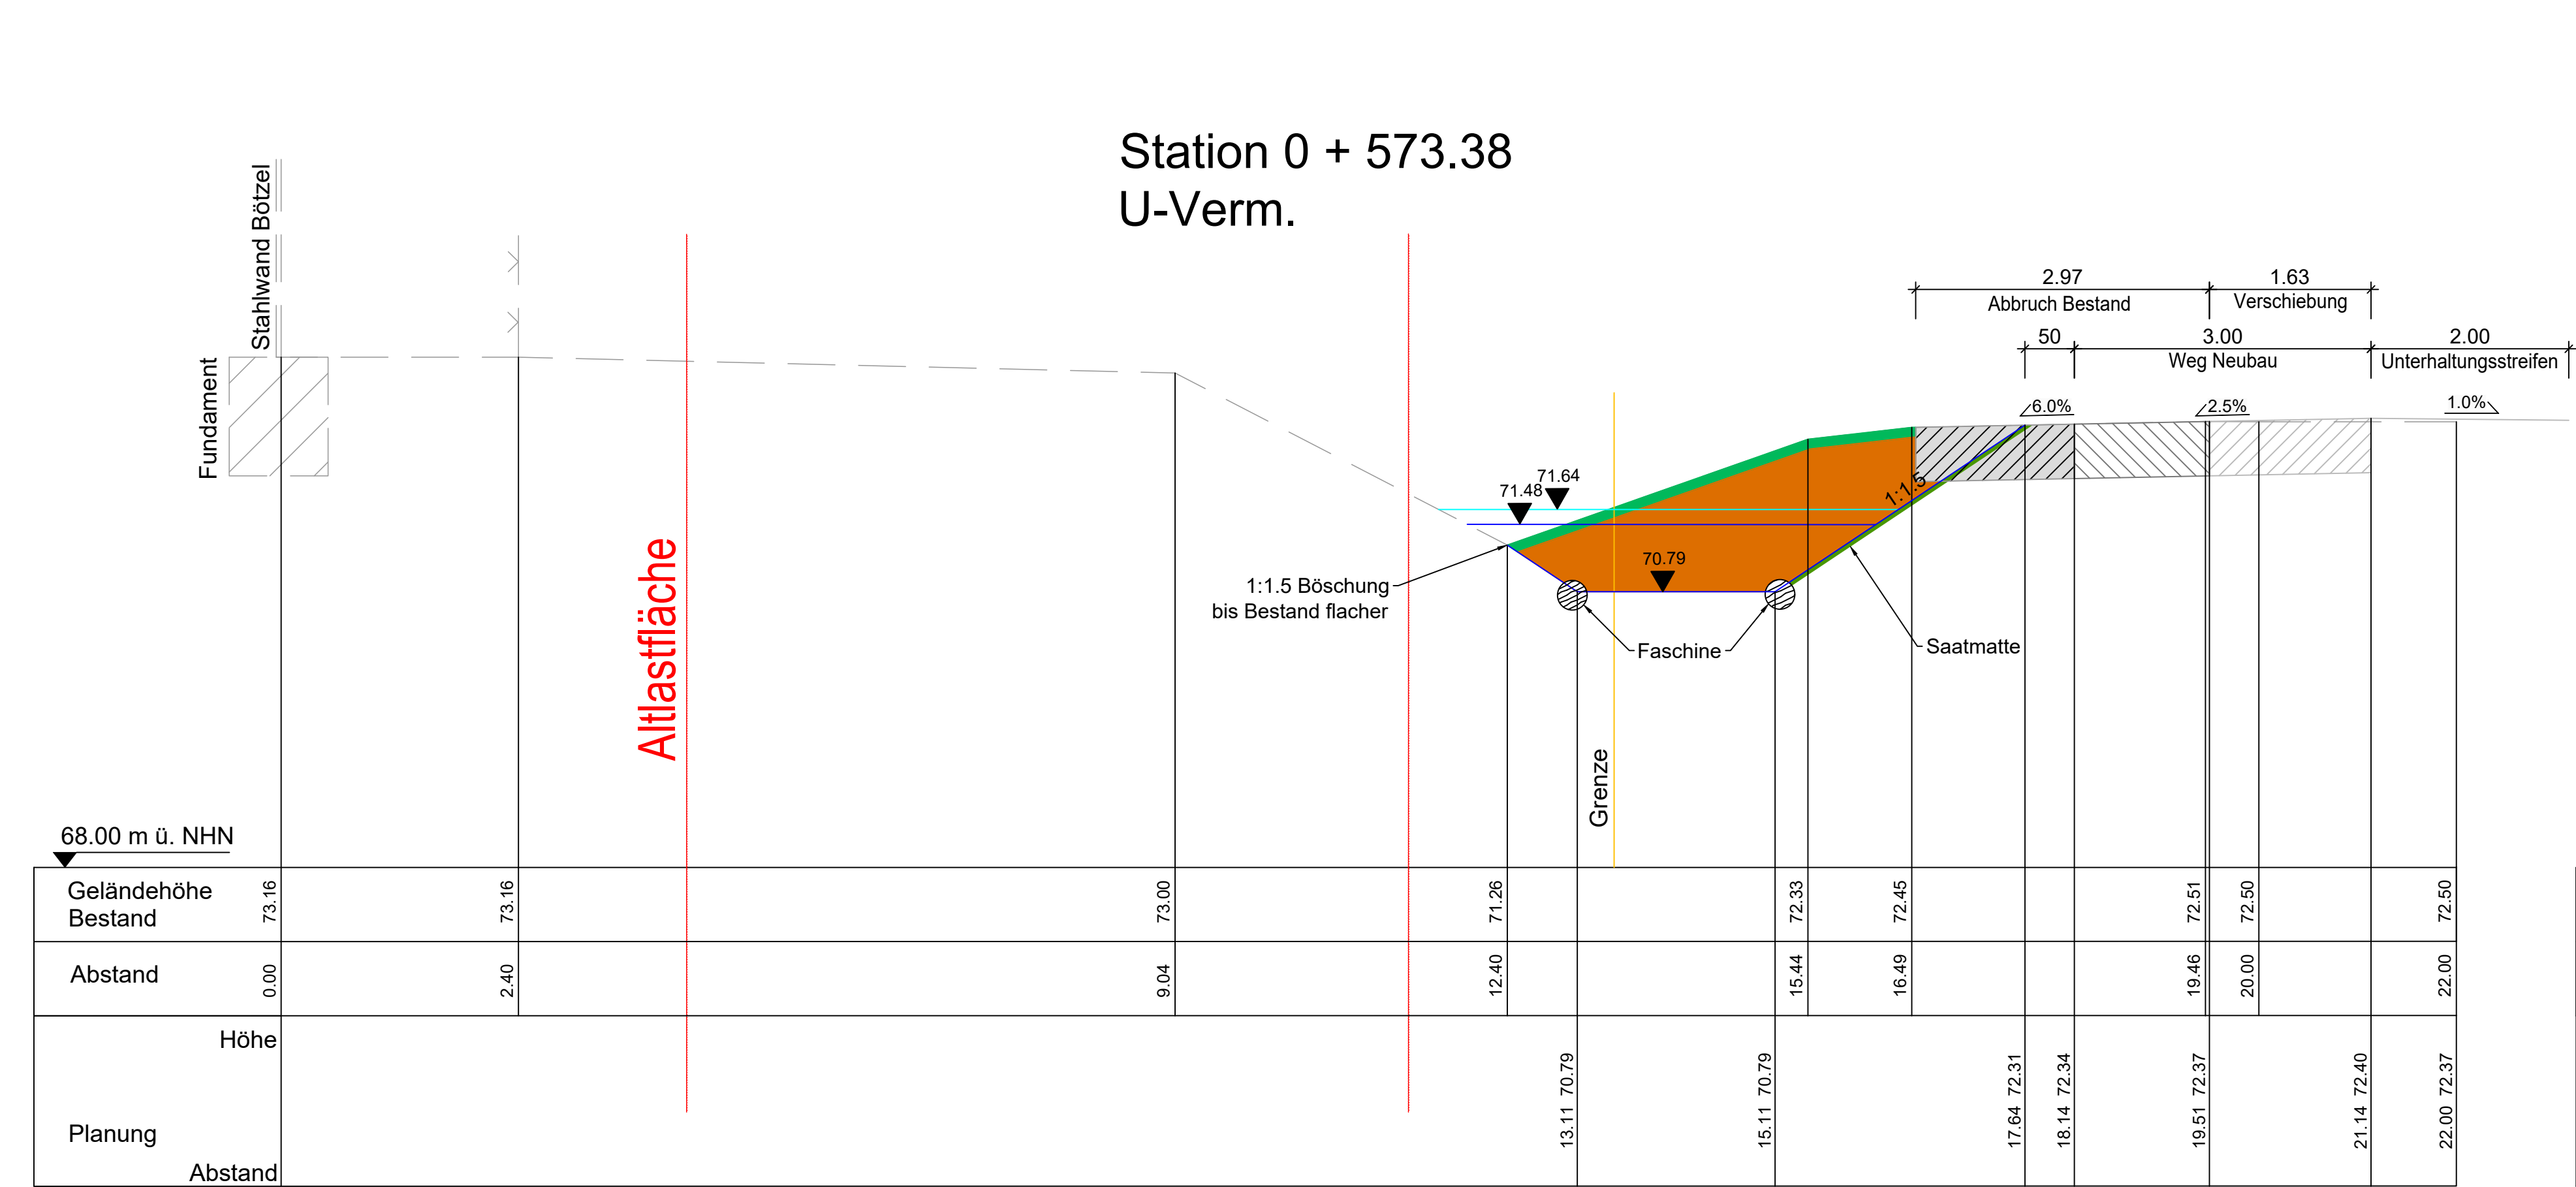


Legende:

Wasserspiegel
HQ 5
HQ 50

Oberbodenabtrag
Erdbau
Oberbodenauftrag
Erdauftrag
Steinmatte
Saalmatte
Faschine
Steinsicherung
Weg Abriss
Weg Bestand
Weg Verschiebung
Bestandsböschung
Böschung

Hinweis:
Die Planung beruht auf 2 Vermessungen.
Die Ursprungsmessung (U-Verm.) stammt aus dem Jahr 2016.
Die Nachmessung (N.-Verm.) aus dem Jahr 2022 wurde im Zuge der Grabenvertiefung erstellt.
Die Bestandshöhen der U-Verm. sind daher nicht mehr aktuell und nur nachrichtlich zu verstehen.

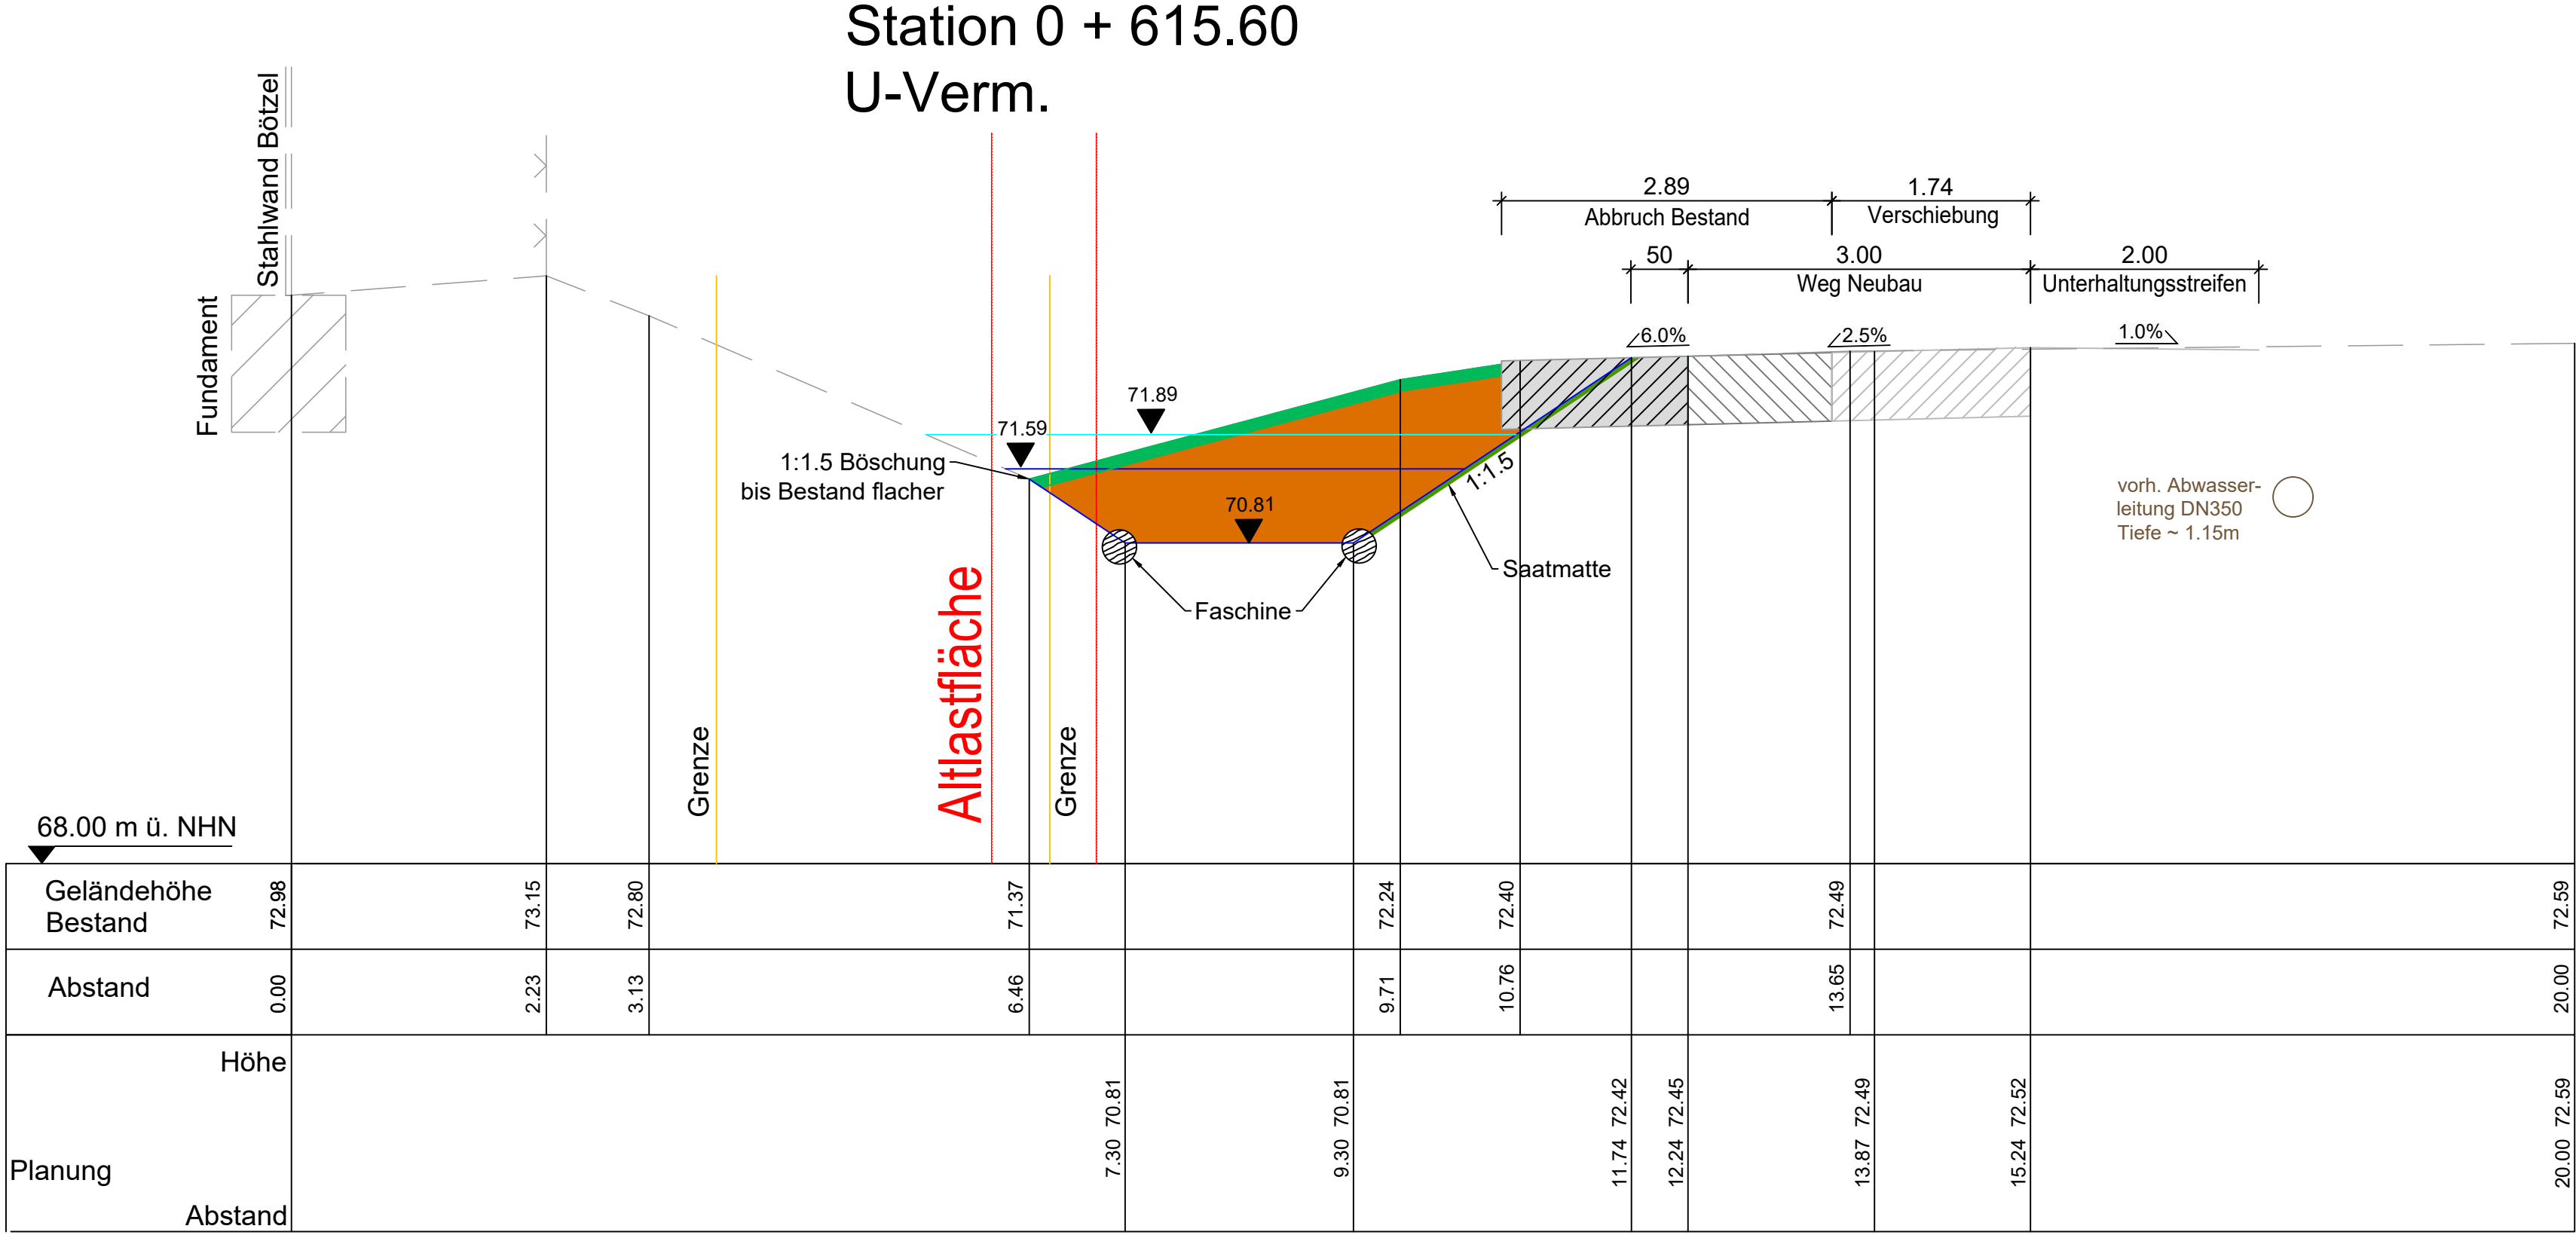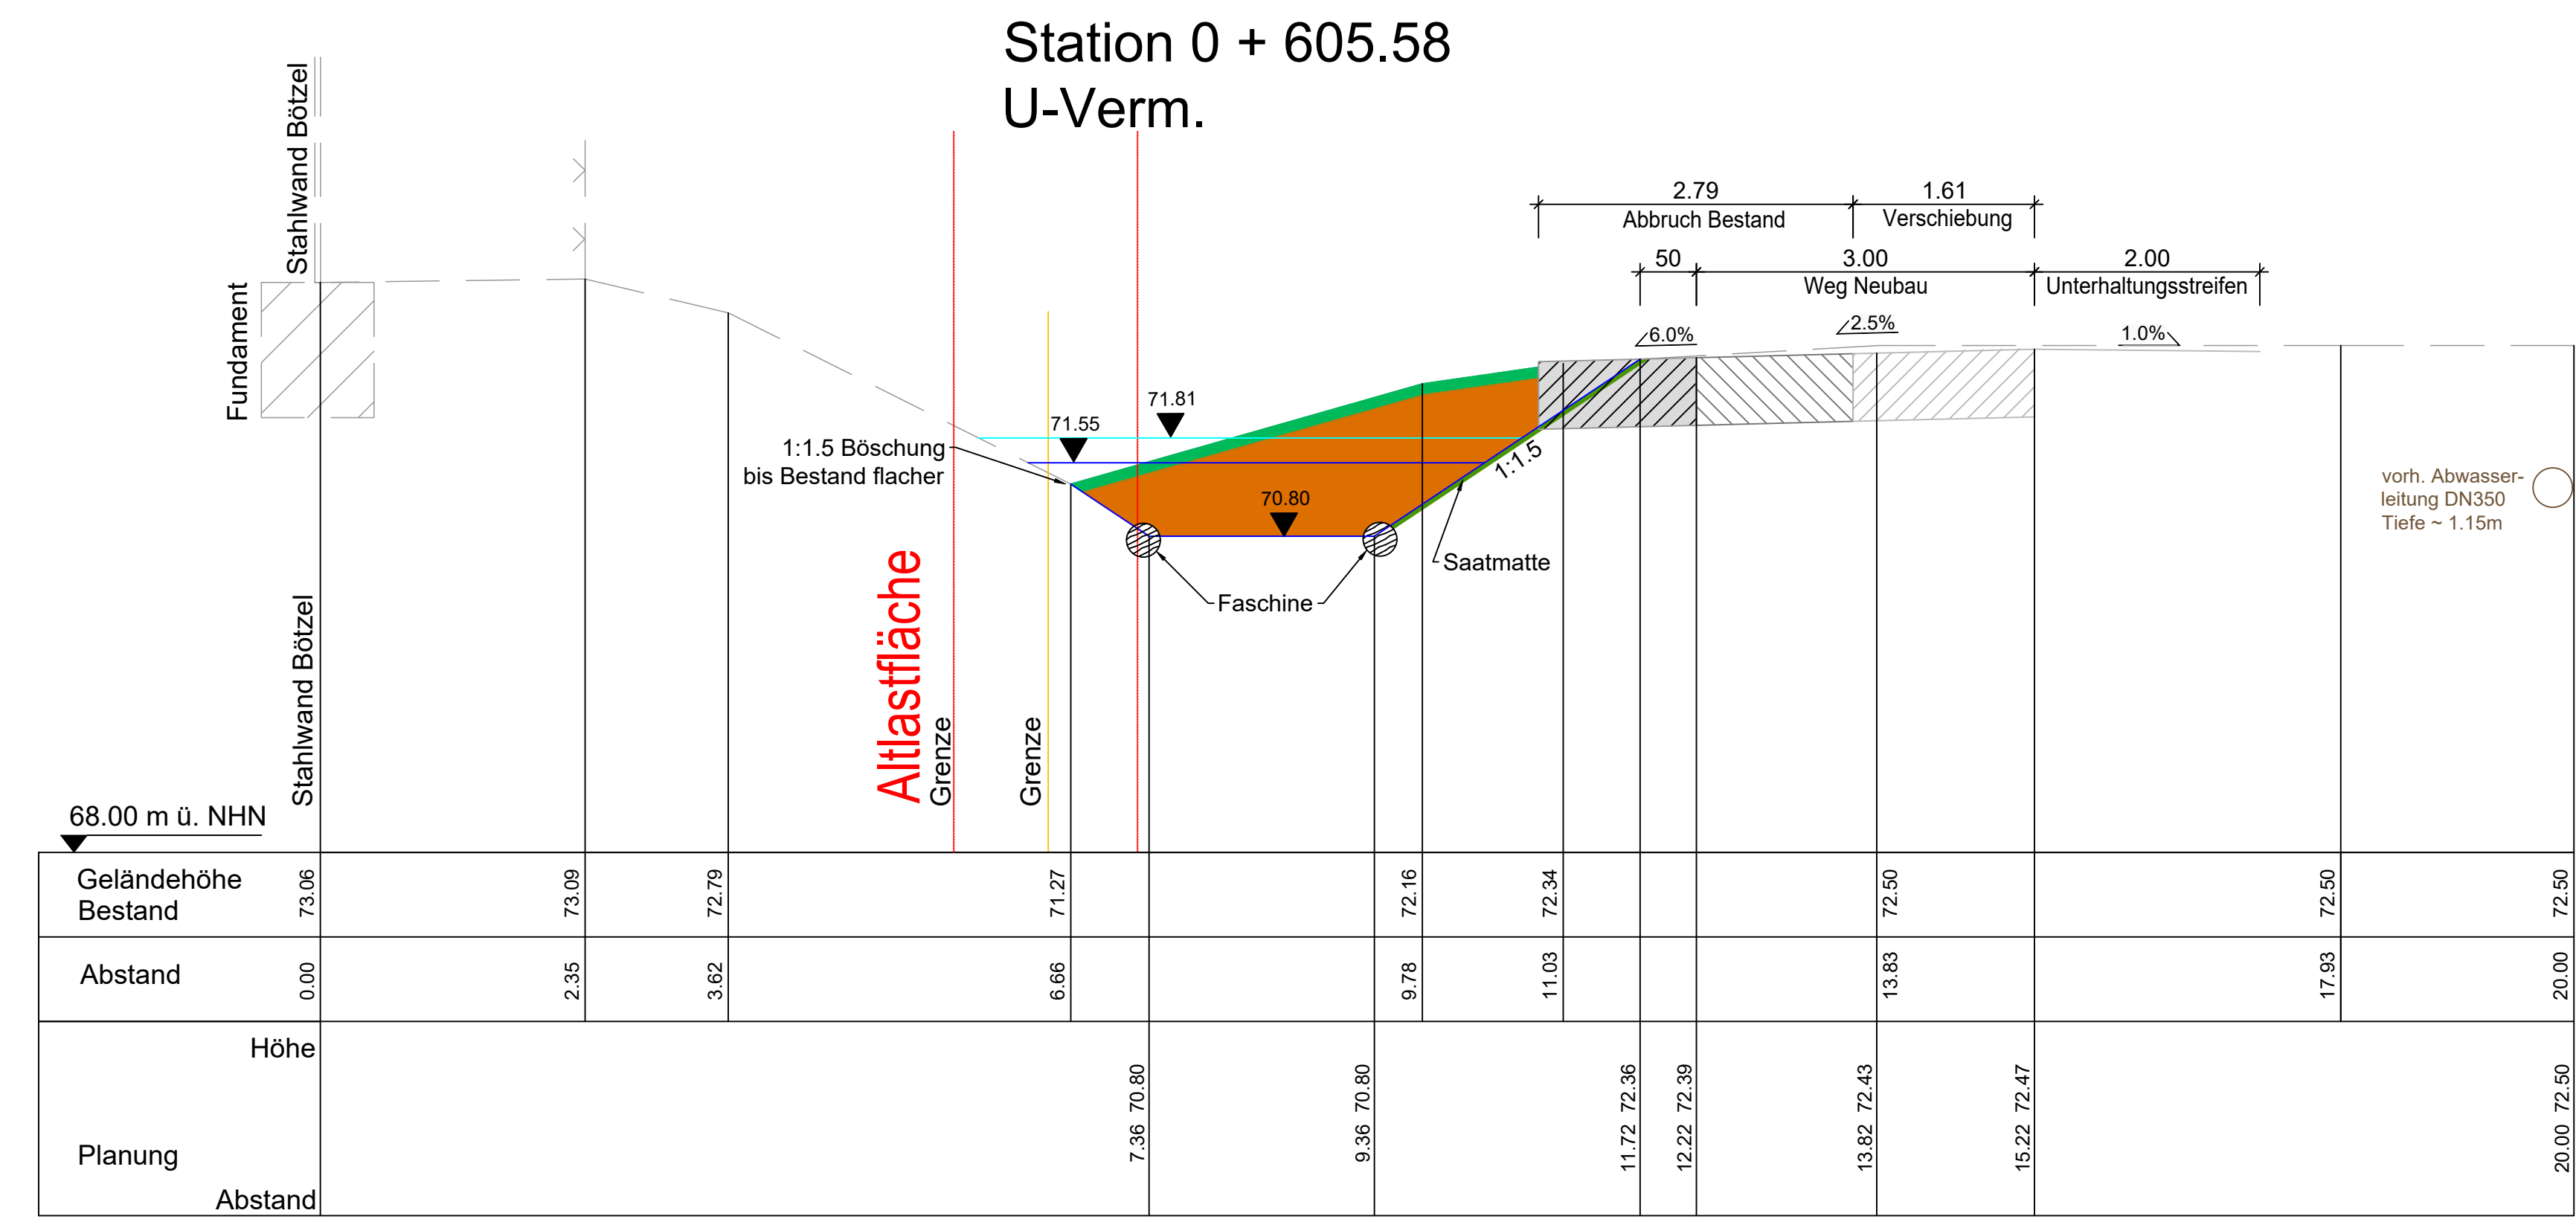

Planung

Bauherr

AUSFÜHRUNGSPLANUNG

Projekt

Planinhalt

Bauherr

Datum / Unterschrift

nur zur Kalkulation