
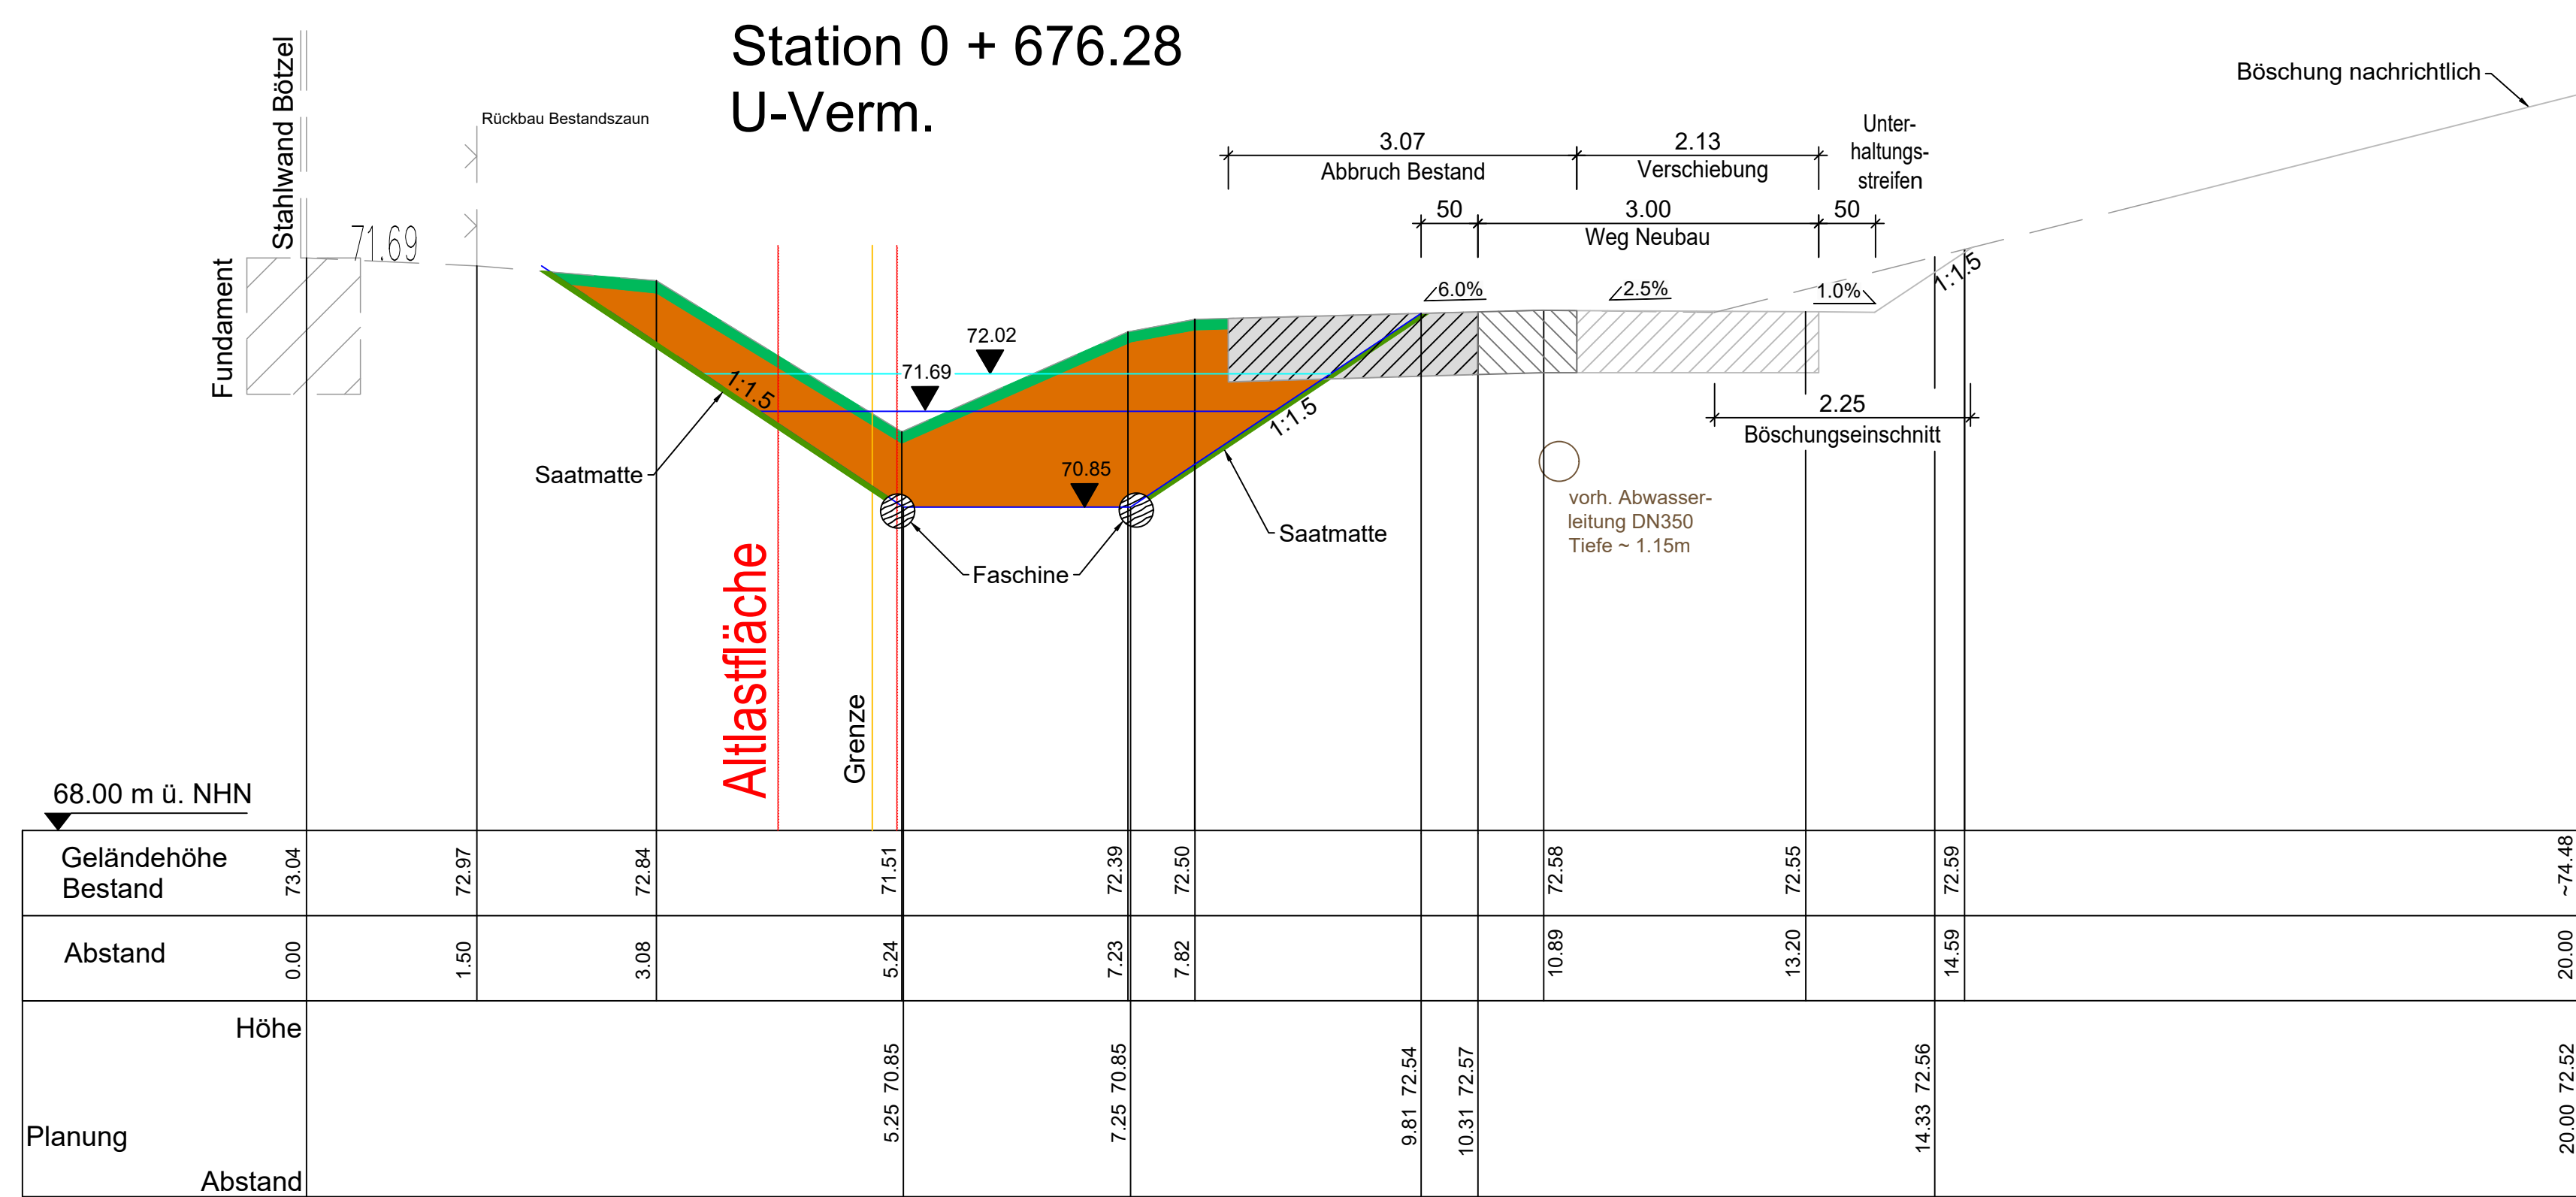


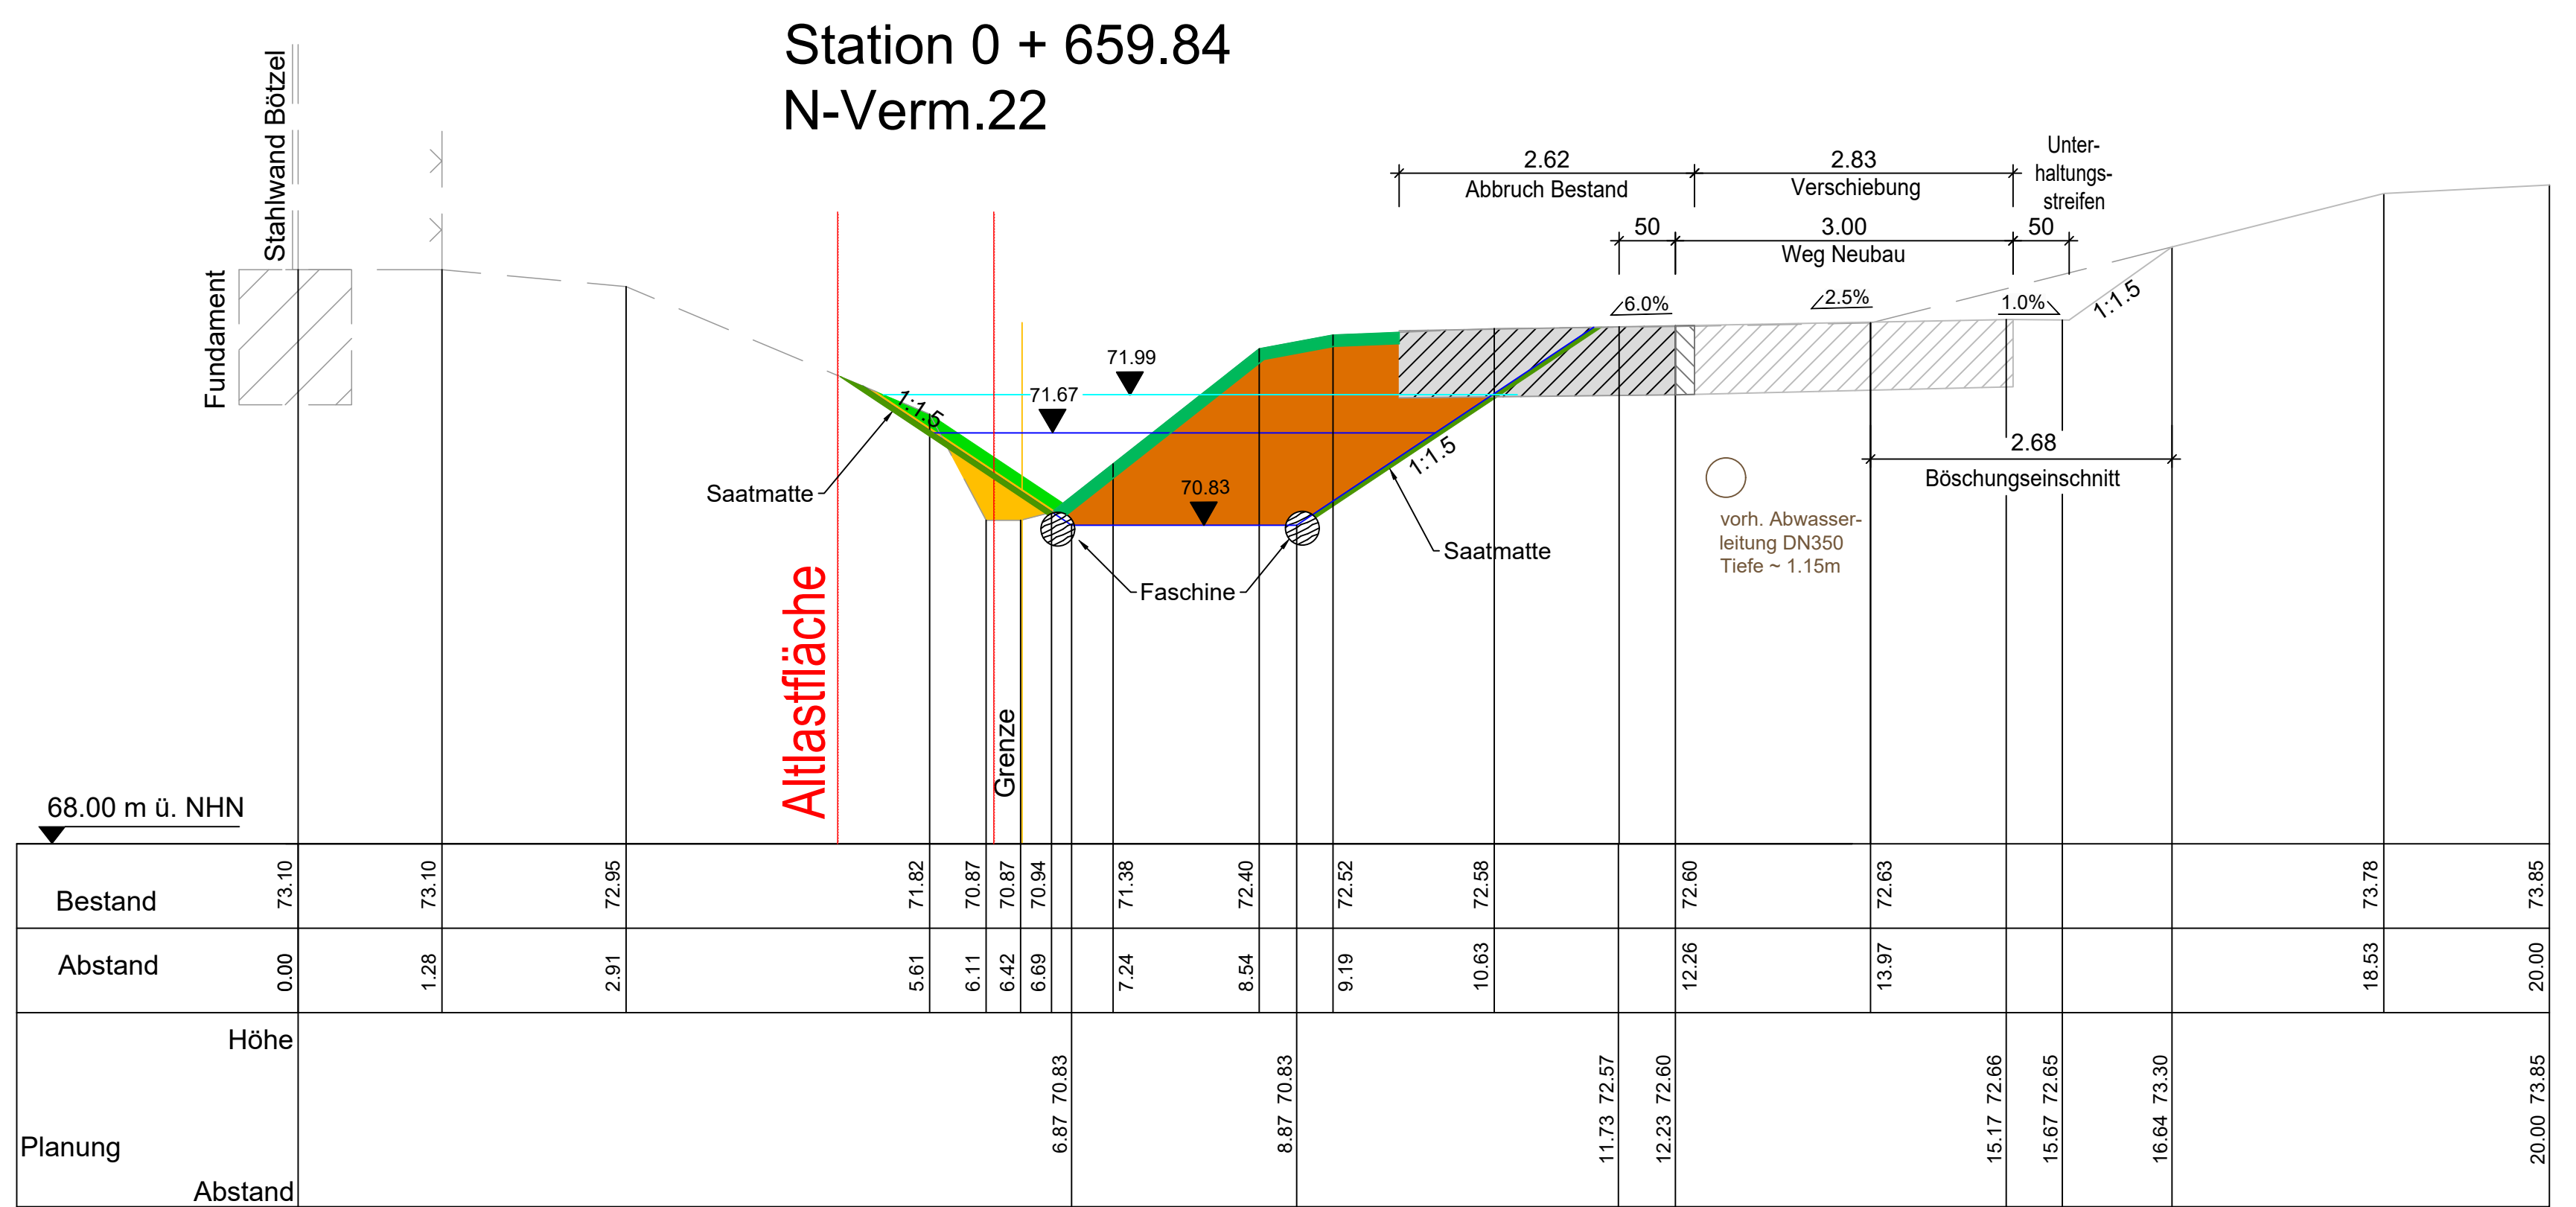

Die Bestandshöhen der U-Verm. sind daher nicht mehr aktuell und nur nachrichtlich zu verstehen.

Bauherr	IRP
Datum / Unterschrift	 Hagen, den 03.09.2026