
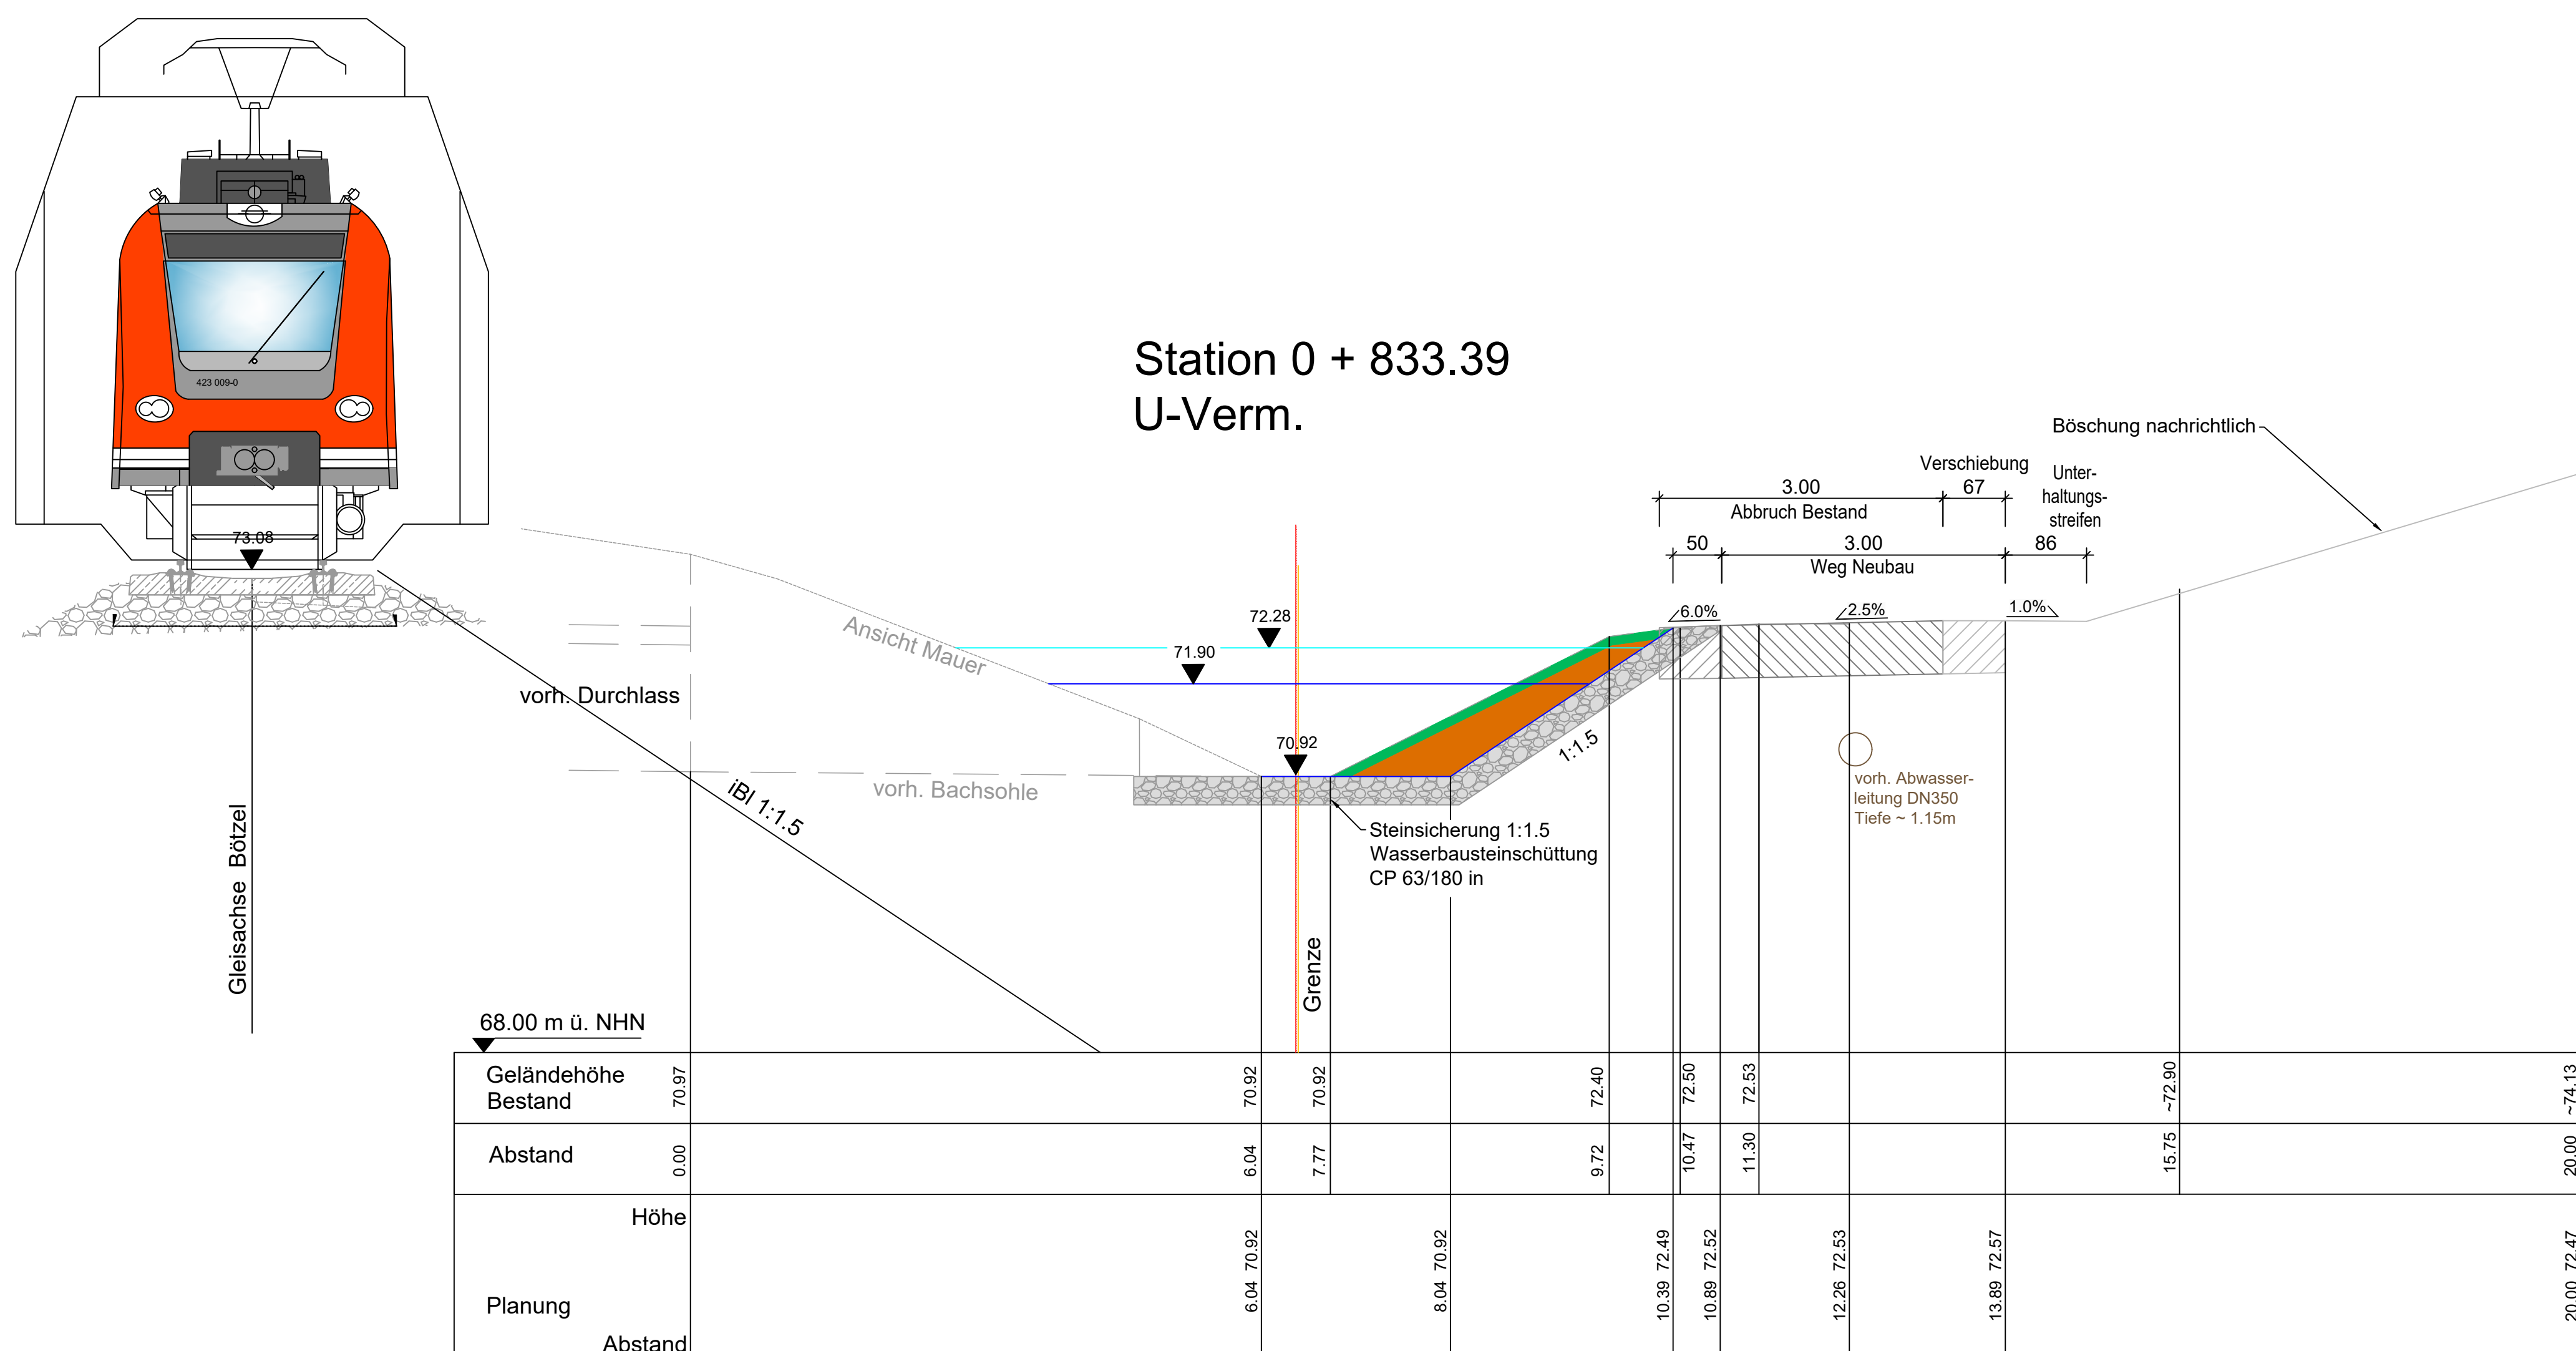


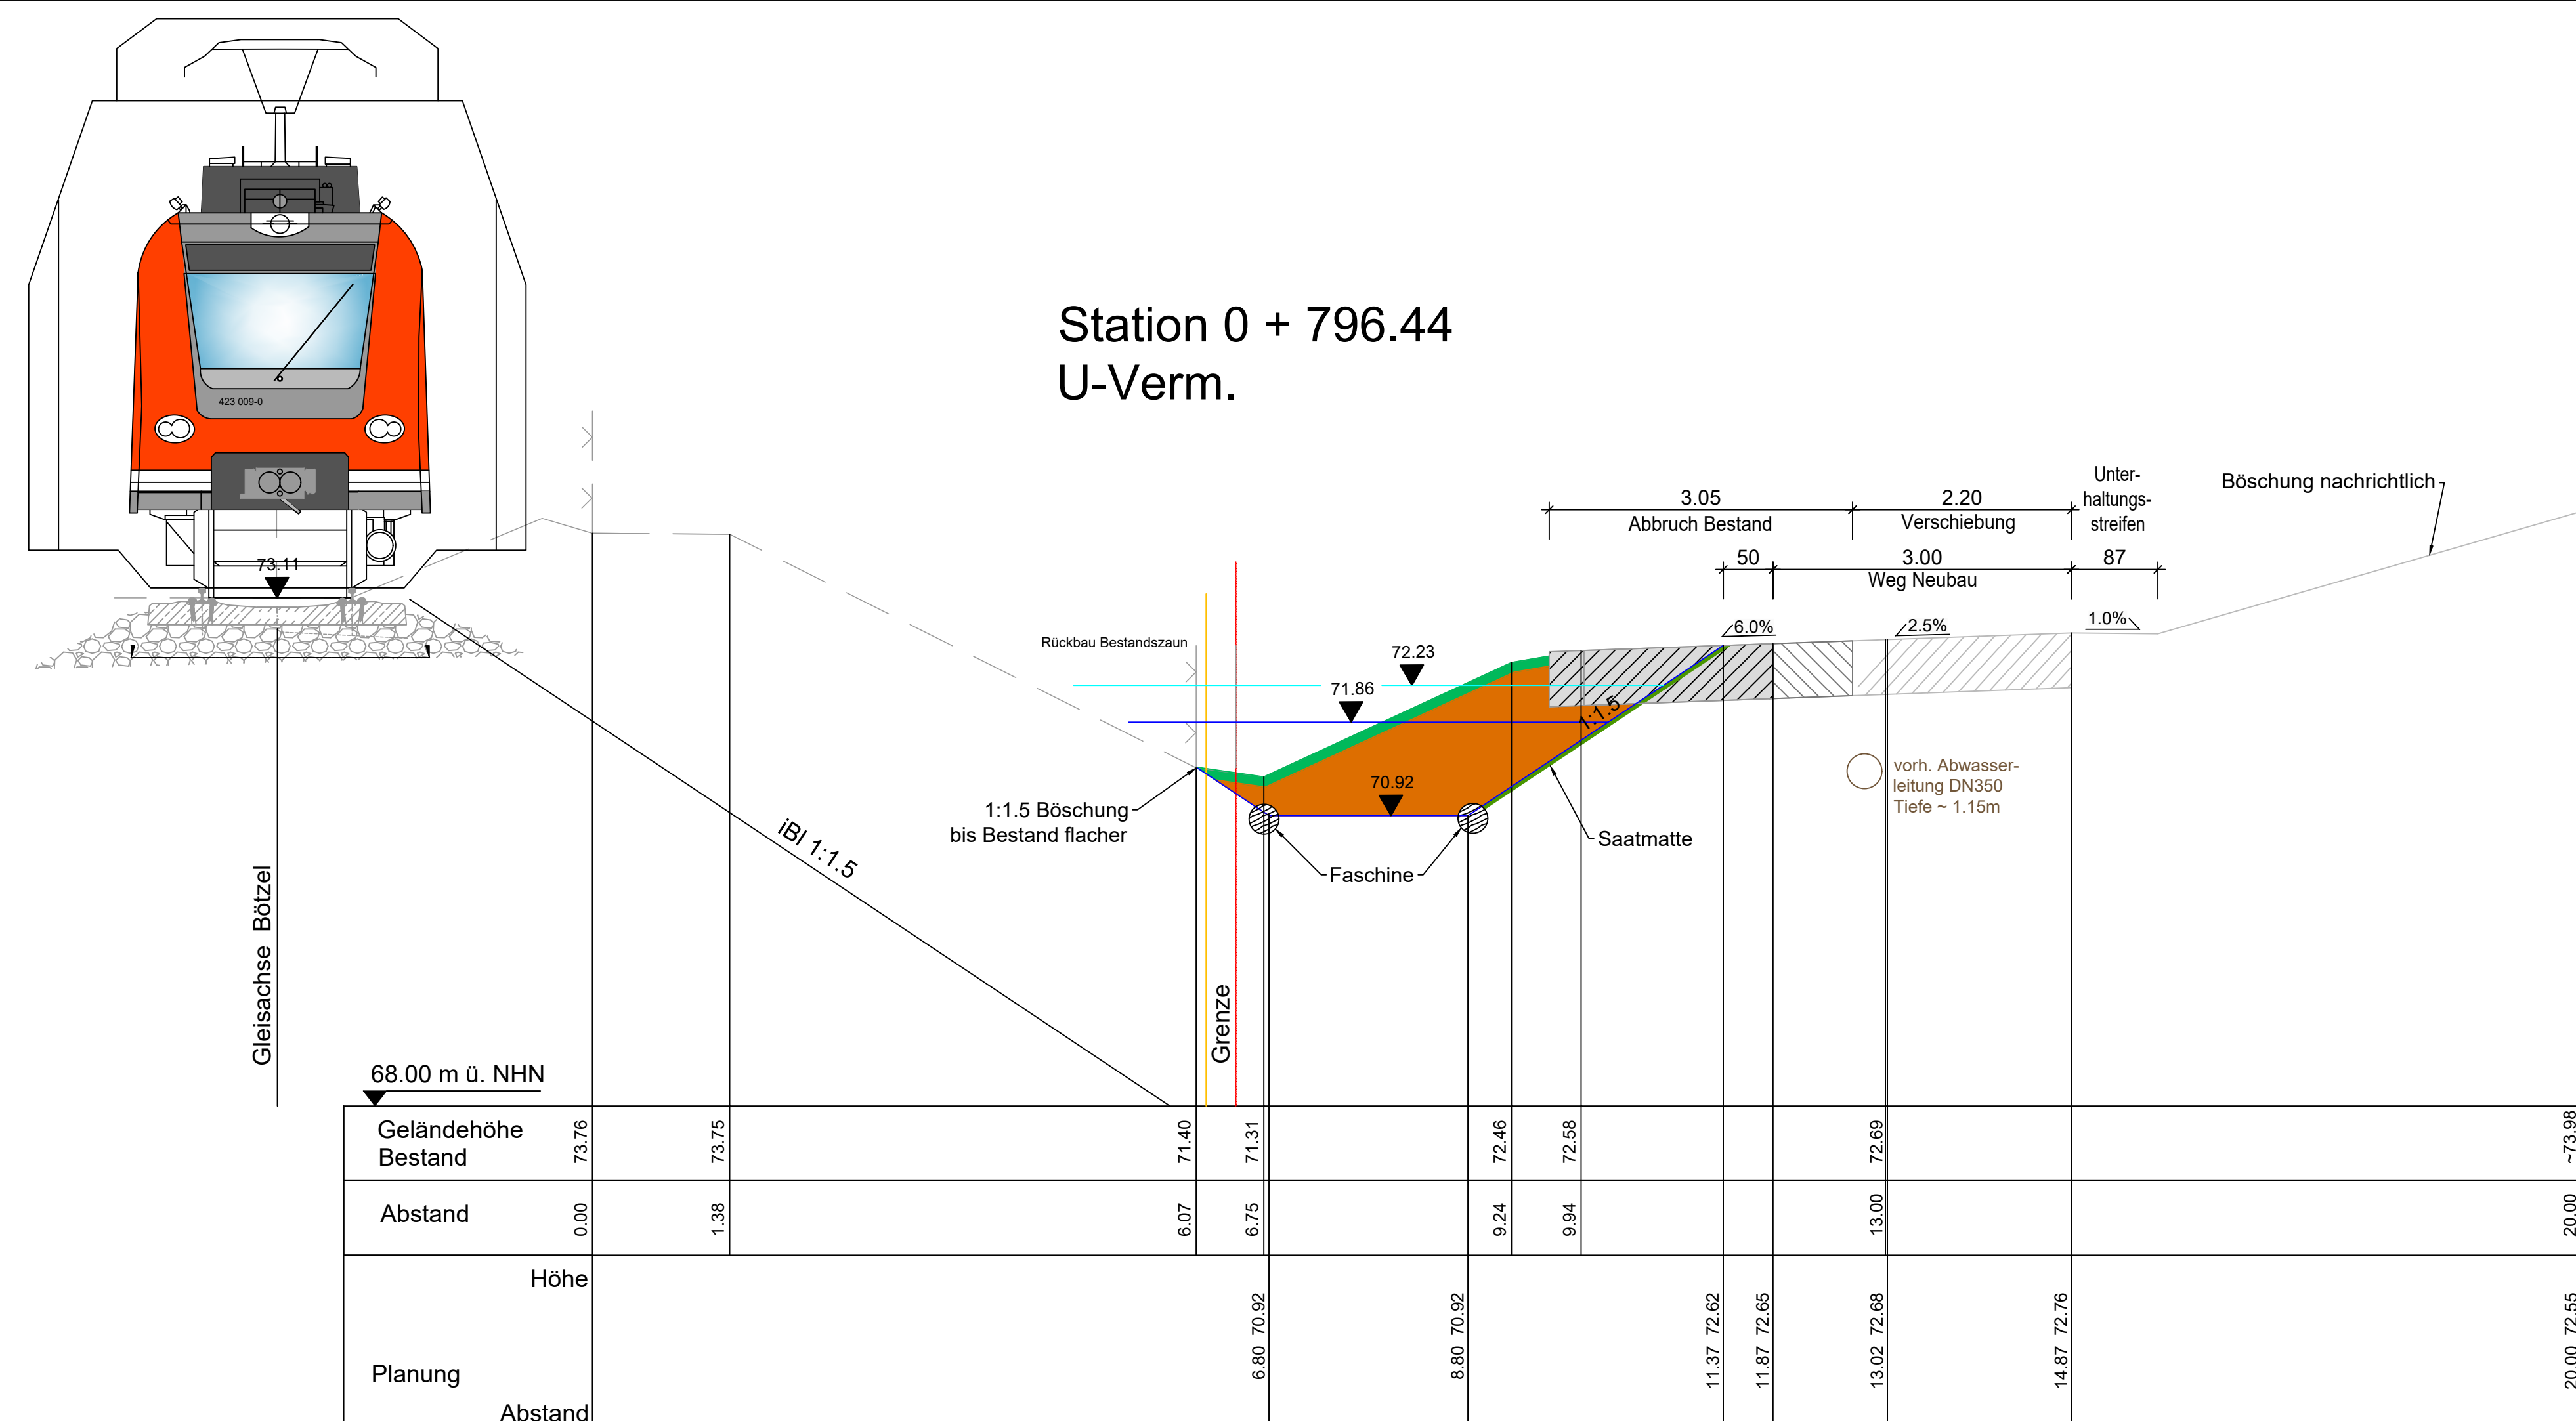

Legende:

Wasserspiegel

HQ 50

HQ 5

- | | |
|------------------|---|
| Oberbodenabtrag |  |
| Erdabtrag |  |
| Oberbodenauftrag |  |
| Steinmatte |  |
| Saatmatte |  |
| Faschine |  |
| Steinsicherung |  |
| Weg Abriss |  |
| Weg Bestand |  |
| Weg Verschiebung |  |
| Bestandsböschung |  |
| Böschung |  |

Hinweis:

Die Planung beruht auf 2 Vermessungen.
Die Ursprungsvermessung (U-Verm.) stammt aus dem Jahr 2016.
Die Nachvermessung (N.-Verm.) aus dem Jahr 2022 wurde im
Zuge der Grabenvertiefung erstellt.

Die Bestandshöhen der U-Verm. sind daher nicht mehr aktuell und nur nachrichtlich zu verstehen.

Index	Änderung	Datum	Name

Planung	 Hauptsitz Hagen 58095 Hagen Böhrnerstraße 2 02331 91588-0 rp@rp-hagen.de Niederlassung Berlin 13059 Berlin Breitenbachstraße 10 030 23578084 Niederlassung Dornseif 40174 Dornseif Frachtstraße 10 0211 52877590
---------	---

Bauherr	
---------	---

AUSFÜHRUNGSPLANUNG

Projekt	Ausbau des Kamperbaches Querprofil Station 766.42 - 833.39		
Planinhalt	Lageplan Bachquerschnitt		
gezeichnet CAD 12.05.2020	geprüft Röder 12.05.2020	Blattgröße 1350 x 594	Plan Nr. QP 766-825

Bauherr	IRP
	
Datum / Unterschrift	Hagen, den 03.09.2026