


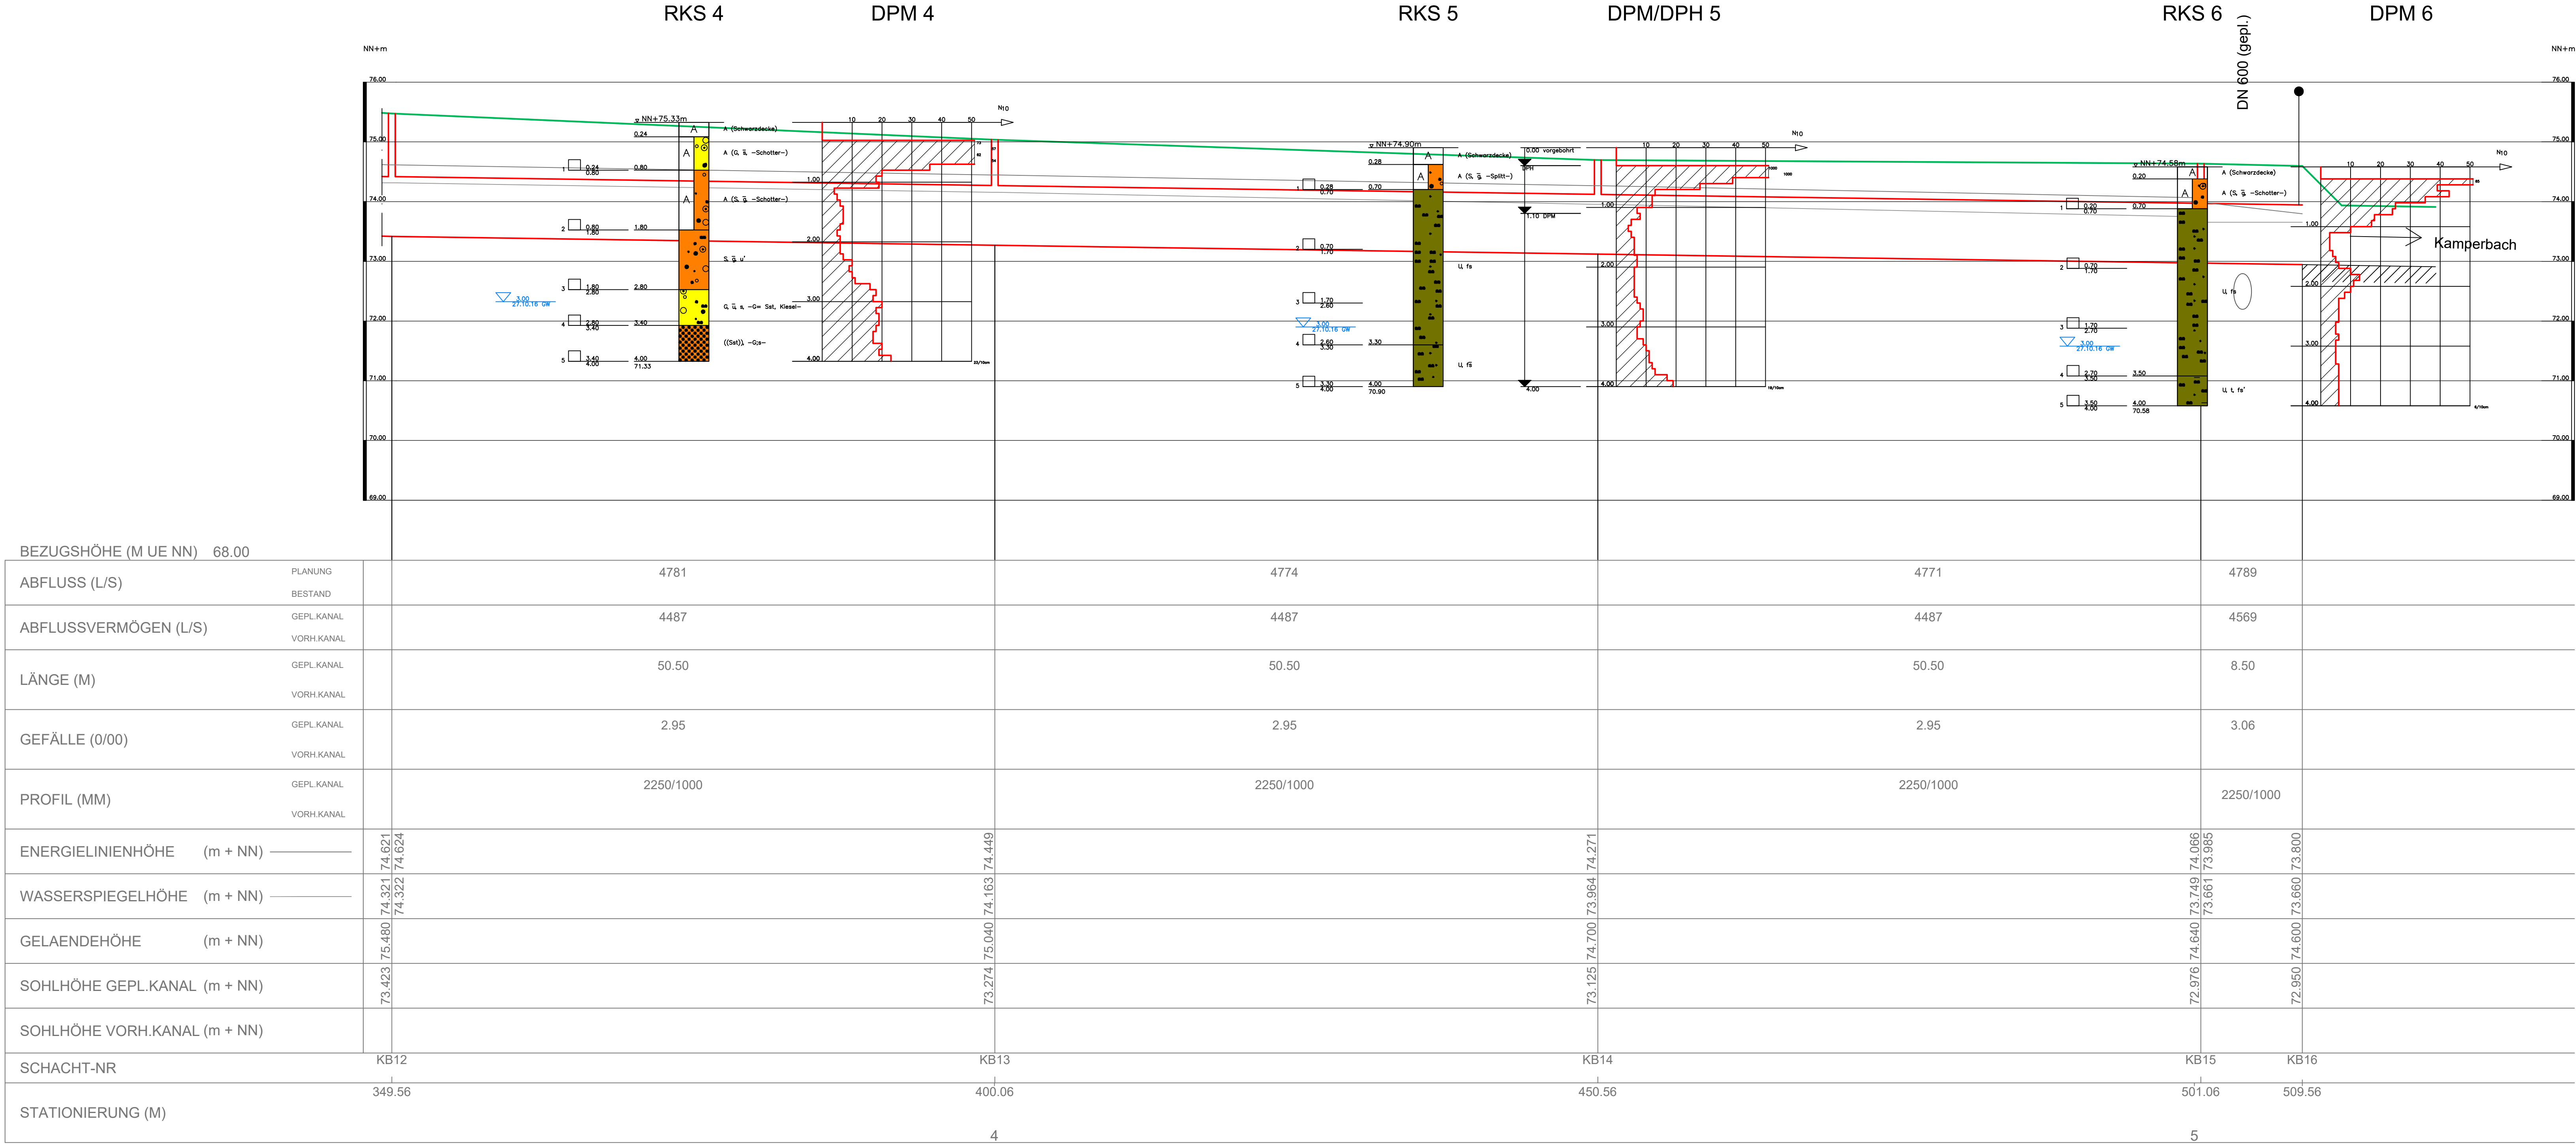

ZEICHENERKLÄRUNG (nach DIN 4023)

PROBENTENTNAHME UND GRUNDWASSER
Proben-Güteklasse nach DIN 4021 Tab.1
Grundwasser angebohrt
Bohrprobe (Glas 0.71)

BODENARTEN
Auffüllung
Kies
Sand
Schluff
Ton

korngroße
fein
mittel
grob

NEBENANTEILE
schwach (< 15 %)
stark (ca. 30-40 %)
sehr schwach; = sehr stark

RAMMDIAGRAMM
Schlagzahlen für 10 cm Eindringtiefe
Tiefe (m)

Rammsondierung nach DIN 4094 (alte Norm) bzw. DIN EN ISO 22476-2 (neue Norm)

	leicht	mittelschwer	schwer
Spitzenquerschnitt	10.00 cm²	10.00 cm²	15.00 cm²
Gestängedurchmesser	2.20 cm	3.20 cm	3.20 cm
Rammbärgewicht	10.00 kg	30.00 kg	50.00 kg

ingeo-consult GbR
Ingenieurgesellschaft für Geotechnik
Am Truxhof 1
44229 Dortmund

Tel.: 0231/9678985 - 0
Fax.: 0231/9678985 - 5

Entwässerung Stadt Witten ESW
Gewässerumbau am Unterlauf des
Kamperbaches in Witten

Schichtprofile und Rammdigramme
RKS 4 bis RKS 6

Proj.-Nr.: 16/287
Anlage Nr.: 1/2.2

Längenmaßstab	Höhenmaßstab	Datum	gezeichnet	Bearbeiter
1 : 250	1 : 50	14.12.2014	Rosell	Weber