



Schnitt A-A

Schnitt B-B

Schnitt C-C

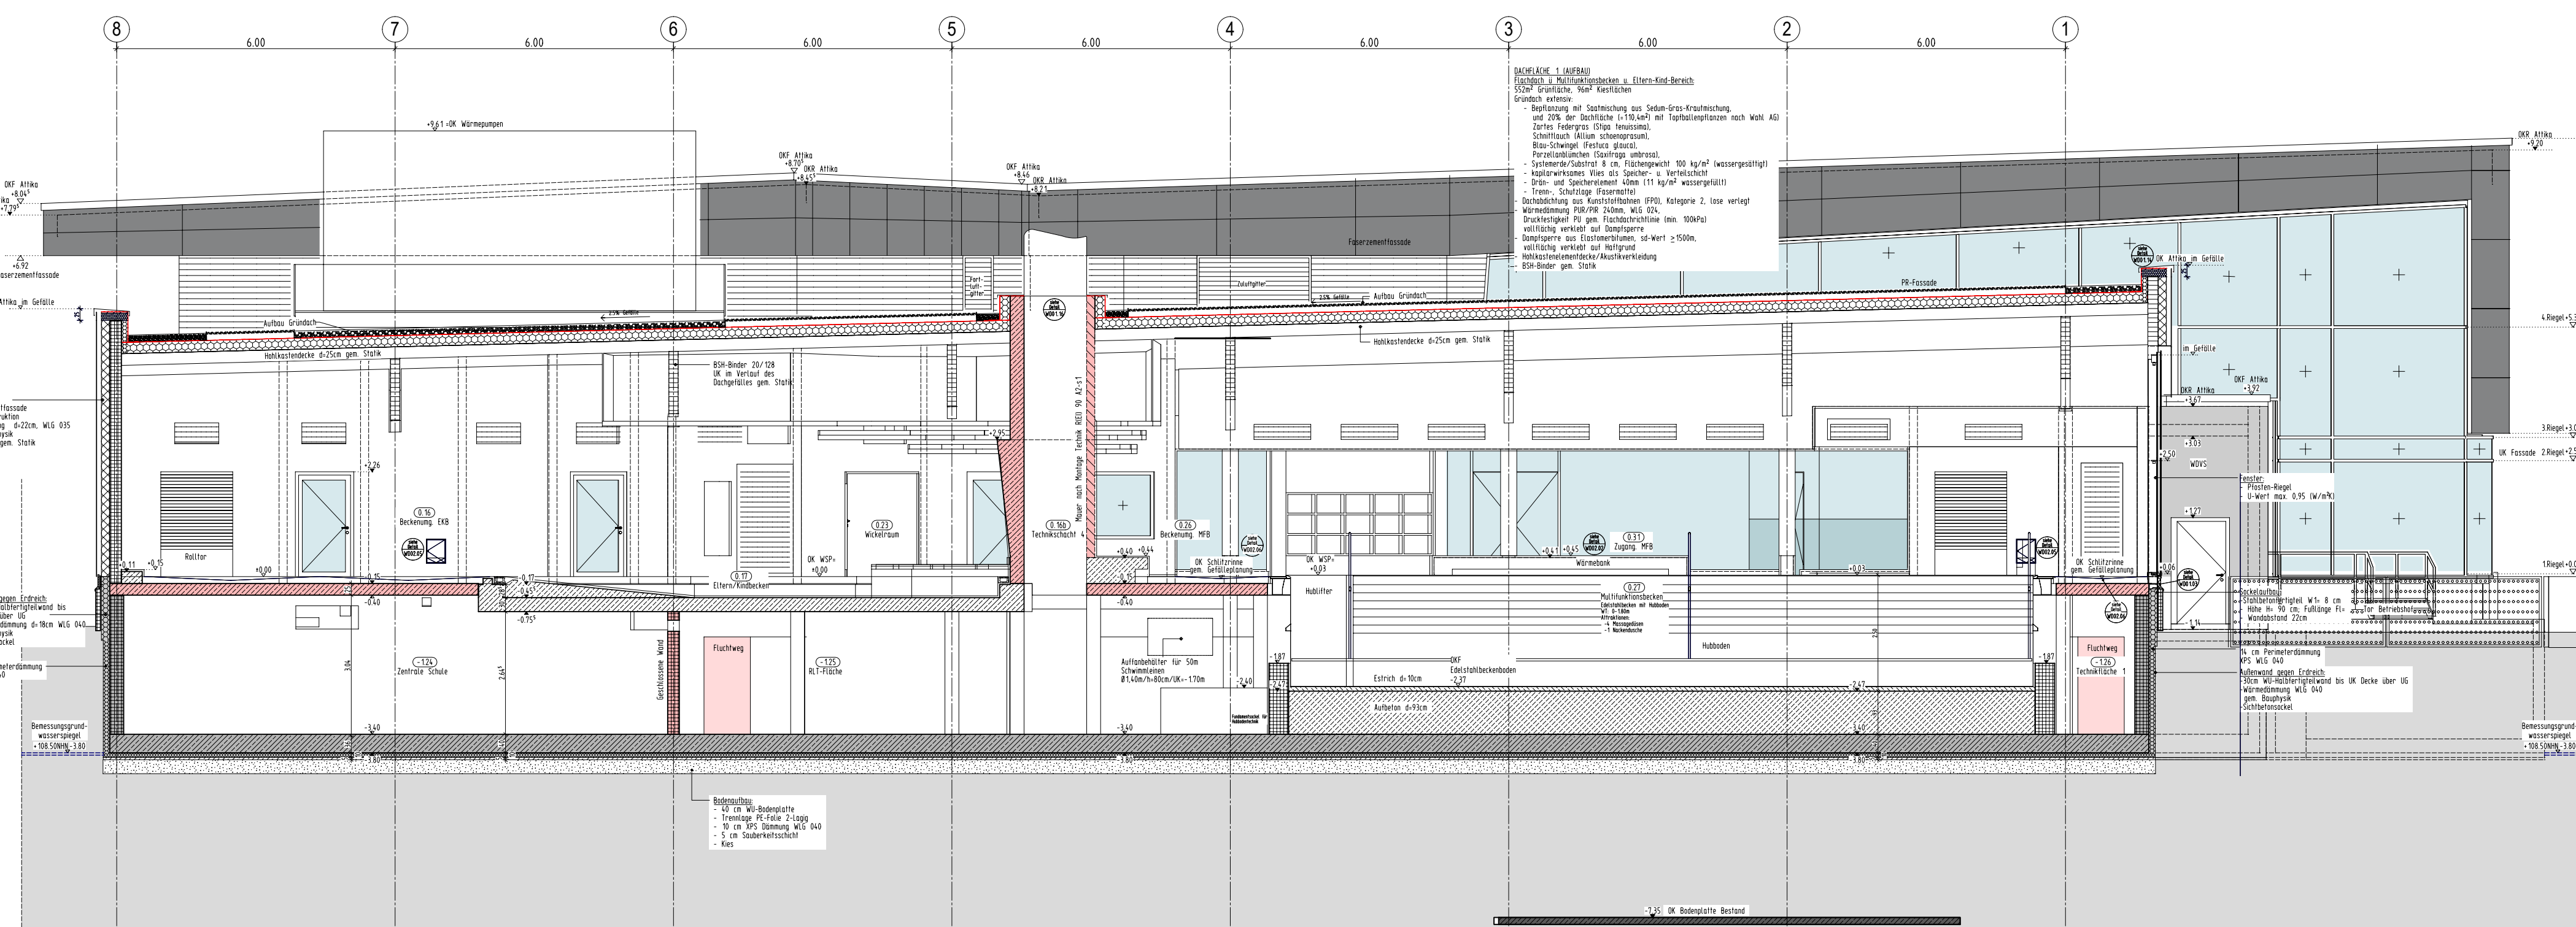

Schnitt D-D

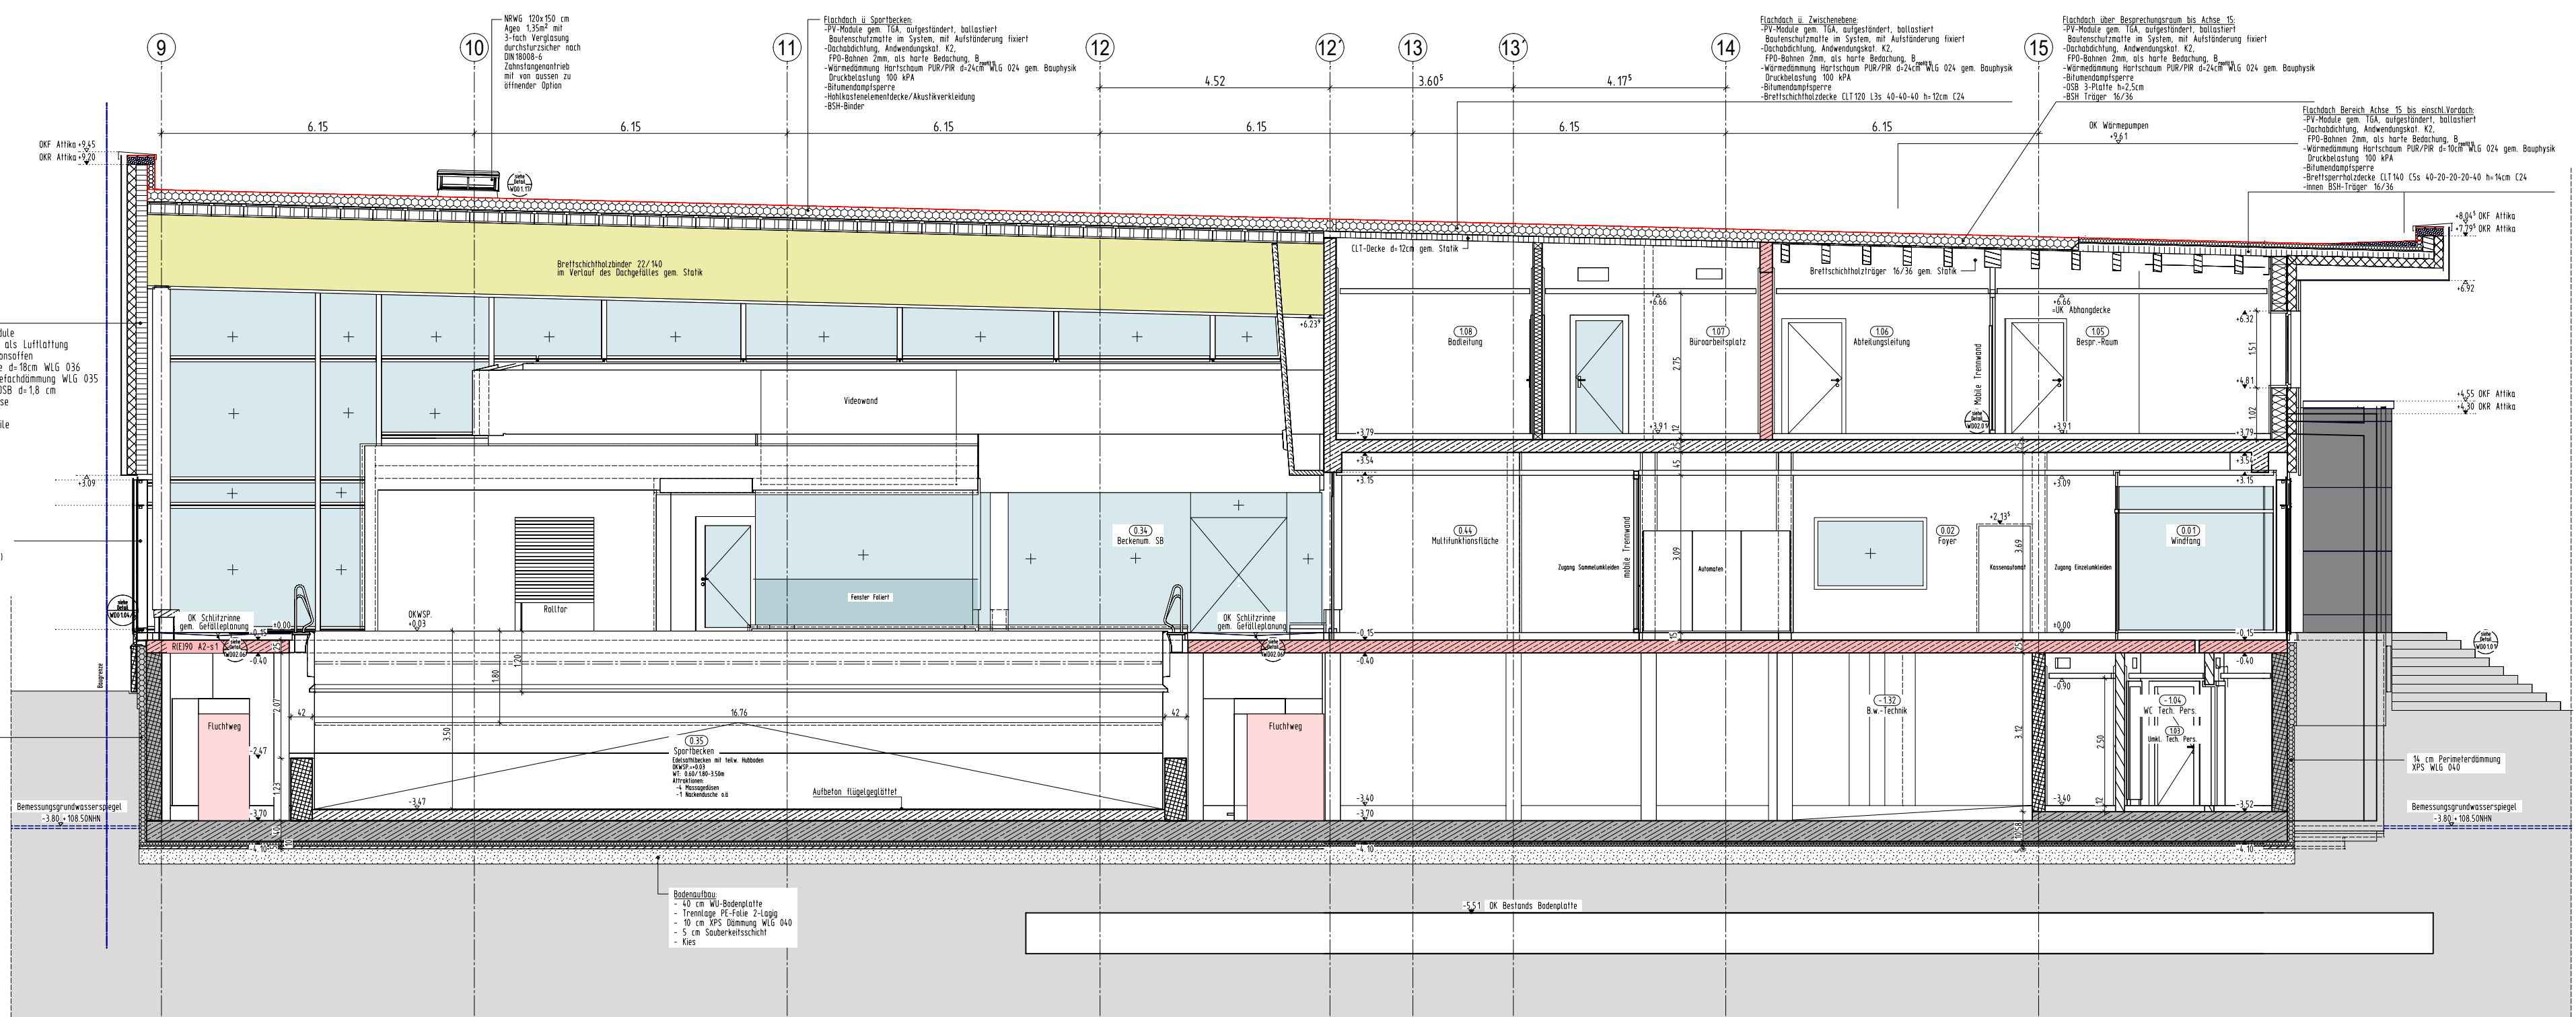


Schnitt E-E

HINWEIS:
 Dieser Plan dient ausschließlich der Übersicht über das komplette Geschöß und entspricht nicht immer der Aktualität. Für die Bauausführung bitte ausschließlich die entsprechenden 1:50 Ausführungspläne beachten.

INDEX	DATUM	NAM	ÄNDERUNGSVERMERK
6	02.09.26		Stand der Planung (Art und Ort der Änderung den 1:50 Plänen WS01 und WS02 entnehmen)
5	11.05.26		Stand der Planung (Art und Ort der Änderung den 1:50 Plänen WS01 und WS02 entnehmen)
4	04.03.26		Stand der Planung (Art und Ort der Änderung den 1:50 Plänen WS01 und WS02 entnehmen)
3	09.02.26		Stand der Planung (Art und Ort der Änderung den 1:50 Plänen WS01 und WS02 entnehmen)
2	10.12.25		Stand der Planung (Art und Ort der Änderung den 1:50 Plänen WS01 und WS02 entnehmen)
1	29.10.25		Stand der Planung (Art und Ort der Änderung den 1:50 Plänen WS01 und WS02 entnehmen)
0	28.08.25		Stand der Planung (Art und Ort der Änderung den 1:50 Plänen WS01 und WS02 entnehmen)

ÜBERSICHTSPLAN

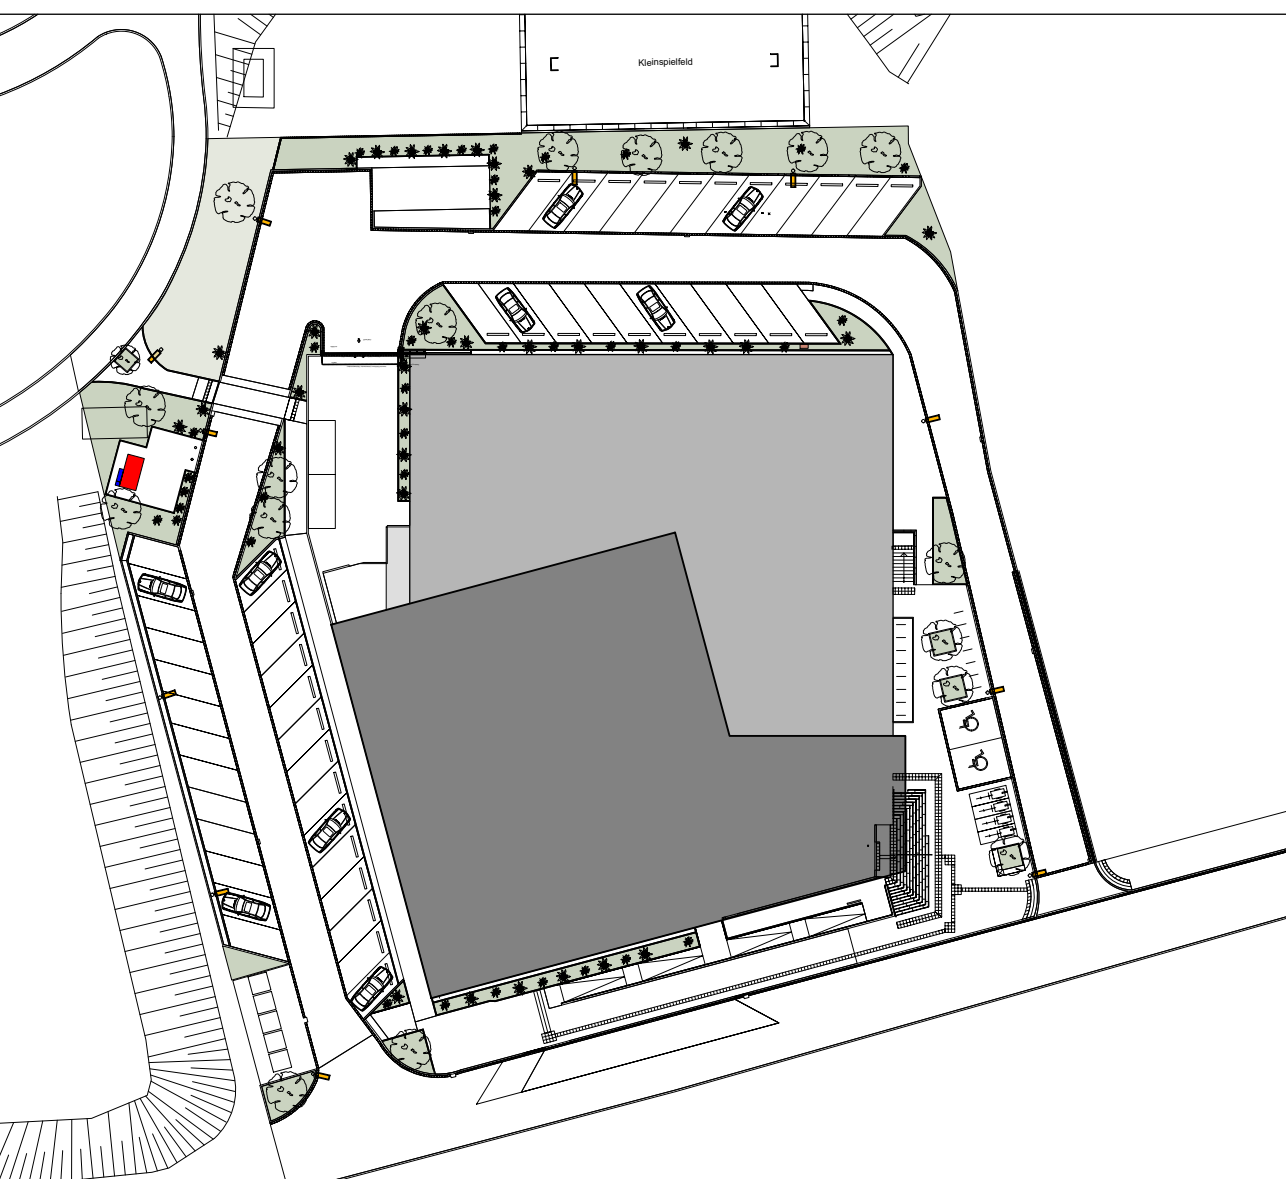

PROJEKT
Hallenbad Ersatzneubau Witten-Annen
 Märkische Str. 11
 58453 Witten

BAUHERR
Stadtwerke Witten GmbH
 Westfalenstr. 18-20
 58455 Witten

T. (0160) 2697167
 E. Neubaur@Annen@stadtwerke.de

ARCHITEKT
 [Signature]

UNTERSCHRIFT
 [Signature]

ZEICHNUNG Übersicht Schnitte A-A, B-B, C-C, D-D, E-E	+/- 0.00m = NHN NHN +112.300 m
PROJEKTNUMMER HBA-901	ERSTELLDATUM 04.02.2025
PROJEKTLIEGUNG GEZEICHNET	INDEX 6
MASSSTAB 1:100	ZEICHNUNGSNR. ÜS 1