


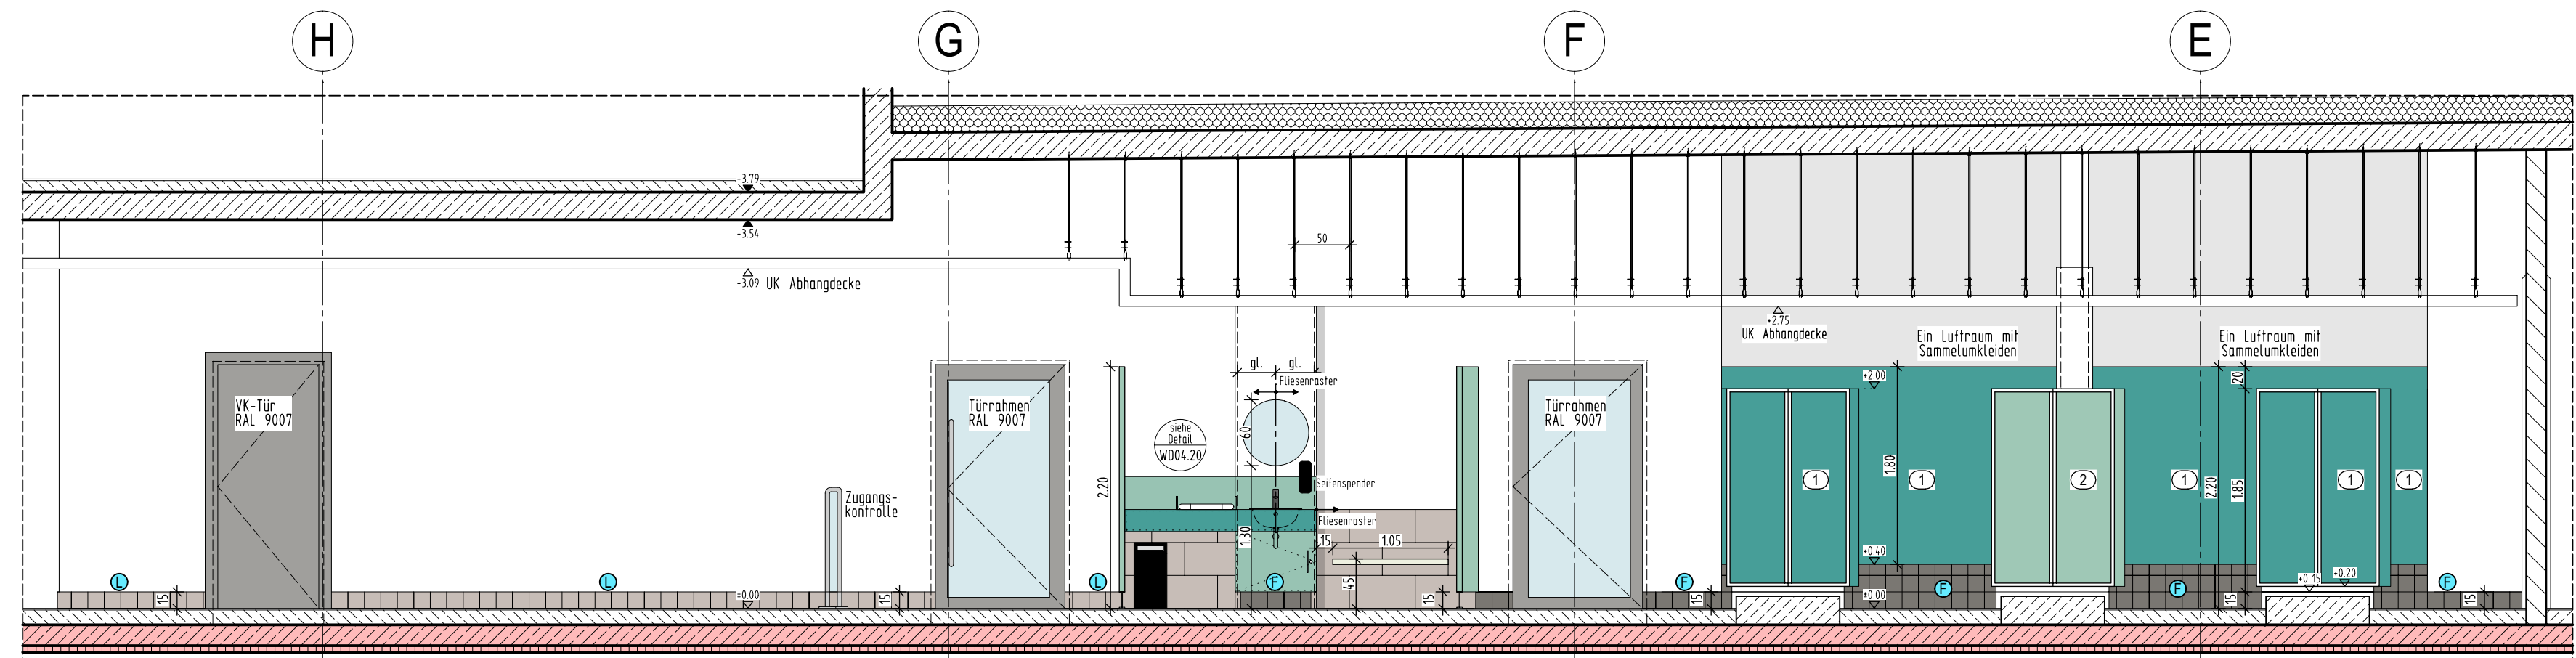


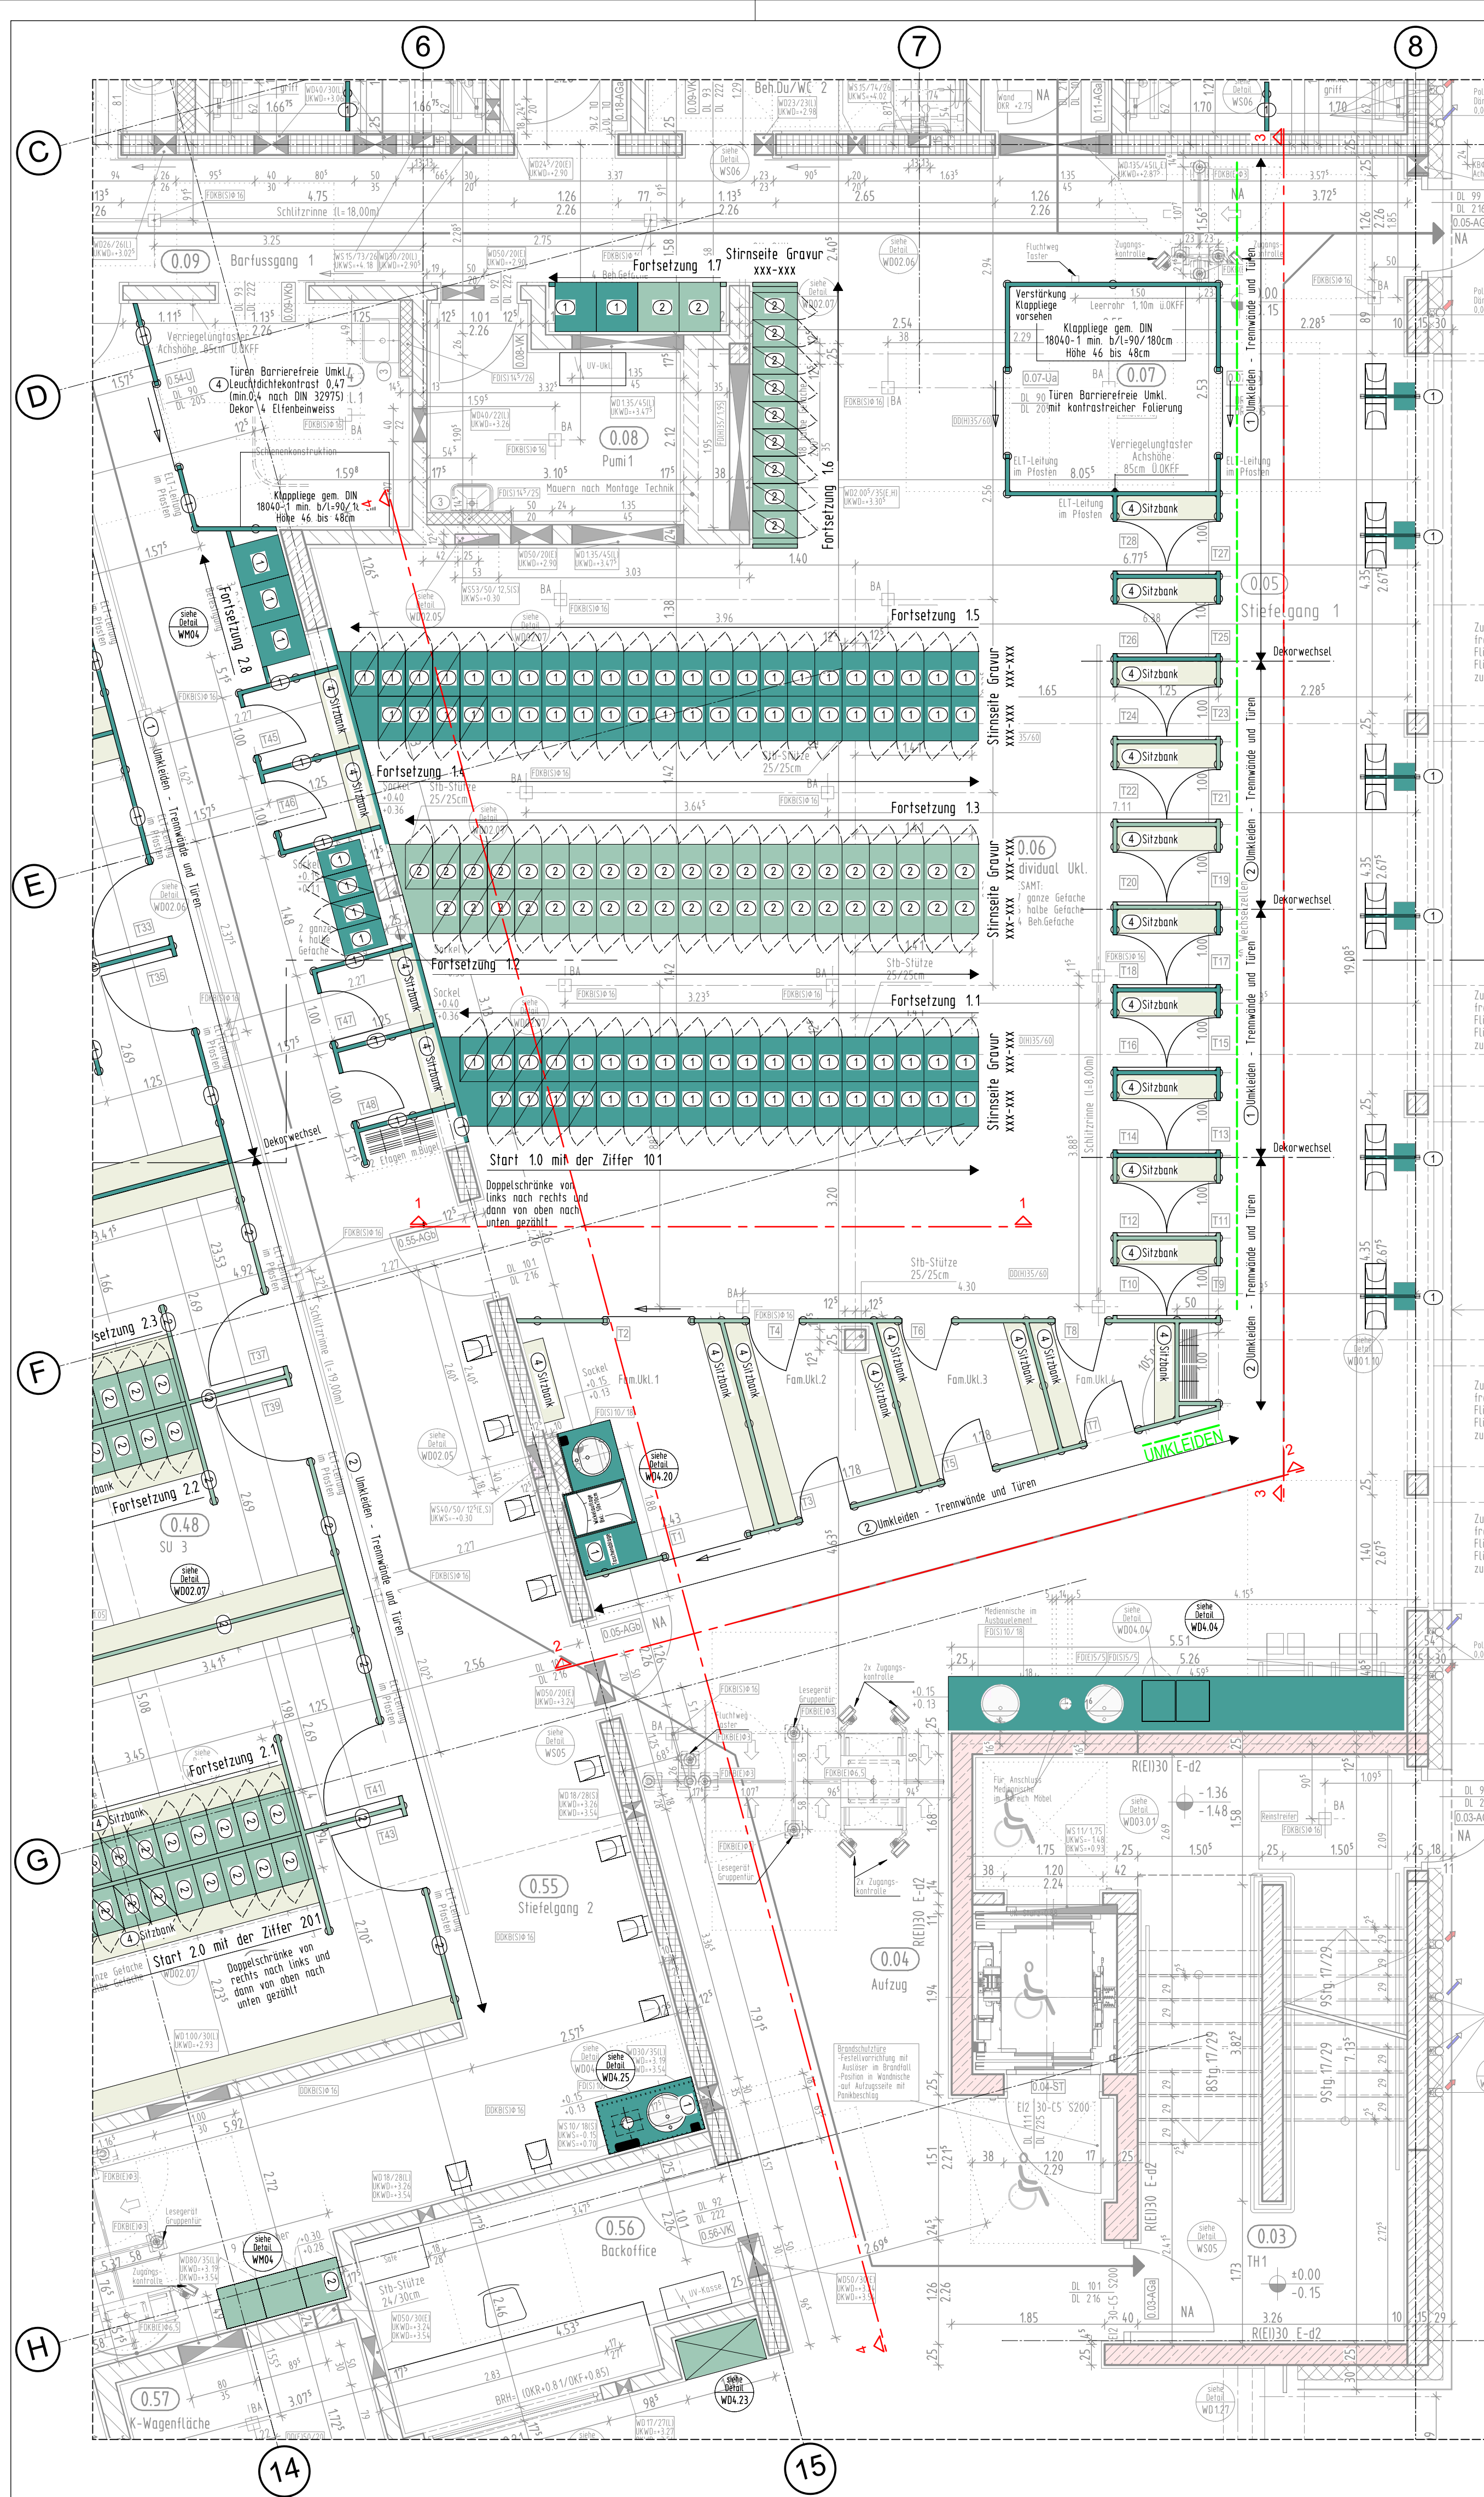


Schnitt 4-4

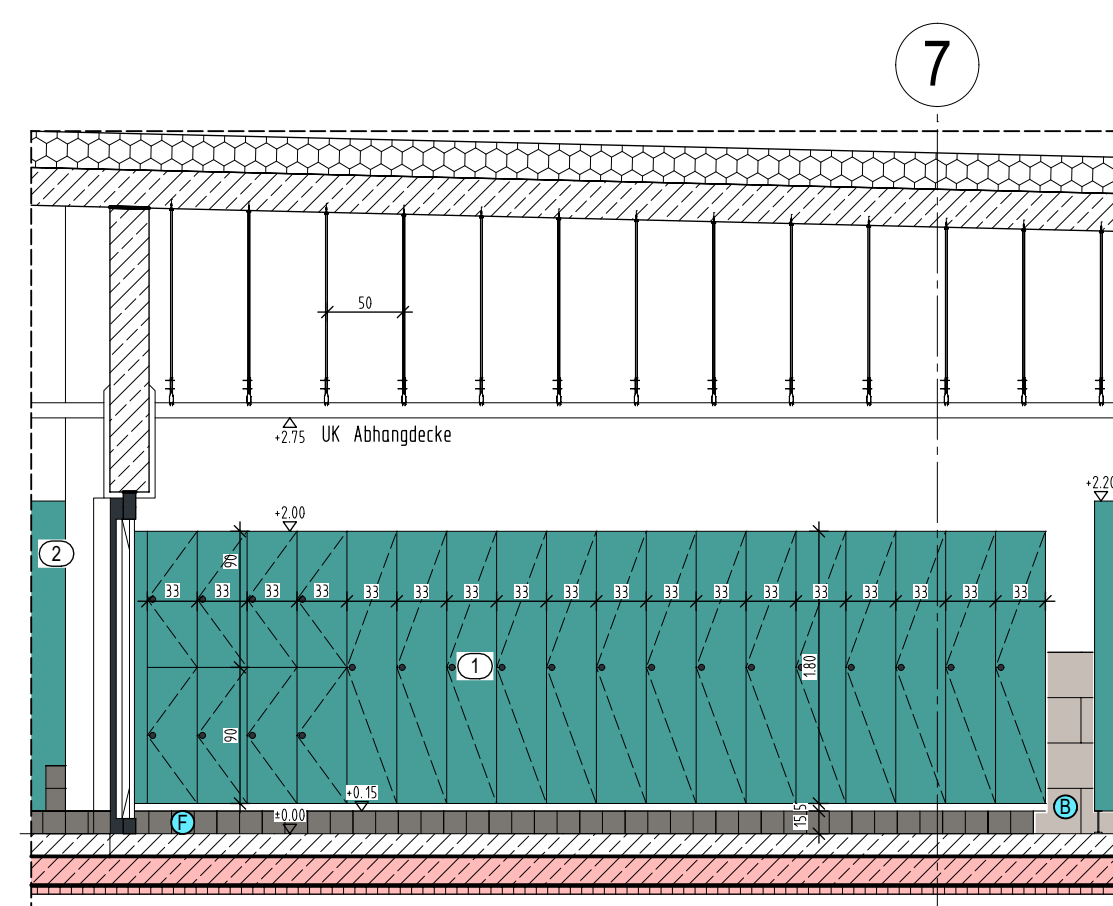

Schnitt 1-1

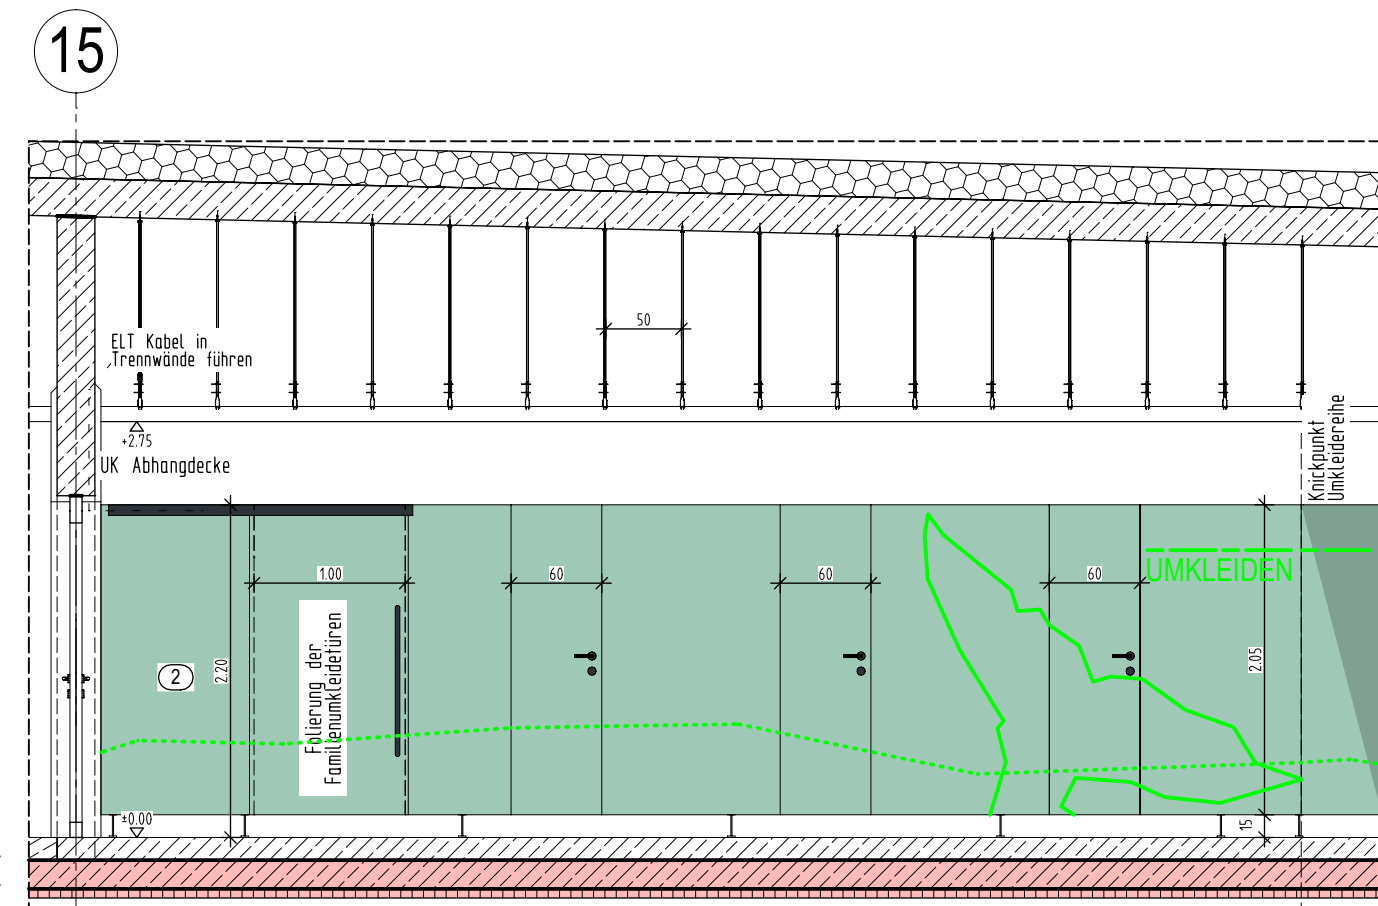

Schnitt 2-2

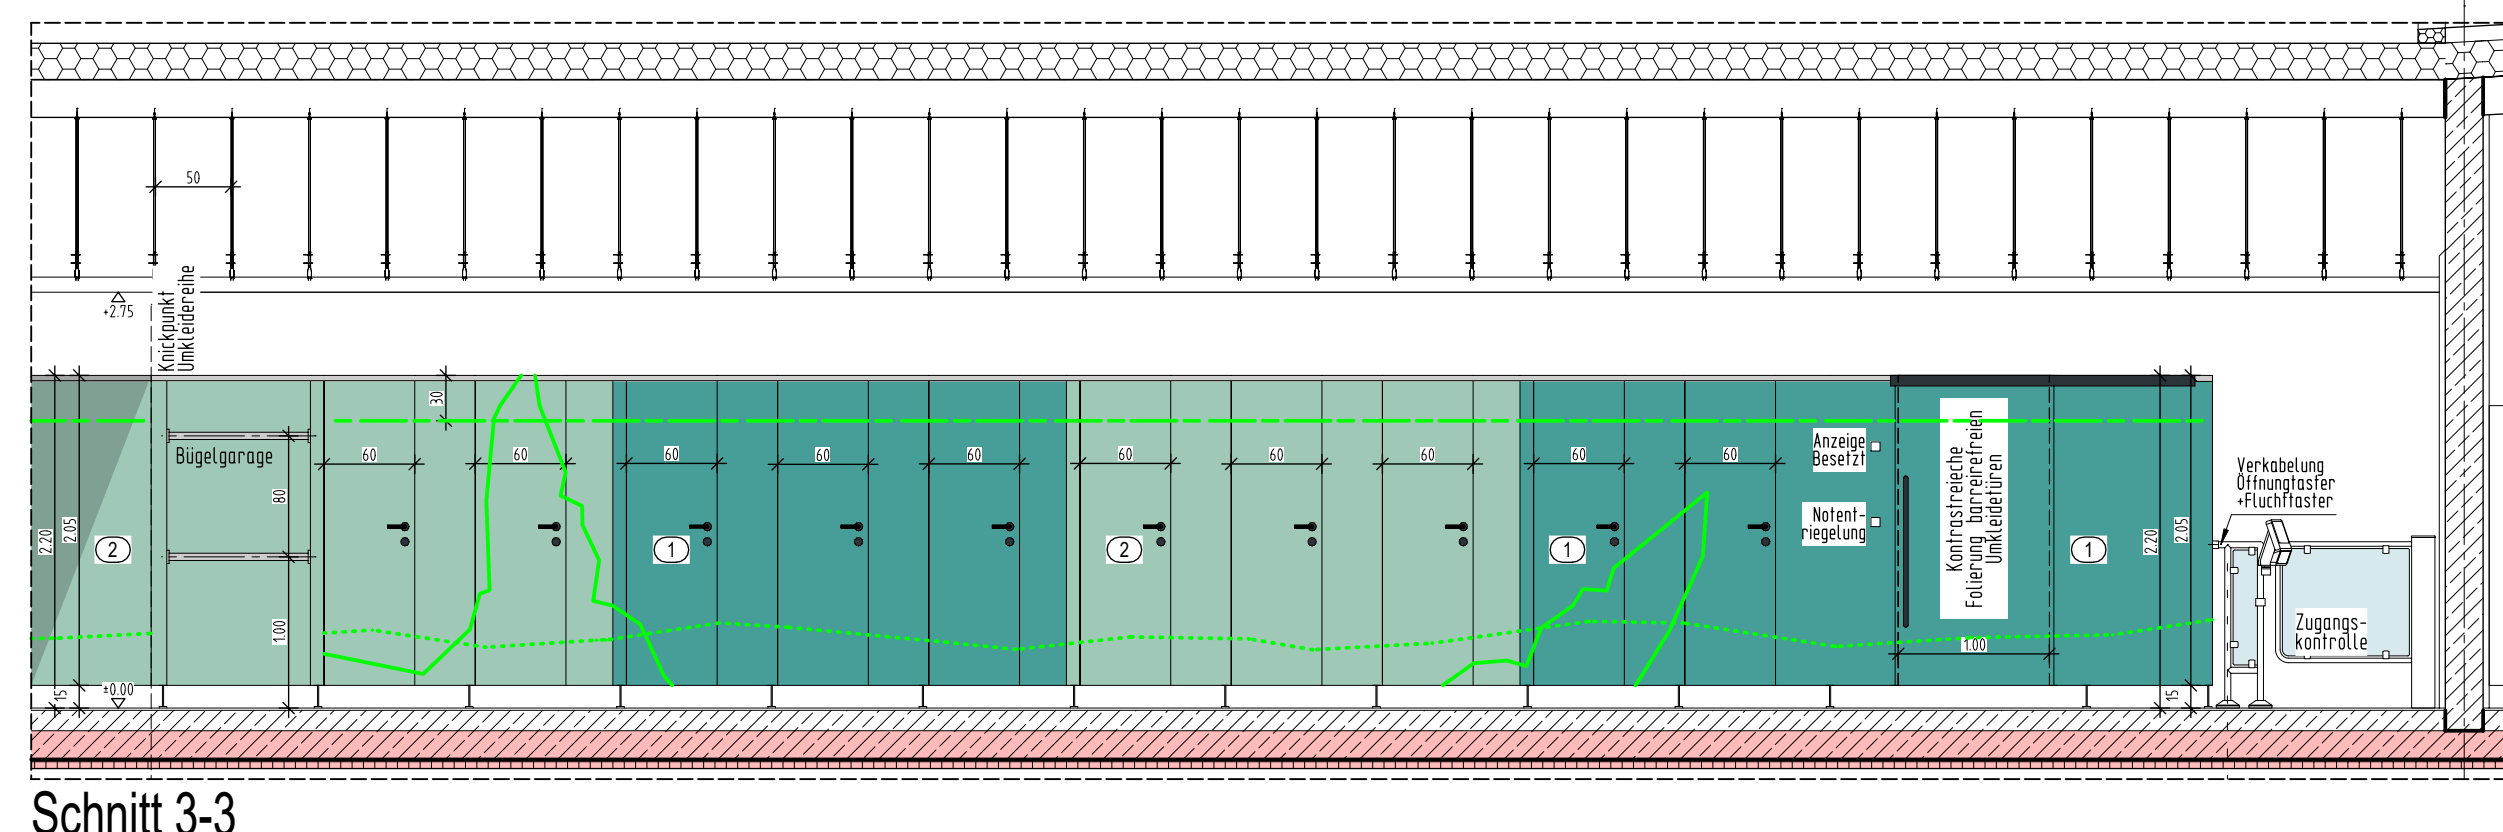

Schnitt 3-3

LEGENDE:

Dekore:

- 1** HPL Dekor Fa. Pfleiderer
Farbe: Agave
Farb-Nr.: U19007 SD
Oberfl.: eben
HW 0,28 Herstellerangabe
NCS-Code: S4020-B90G
- 2** HPL Dekor Fa. Pfleiderer
Farbe: Mint
Farb-Nr.: U19006
Oberfl.: eben SD
HW 0,53 Herstellerangabe
NCS-Code: S2010-B90G

- 4** HPL Dekor Fa. Pfleiderer
Farbe: Elfenbeinweiss
Farb-Nr.: U19006
Oberfl.: eben
HW 0,79 Herstellerangabe
NCS-Code: S0804-G90Y


Wandbeläge:

- F** Feinsteinzeugfliese
Fa. Agrob Buchtal
Serie: Area Pro
Format: 30x60cm
Farbe: Kiesel
Struktur: Kreuzverband
Rutschhemmung: R10/B

- L** Feinsteinzeugfliese
Fa. Agrob Buchtal
Serie: Area Pro
Format: 15x15cm
Farbe: Platin
Struktur: Kreuzverband
Rutschhemmung: R10/B

- B** Feinsteinzeugfliese
Fa. Agrob Buchtal
Serie: Like
Format: 30x60cm
Farbe: off white
Struktur: Halbverband
Rutschhemmung: R10/A+B

AUSFÜHRUNGSPLAN

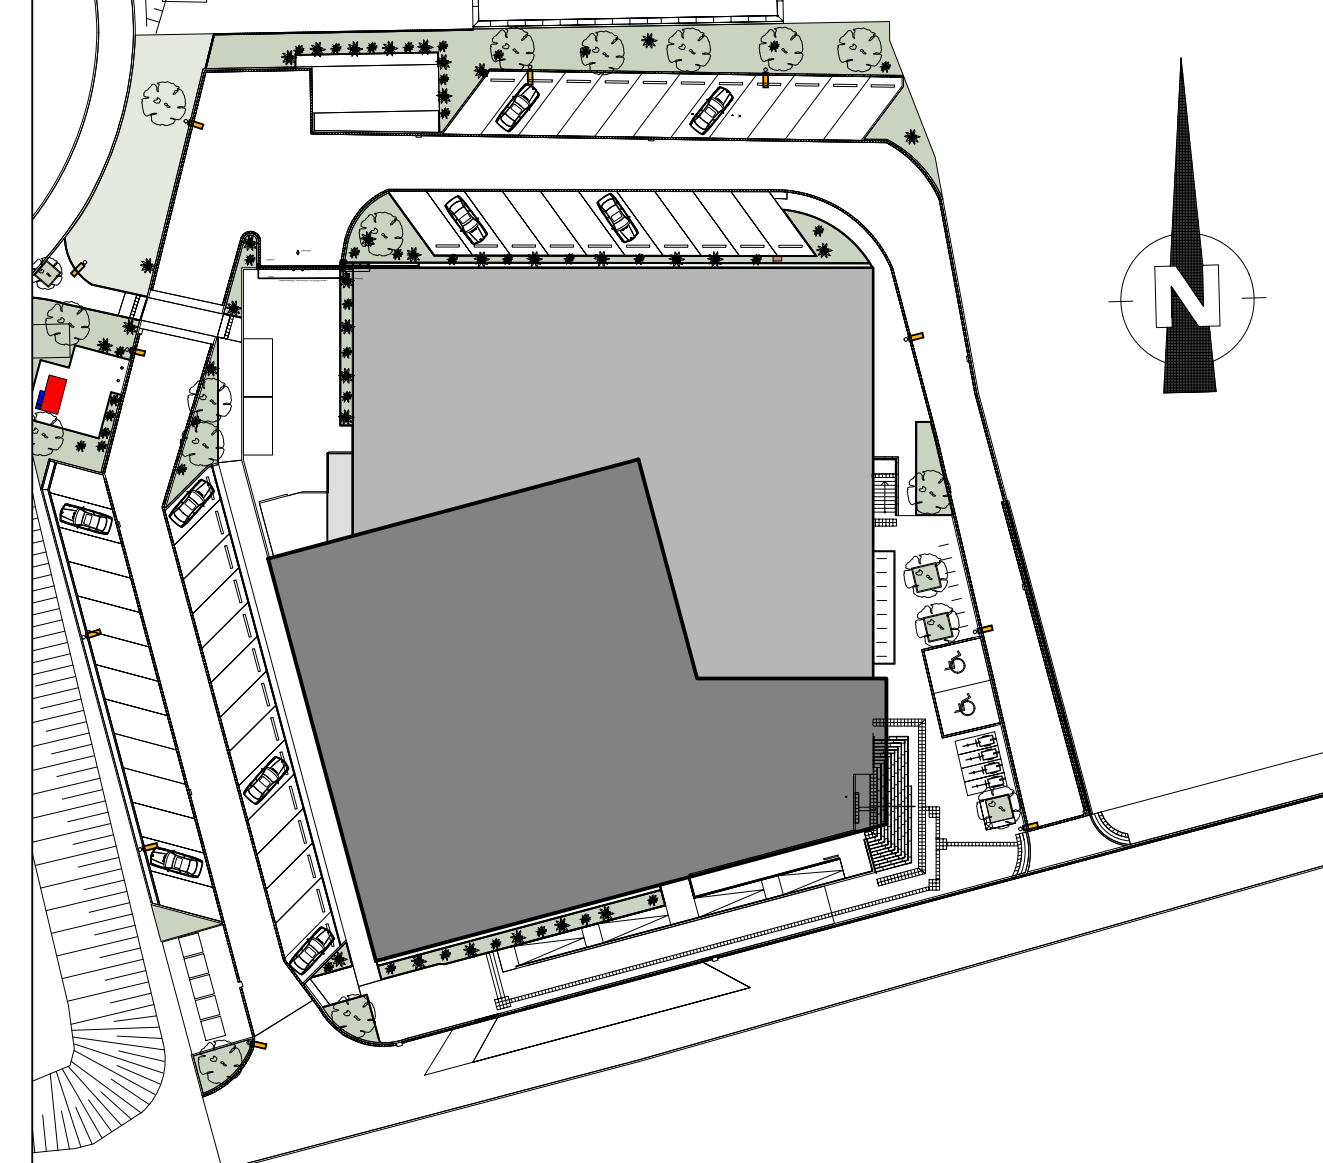

PROJEKT Hallenbad Ersatzneubau Witten-Annen Märkische Str. 11 58453 Witten		BAUHERR Stadtwerke Witten GmbH Westfalenstr. 18-20 58453 Witten T. (0180) 2697167 E. NeubauHBAnnen@stadtwerke.de		ARCHITEKT	
ZEICHNUNG Erdgeschoss Bemusterung Einzelumkleiden		MASSSTAB 1:50		ZEICHNUNGSNR. WM 3	
PROJEKTNUMMER 07.05.2025		ERSTELLDATUM 07.05.2025		INDEX 0	
H/B = 610 / 920 (0.56m²)		+/- 0.00m = NHN NHN +112.300 m		UNTERSCHRIFT	