


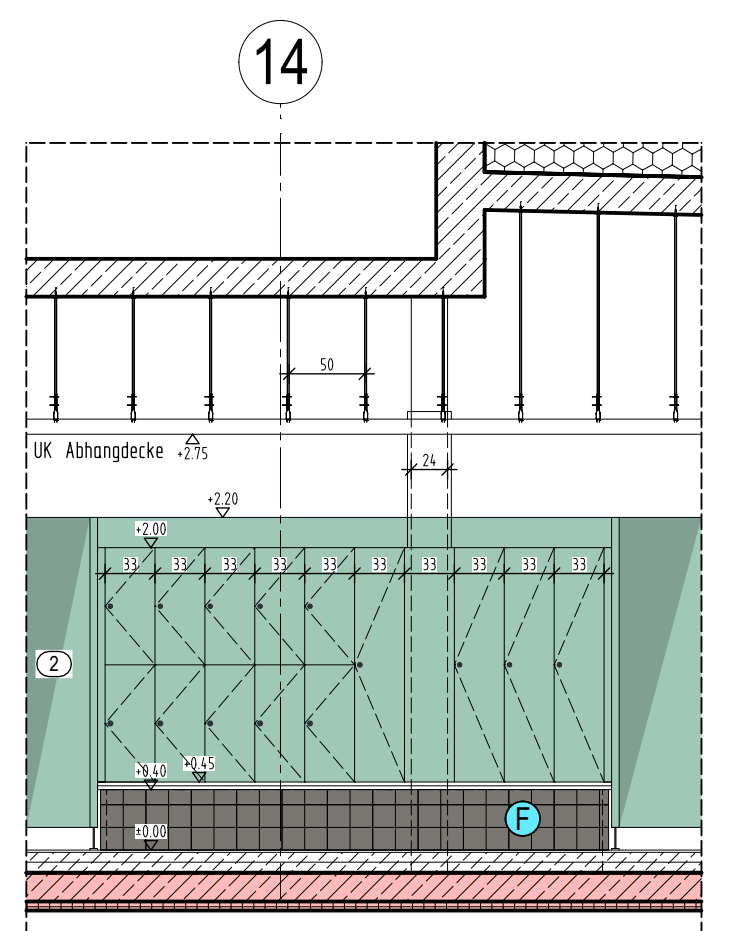


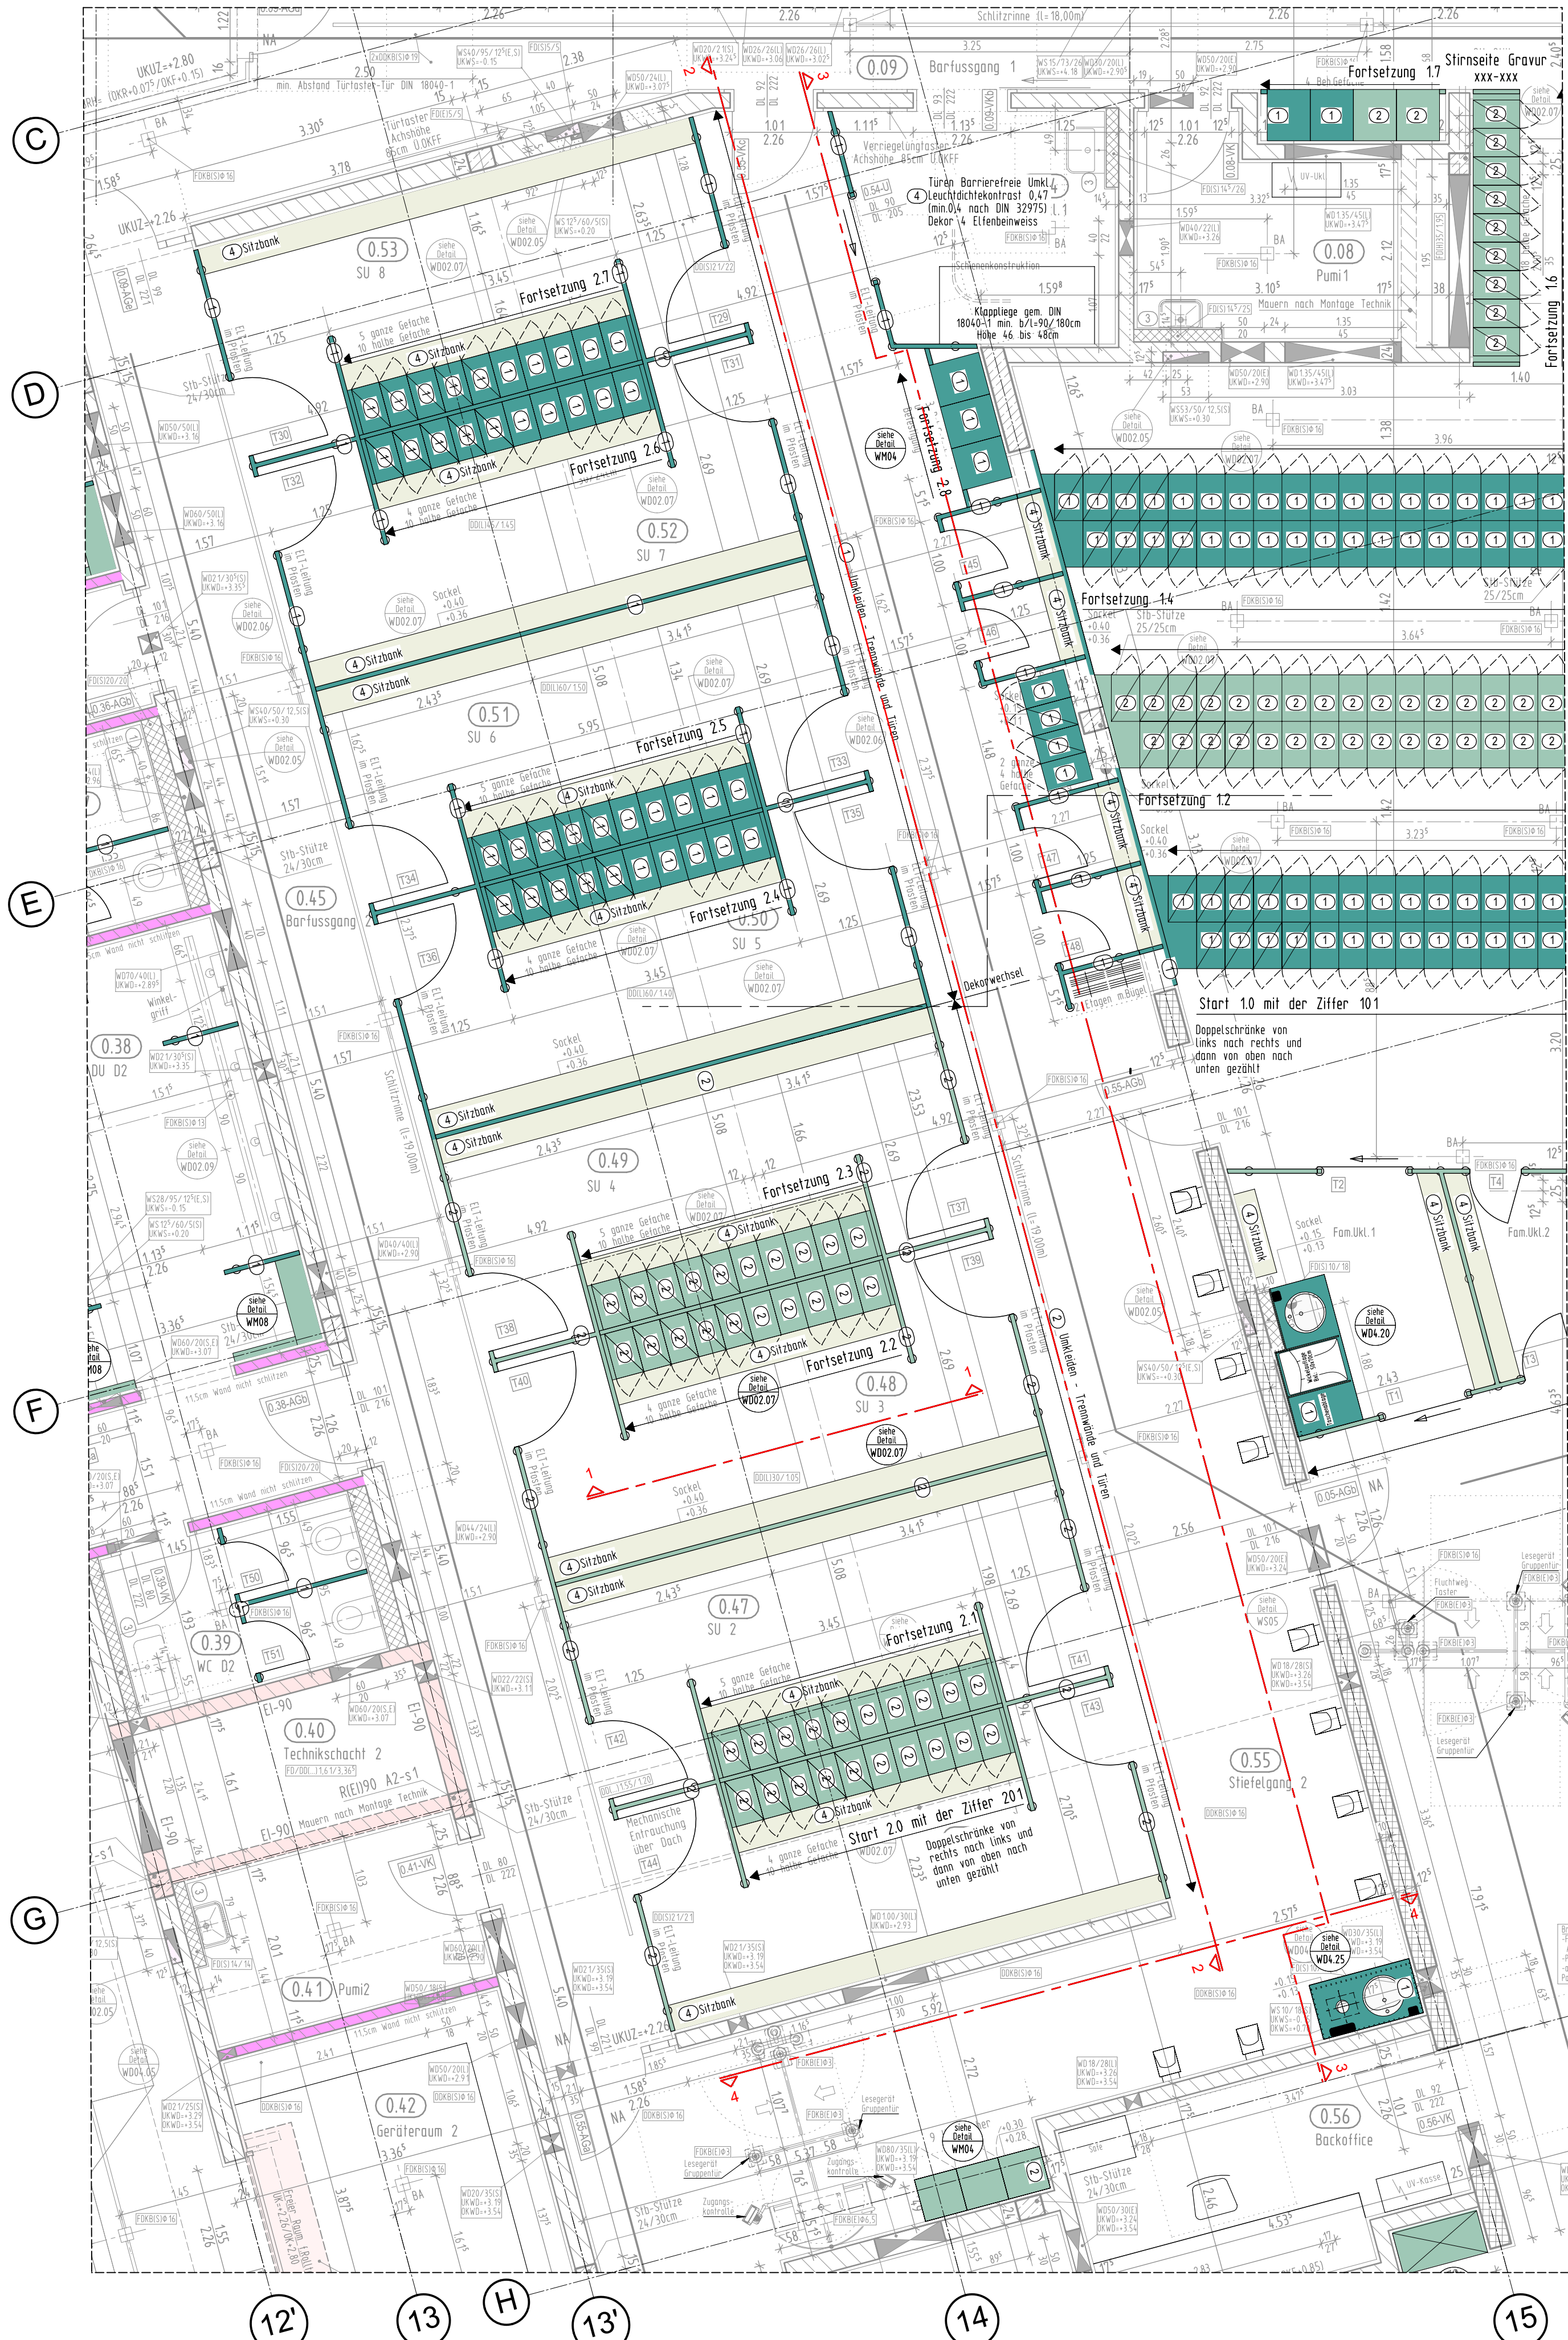


Schnitt 1-1

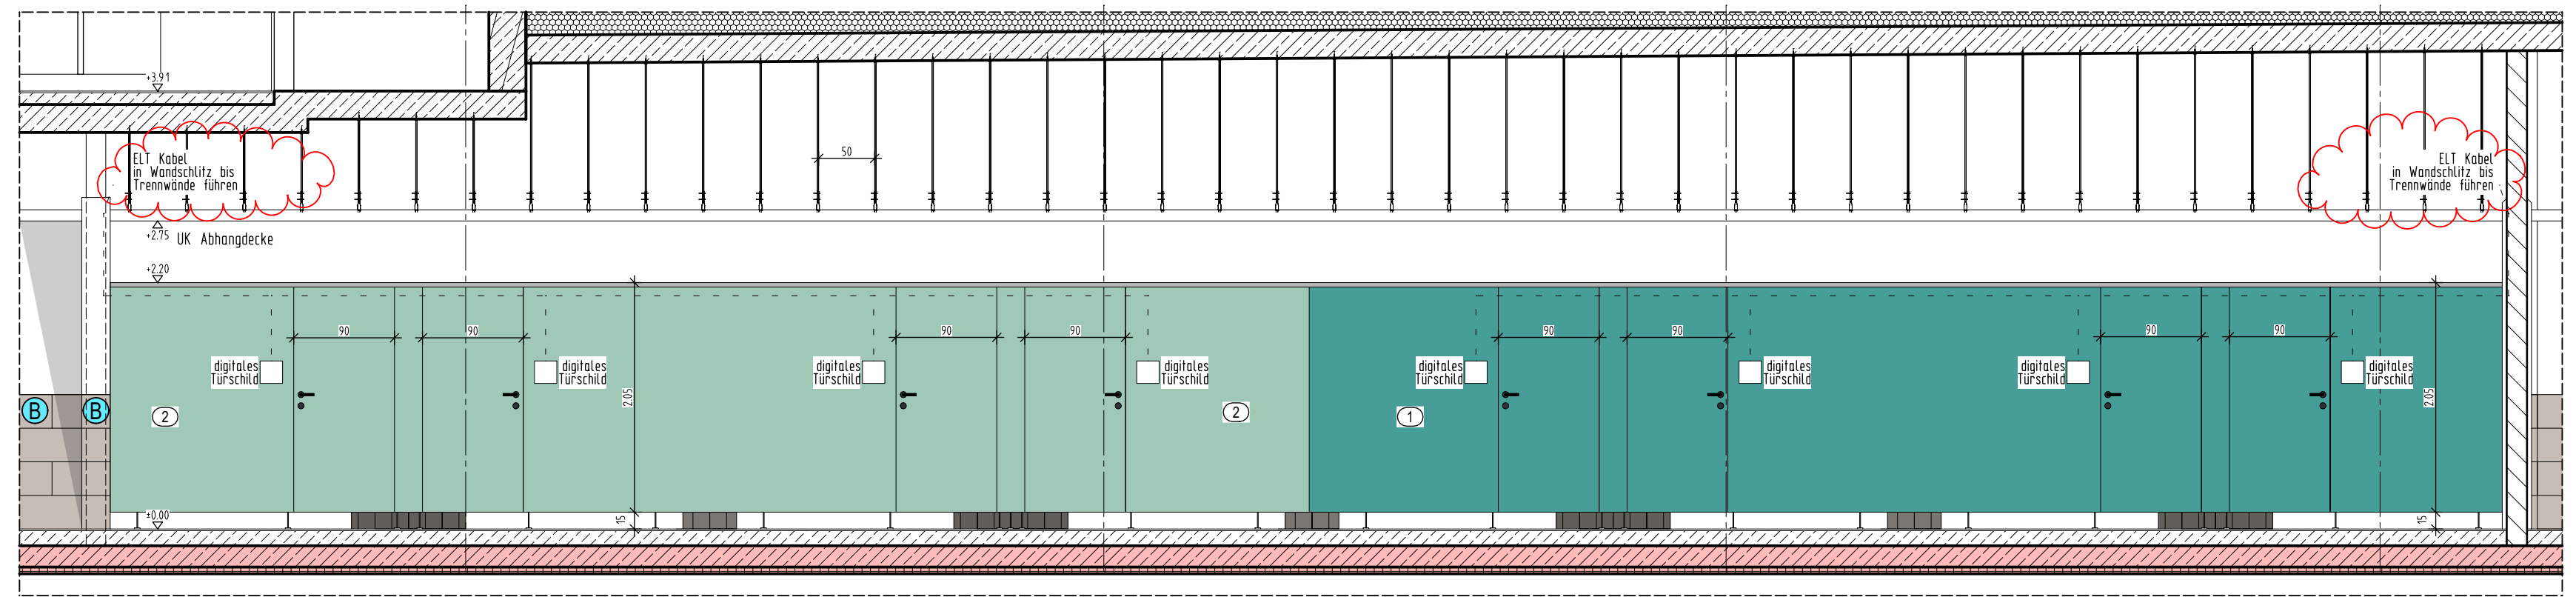

Schnitt 2-2

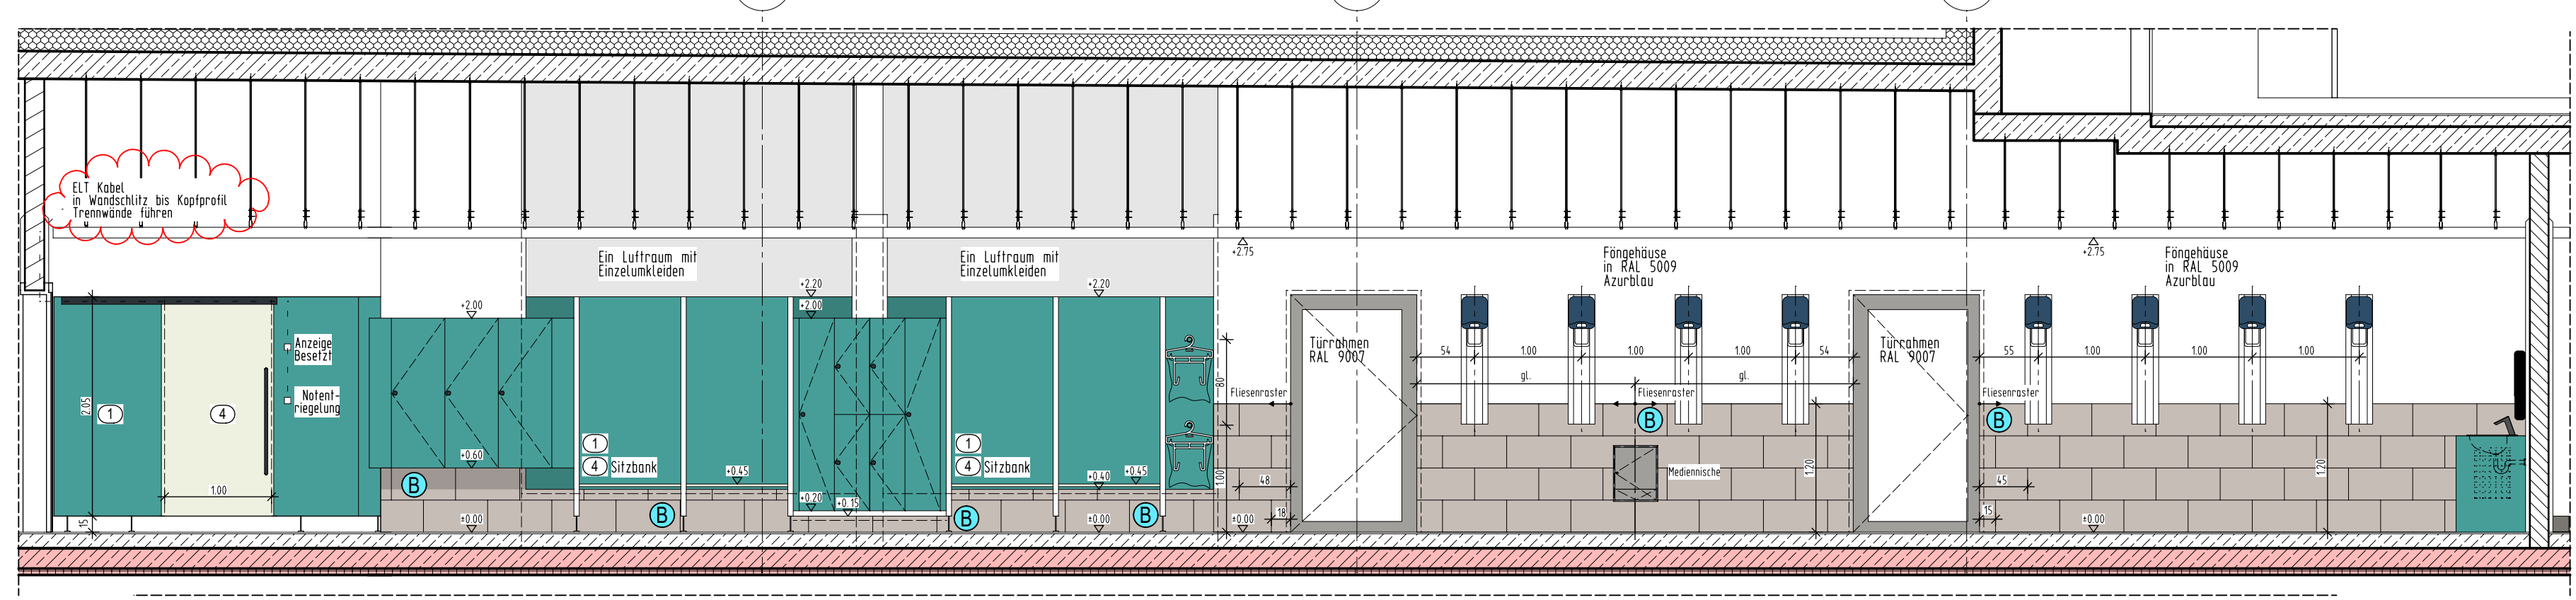

Schnitt 3-3

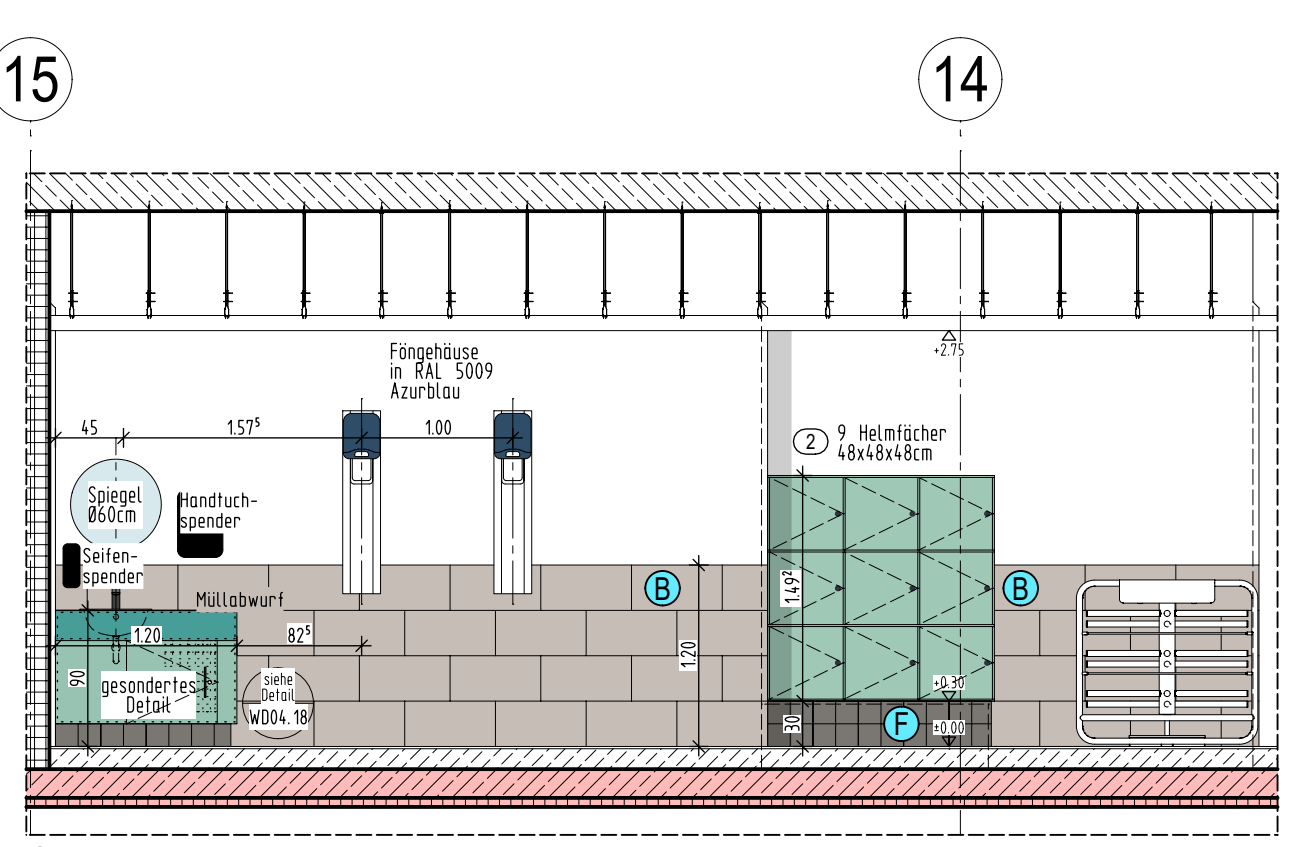

Schnitt 4-4

LEGENDE:

Dekore:


- 1 HPL Dekor Fa. Pfeiderer
Farbe: Agave
Oberfl.: eben
HW 0,28 Herstellerangabe
NCS-Code: S4020-B90G
- 2 HPL Dekor Fa. Pfeiderer
Farbe: Mint
Oberfl.: eben SD
HW 0,53 Herstellerangabe
NCS-Code: S2010-B90G
- 3 Akzeptifarbe
Green Energy
CMYK 26/17/100/10
RGB 194/198/0
HEX/HTML #C2C600
- 4 HPL Dekor Fa. Pfeiderer
Farbe: Elfenbeinweiss
Oberfl.: SD
HW 0,79 Herstellerangabe
NCS-Code: S0804-G90Y

Wandbeläge:

- B Feinsteinzeugfliese
Fa. Agrab Buchal
Serie: Like
Format: 30x30cm
Farbe: off white
Struktur: Halbverband
Rutschhemmung: R10/A-B
- F Feinsteinzeugfliese
Fa. Agrab Buchal
Serie: Area Pro
Format: 5x5cm
Farbe: Kiesel
Struktur: Kreuzverband
Rutschhemmung: R10/B

INDEX	DATUM	NAM	ÄNDERUNGSVERMERK
0	25.09.26		Ergänzung Verbaldehynwies, Freigabe

AUSFÜHRUNGSPLAN

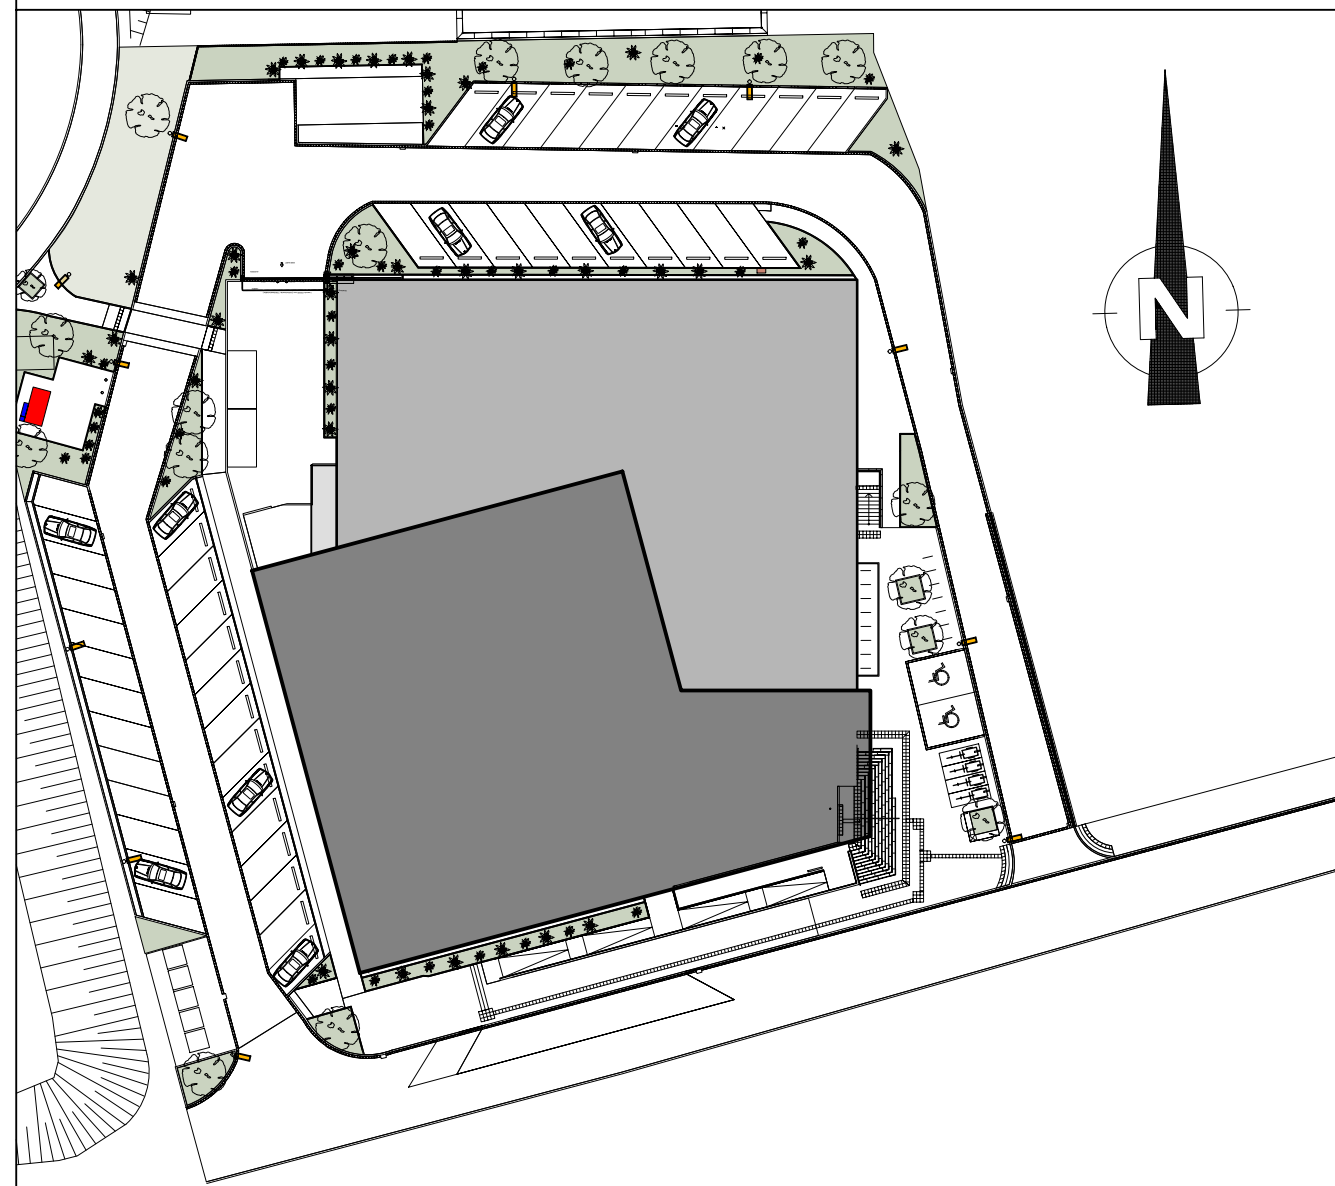

PROJEKT Hallenbad Ersatzneubau Witten-Annen Märkische Str. 11 58453 Witten	BAUHERR Stadtwerke Witten GmbH Westfalenstr. 18-20 58455 Witten	ARCHITEKT WM 4
ZEICHNUNG Erdgeschoss Bemusterung Sammelumkleiden		MASSSTAB 1:50
PROJEKTNUMMER 05.03.2025		INDEX 0
PROJEKTLEITUNG GEZEICHNET		ZEICHNUNGSNR. WM 4
H/B = 560 / 1070 (0.60m²)		PLAT-Datum: 25.09.2026