



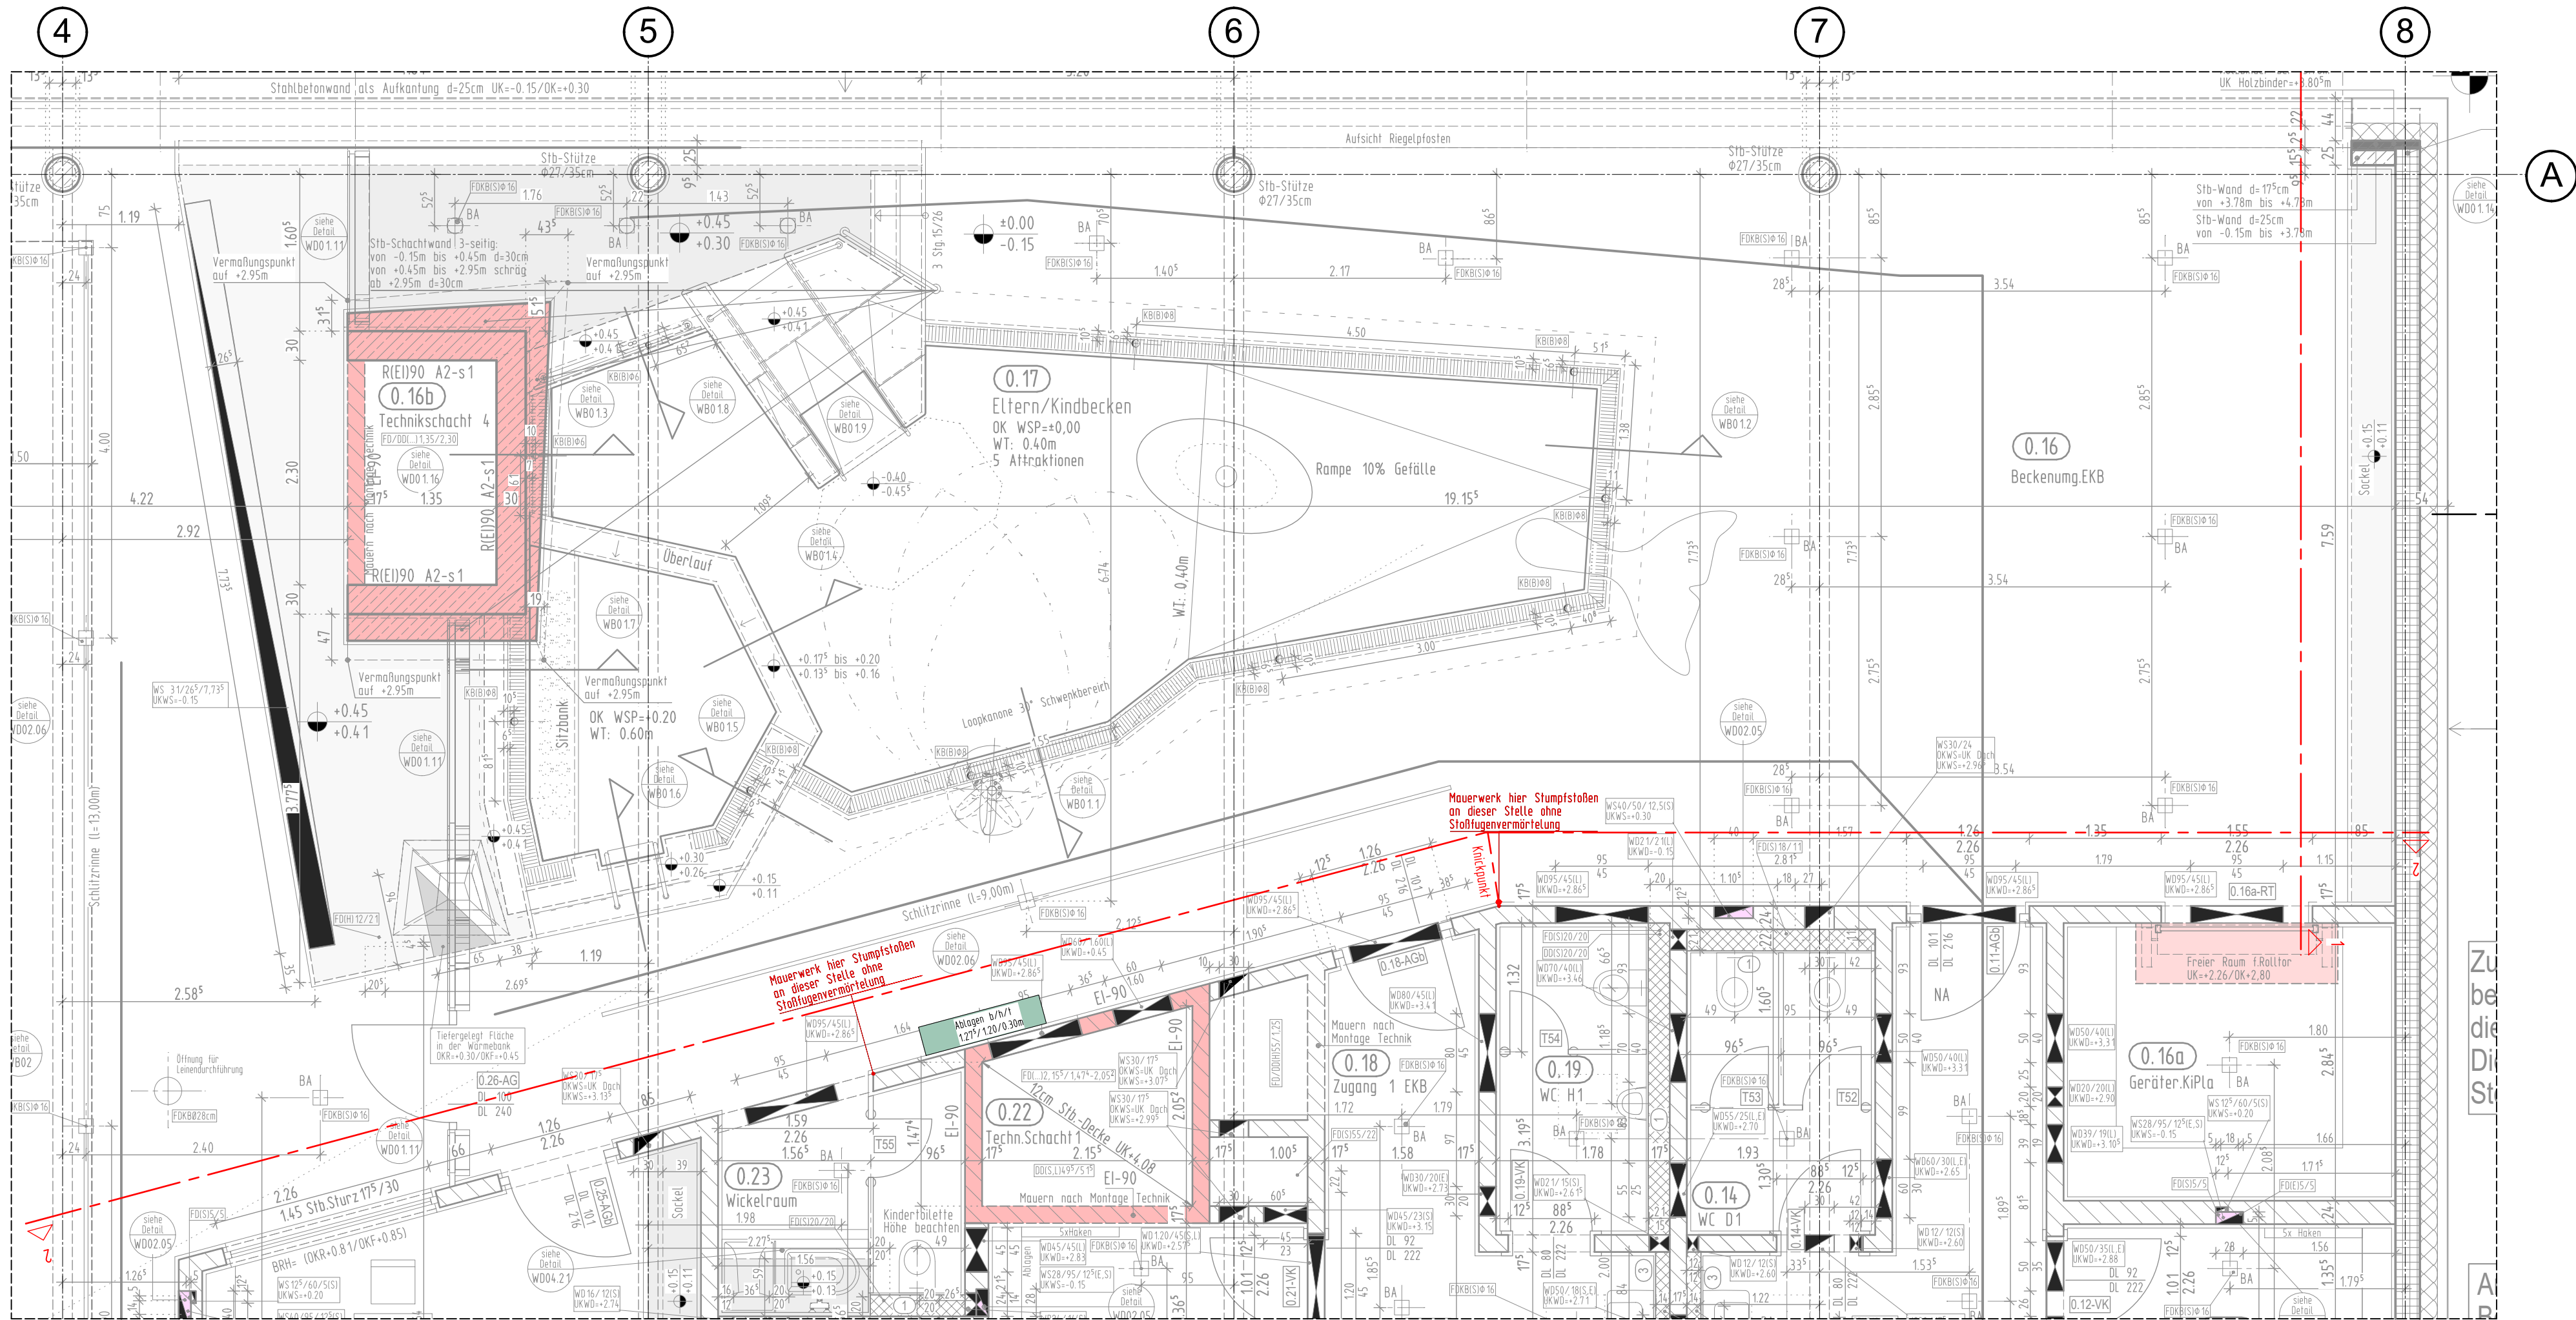

Grundriss Ausschnitt

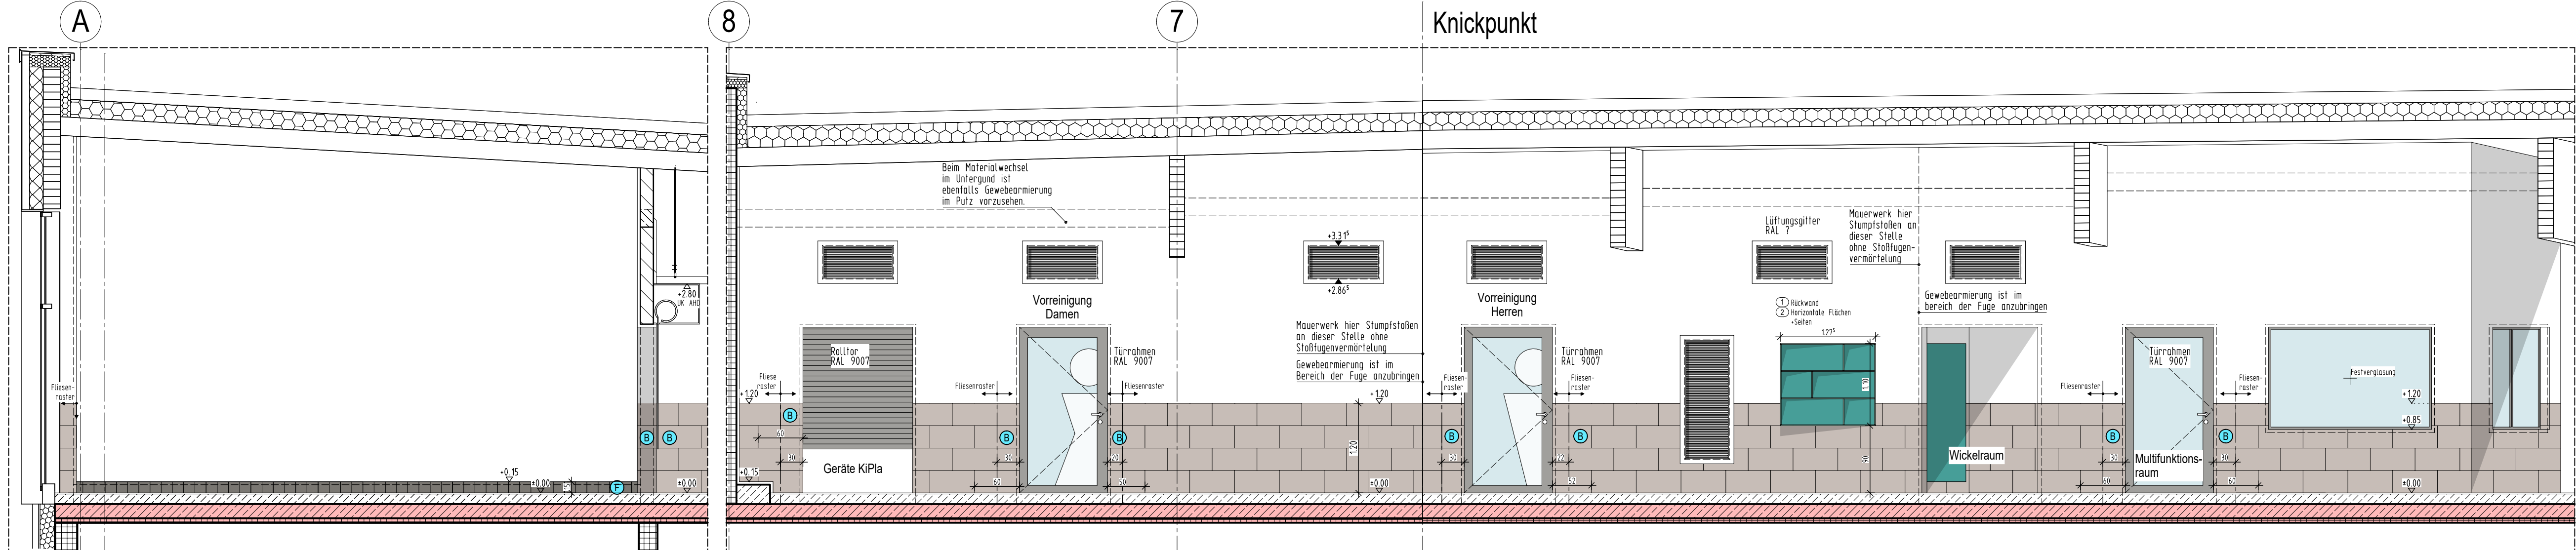

Schnitt 1-1

Schnitt 2-2

LEGENDE:

Wandbeläge:

- A** Feinsteinzeugfliese
Fa. Agrob Buchtal
Serie: Like
Format: 60x60cm
Farbe: off white
Struktur: Halverband
Rutschhemmung: R 10/A+B
- B** Feinsteinzeugfliese
Fa. Agrob Buchtal
Serie: Like
Format: 30x60cm
Farbe: off white
Struktur: Halverband
Rutschhemmung: R 10/A+B


Dekore:

- 1** HPL Dekor Fa. Pfeilerer
Farbe: Agave
Farb-Nr.: U 19007 SD
Oberfl.: eben
HW 0,28 Herstellerangabe
NCS-Code: S4020-B90G
- 2** HPL Dekor Fa. Pfeilerer
Farbe: Mint
Farb-Nr.: U 19006
Oberfl.: eben SD
HW 0,53 Herstellerangabe
NCS-Code: S2010-B90G

INFORMATION MAUERWERK:

Zur Vermeidung von Rissbildung im Putz ist auch bei großformatigem Mauerwerk (z. B. Kalksandstein) die Stoßfugenvermörtelung vorzusehen.
Die markierten Fugen werden stumpf gestoßen und Stoßfugenvermörtelung entfällt hier bewusst.

INDEX	DATUM	NAME	ÄNDERUNGSVERMERK
0	25.09.26	Freigabe	

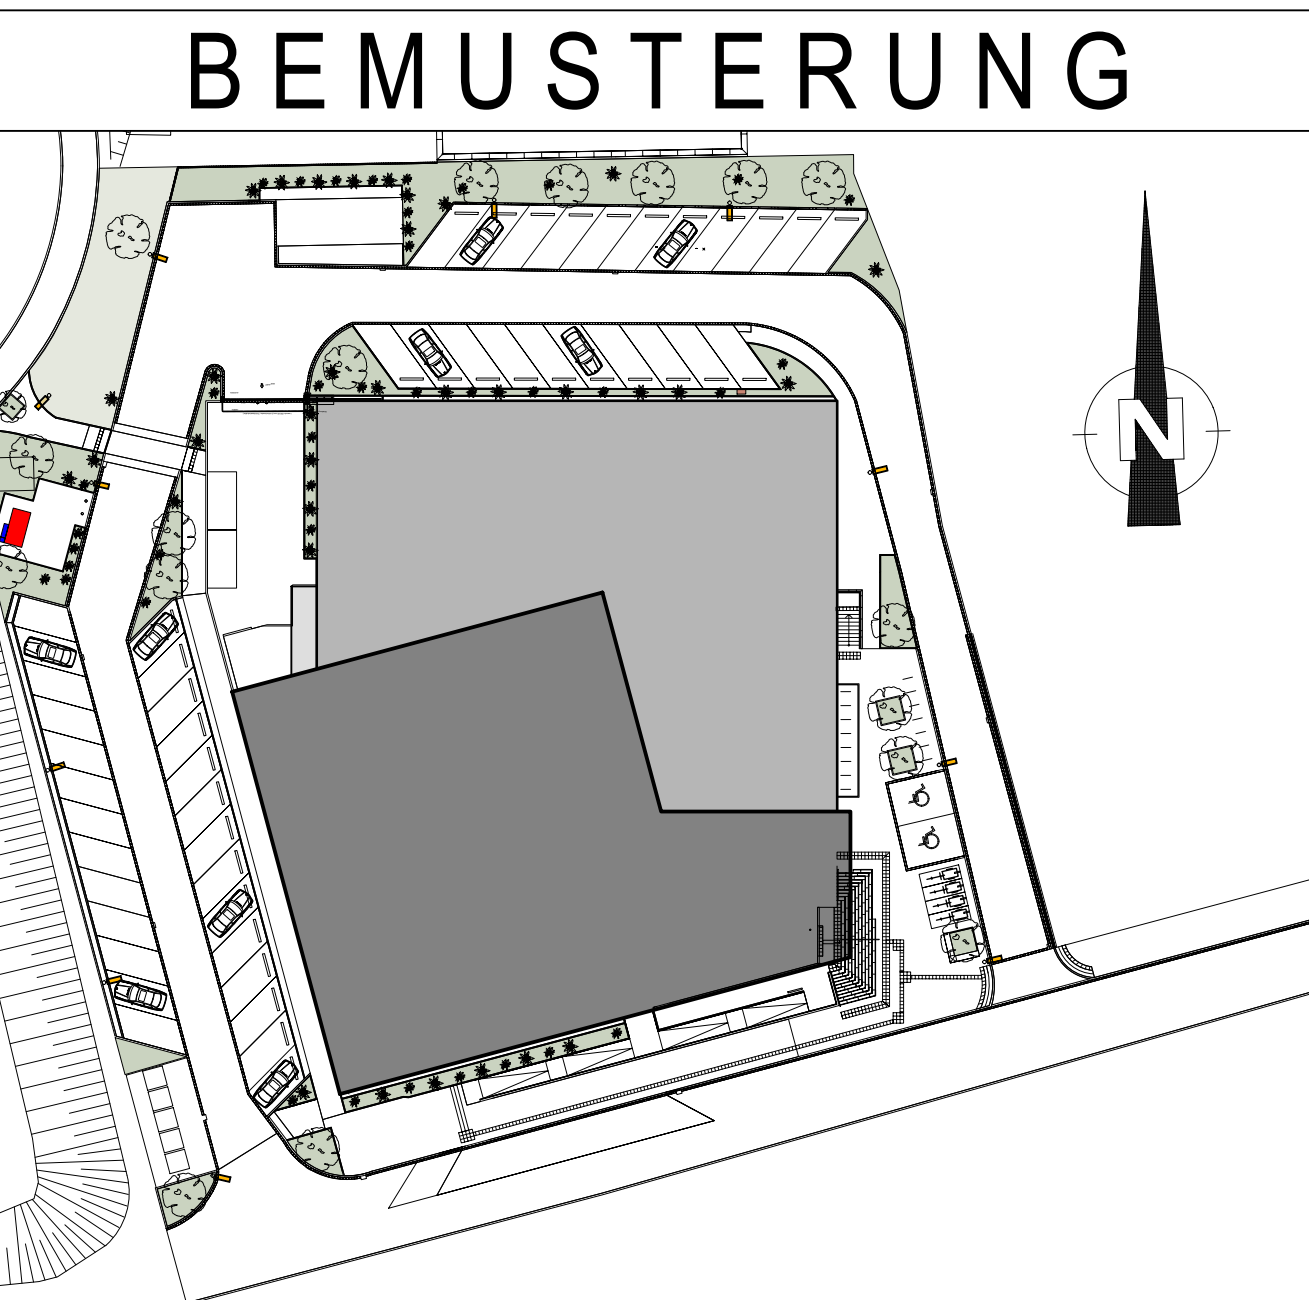

PROJEKT Hallenbad Ersatzneubau Witten-Annen Märkische Str. 11 58453 Witten			
BAUHERR Stadtwerke Witten GmbH Westfalenstr. 18-20 58455 Witten T. (0160) 2697167 E. NeubauHBAnnen@stadtwerke.de			
ARCHITEKT			
ZEICHNUNG Erdgeschoss Bemusterung Planschbecken		+/- 0.00m = NHN NHN +112.300 m	
PROJEKTNUMMER		ERSTELLDATUM	PROJEKTLEITUNG
11.03.2025			
GEZEICHNET		INDEX	
		0	
H/B = 455 / 910 (0.41m²)		MASSTAB	1:50
		ZEICHNUNGSNR.	WM 9