


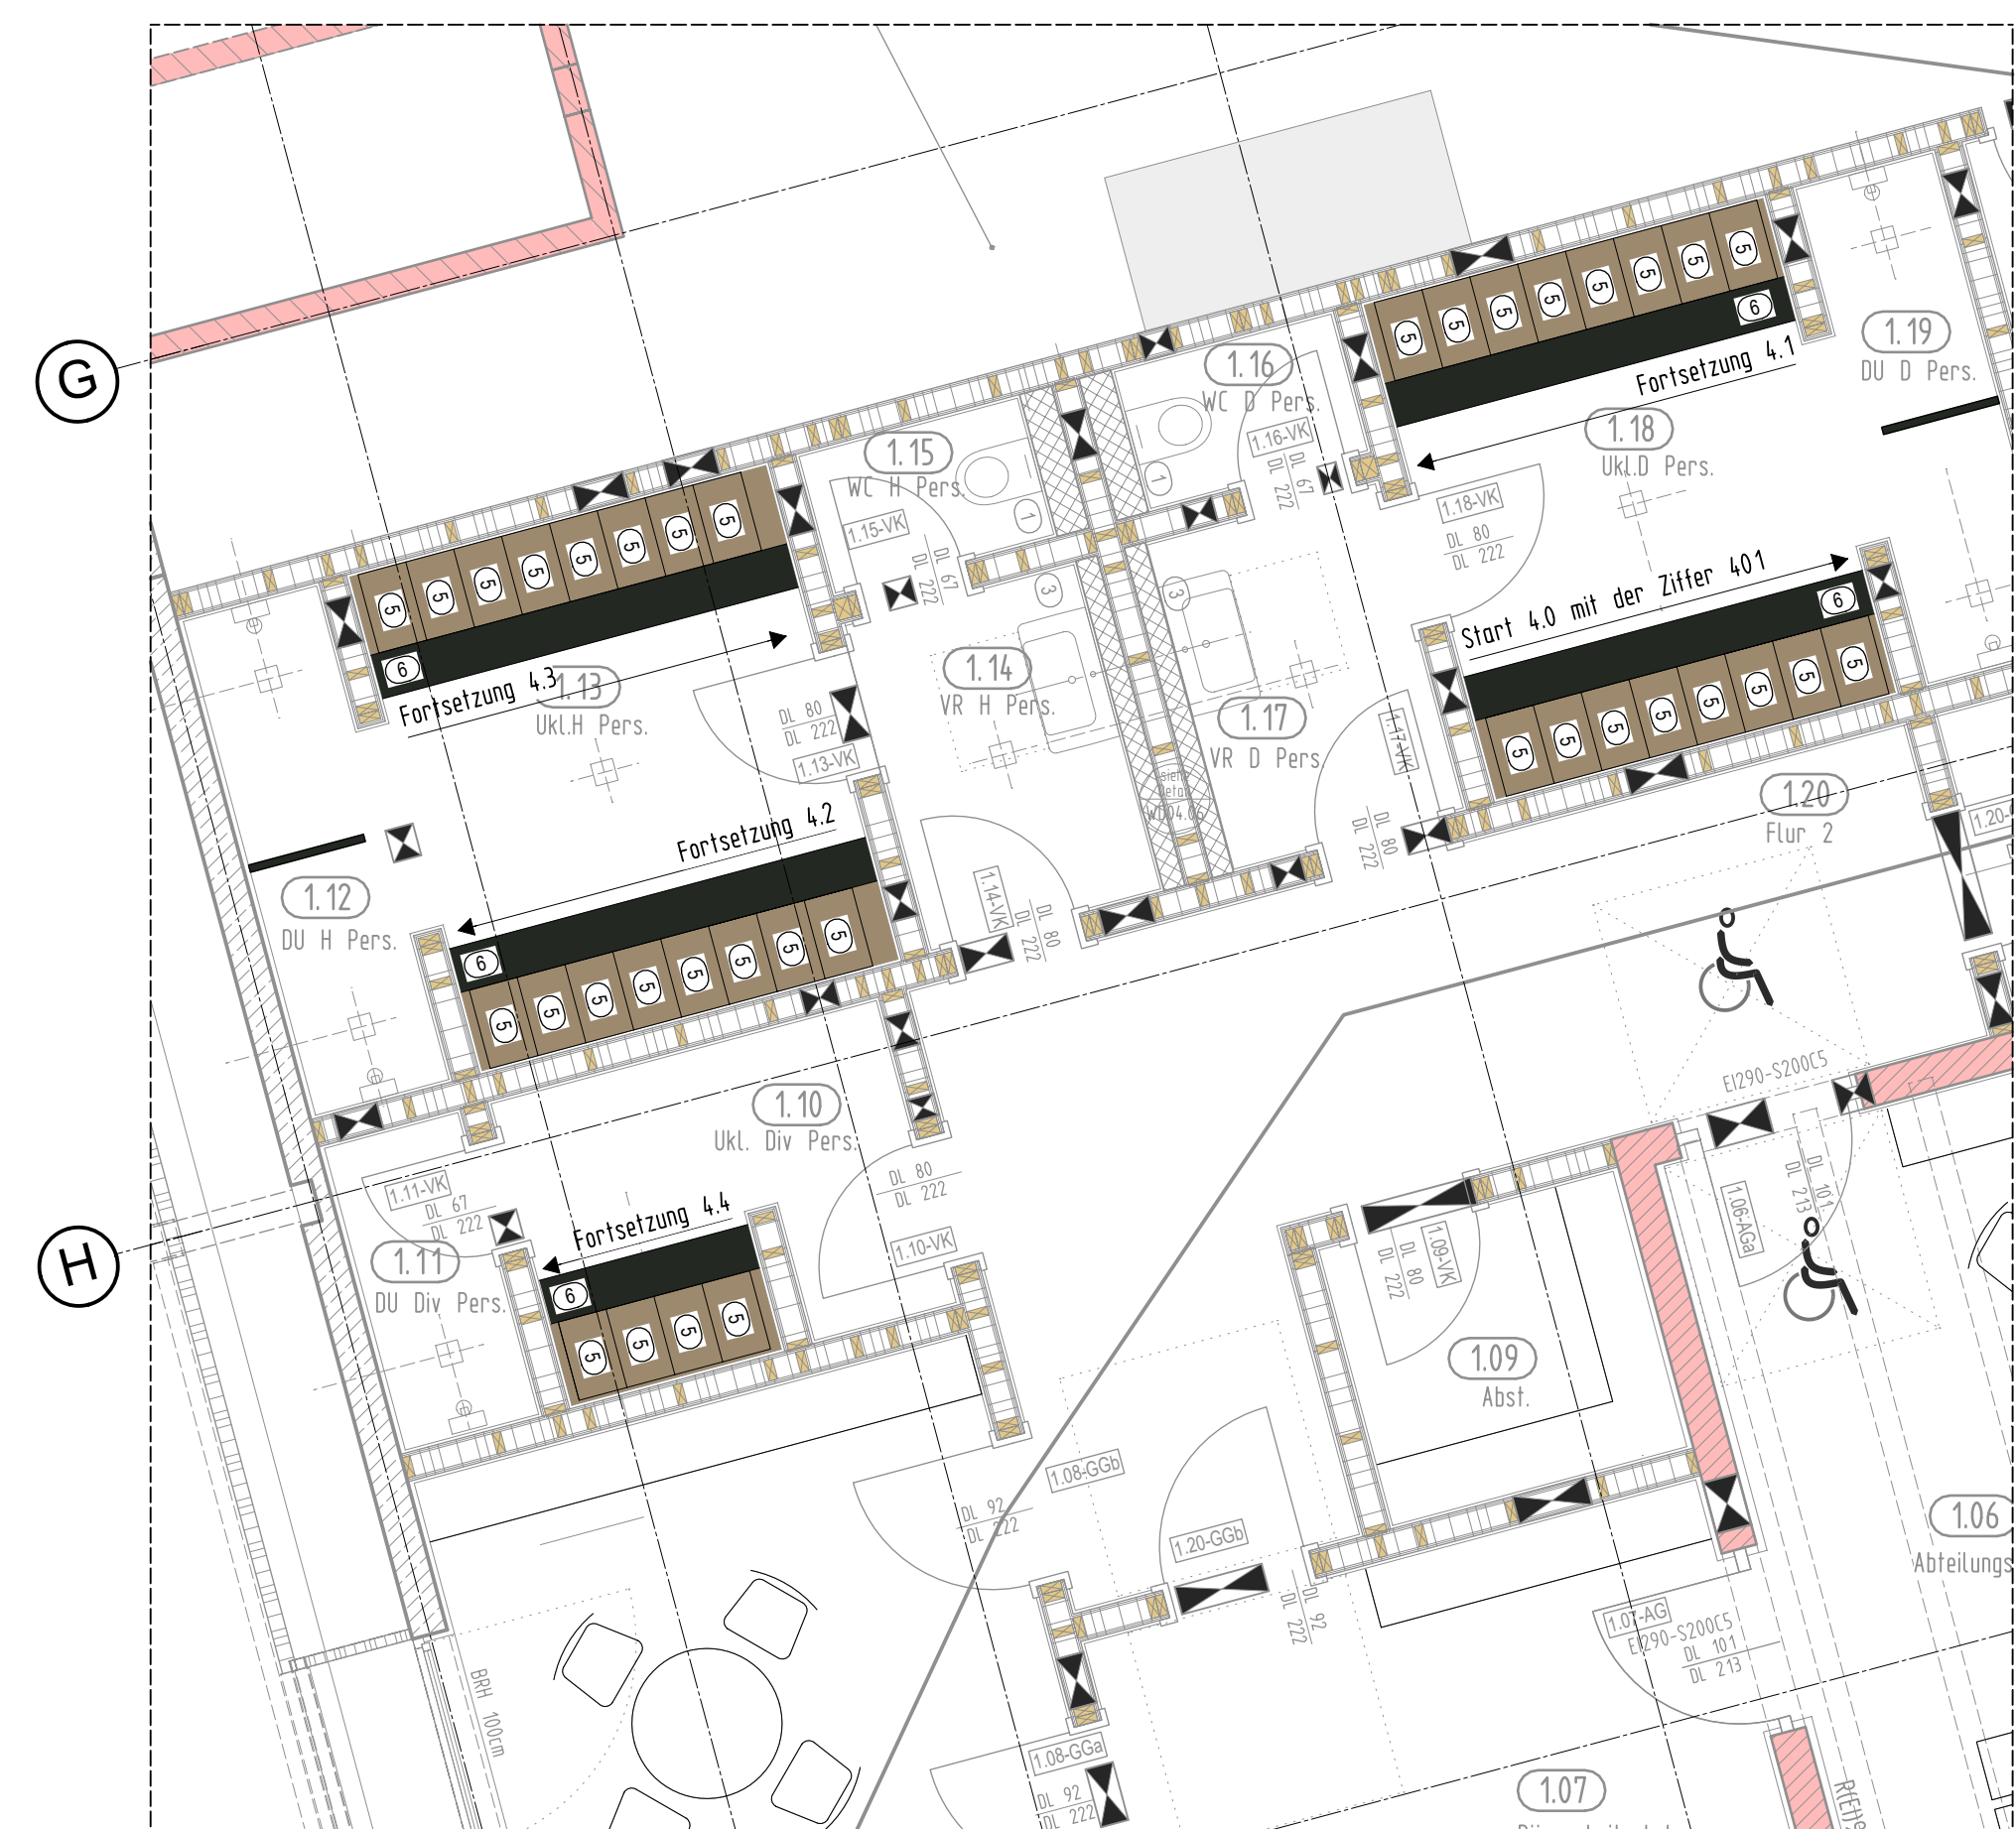

Übersicht Zwischenebene

LEGENDE:

Dekore:

- 1 HPL Dekor Fa. Pfleiderer
Farbe: Agave
Oberfl.: glatt
NCS-Code: 5402B-B906
- 2 HPL Dekor Fa. Pfleiderer
Farbe: Matt
Oberfl.: glatt
NCS-Code: 5201D-B906
- 4 HPL Dekor Fa. Pfleiderer
Farbe: Elfenbeinweiß
Oberfl.: glatt
NCS-Code: 5080A-G901
- 5 HPL Dekor Fa. Pfleiderer
Farbe: Natur Holzoptik
Oberfl.: glatt
NCS-Code: 57000-N
- 6 HPL Dekor Fa. Pfleiderer
Farbe: Natur Holzoptik
Oberfl.: glatt
NCS-Code: 57000-N

Konstruktion:
2200mm Anlagenhöhe einschließlich 15mm Bodenfreiheit.
Sandwichpaneelen aus Alurahmen eloxiert mit
allseitiger HPL-Vollkern Verkleidung.

Gefälzte Türblätter, inkl. geräuschdämmender
Gummilippe, Flächenbündung verbaut.
Fingerklemmschutz auf der Bandsseite.


Alle Sitzbänke auf Sockeln ohne sichtbare
Befestigung ausführen.

Zwecks Reinigung sind min. 15cm Abstand zwischen
den Trennwänden untereinander und an aufgehenden
Bauteilen einzuhalten.

Schränke mit Münz- und Kartenschloss
Wechselzellen mit Unterbankverriegelung.
Sonstige PZ Schlösser und WC Garnituren
sind der Türliste zu entnehmen.
Schrannummen gefälzt (schwarzer Kern)

Innenausstattung Doppelschränke
1x dreifach Haken


Innenausstattung Einzelschränke
1x Zwischenboden
1x Alu-Kleiderstange
1x Schiebehaken zweifach

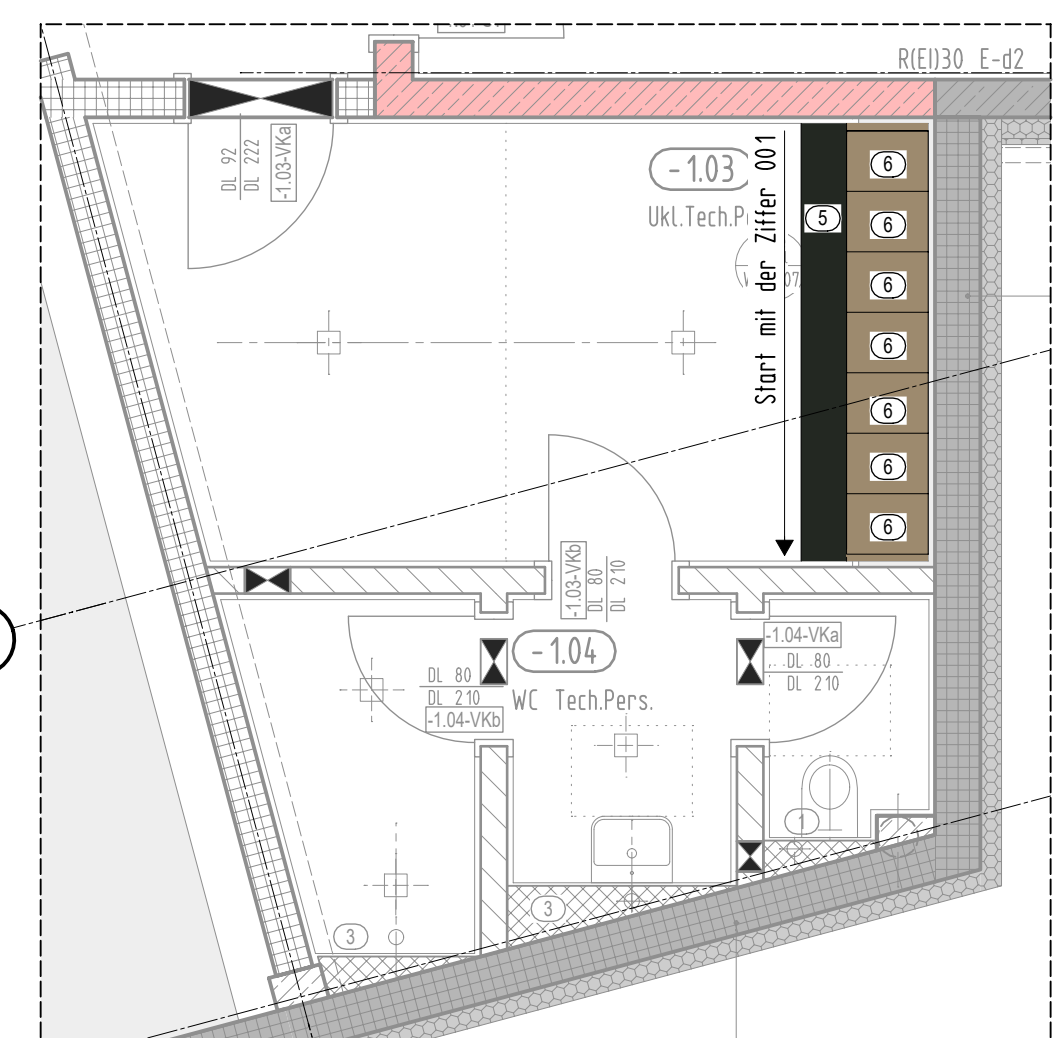

Übersicht Untergeschoss

INDEX	DATUM	NAM	ÄNDERUNGSVERMERK
0	25.09.20	Freigabe	

BEMUSTERUNG

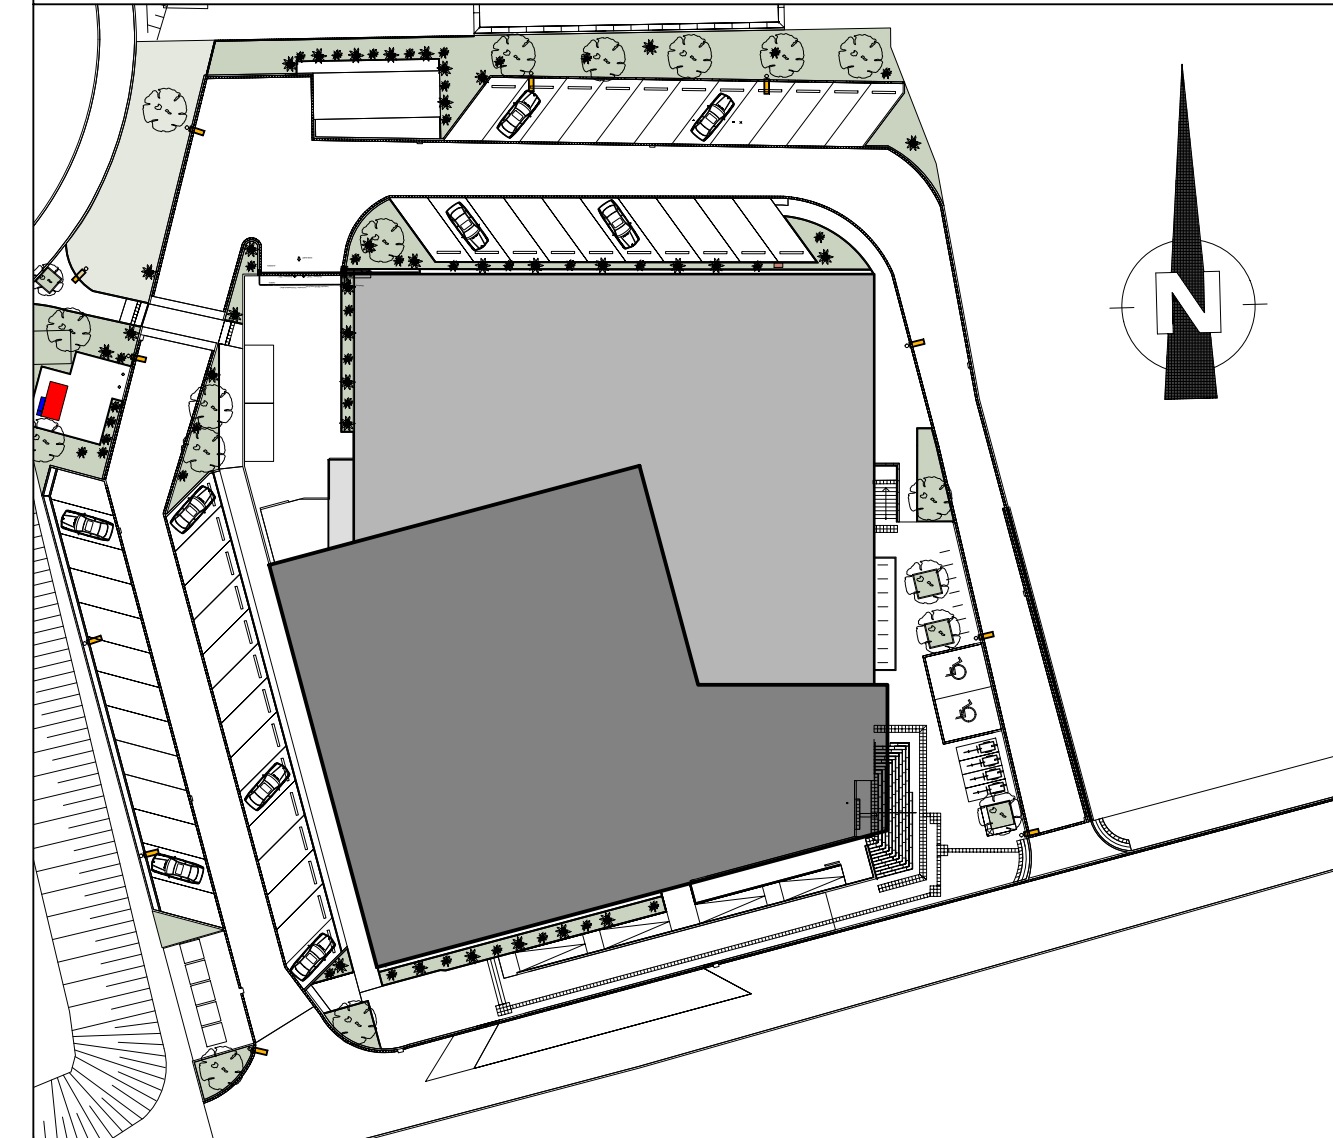

PROJEKT Hallenbad Ersatzneubau Witten-Annen Markische Str. 11 58453 Witten	BALHERR Stadtwerke Witten GmbH Westfalenstr. 18-20 58455 Witten	T: 0190 2897167 E: Neubau@Ersatzneubau.de	UNTERSCHRIFT
ZEICHNUNG Übersicht Bemusterung Trennwandsystem/Schrannanlage UG, EG und ZE	PROJEKTNUMMER 29.07.2020	PROJEKTLÄUTUNG GEZECHNET	INDEX
PROJEKTNUMMER 29.07.2020	PROJEKTLÄUTUNG GEZECHNET	INDEX	UNTERSCHRIFT
PROJEKTNUMMER 29.07.2020	PROJEKTLÄUTUNG GEZECHNET	INDEX	UNTERSCHRIFT

Übersicht Erdgeschoss

WM 13

WM 13