




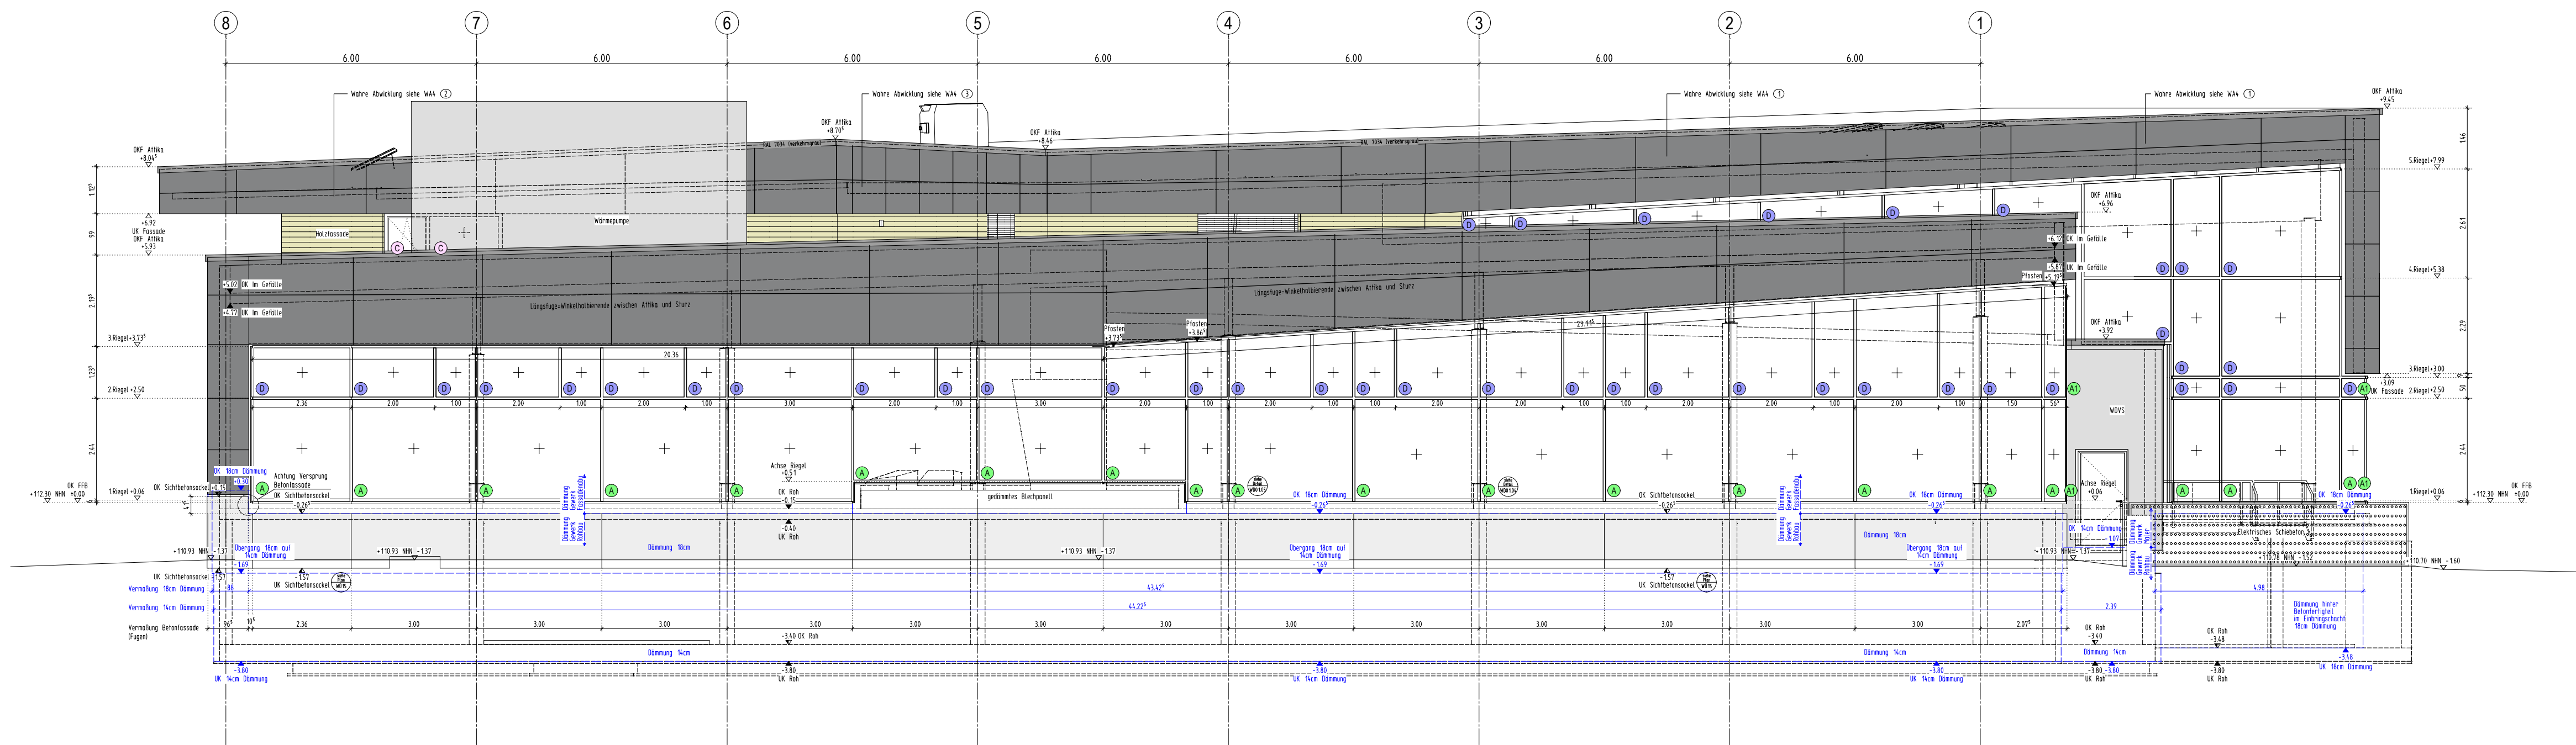


Ansicht Nord

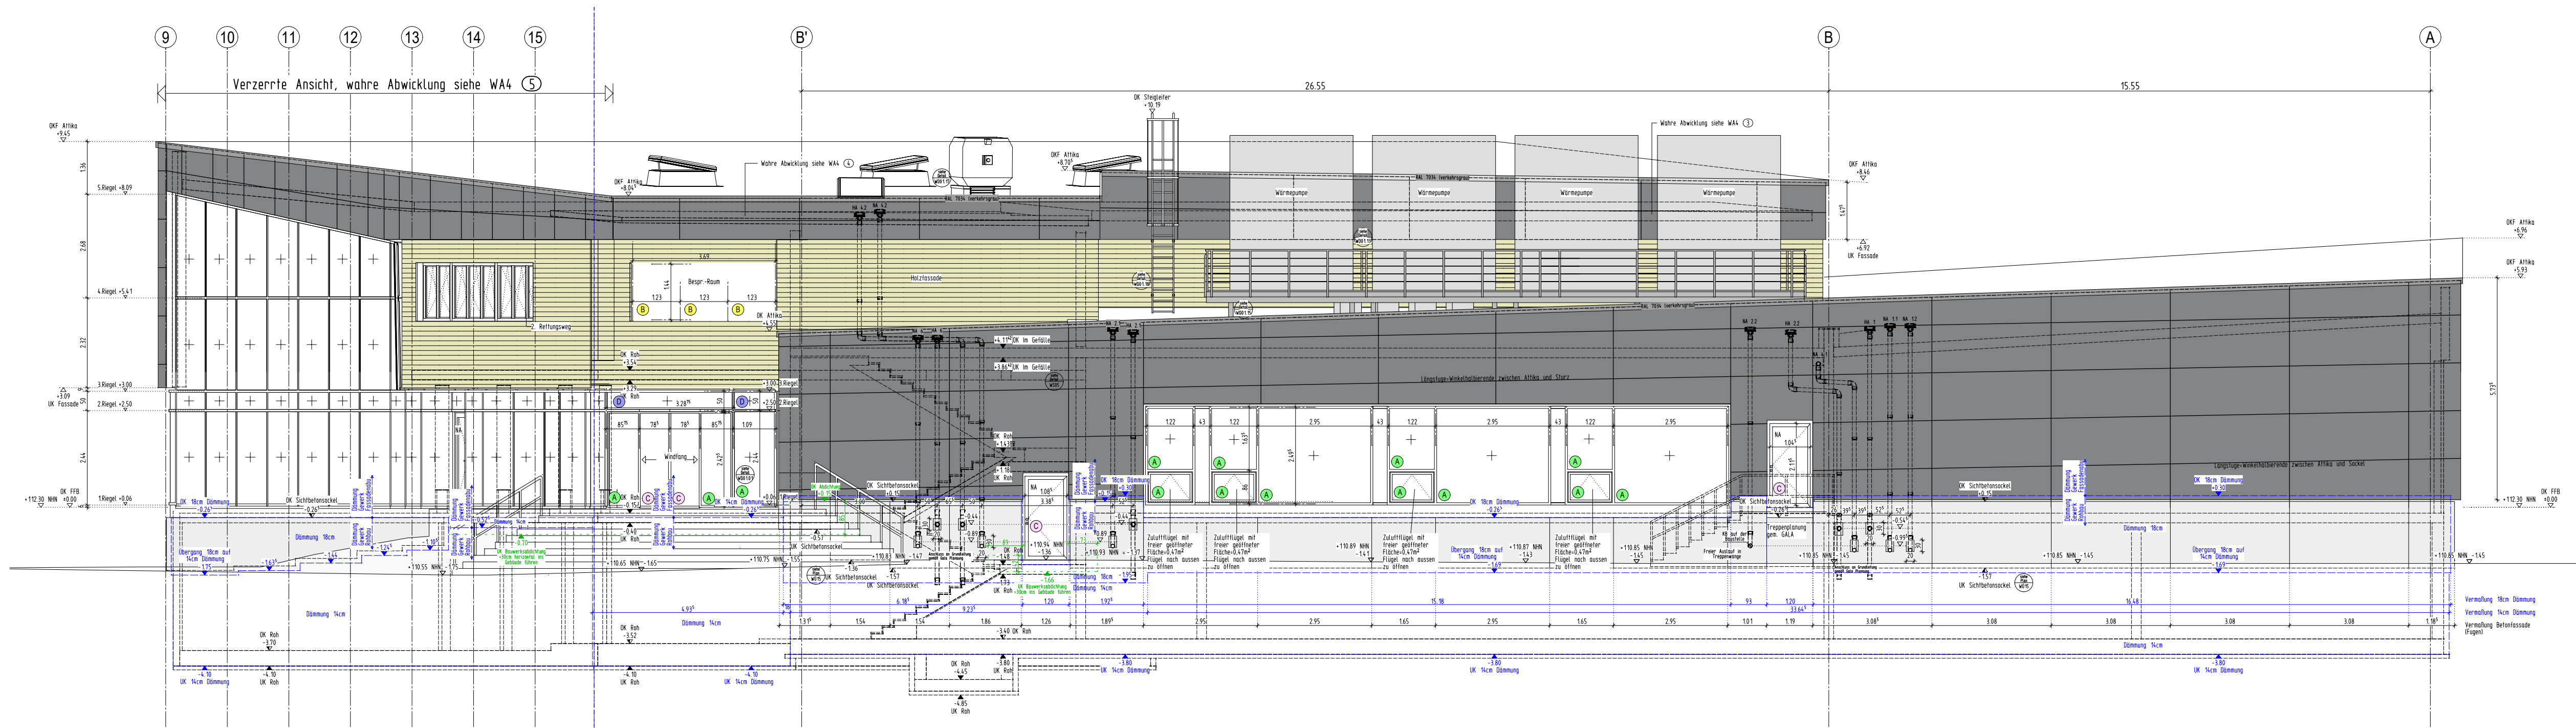

Ansicht Ost

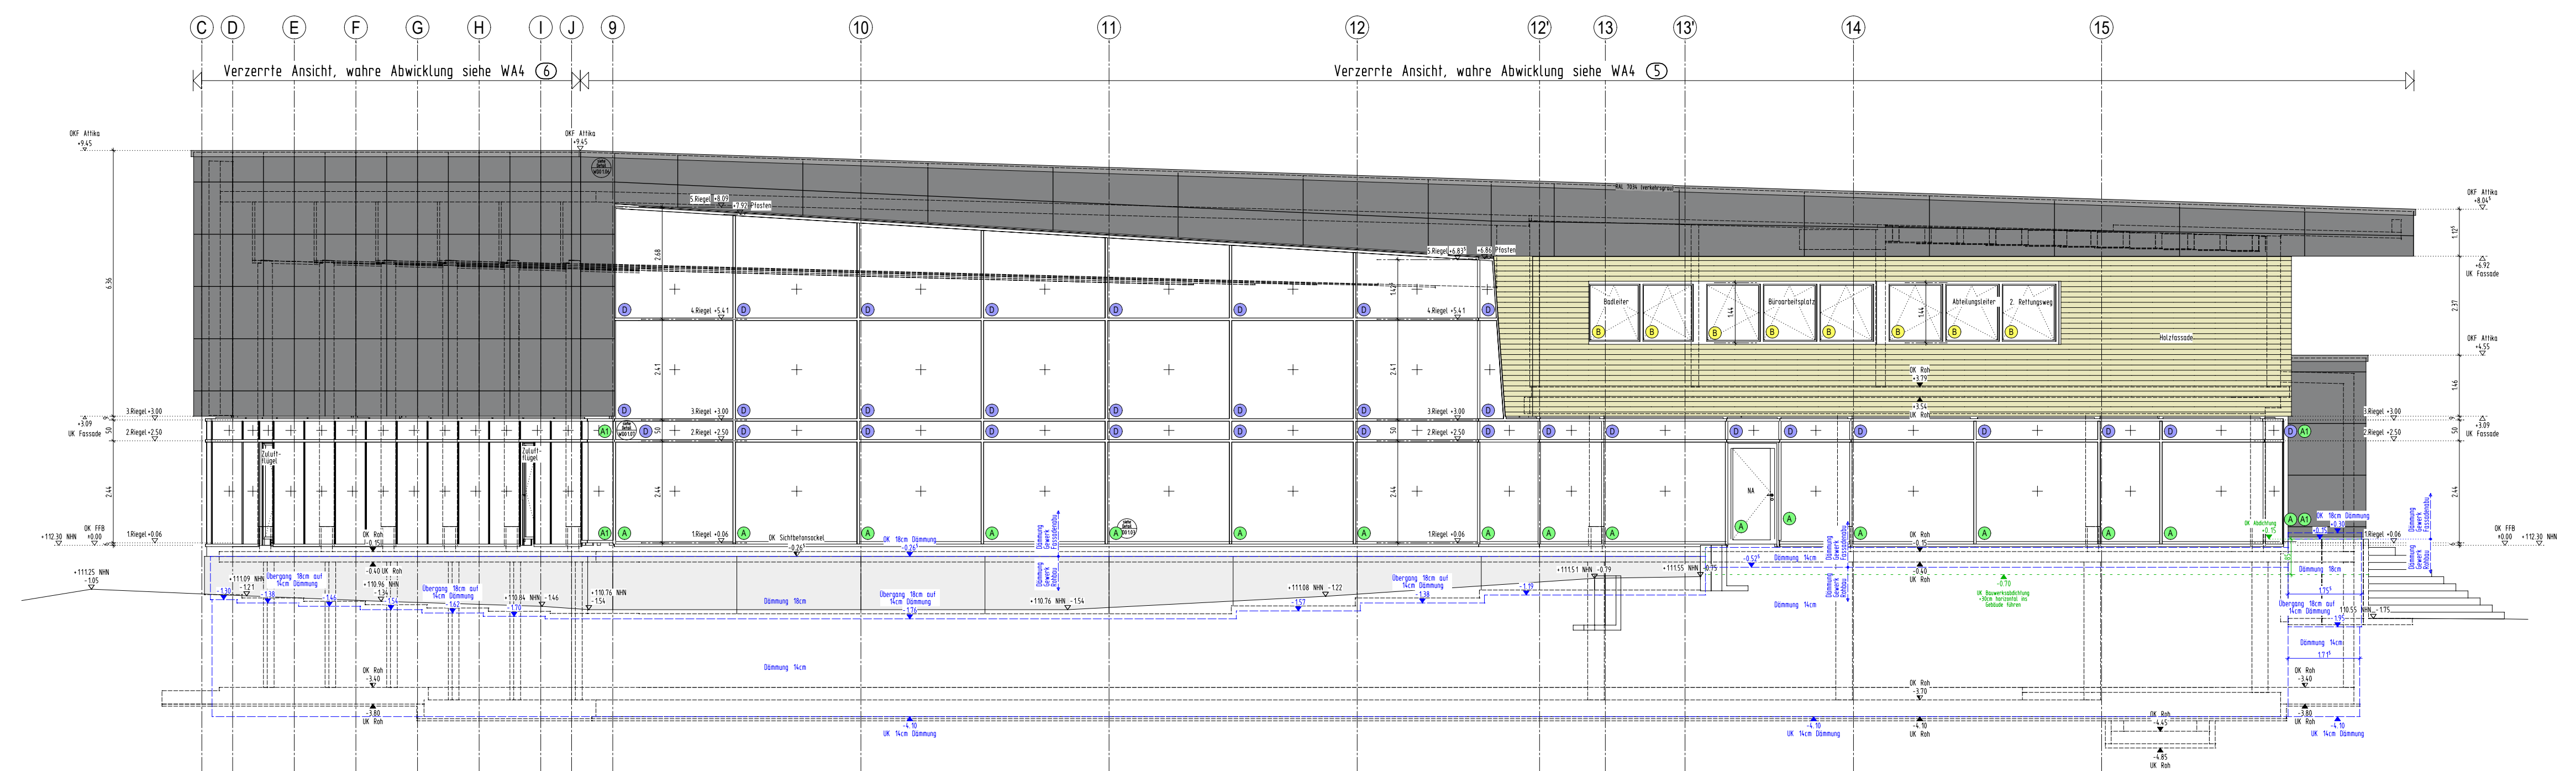

Ansicht Süd

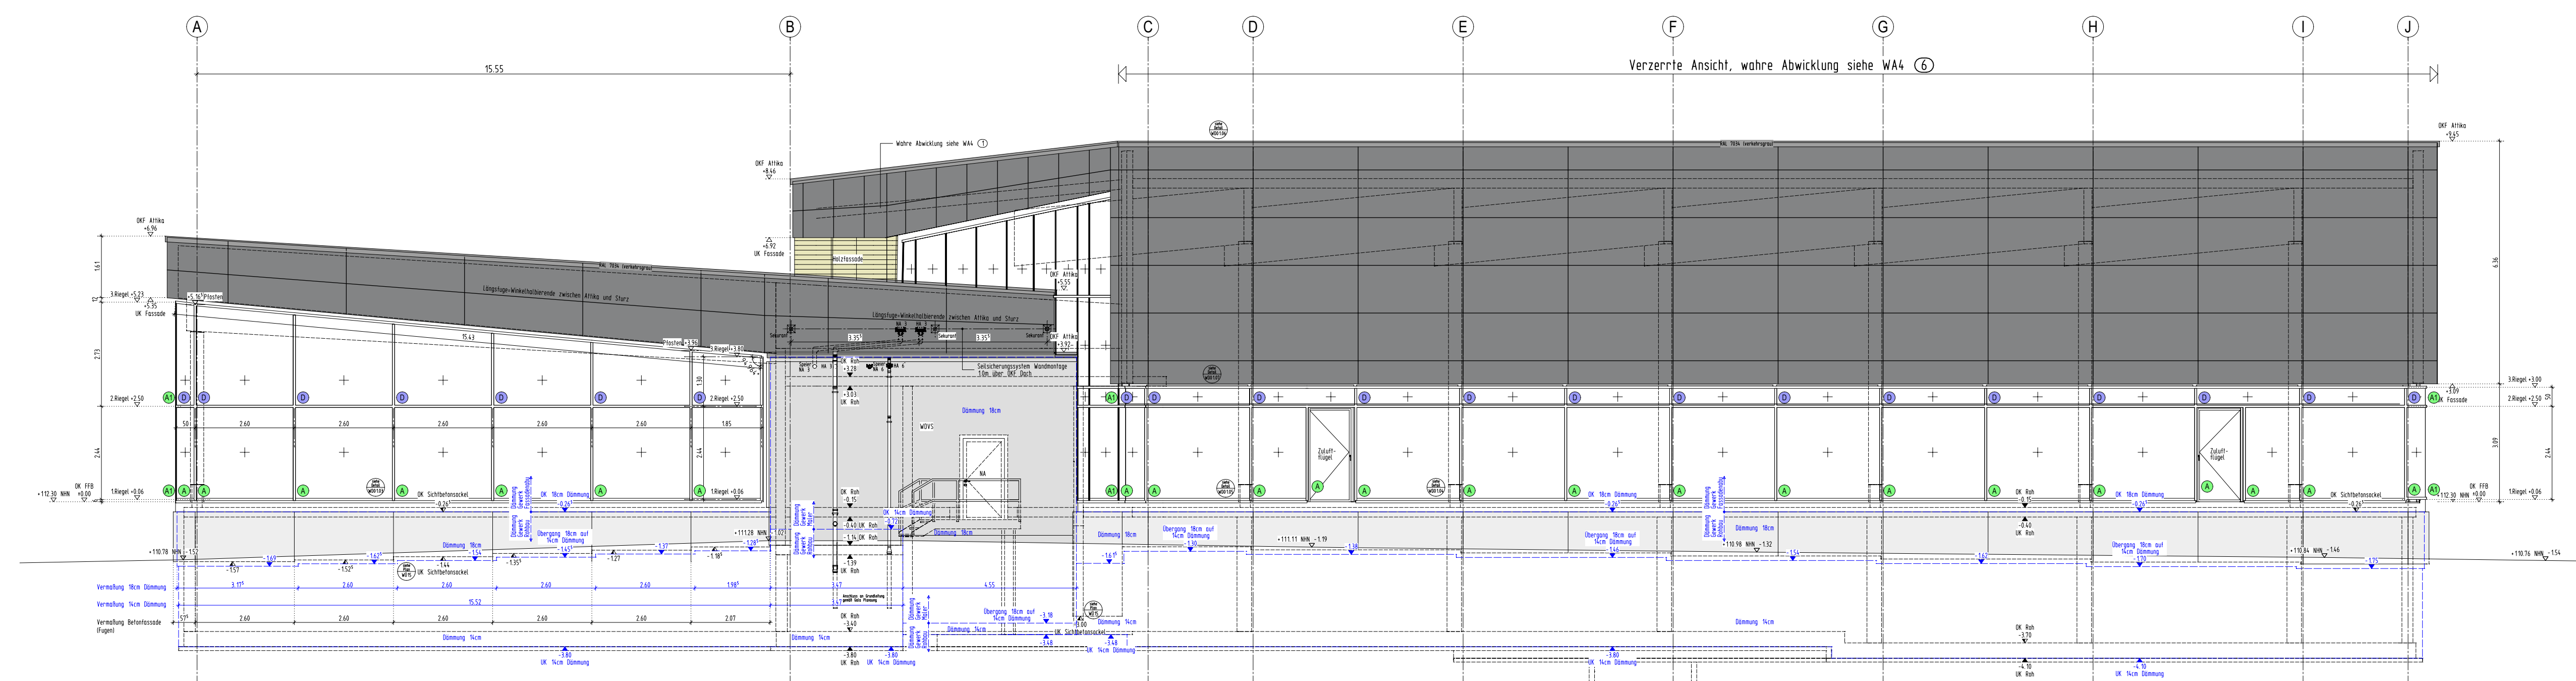

Ansicht West

HINWEIS:
Dieser Plan dient ausschließlich der Übersicht über das komplette Geschloß und entspricht nicht immer der Aktualität.
Für die Bauausführung bitte ausschließlich die entsprechenden 1:50 Ausführungspläne beachten.

INDEX	DATUM	NAM	ÄNDERUNGSVERMERK
5	21.09.20		Stand der Planung (Art und Ort der Änderung des 1:50 Plänen WA1, WAZ entnehmen)
4	11.09.20		Stand der Planung (Art und Ort der Änderung des 1:50 Plänen WA1, WAZ und WAM entnehmen)
3	20.09.20		Stand der Planung (Art und Ort der Änderung des 1:50 Plänen WA1, WAZ und WAM entnehmen)
2	14.07.20		Stand der Planung (Art und Ort der Änderung des 1:50 Plänen WA1 entnehmen)
1	09.07.20		Stand der Planung (Art und Ort der Änderung des 1:50 Plänen WA1 entnehmen)
0	14.04.20		Stand der Planung (Art und Ort der Änderung des 1:50 Plänen WA1, WAZ und WAM entnehmen)

ÜBERSICHTSPLAN

PROJEKT
Hallenbad Ersatzneubau Witten-Annen
Märkische Str. 11
58453 Witten

BAUHERR
Stadtwerke Witten GmbH
Westfalenstr. 18-20
58455 Witten

ARCHITEKT
T. (0160) 2087167
E. Neubaum@stadwerke.de

UNTERSCHRIFT

ZEICHNUNG
Übersicht Ansichten
Nord, Ost, Süd, West

MASSSTAB
1:100

INDEX
5

UNTERSCHRIFT
ÜA1