



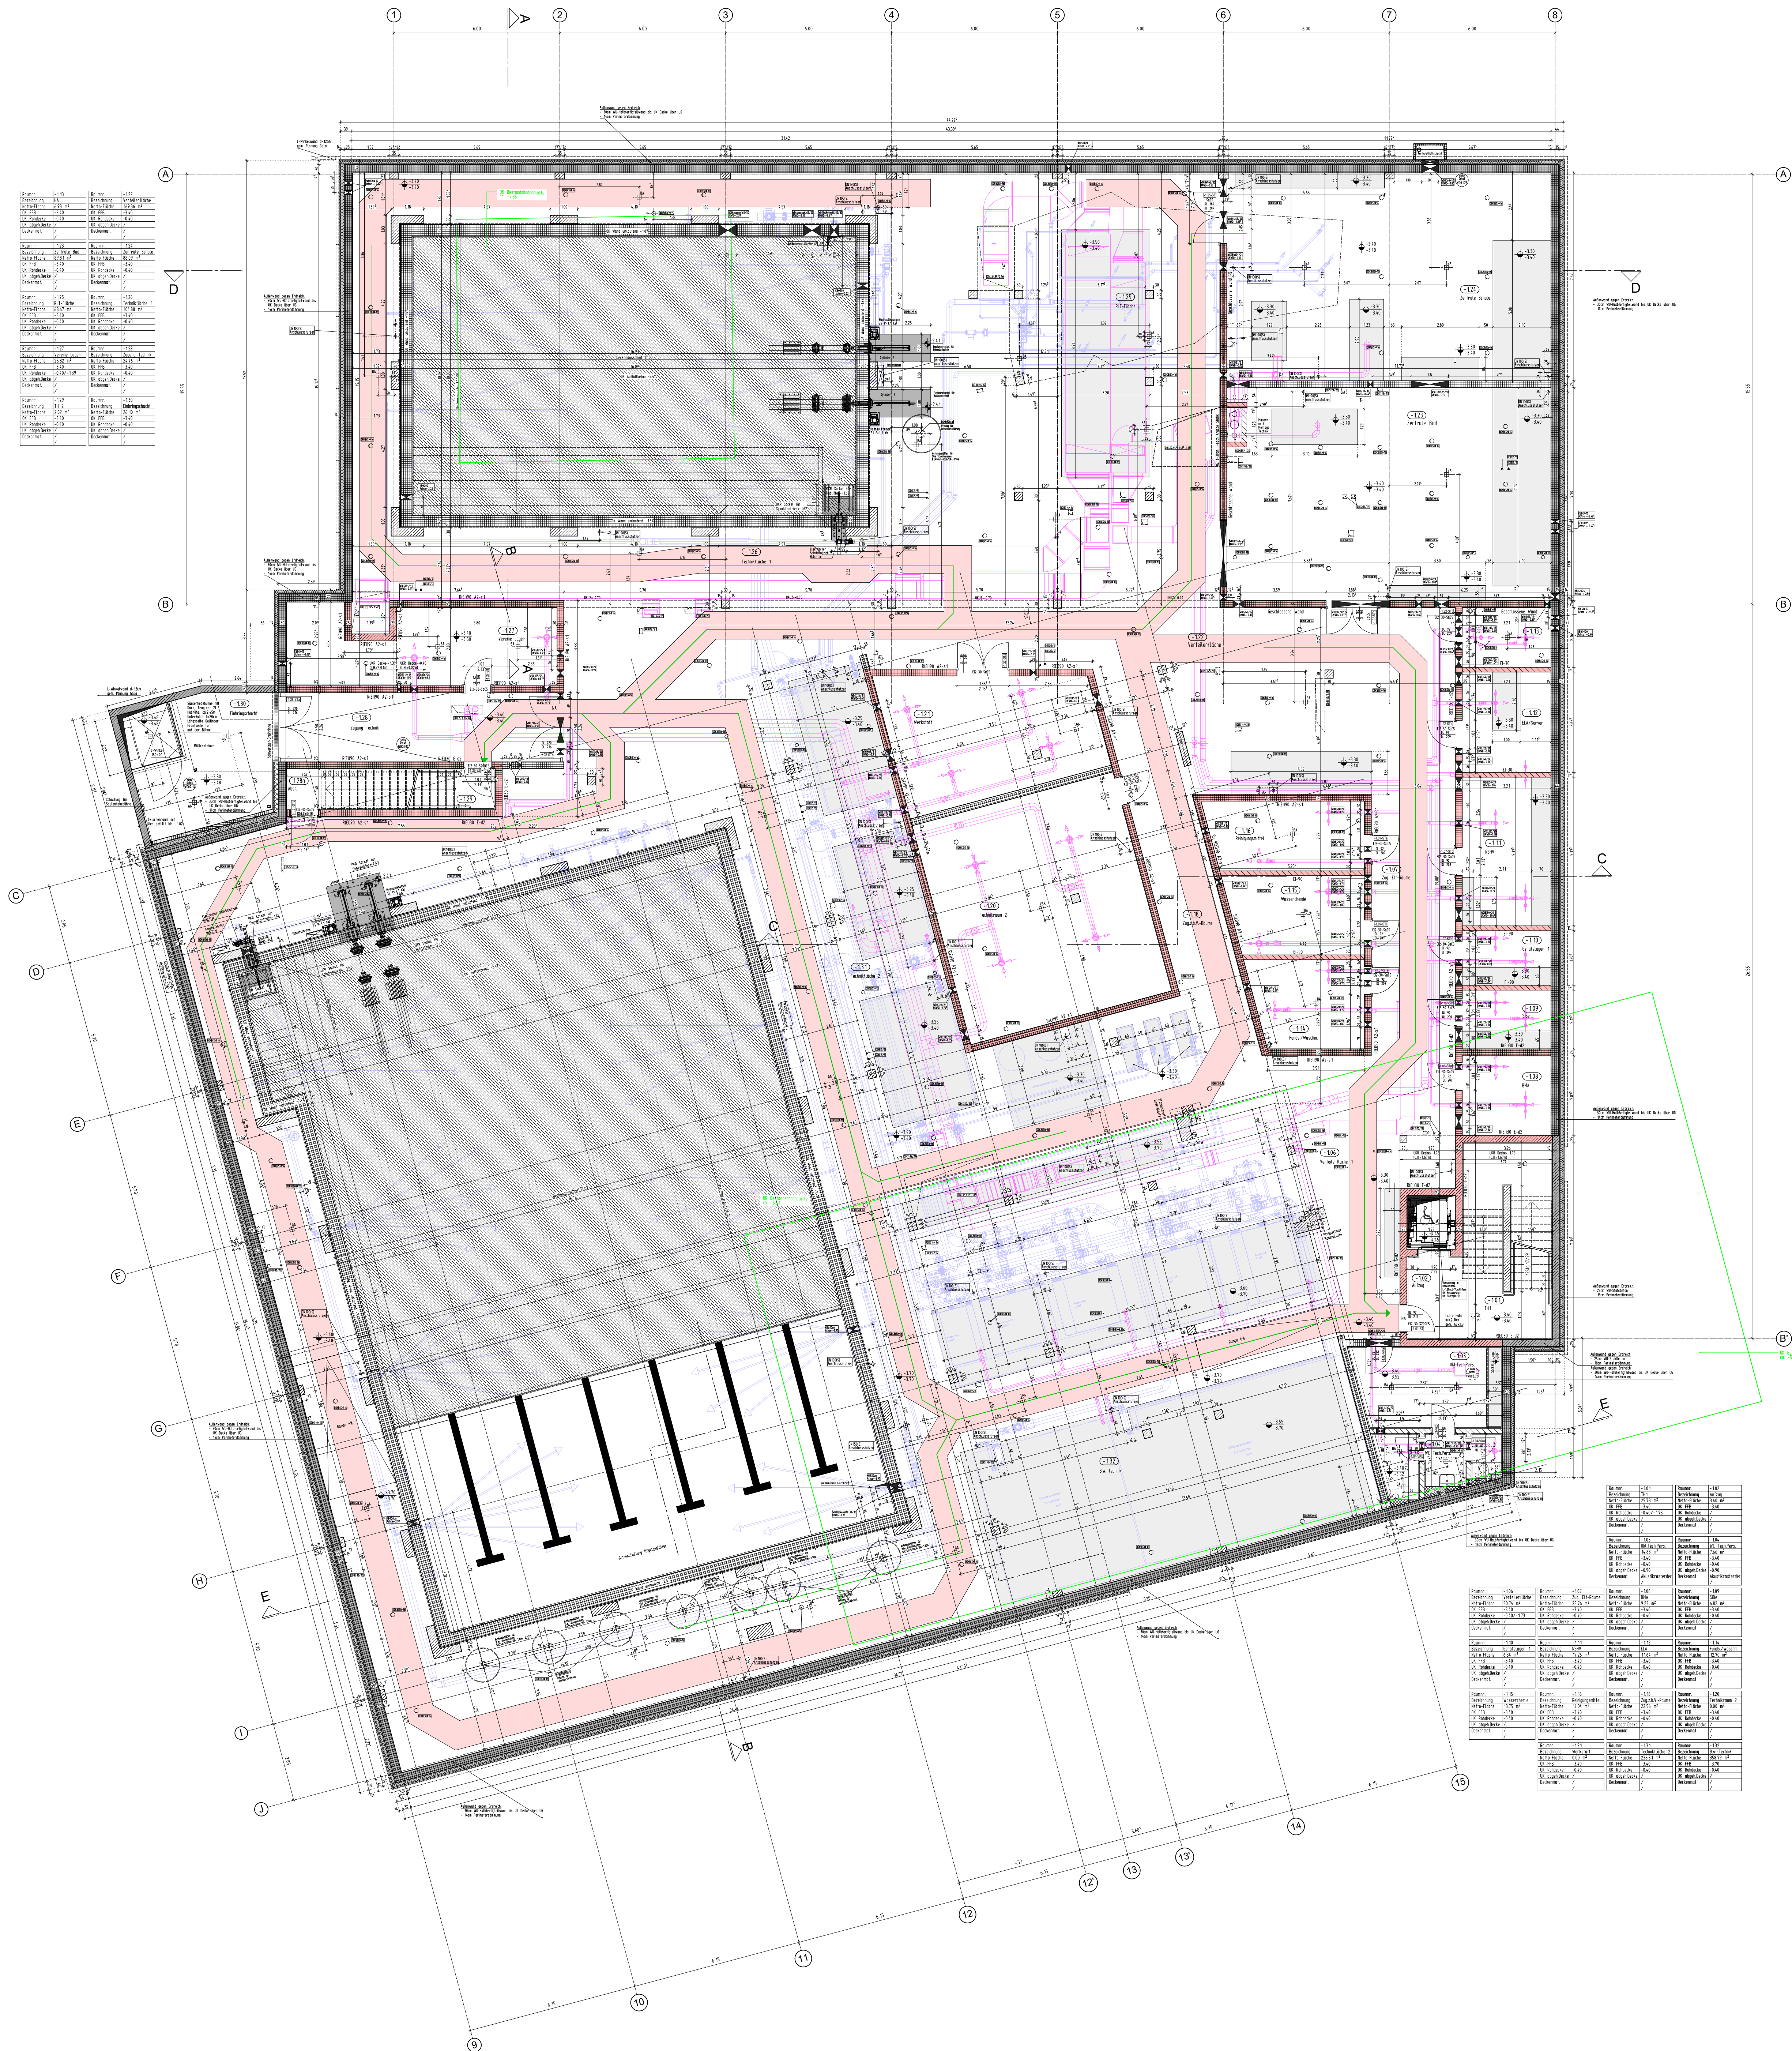

HINWEIS:
Dieser Plan dient ausschließlich der Übersicht über das komplette Geschoss und entspricht nicht immer der Aktualität.
Für die Bauausführung bitte ausschließlich die entsprechenden 1:50 Ausführungspläne beachten.

INDEX	DATUM	NAM	ÄNDERUNGSVERMERK
15	25.09.26		Stand der Planung (Art und Ort der Änderung den 1:50 Plänen WG1 und WG2)
14	23.09.26		Stand der Planung (Art und Ort der Änderung den 1:50 Plänen WG2)
13	31.07.26		Stand der Planung (Art und Ort der Änderung den 1:50 Plänen WG1 und WG2)
12	14.07.26		Stand der Planung (Art und Ort der Änderung den 1:50 Plänen WG1 und WG2)
11	23.06.26		Stand der Planung (Art und Ort der Änderung den 1:50 Plänen WG2)
10	26.05.26		Stand der Planung (Art und Ort der Änderung den 1:50 Plänen WG1 und WG2)
9	27.03.26		Stand der Planung (Art und Ort der Änderung den 1:50 Plänen WG1)
8	24.02.26		Stand der Planung (Art und Ort der Änderung den 1:50 Plänen WG1 und WG2)
7	04.02.26		Stand der Planung (Art und Ort der Änderung den 1:50 Plänen WG1 und WG2)
6	28.01.26		Stand der Planung (Art und Ort der Änderung den 1:50 Plänen WG1 und WG2)
5	21.01.26		Stand der Planung (Art und Ort der Änderung den 1:50 Plänen WG1)
4	17.12.25		Stand der Planung (Art und Ort der Änderung den 1:50 Plänen WG2)
3	10.10.25		Stand der Planung (Art und Ort der Änderung den 1:50 Plänen WG1)
2	08.10.25		Stand der Planung (Art und Ort der Änderung den 1:50 Plänen WG1)
1	15.09.25		Stand der Planung (Art und Ort der Änderung den 1:50 Plänen WG1 und WG2 entnehmen)
0	28.08.25		Stand der Planung (Art und Ort der Änderung den 1:50 Plänen WG1 und WG2 entnehmen)

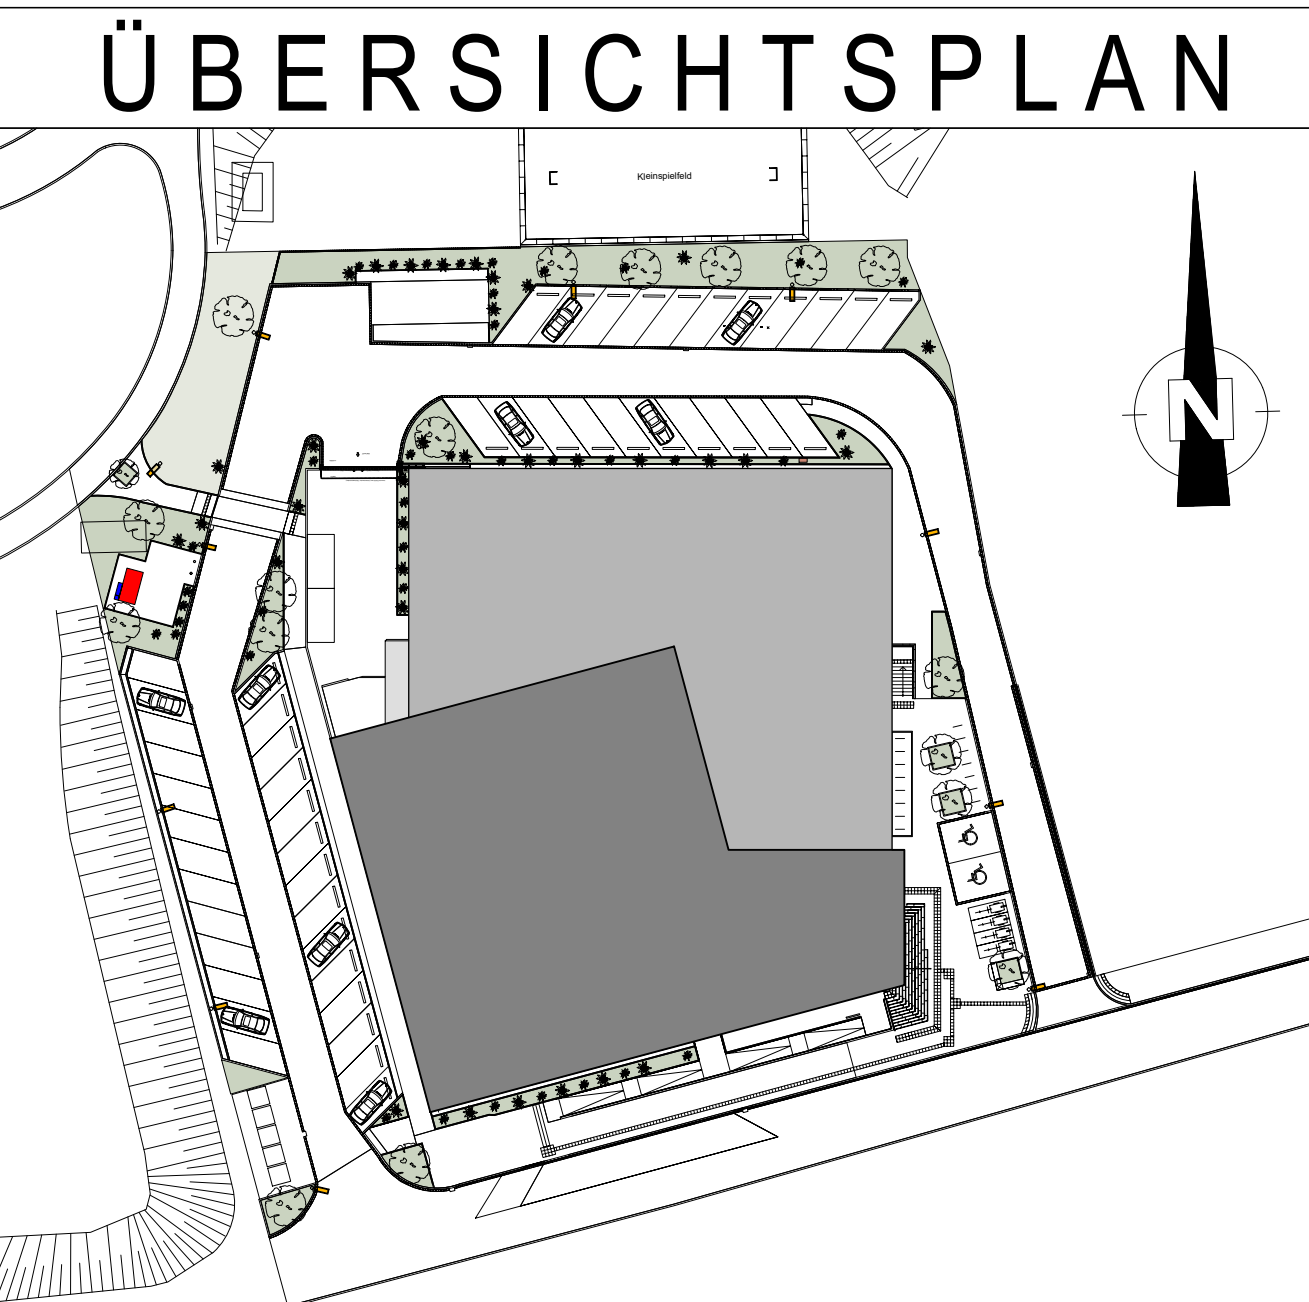

PROJEKT Hallenbad Ersatzneubau Witten-Annen Märkische Str. 11 58453 Witten			
BAUHERR Stadtwerke Witten GmbH Westfalenstr. 18-20 58455 Witten			
T. (0160) 2897167 E. Neubaus@Annen@stadwerke.de		UNTERSCHRIFT	
ARCHITECT			
UNTERSCHRIFT			
ZEICHNUNG UNTERGESCHOSS		+/- 0.00m = NHN NHN +112.300 m	
MASSSTAB 1:100		ZEICHNUNGSNR. Ü1	
PROJEKTNUMMER 26.08.2024		INDEX 15	