
 
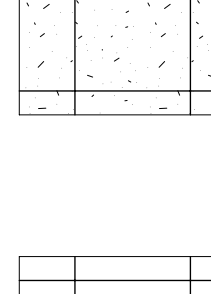
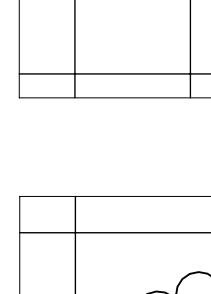
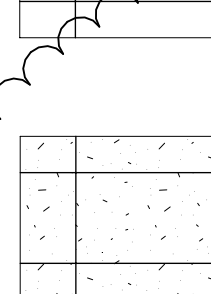


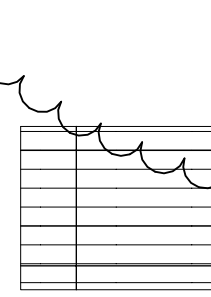

LEGENDE:

DECKEN:

	<p>Akustikdeckendecke: Farbe: weiß RAL 9010 Brandschützendeinfassung A2-s1 d0 Schallabsorptionsgrad $\alpha \geq 0,85$ Lichtleuchte Ø16, gerade Randbohrung mit Dämmnarbe Lichtleuchte 15 kg, ungetriggert, Flies, ggf. gepasst Lichtklasse: 0,15W/m²</p>	<p>Produkt d. Planung Acoustic linear Ø16 R</p>
	<p>Acustikdeckendecke: Farbe: weiß RAL 9010 Eignat 60x60x20mm Brandschützendeinfassung E-2 Schallabsorptionsgrad $\alpha \geq 0,85$ Lichtleuchte Ø16, gerade Randbohrung Rahmenkonstruktion T24 aus Alu mit schmaler Stützleiste Lichtklasse: 0,15W/m²</p>	<p>Produkt d. Planung Trioled Akustik extra fein 0,5mm</p>
	<p>Akustik-Rasterdecke: Farbe: weiß RAL 9010 Format: 60x60x20mm Brandschützendeinfassung E-2 hohe Feuchtheitbeständigkeit bis 95% relative Luftfeuchtigkeit sehr strukturiert, zementgebundene Holzwerk- Leichtmetallplatte mit Hart-Lage gestrichen und unanstrichen beschichtet Lichtklasse: 0,30W/m²</p>	<p>Produkt d. Planung Exophone Focus Dg</p>
	<p>Akustik-Rasterdecke: Farbe: weiß RAL 9010 Format: 60x60x20mm Brandschützendeinfassung E-2 Schallabsorptionsgrad $\alpha \geq 0,85$ Rahmenkonstruktion T24 aus Alu mit schmaler Stützleiste Lichtklasse: 0,15W/m²</p>	<p>Produkt d. Planung Exophone Focus Dg</p>
	<p>Akustik-Rasterdecke: Farbe: weiß RAL 9010 Format: 60x60x20mm Brandschützendeinfassung A2-s1 d0 Schallabsorptionsgrad $\alpha \geq 0,85$ Rahmenkonstruktion T24 aus Alu mit schmaler Stützleiste Lichtklasse: 0,15W/m²</p>	<p>Produkt d. Planung Exophone Focus Dg</p>
	<p>Akustik-Rasterdecke: Farbe: weiß RAL 9010 Format: 60x60x20mm Brandschützendeinfassung E-2 Schallabsorptionsgrad $\alpha \geq 0,85$ hohe Feuchtheitbeständigkeit bis 95% relative Luftfeuchtigkeit Rahmenkonstruktion T24 aus Alu mit schmaler Stützleiste Lichtklasse: 0,15W/m²</p>	<p>Produkt d. Planung Exophone Focus Dg</p>

[illegible][illegible]

Deckenausschnitte dürfen nur nach Freigabe und Vorlage der Datenblätter der entsprechenden Einbauteile ausgeführt werden.