


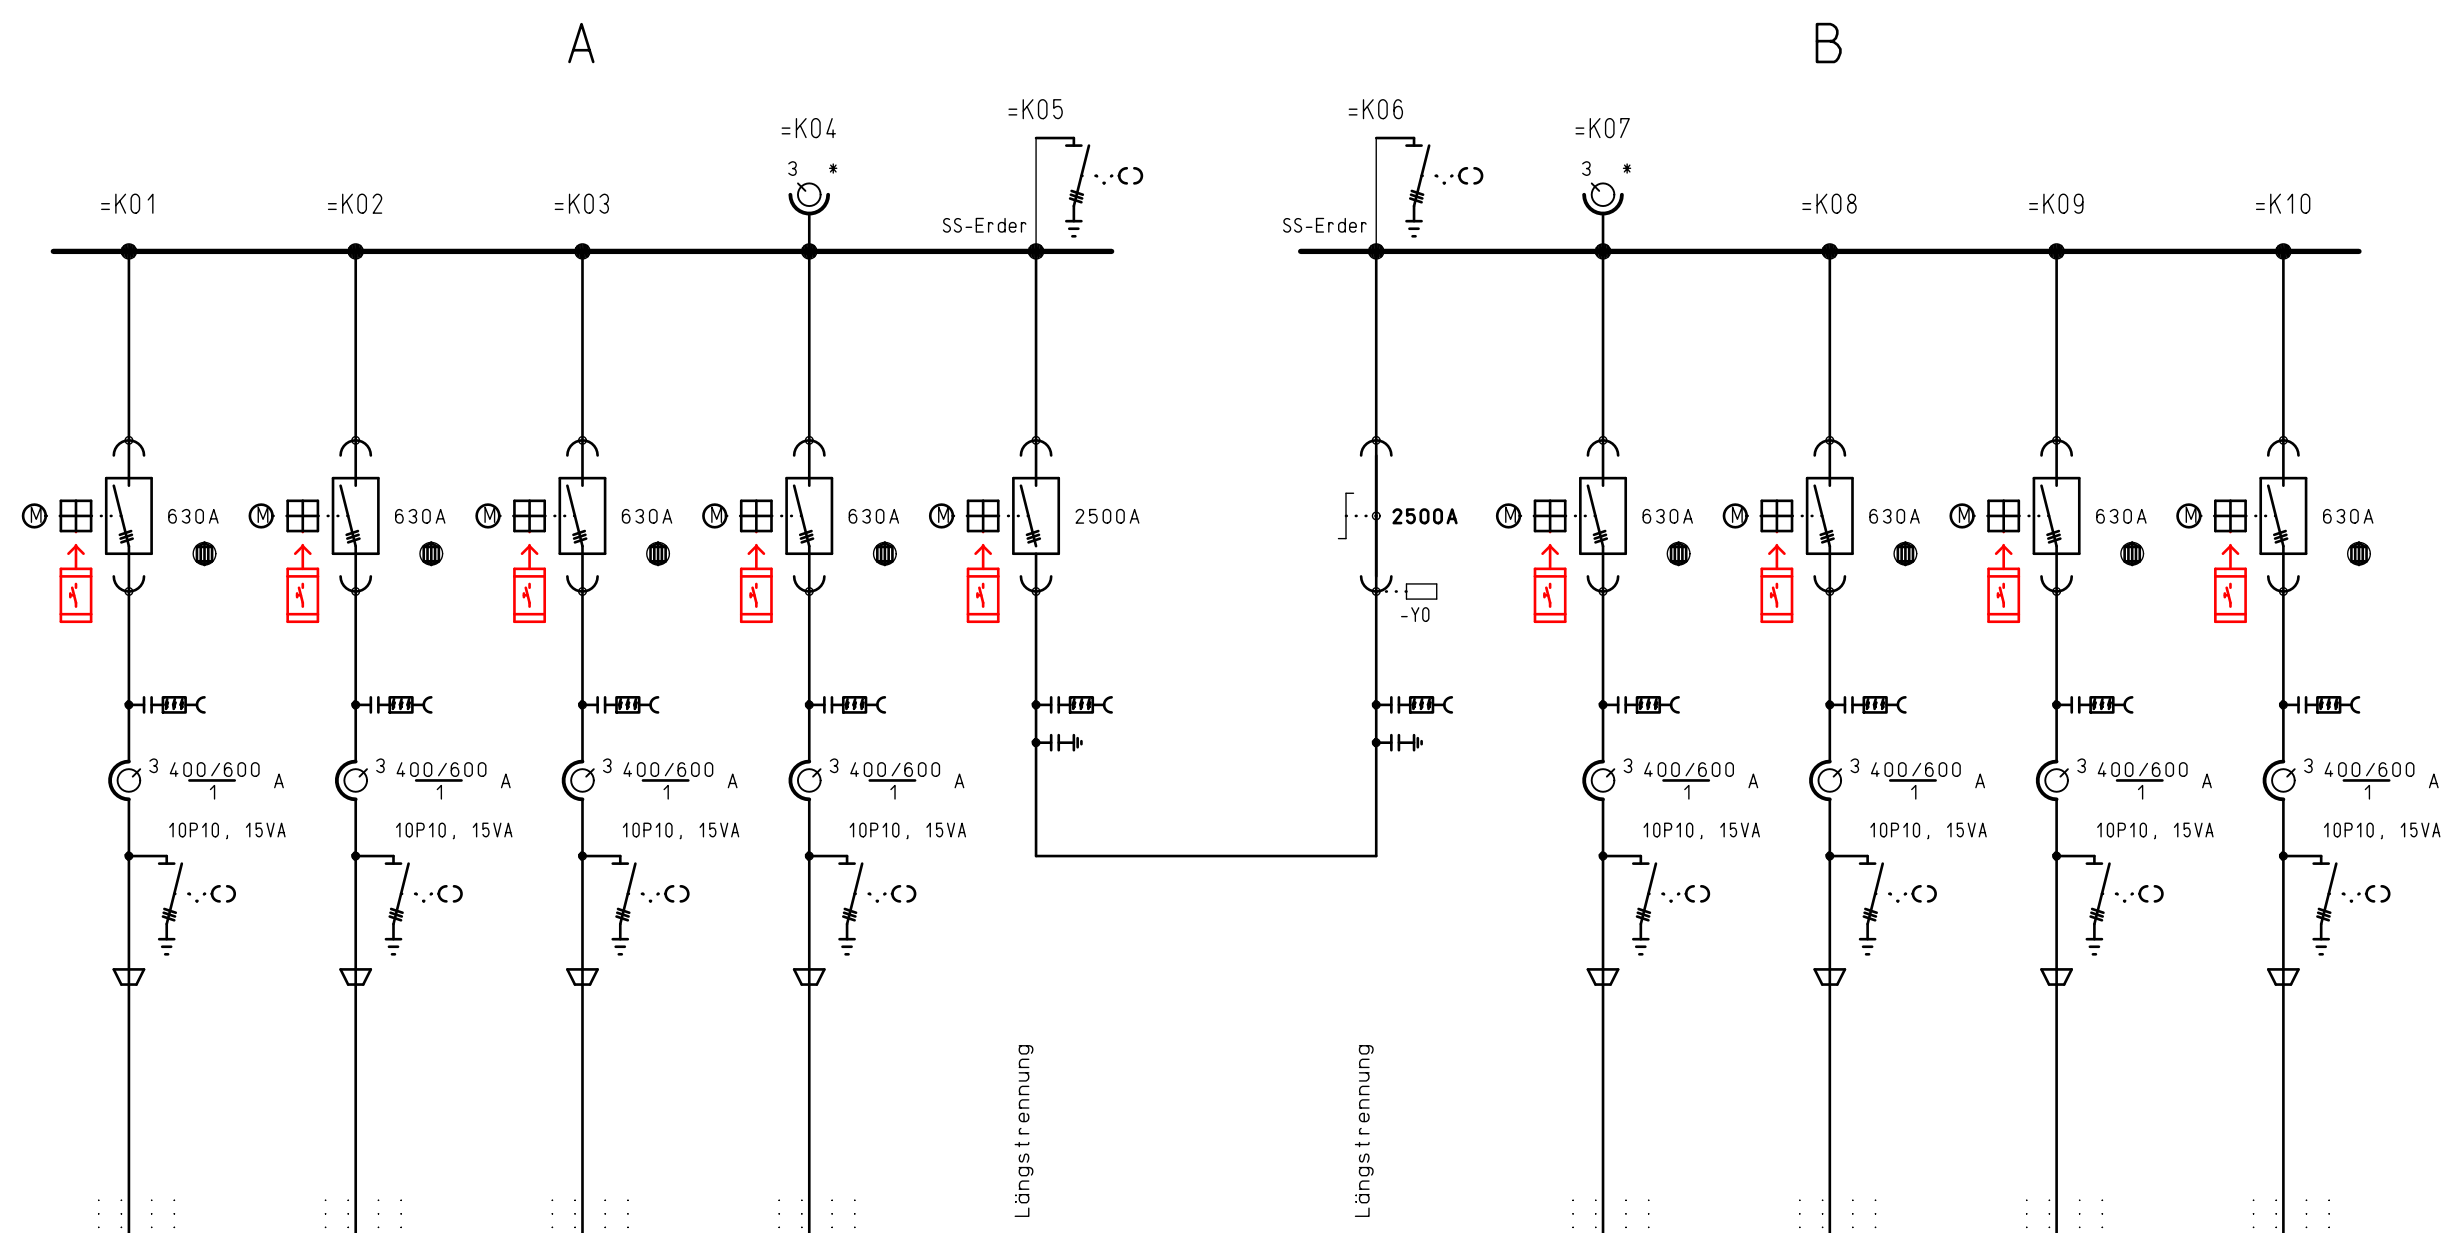

$$\star \frac{10000}{\sqrt{3}} / \frac{100}{\sqrt{3}} \text{ KI. 1,30VA}$$

! Achtung Fernsteuerung !

- Distanz-Schutz
- ▼ UMZ-Schutz
- ▽ UMZ-RI

Zeichenbuero														
Gez.: Harbott														
Dat.: 14.09.26	A	0	2	1	0	0	0	0	6	5	0	0	6	2
Gedend.: Harbott	1	2	3	4	5	6	7	8	9	10	11	12	13	14
Dat.: 15.09.26														
Gepr.: Böwing														
Dat.: 15.09.26														
	Mittelspannungsprovisorium													

Stadtwerke
Bochum|Netz

ABTEILUNG N-PB