




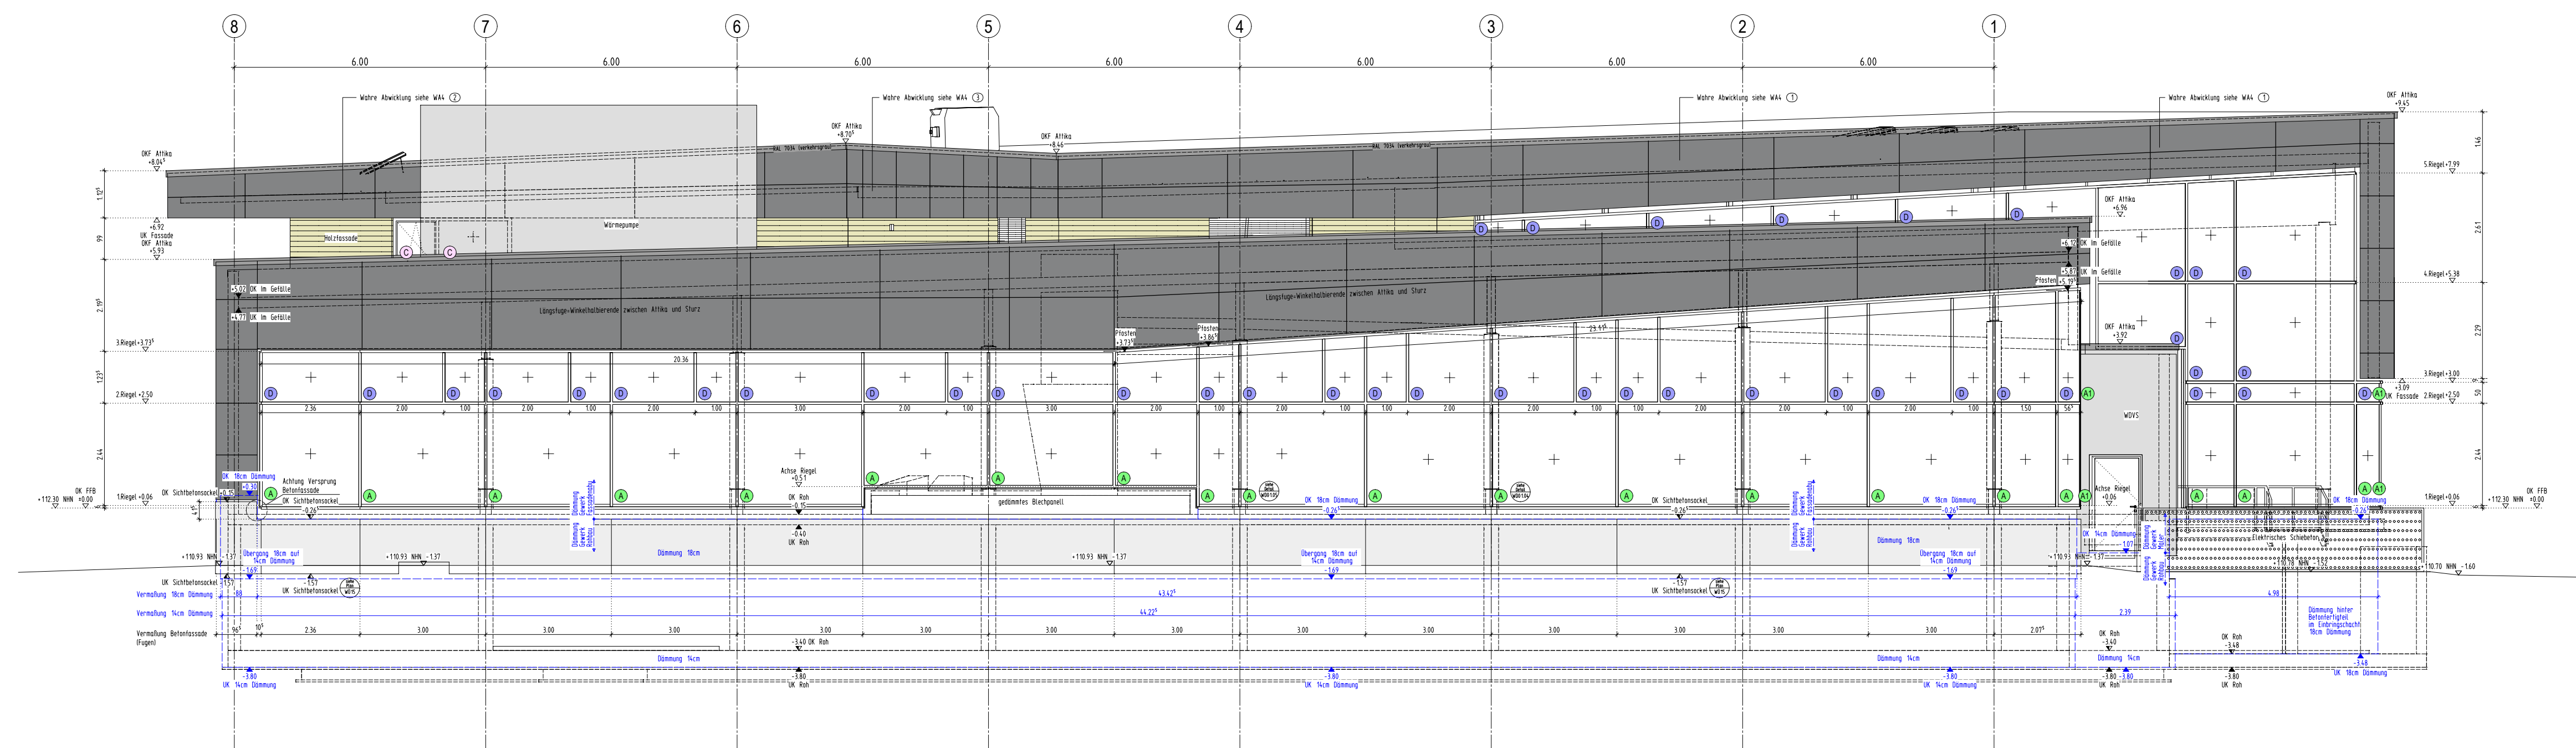


Ansicht Nord

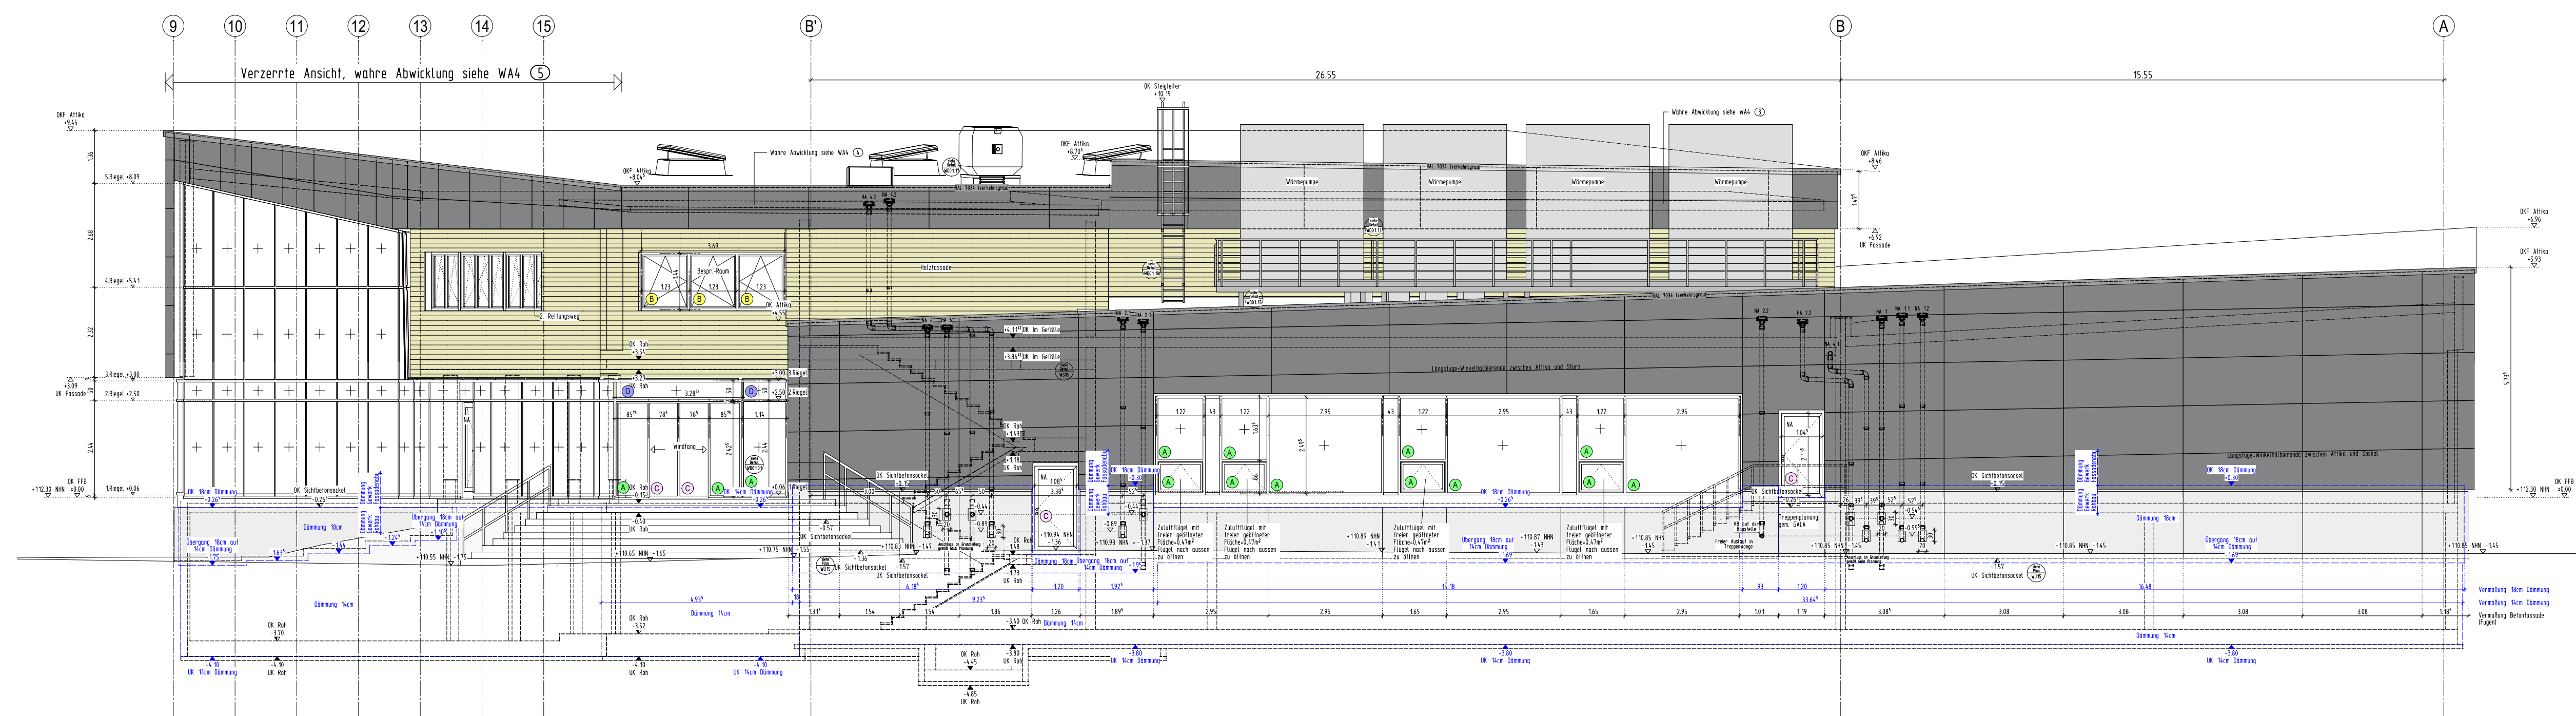

Ansicht Ost

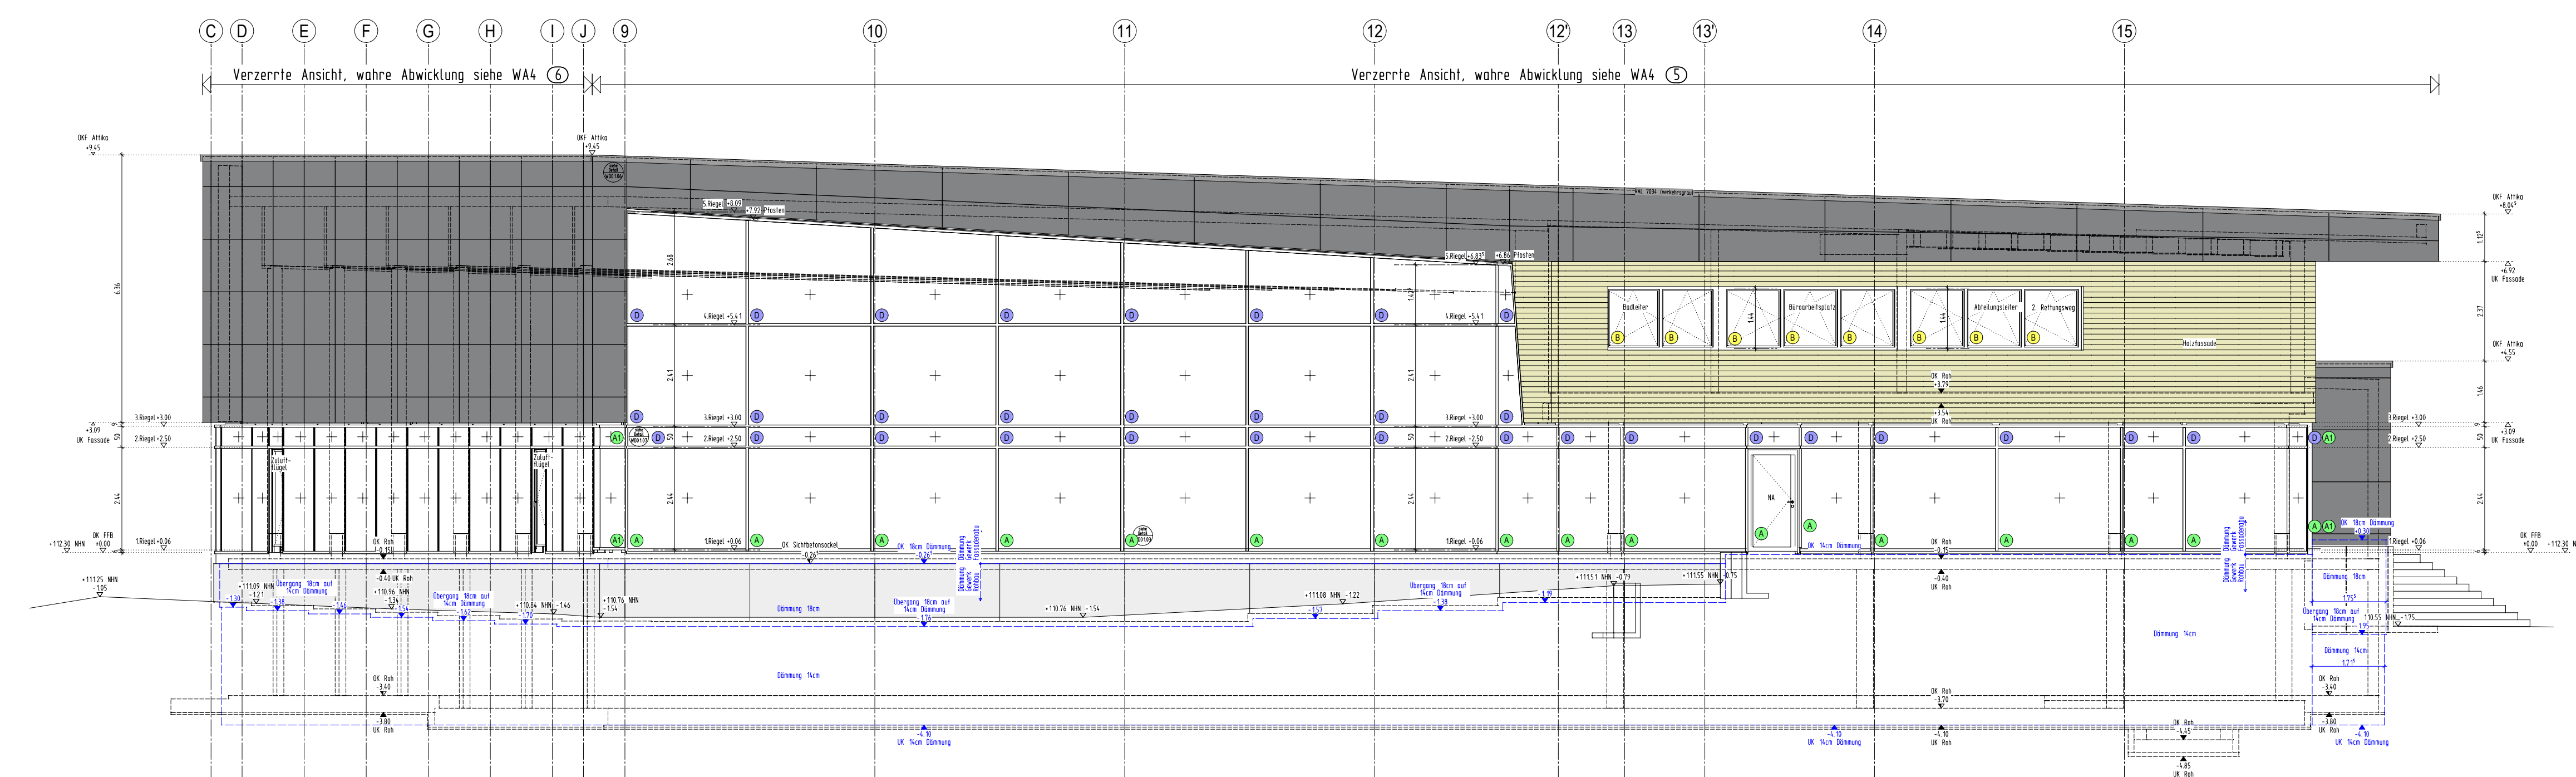


Ansicht Süd

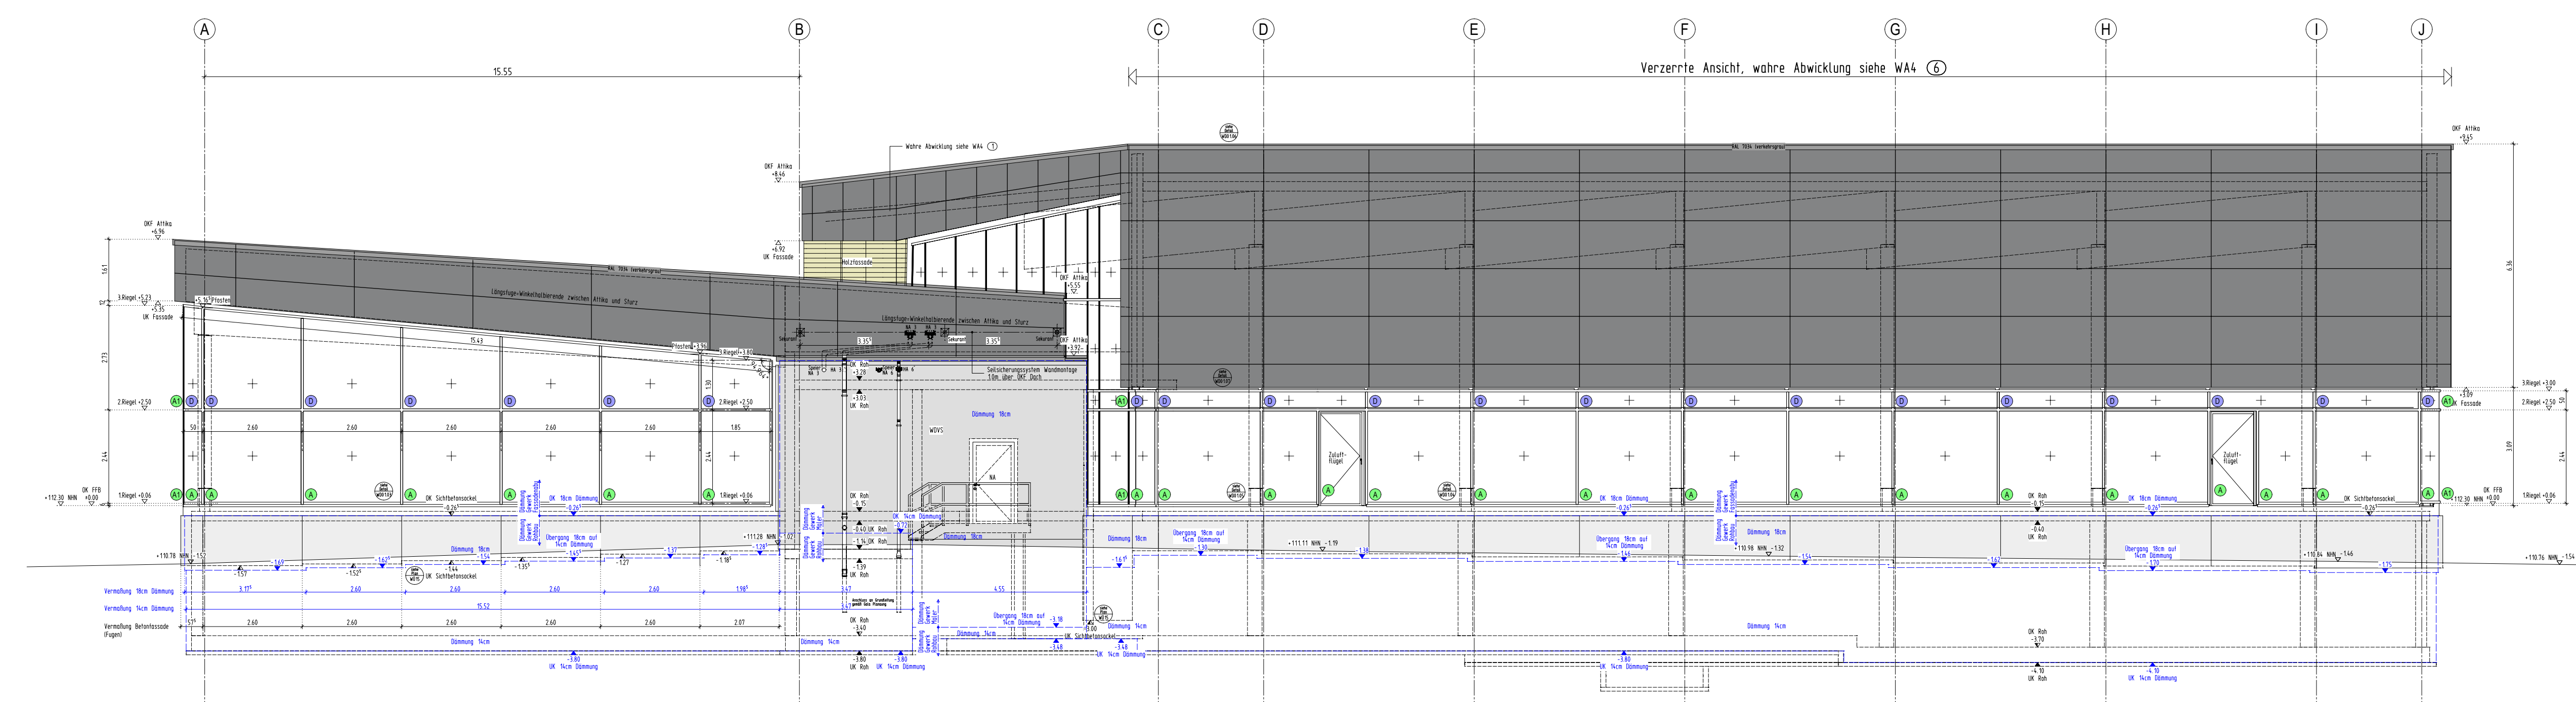

Ansicht West

HINWEIS:
Dieser Plan dient ausschließlich der Übersicht über das komplette Geschoß und entspricht nicht immer der Aktualität.
Für die Bauausführung bitte ausschließlich die entsprechenden 1:50 Ausführungspläne beachten.

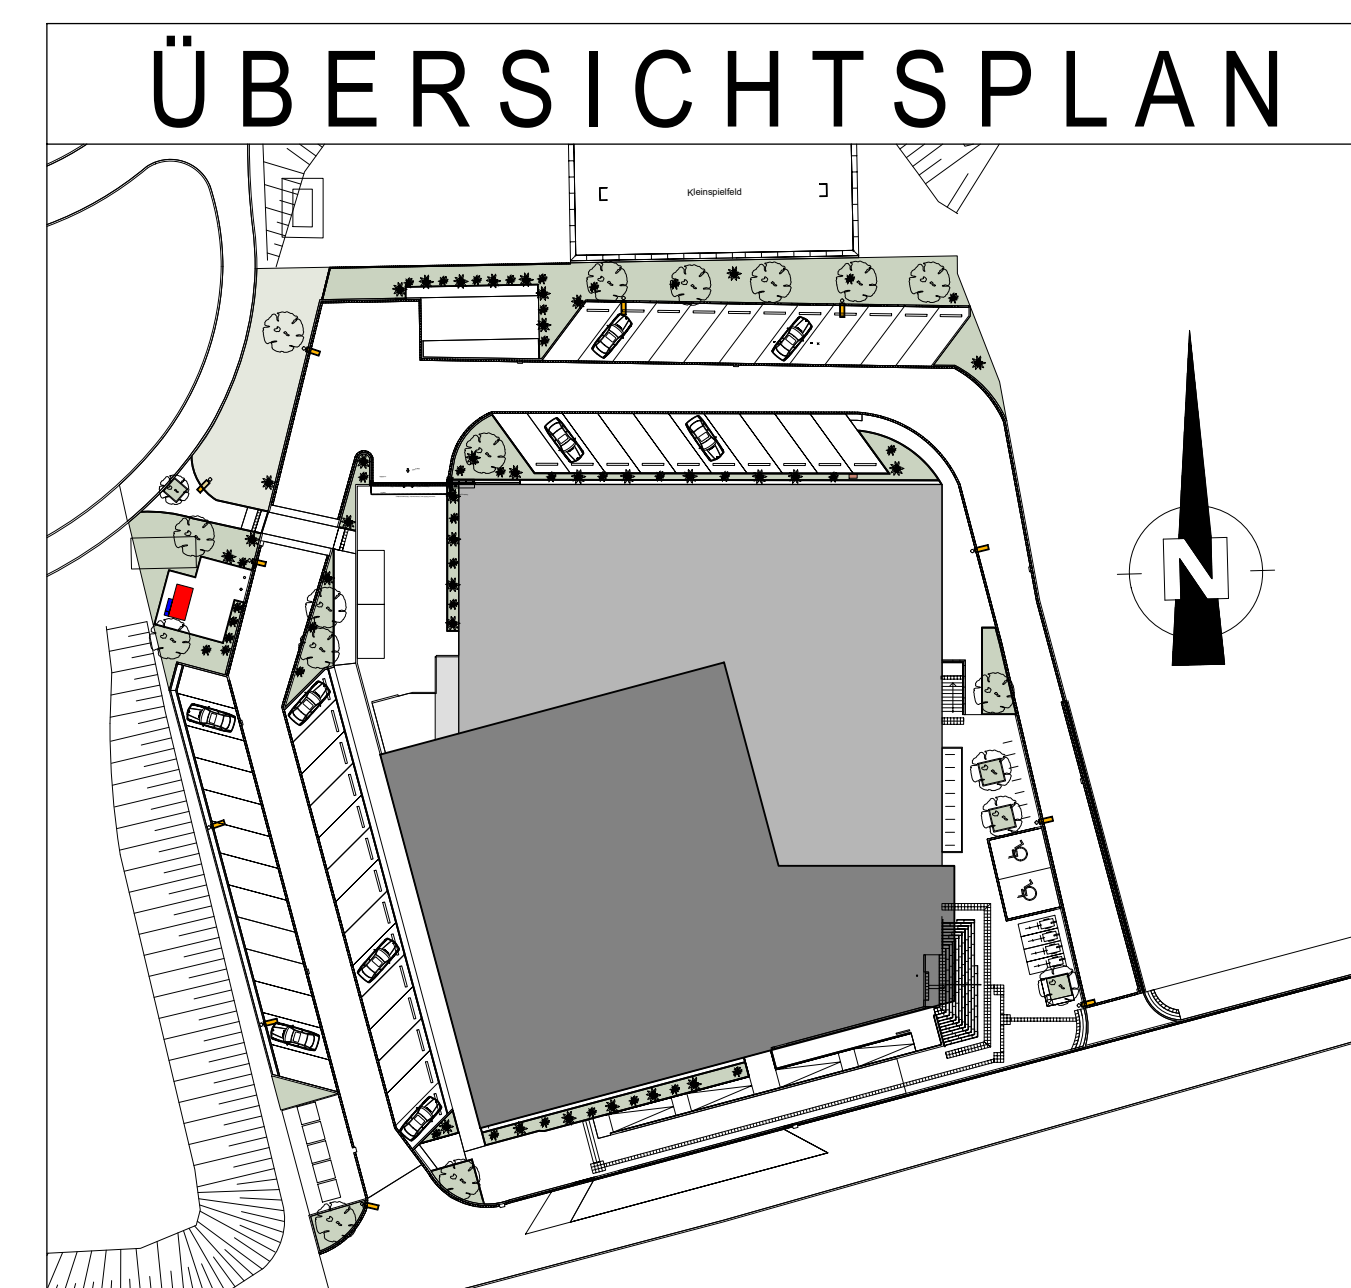[illegible]

PROJEKT					
Hallenbad Ersatzneubau Witten-Annen Märkische Str. 11 58455 Witten					
BAUHERR					
Stadtwerke Witten GmbH Westfalenstr. 18-20 58455 Witten					
T (0160) 2897167 E Neubad@Annem@stadtwerke.de					
ARCHITEKT					
UNTERSCHRIFT					
UNTERSCHRIFT					
ZEICHNUNG					
Übersicht Ansichten Nord, Ost, Süd, West			+/- 0.00m = NHN NHN +112.300 m		
MASSSTAB			1:100		
PROJEKTNUMMER			ERSTELLDATUM		
14.04.2025			PROJEKTLEITUNG		
GEZEICHNET			INDEX		
			4		
			ZEHCHNUNGSNR.		
			ÜA1		