



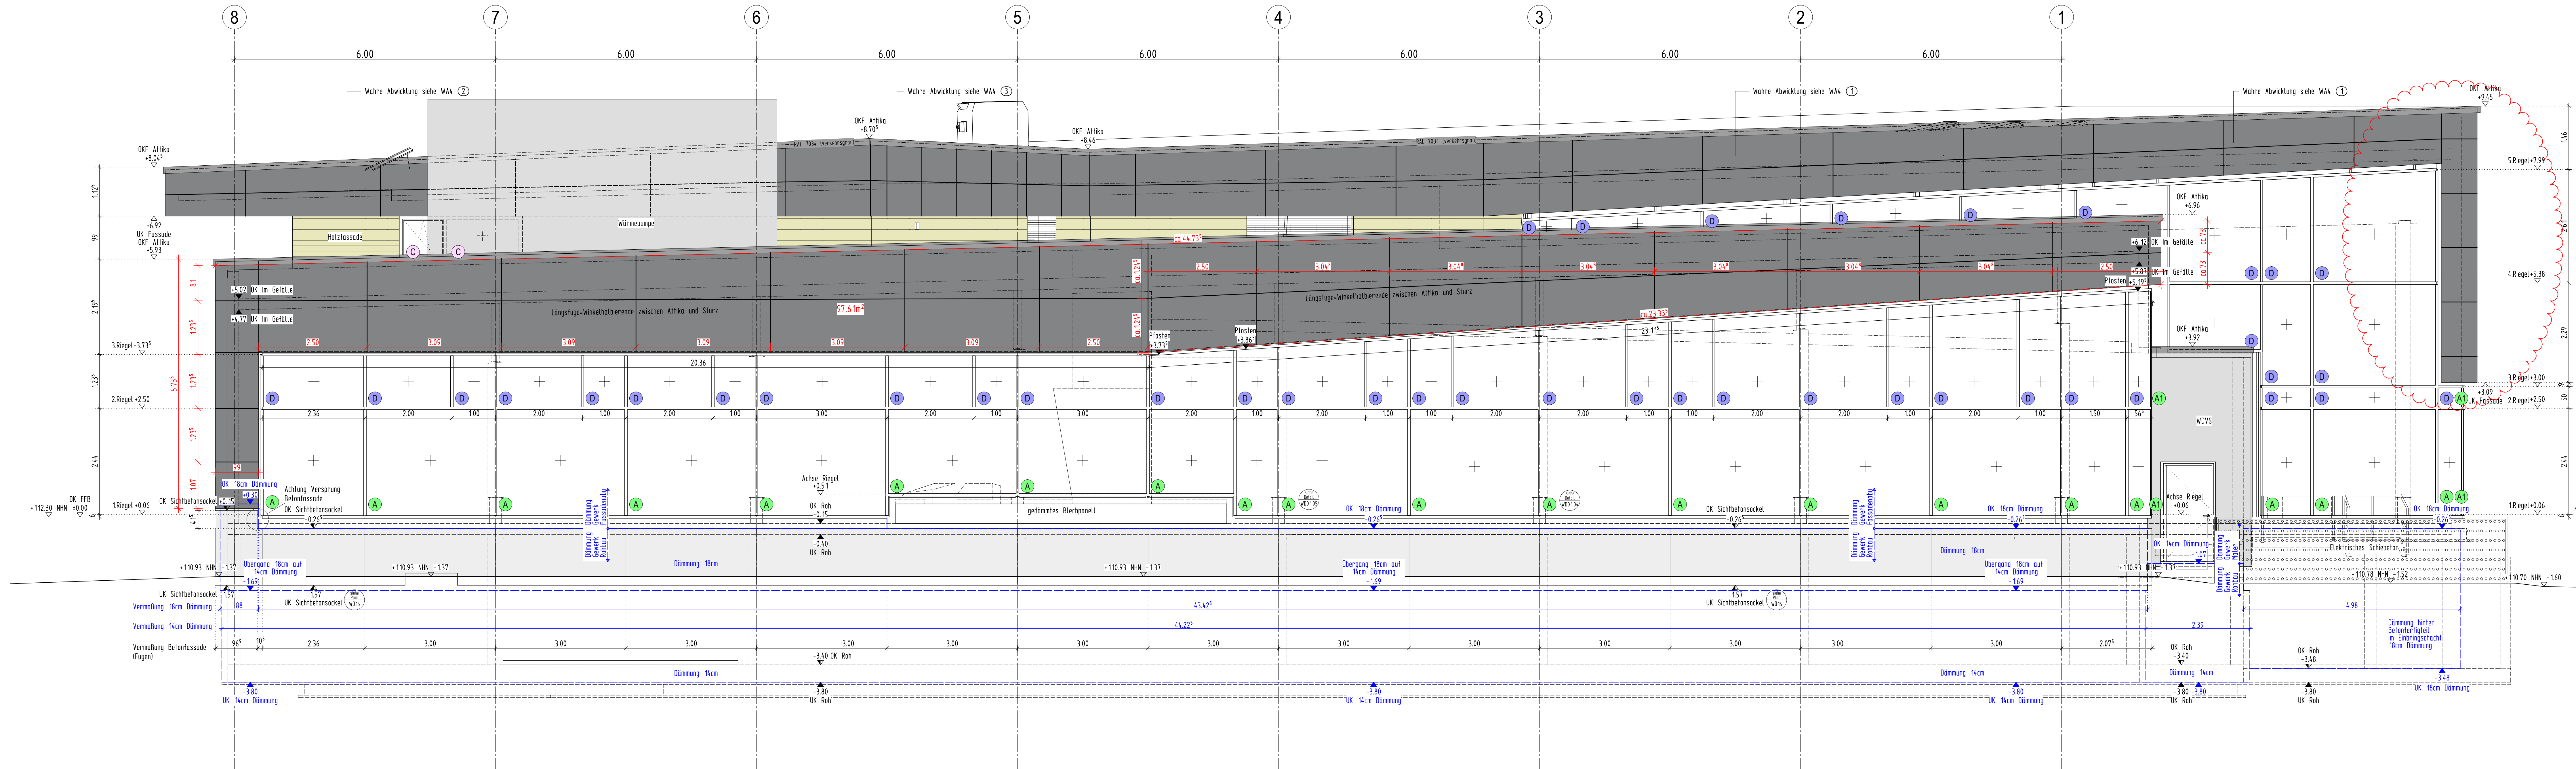

Ansicht Nord

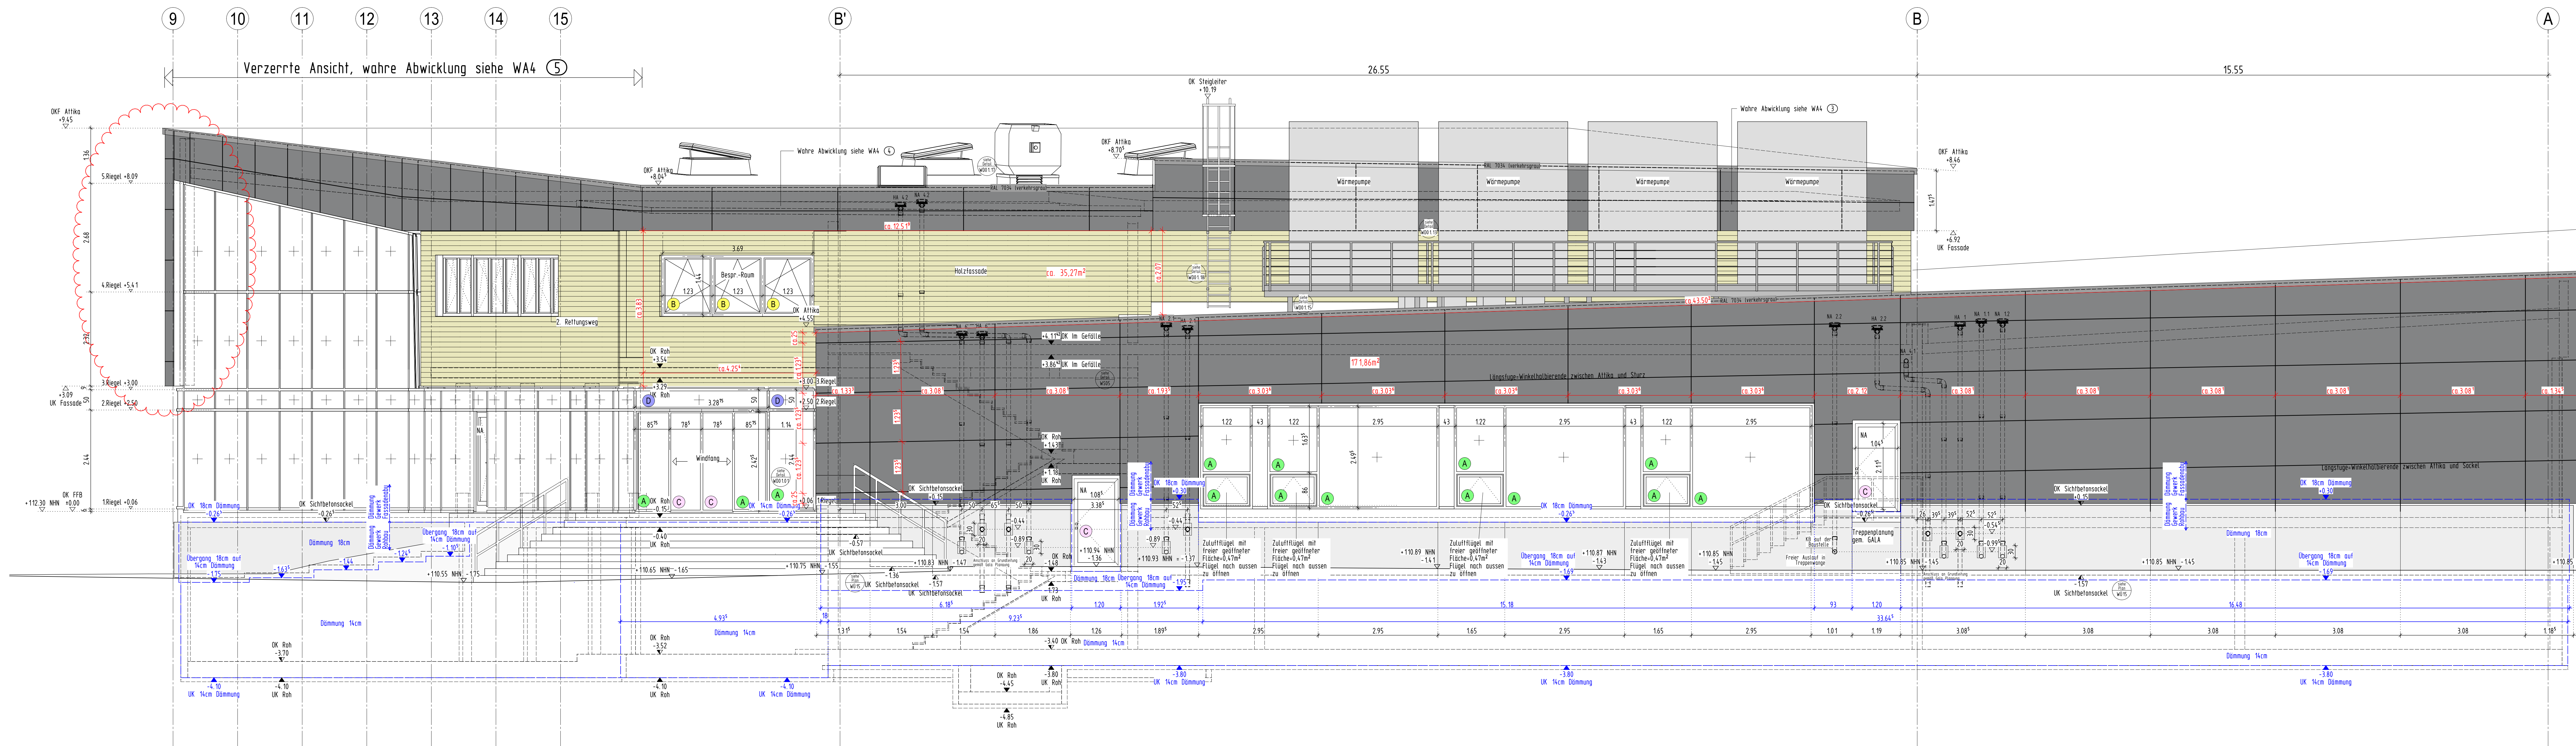

Ansicht Ost










Fassadenbekleidung:

- Holzfasade
- PV-Modul
- Faserzementplatte
- WDVS
- Schibeton

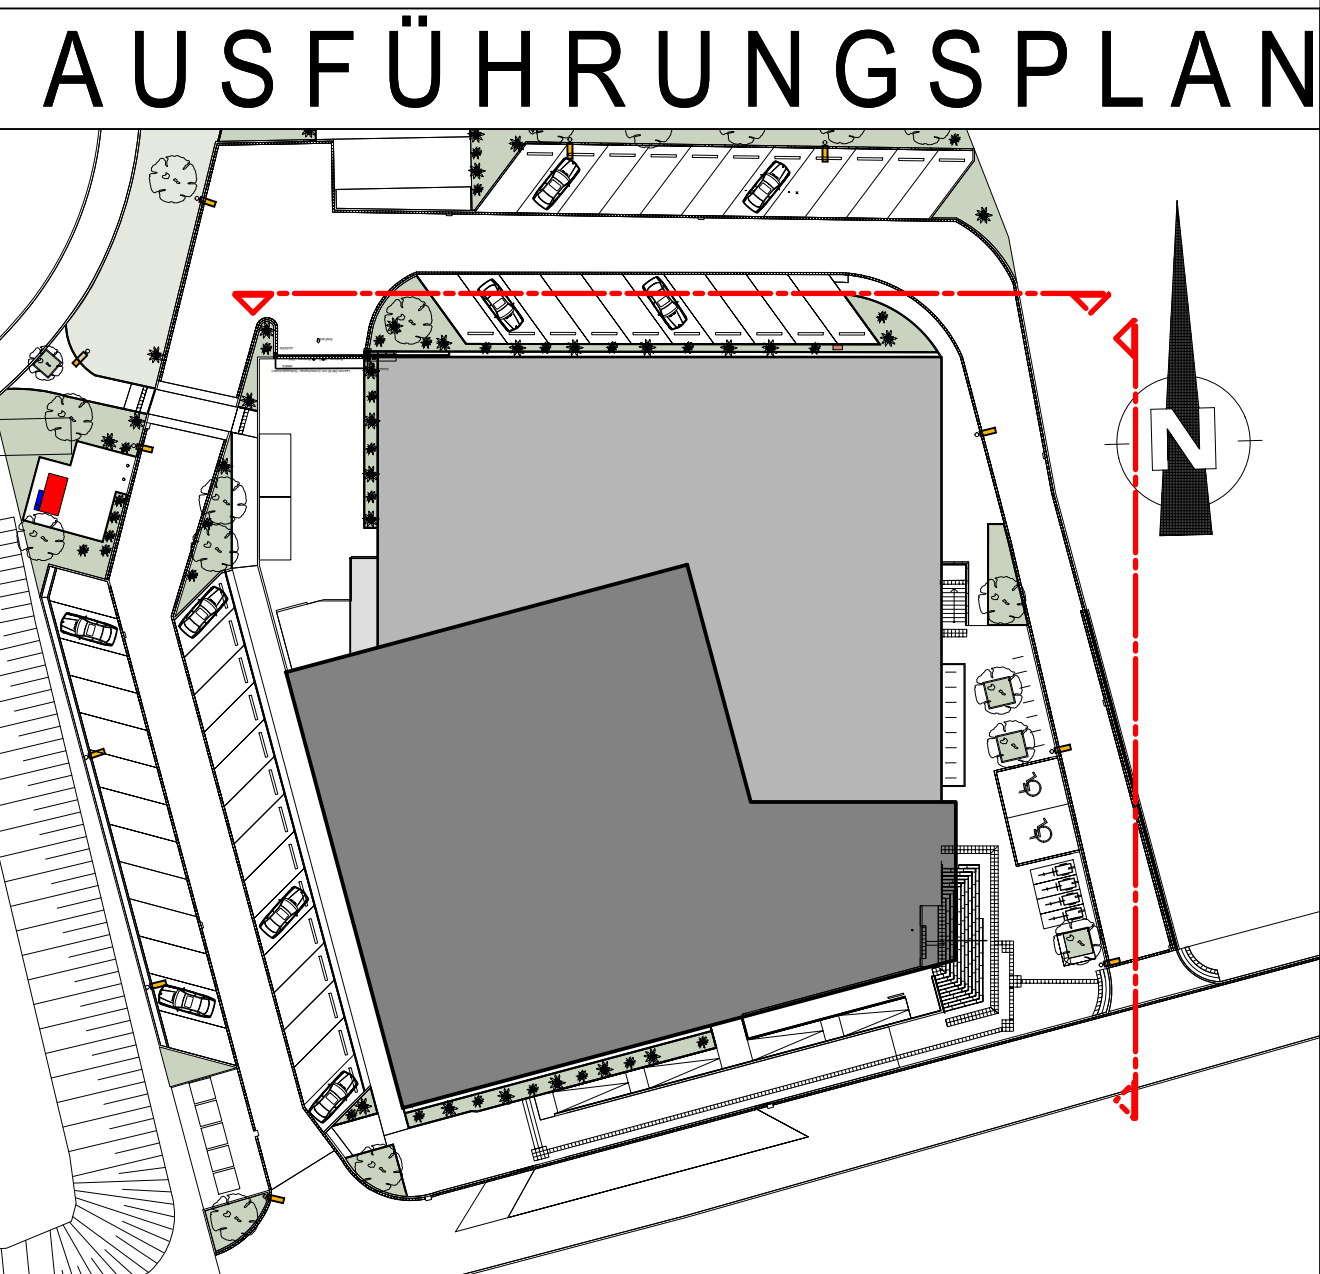

AUSFÜHRUNGSPLAN

PROJEKT
Hallenbad Ersatzneubau Witten-Annern
Märkische Str. 11
58453 Witten

BAUHER
Stadwerke Witten GmbH
Wiedelands 15-20
58453 Witten

ARCHITECT

ZEICHNUNG
Ansicht Nord
Ansicht Ost

PROJEKTLEITER
BETRIEBLEITER


MAßSTAB
1:500

INDEX
4

ZEICHNUNGSNR.
WA 1