




DE03: Parkplatz Rasenfugenpflaster | M 1:10

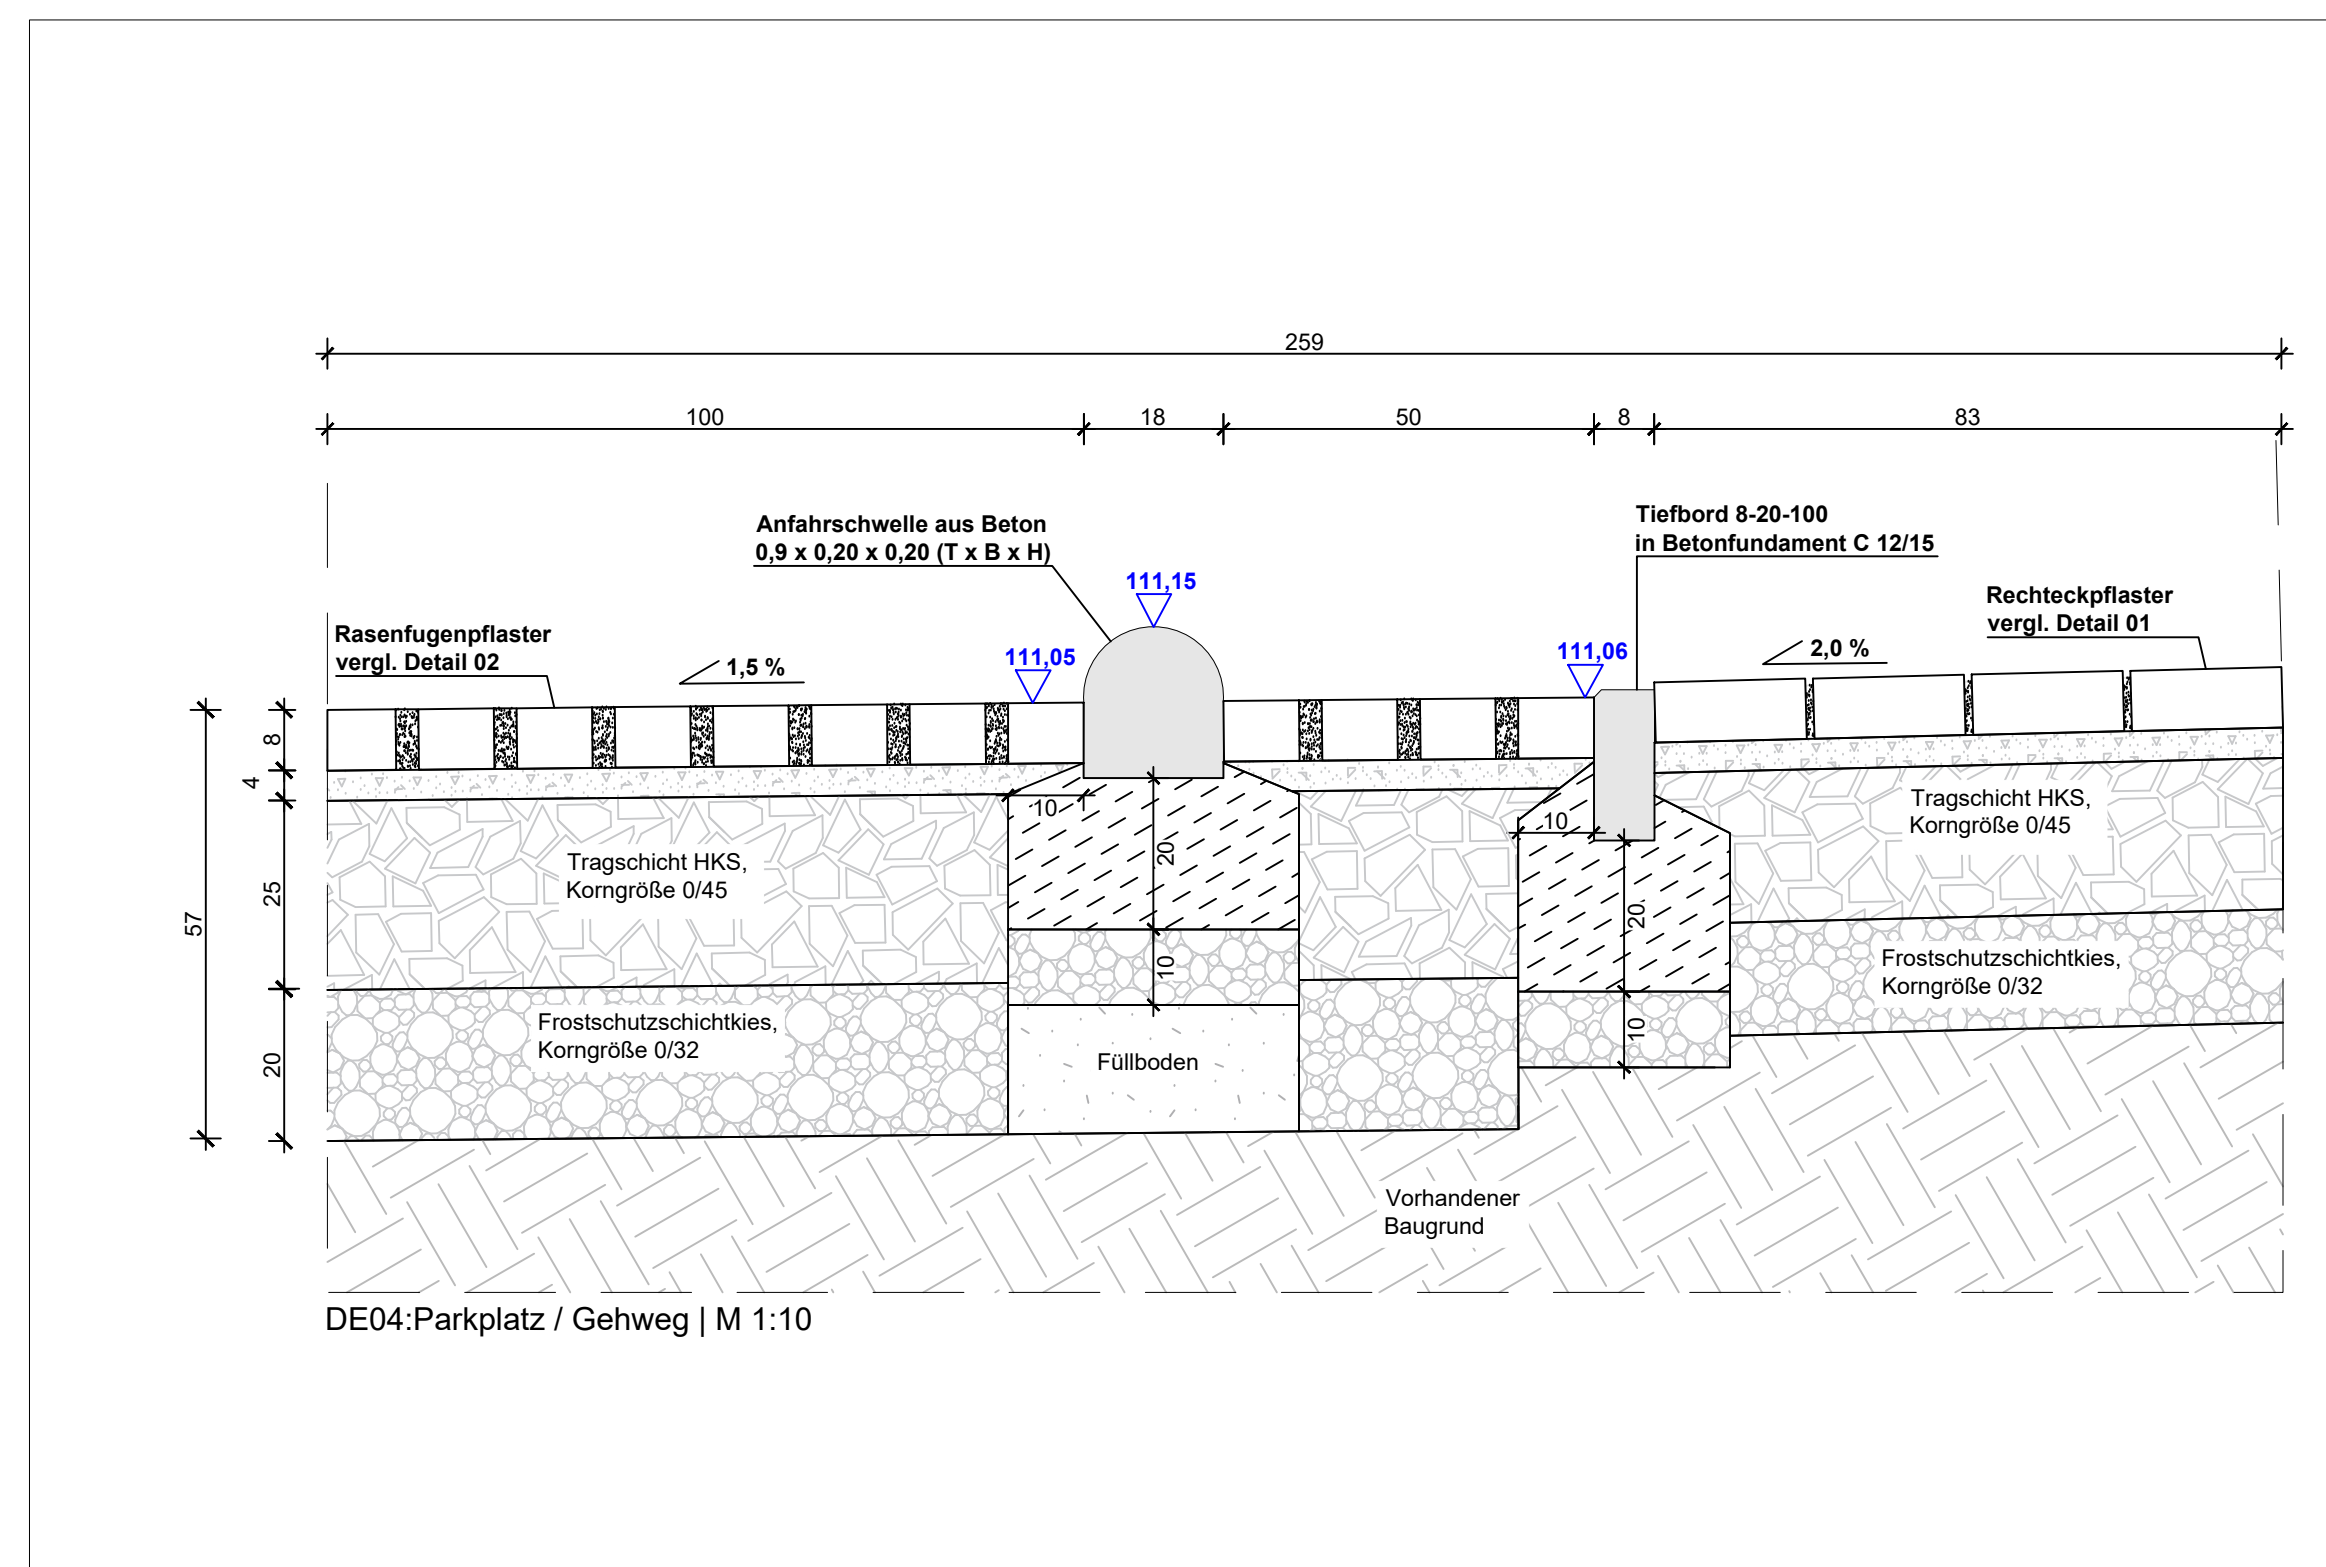


DE04: Parkplatz / Gehweg | M 1:10

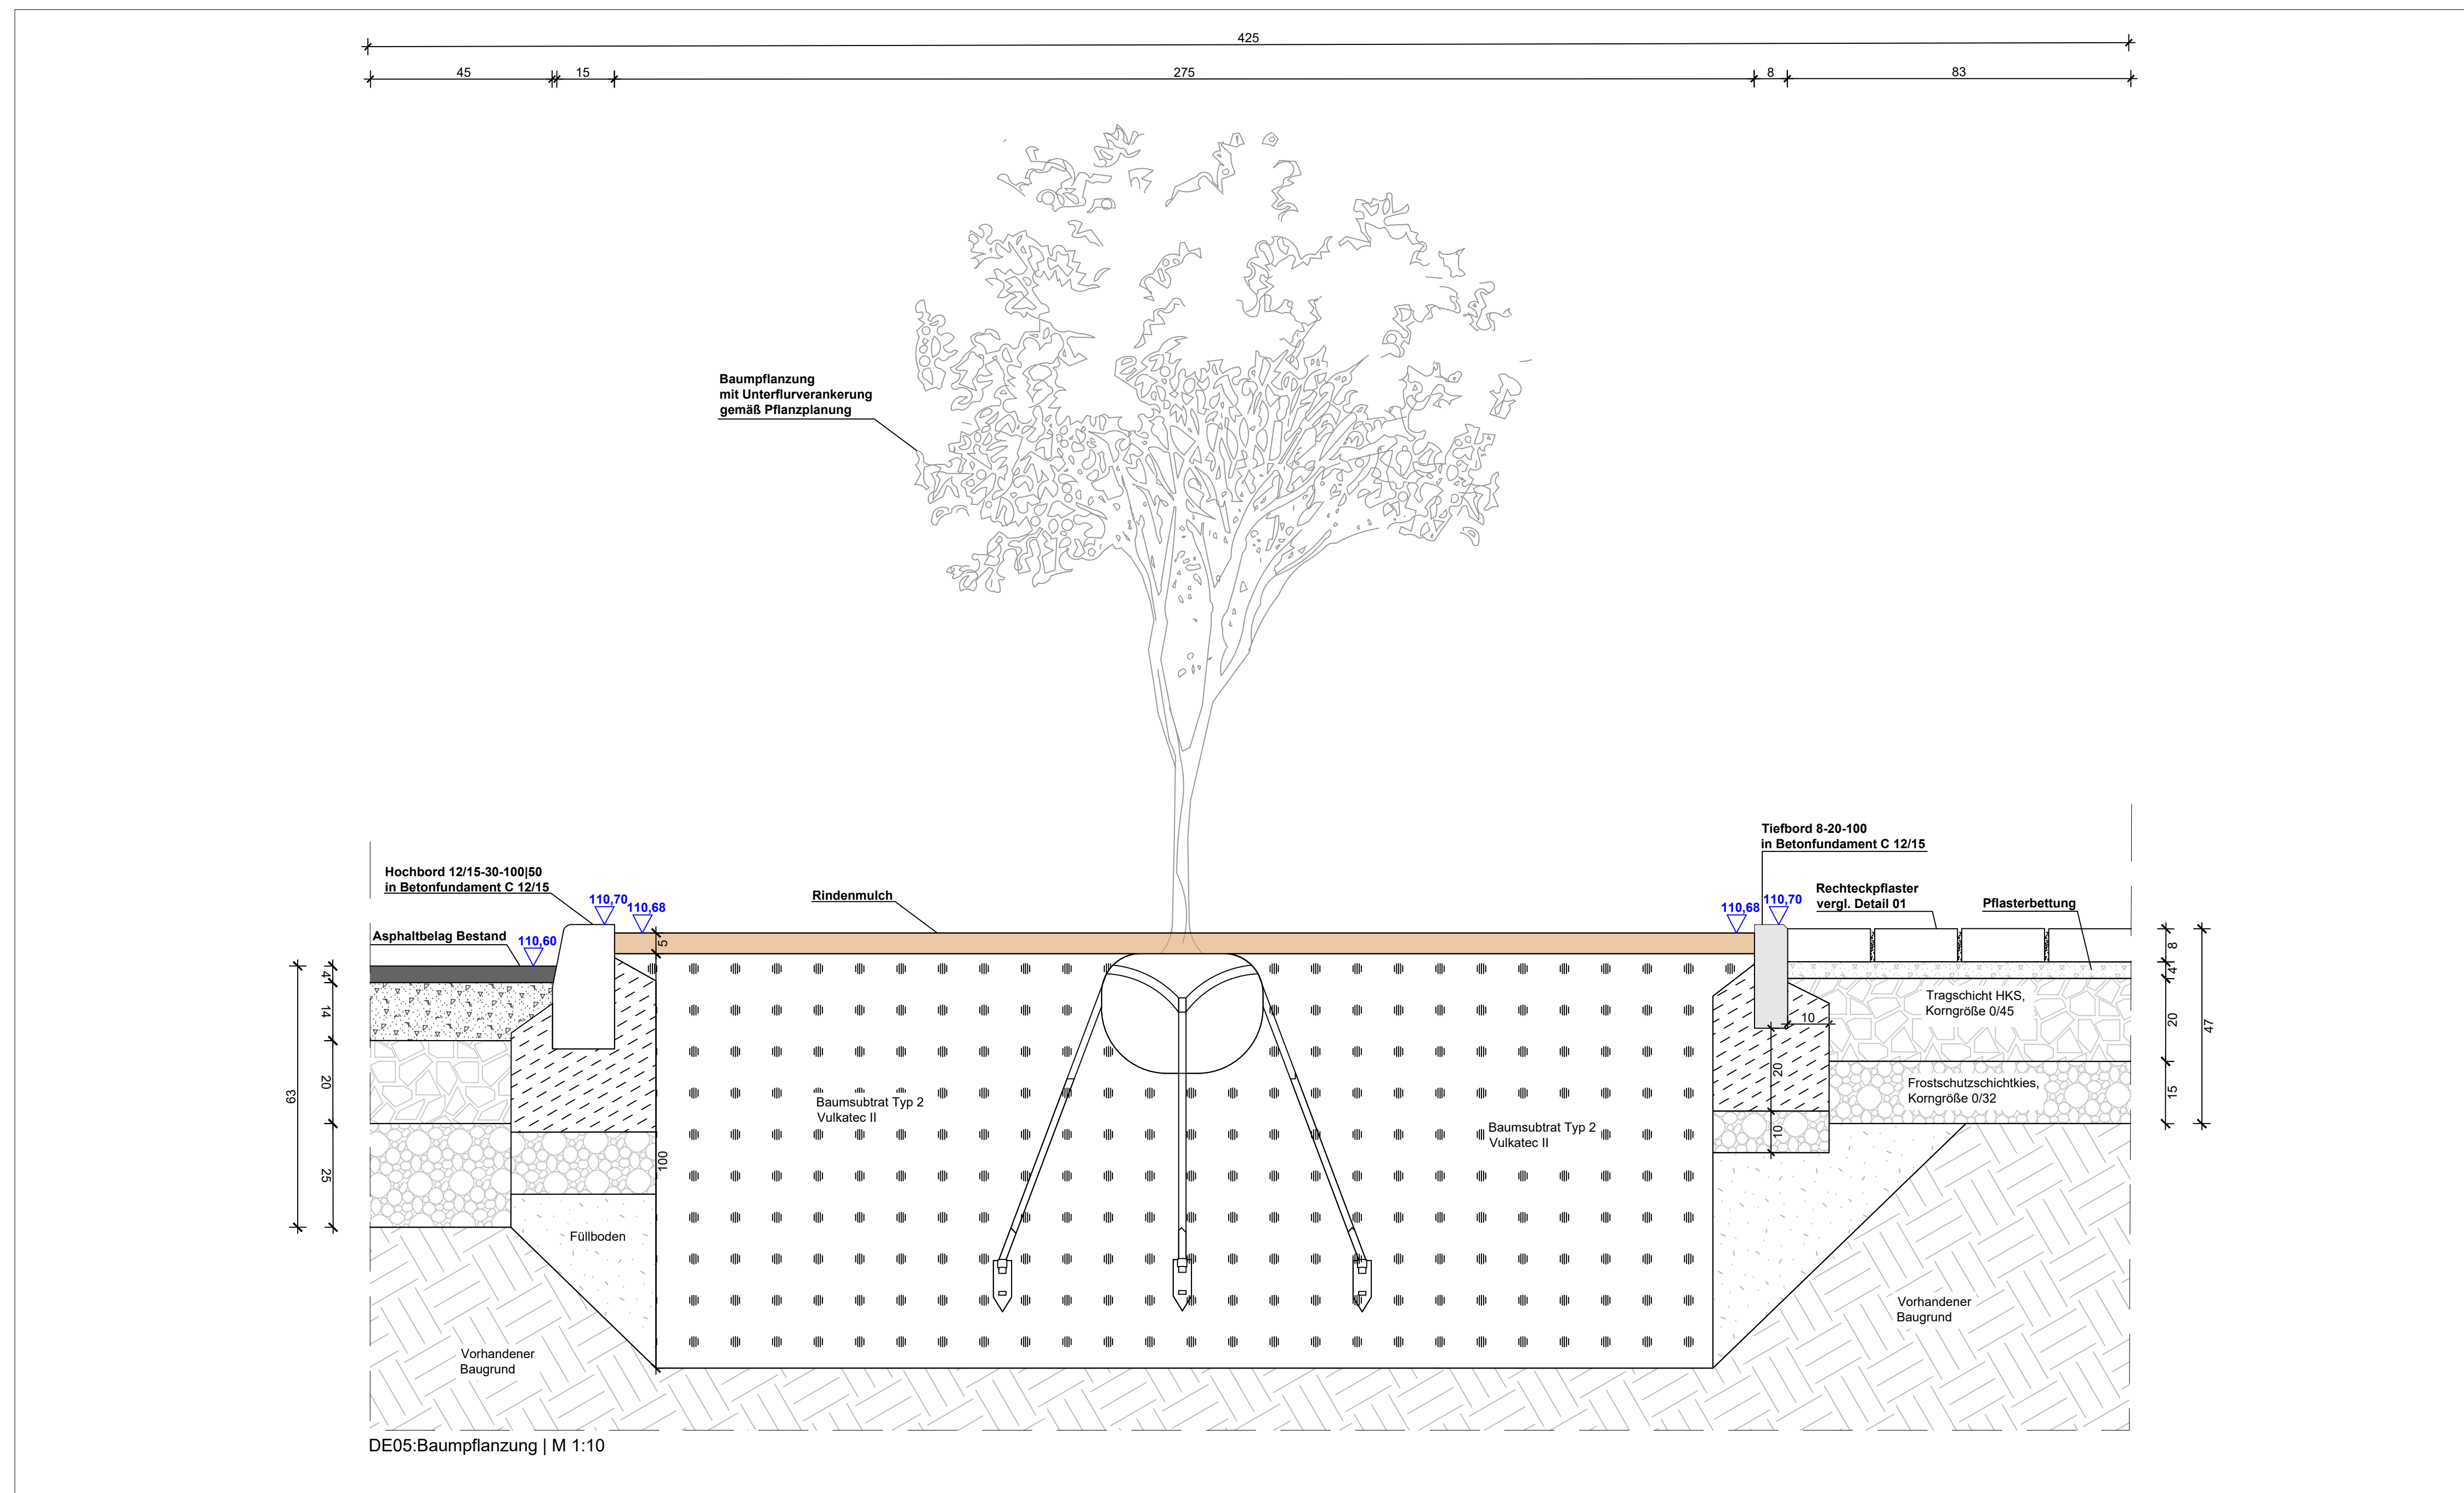

DE05: Baumpflanzung | M 1:10

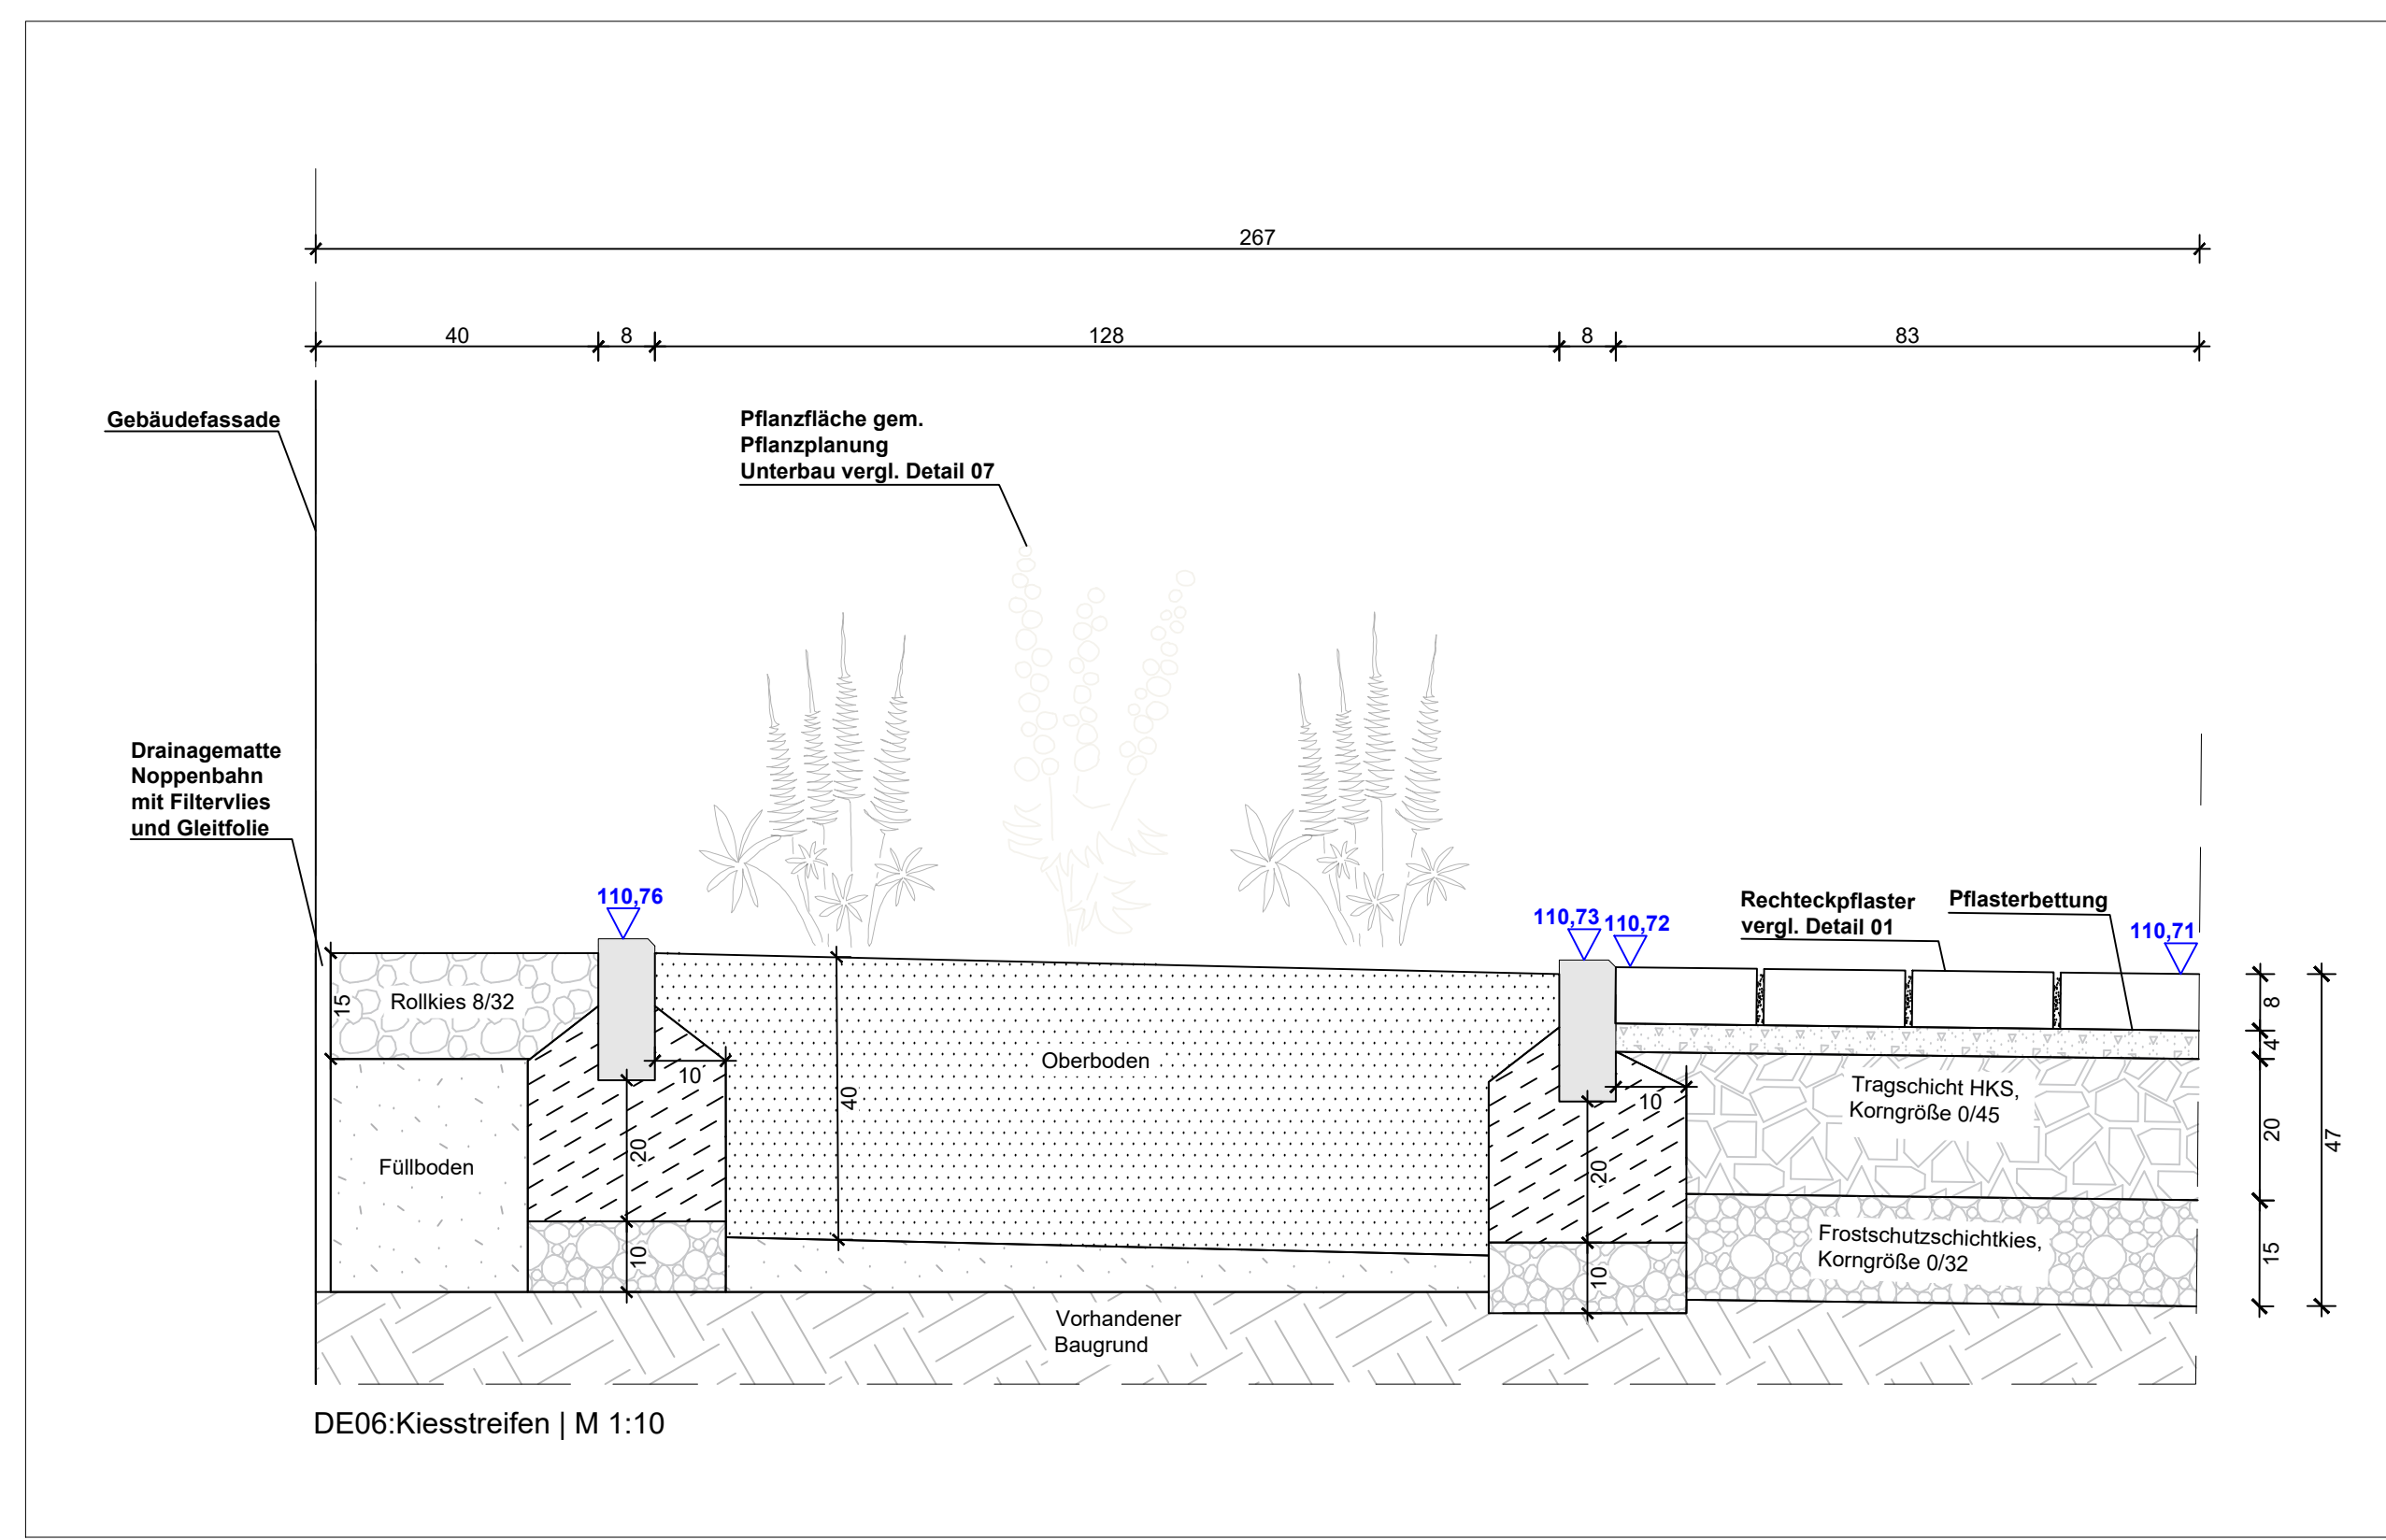

DE06: Baumpflanzung | M 1:10

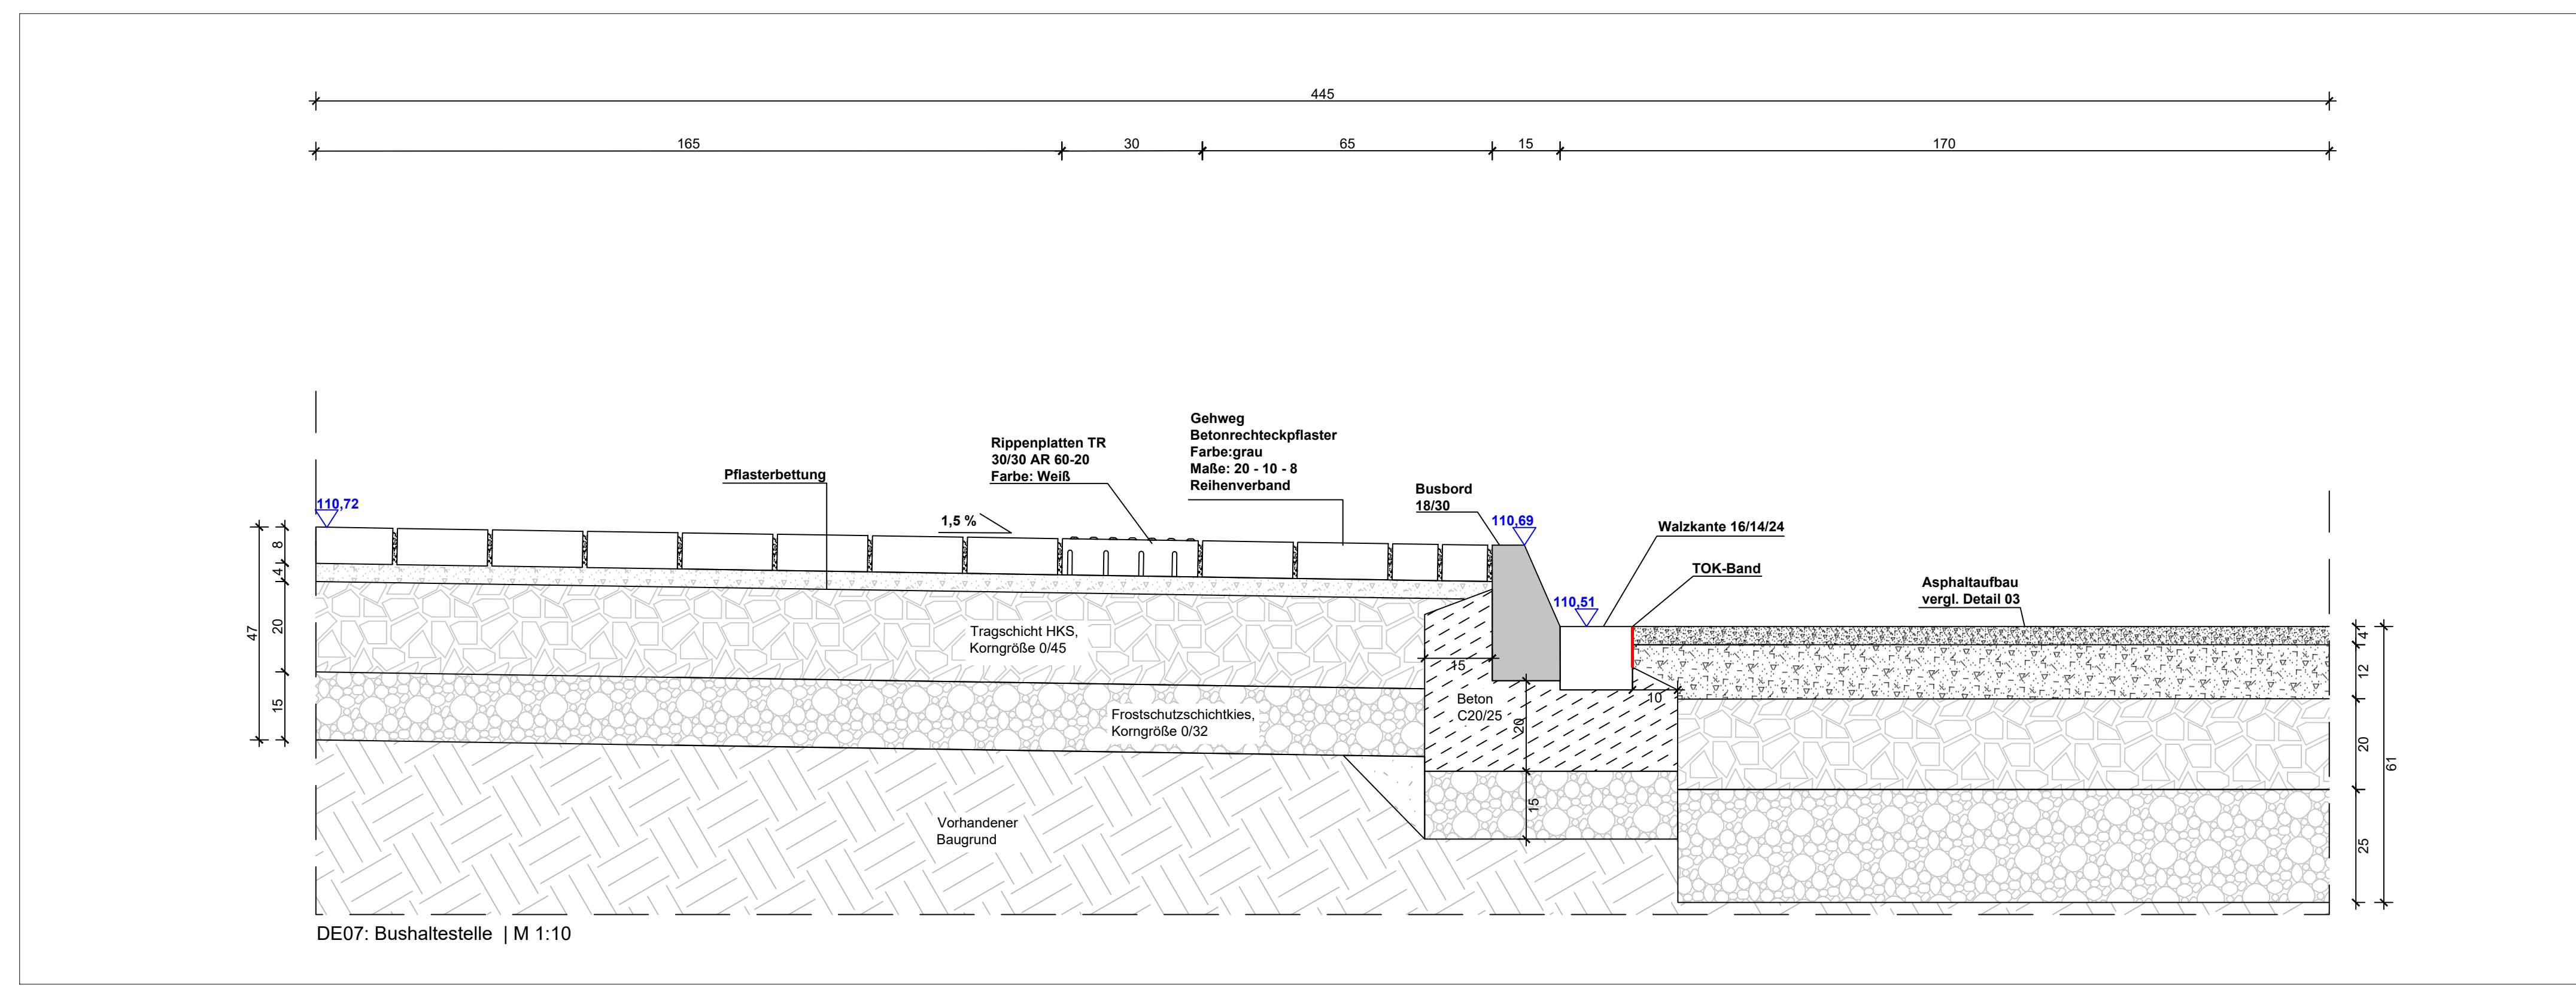

DE07: Bushaltestelle | M 1:10



Verortung Detail 03 - 07 | M 1:100

[illegible]

INDEX	DATUM	NAME	ÄNDERUNGSVERMERK
-------	-------	------	------------------

**Hinweis:**  
Alle Maße und Höhen sind vom Unternehmer sorgfältig auf das Projekt zu übertragen und bei der Ausführung auf Richtigkeit zu überprüfen!  
Eventuelle Unstimmigkeiten jeder Art sind mit der BÜ abzustimmen!

## Ausführungsplanung

PROJEKT	<b>Neubau Hallenbad Witten-Annen</b> Märkische Straße 11 58453 Witten
---------	---

**Stadtwerke Witten-Anner**  
Westfalenstraße 18-20  
58455 Witten

LANDSCHAFTSARCHITEKTUR

ZEICHNUNG Außenanlagen  
Lageplan A Detail 03 - 07

BLATTGRÖSSE	GEZEICHNET	PROJEKTLEITUNG	DATUM	MASSTAB	INDEX
DIN A 0			10.04.2026	1:10/100	0
UNTERSCHRIFT ARCHITECT:		UNTERSCHRIFT BAUHERR:			ZEICHNUNGSR.

UNTERSCHRIFT ARCHITEKT:	UNTERSCHRIFT BAUHERR:	ZEICHNUNGSNR. <b>AU_LPA_DE03-07</b>
-------------------------	-----------------------	--