




DE13: Treppenanlage Notausgang | M 1:10

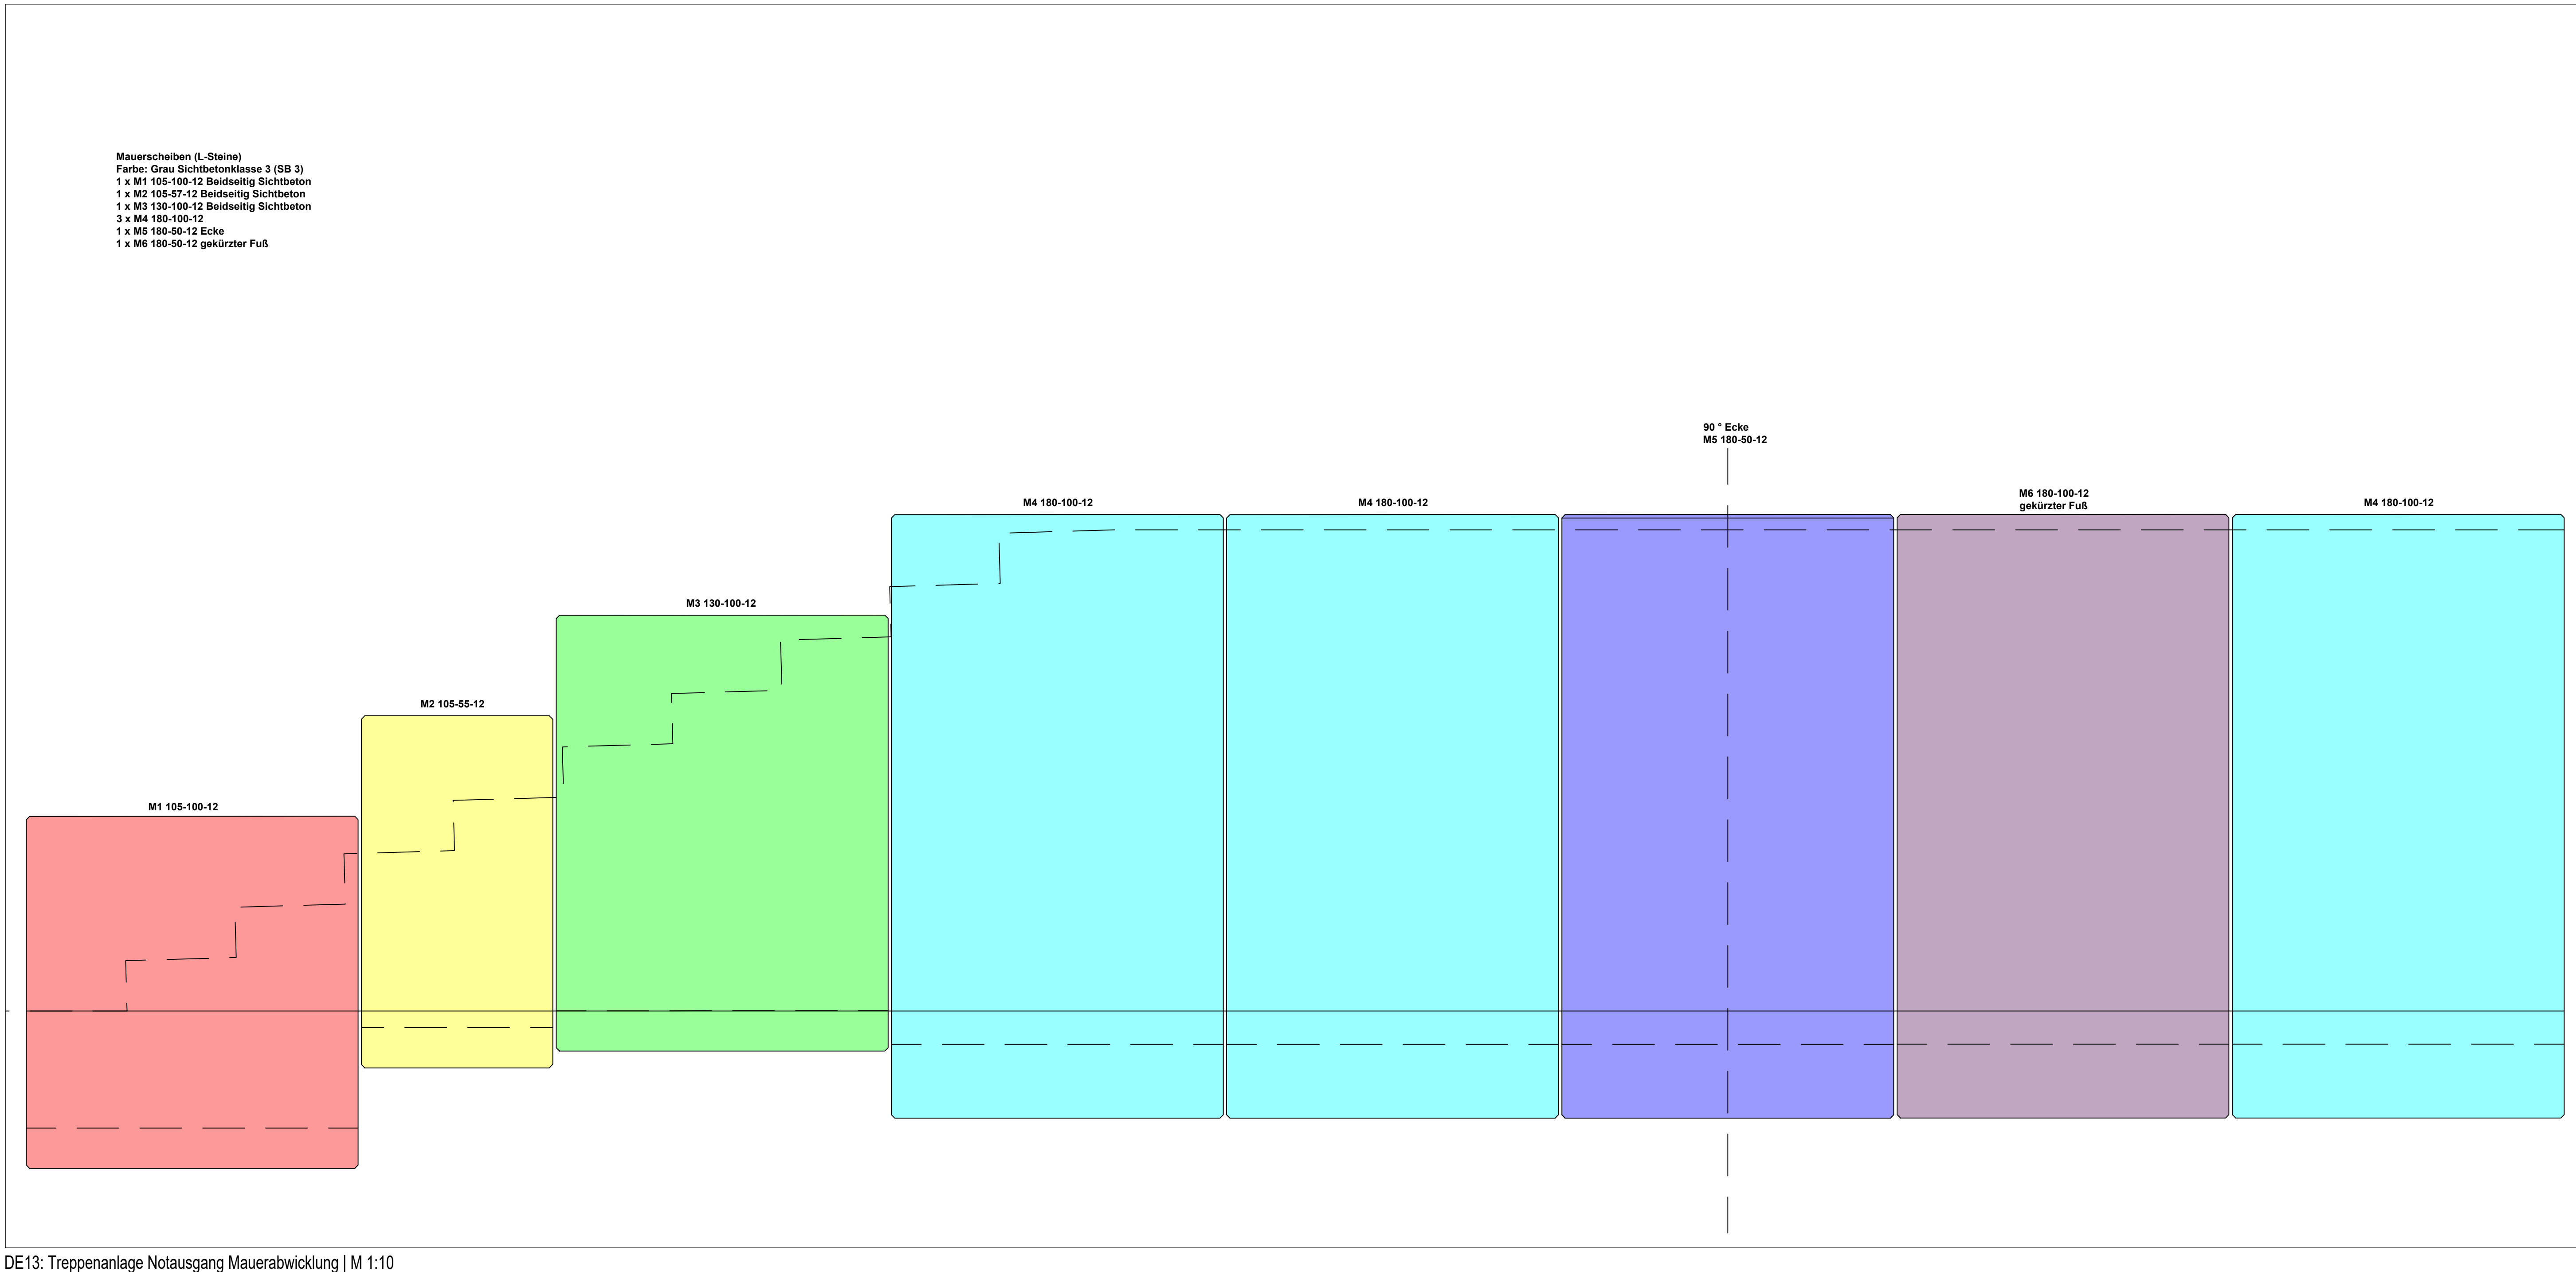


DE13: Treppenanlage Notausgang Mauerabwicklung | M 1:10

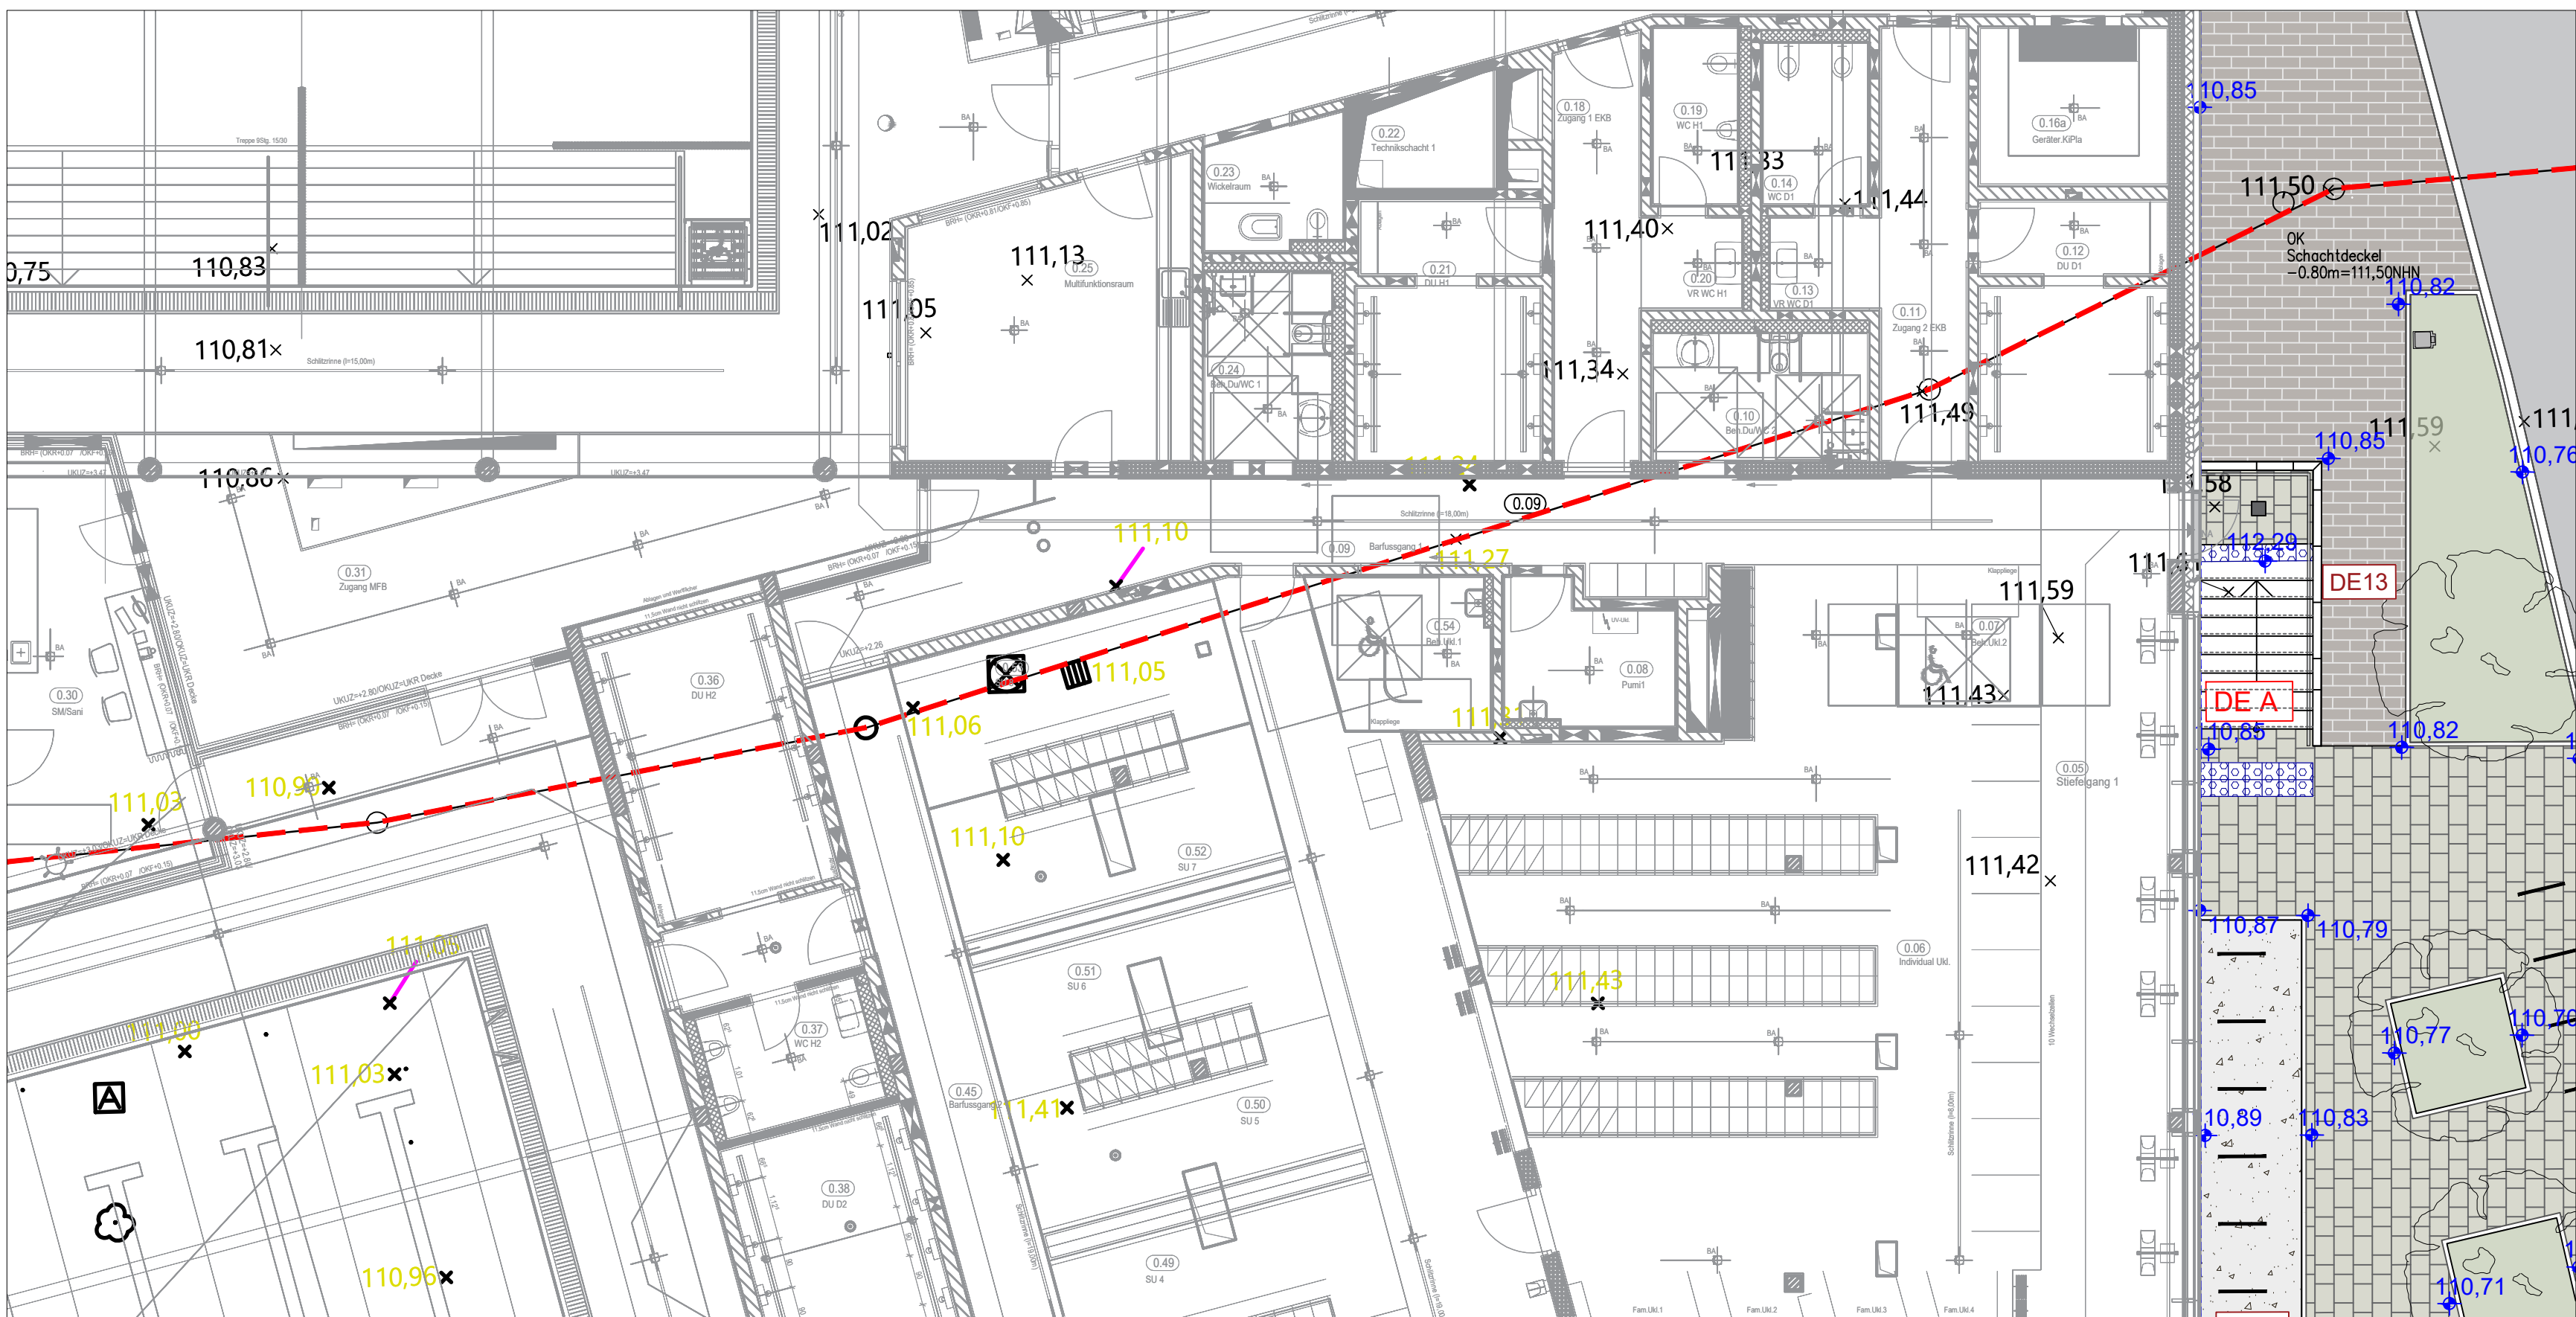

Verortung Detail 13 - 19 | M 1:100

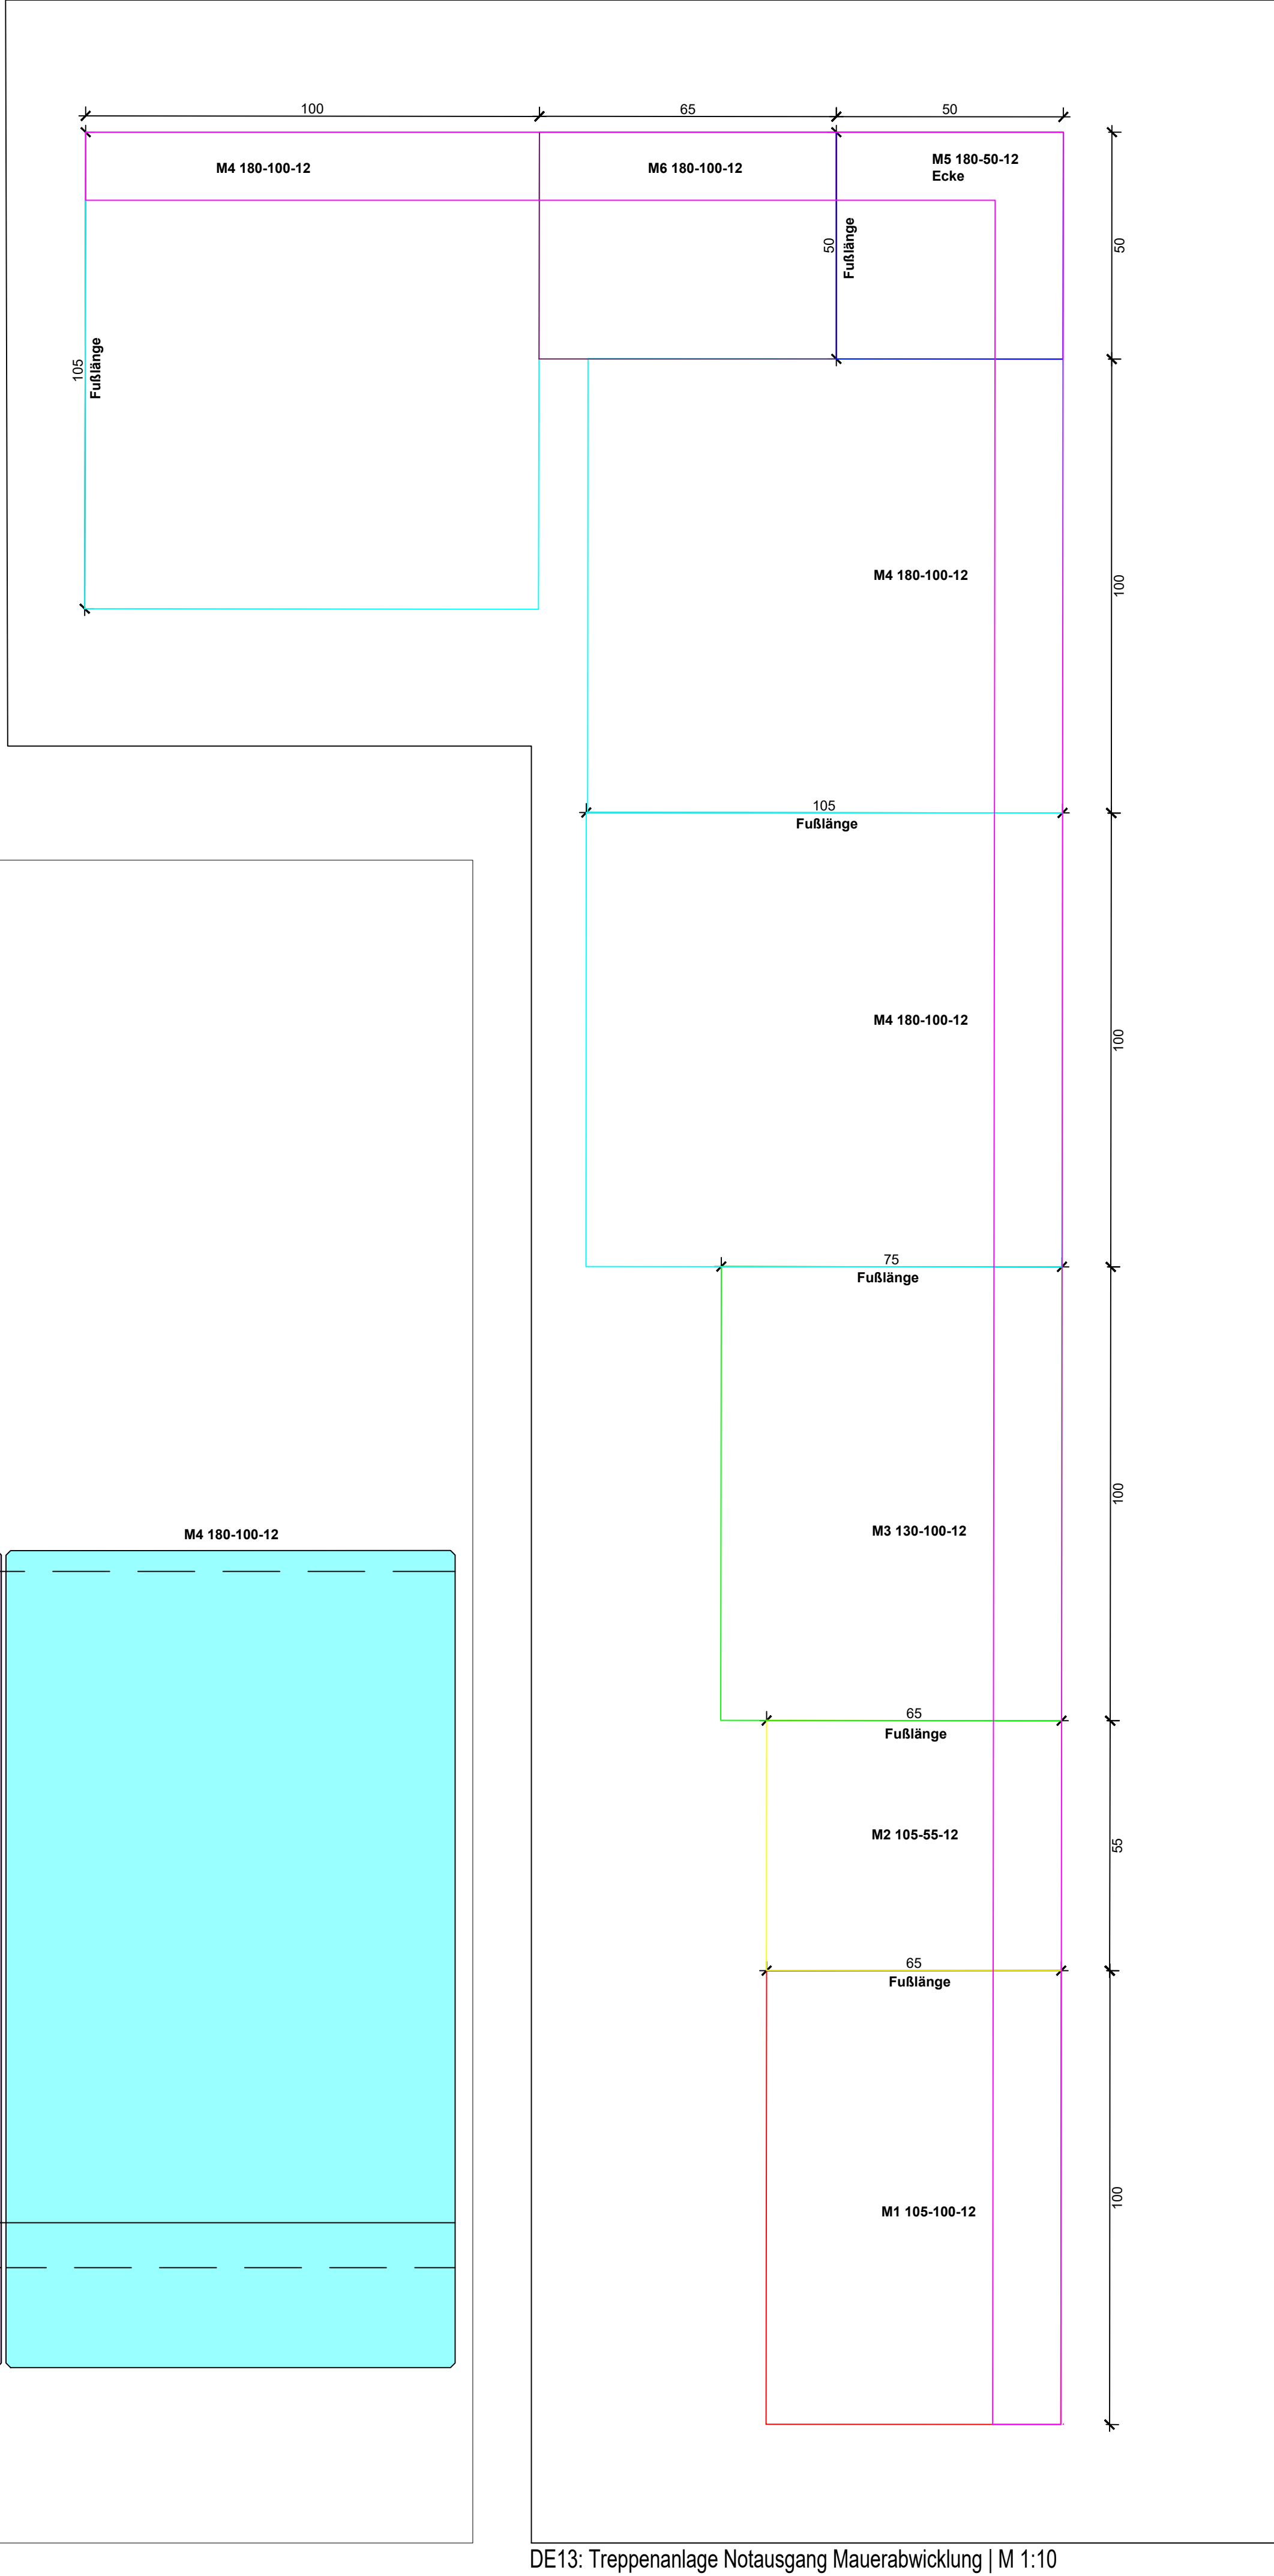

DE13: Treppenanlage Notausgang Mauerabwicklung | M 1:10

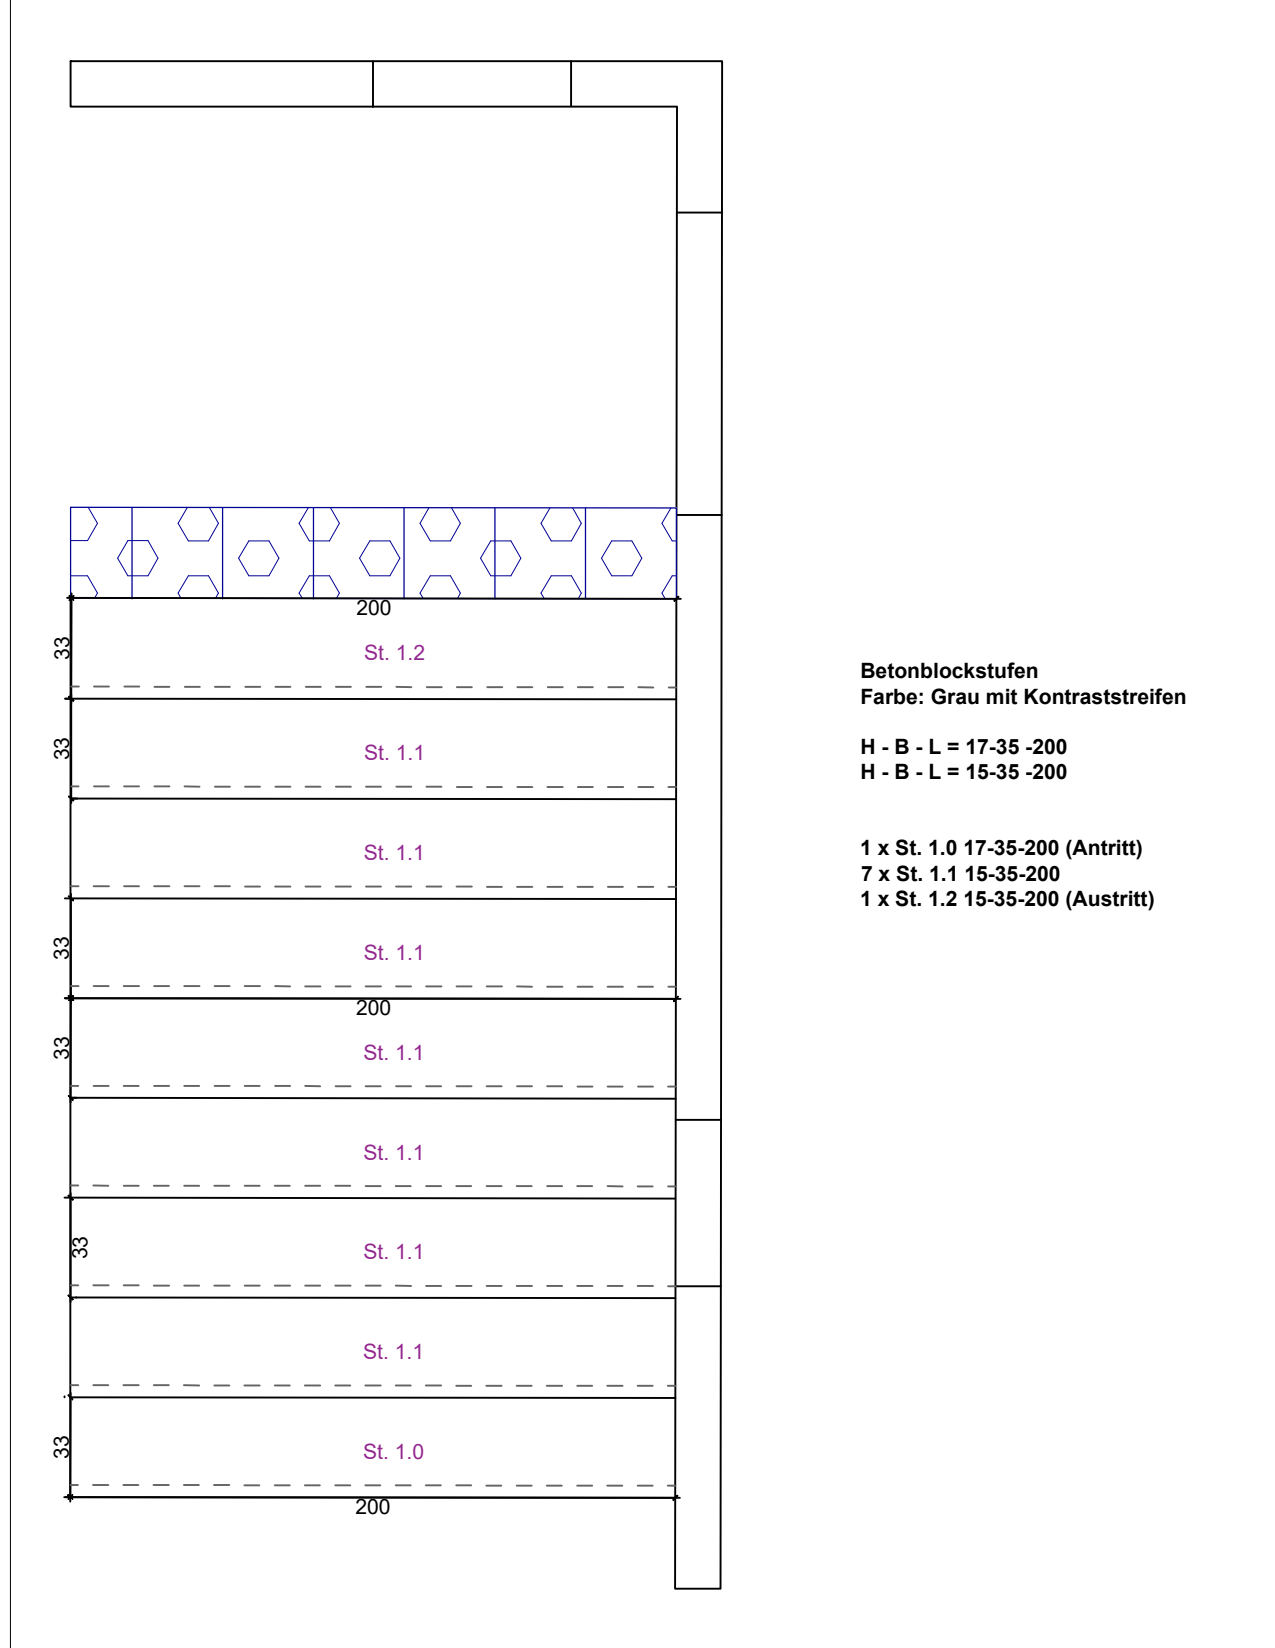

DE13.1: Treppenanlage Notausgang Draufsicht | M 1:25

1	07.08.25	Kalix	Aktuelle Grundriss EG Hochbau eingeleitet
2	05.09.25	Kalix	Einleitung Detail 13 Mauerabwicklung
INDEX	DATEUM	NAMME	ÄNDERUNGSGRUND
Hinweis: Alle Maße und Höhen sind vom Unternehmer sorgfältig auf das Projekt zu übertragen und bei der Ausführung auf Richtigkeit zu überprüfen! Eventuelle Unstimmigkeiten jeder Art sind mit der BÜ abzustimmen!			
Ausführungsplanung			
PROJEKT	Neubau Hallenbad Witten-Annen Märkische Straße 11 58453 Witten		
BAUHERR	Stadtwerte Witten-Annen Westfalenstraße 19-20 58455 Witten		
LANDSCHAFTSARCHITECT			
ZEICHNUNG	Außenanlagen Lageplan A Detail 13 (Mauerabwicklung & Treppenanlage)		
BLATTGRÖÖÖE	GEZEICHNET	PROJEKTLEITUNG	INDEX
DIN A 0		10.04.2026	1:10/100
UNTERSCHRIFT ARCHITECT	UNTERSCHRIFT BAUHERR		ZEICHNUNGSNR.
			AU_LPA_DE13