




DE14: Ladeinfrastruktur (LIS) | M 1:10

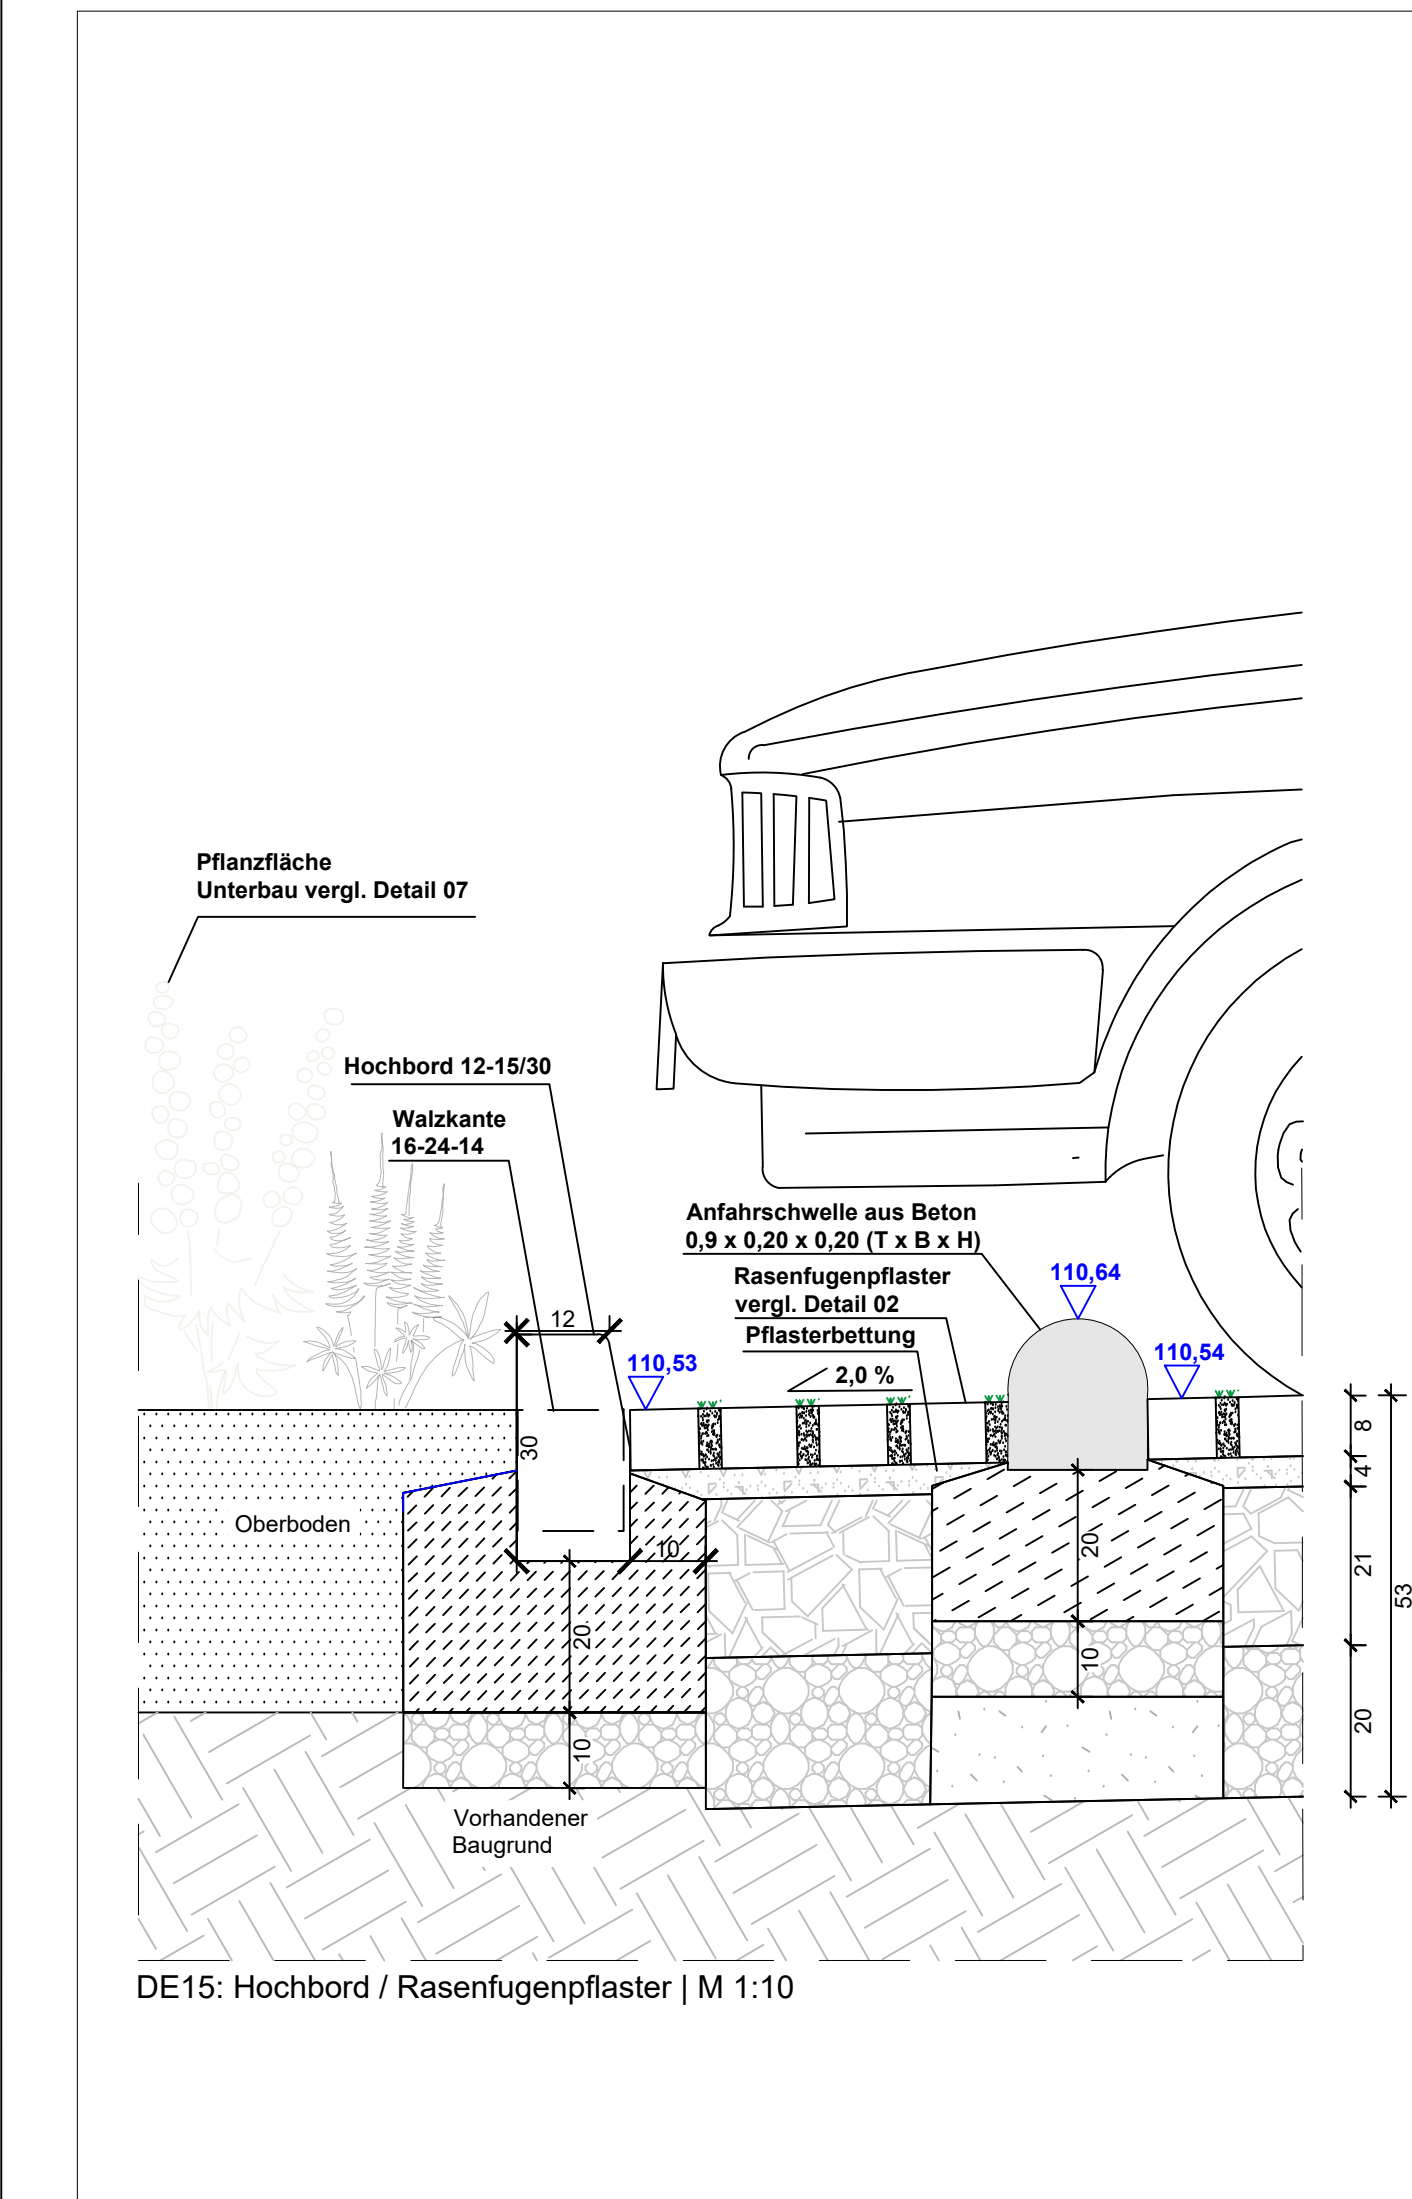


DE15: Hochbord / Rasenfugenpflaster | M 1:10

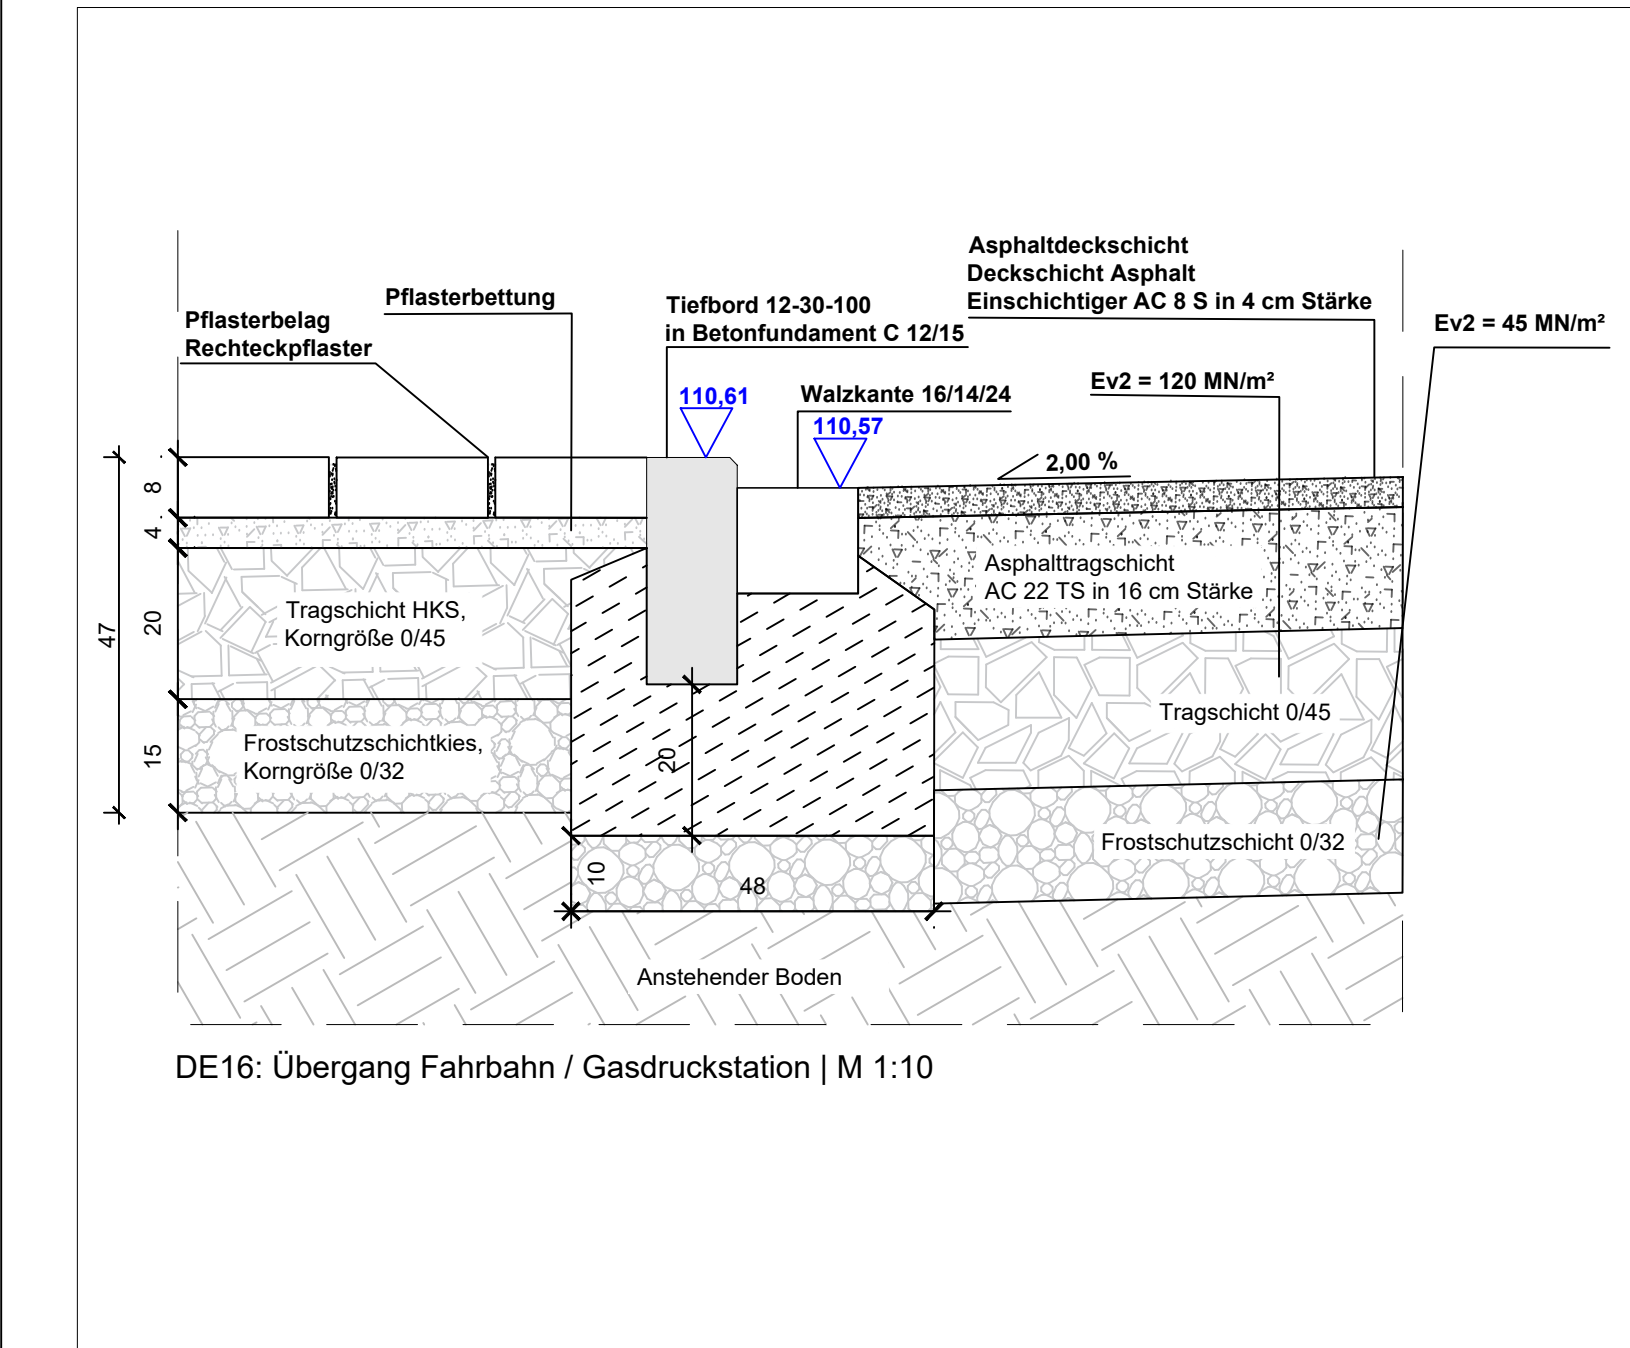


DE16: Übergang Fahrbahn / Gasdruckstation | M 1:10

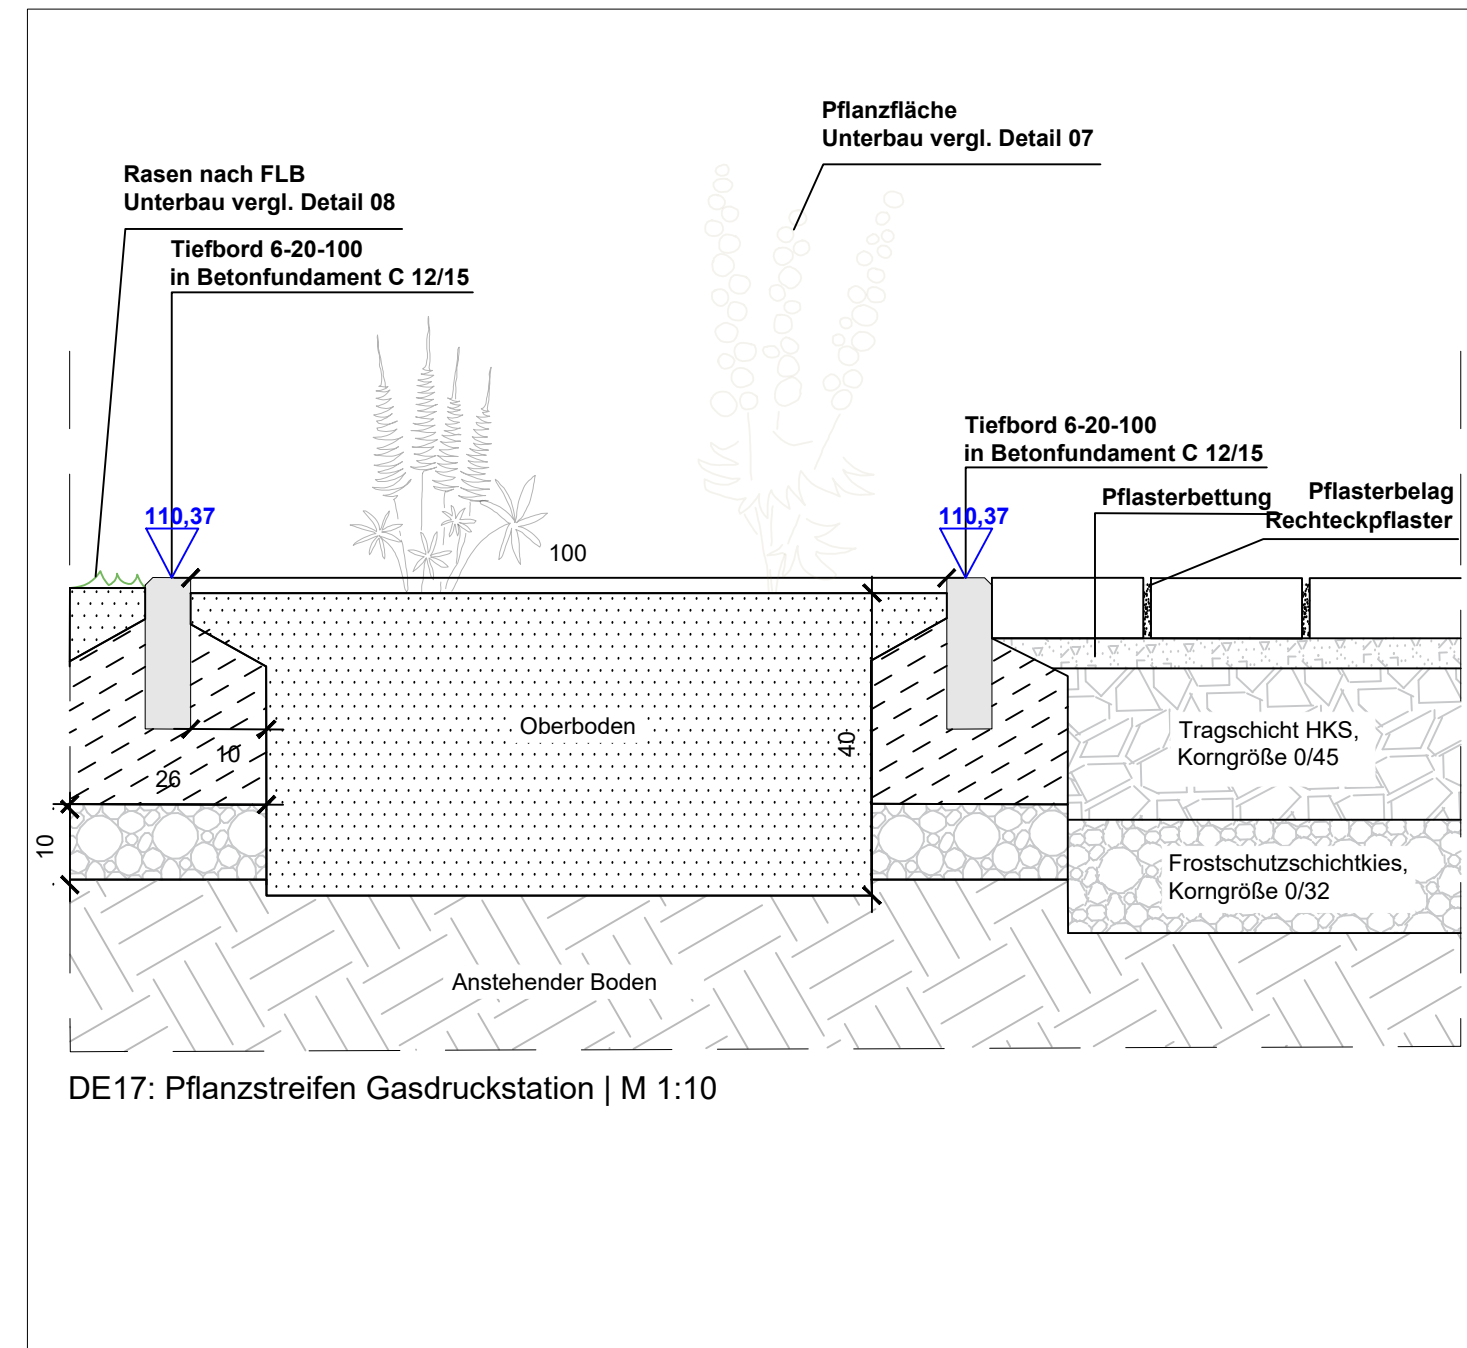

DE17: Pflanzstreifen Gasdruckstation | M 1:10

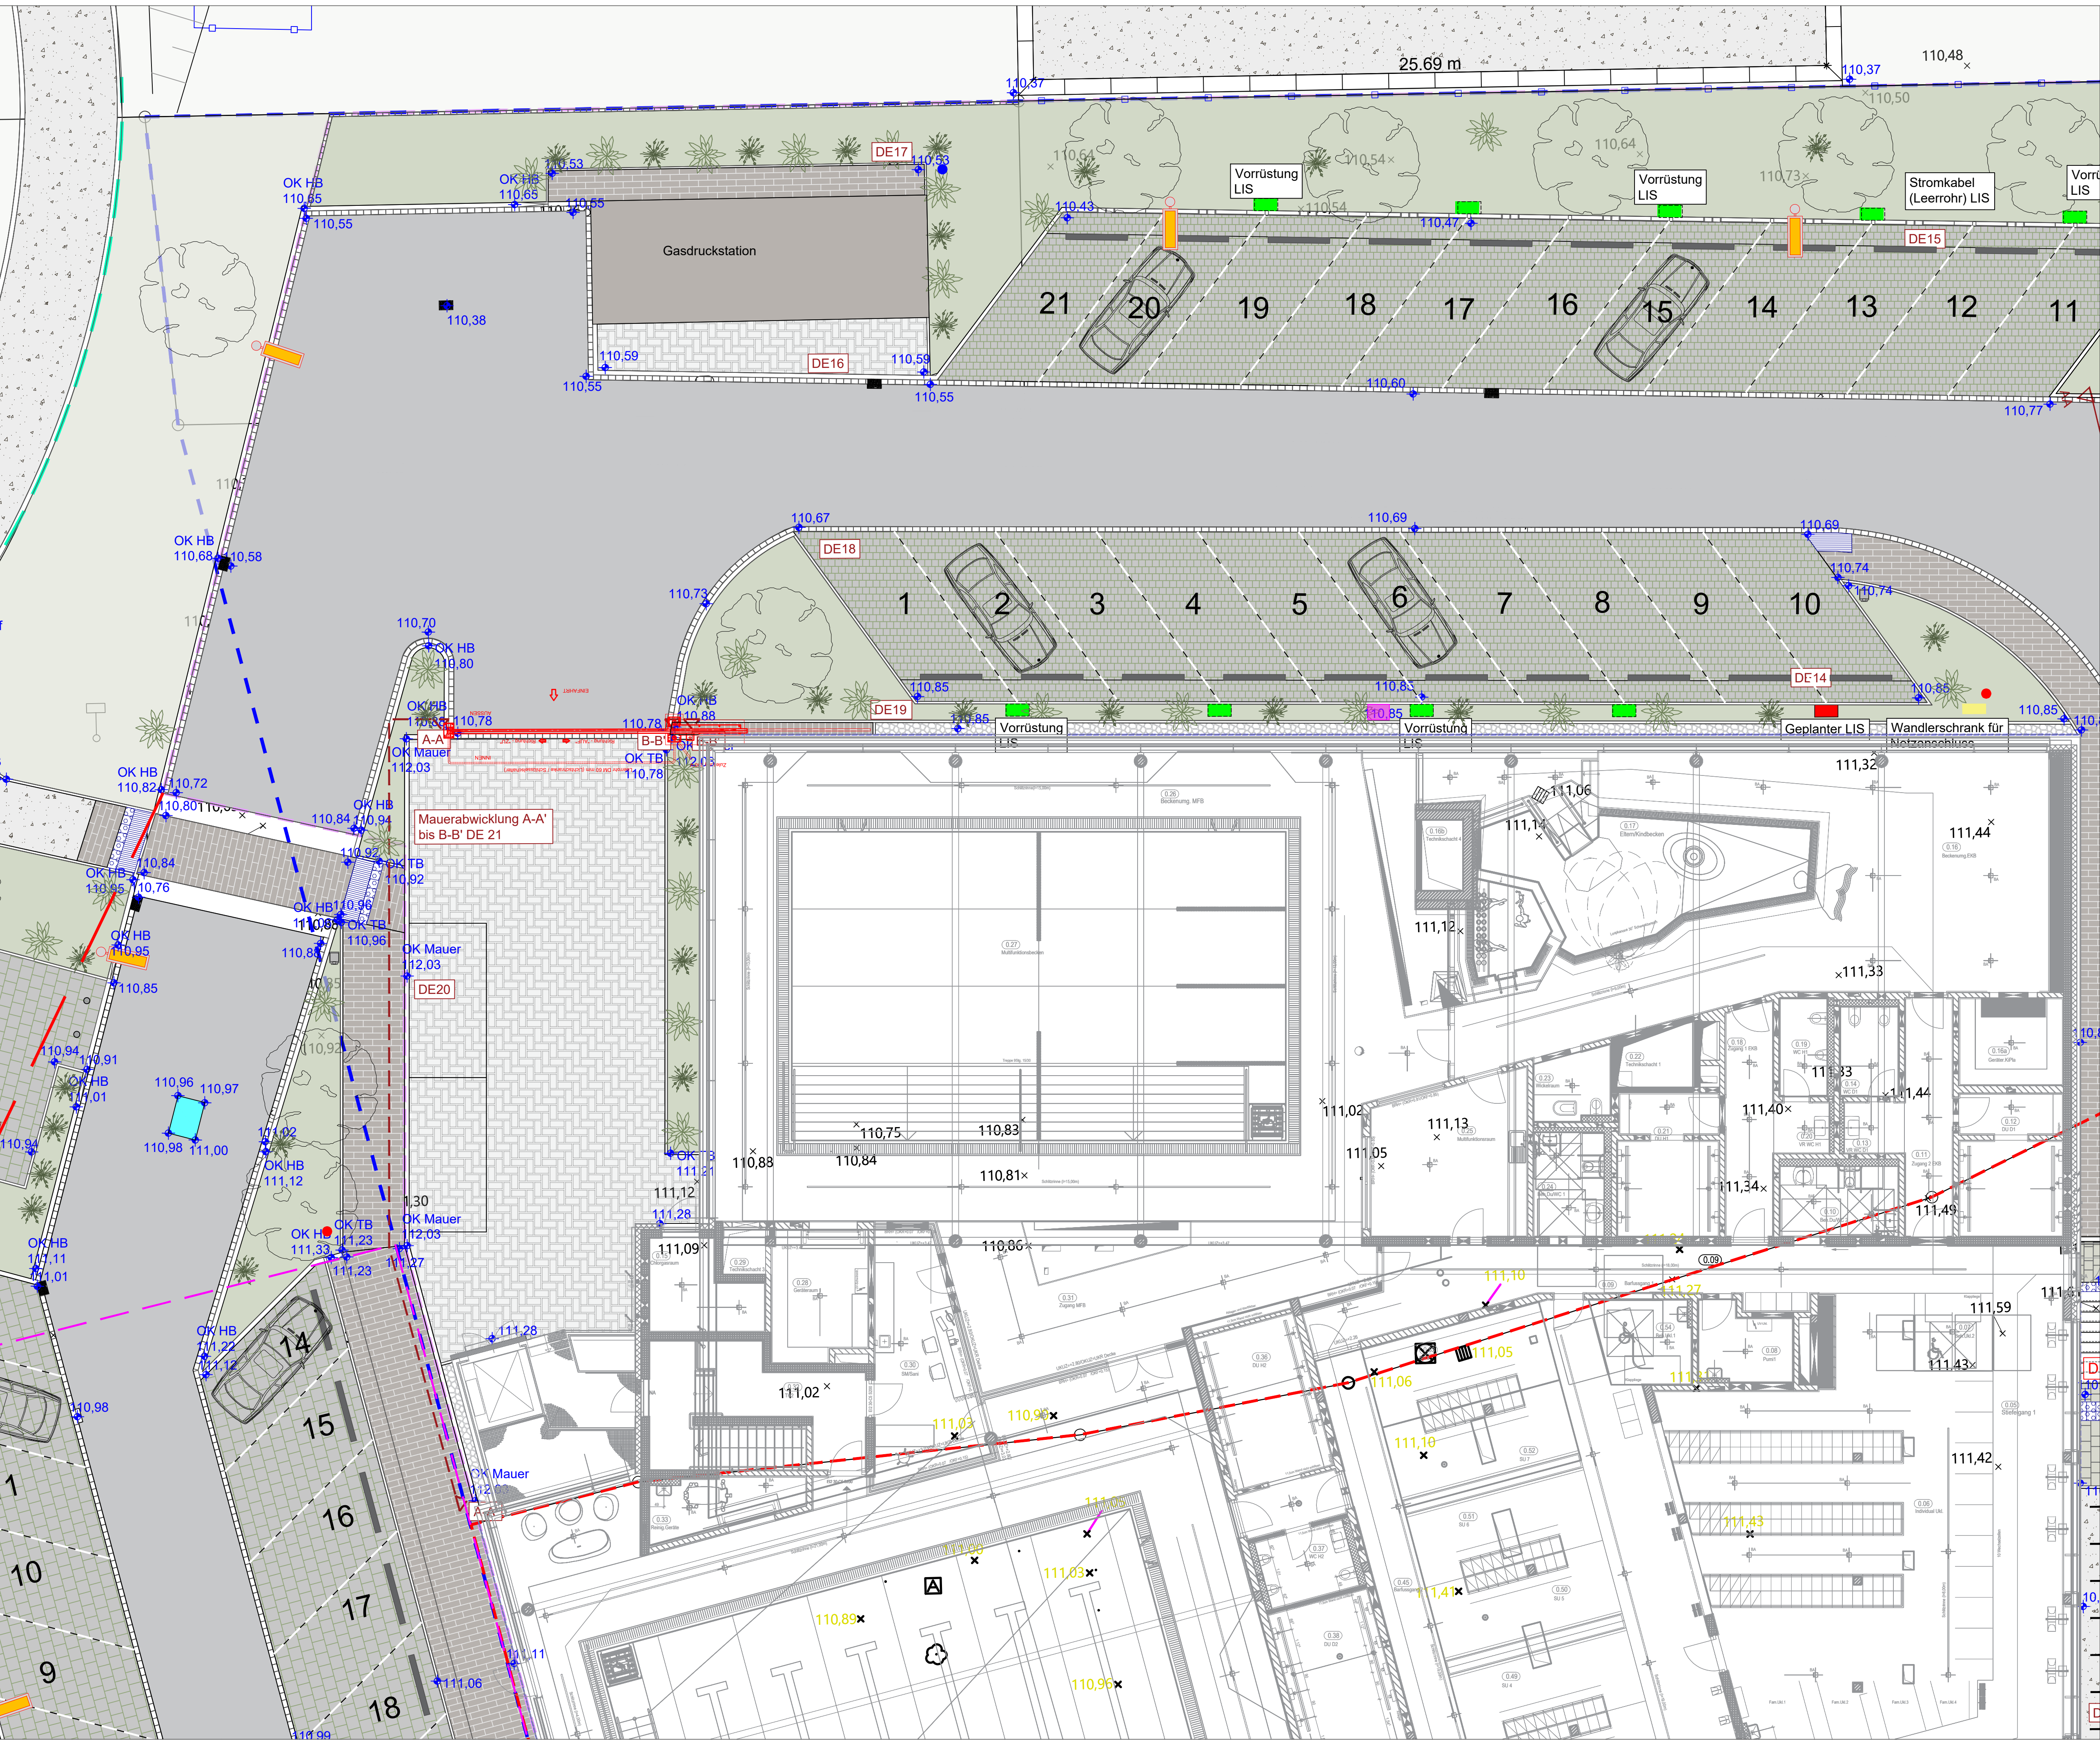

DE18: Übergang Fahrbahn / Stellplatz | M 1:10

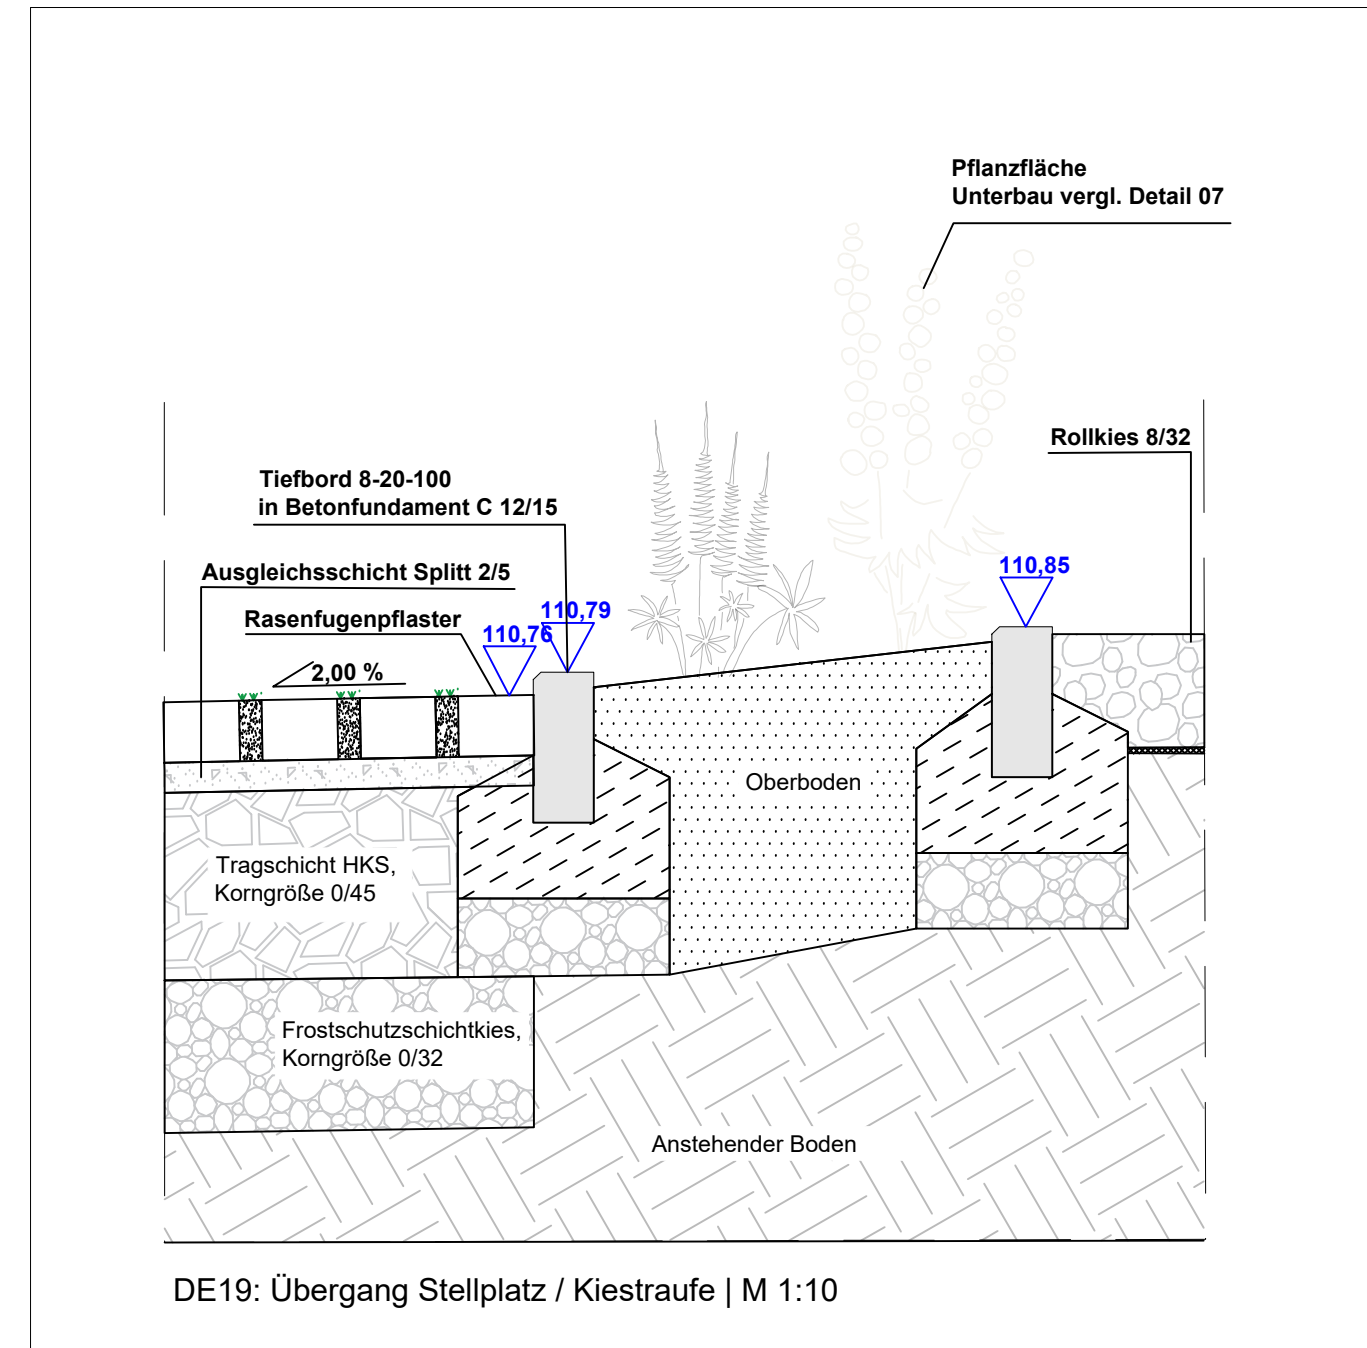

DE19: Übergang Stellplatz / Kiesstraße | M 1:10

--	--	