




DE20: L-Stein Gehweg / Anlieferungszone | M 1:10

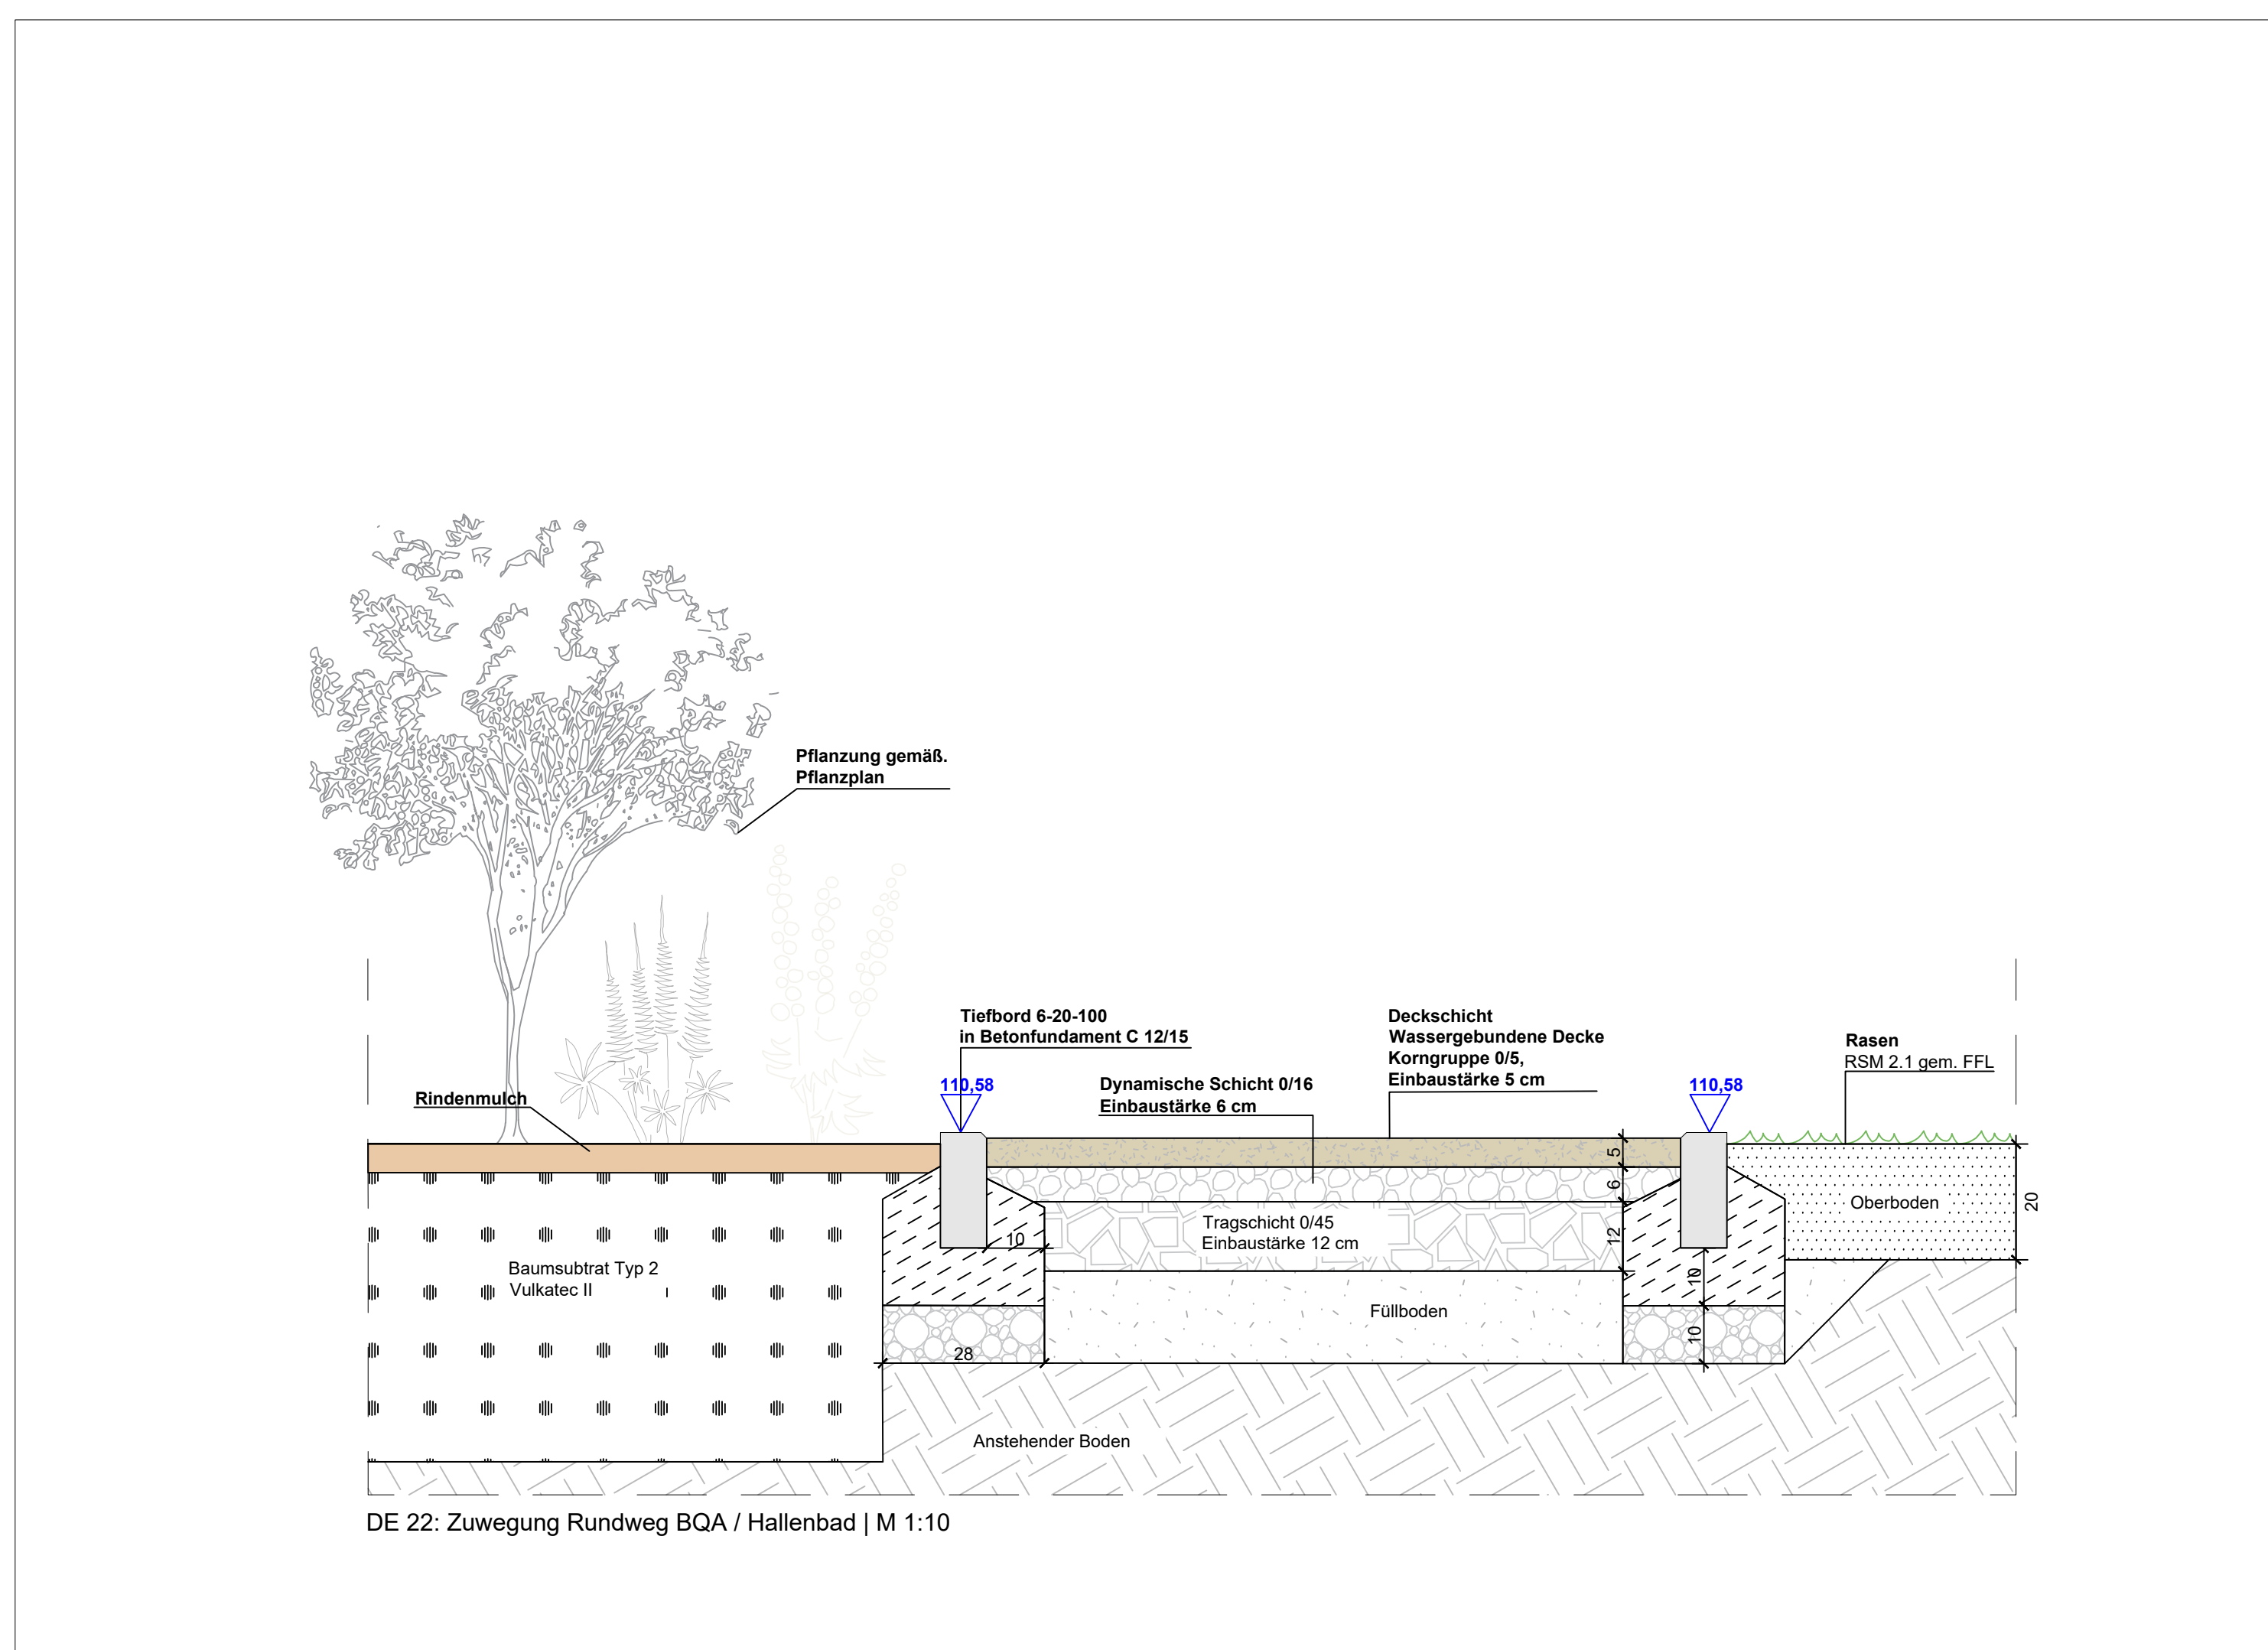


DE22: Zuwegung Rundweg BQA / Hallenbad | M 1:10

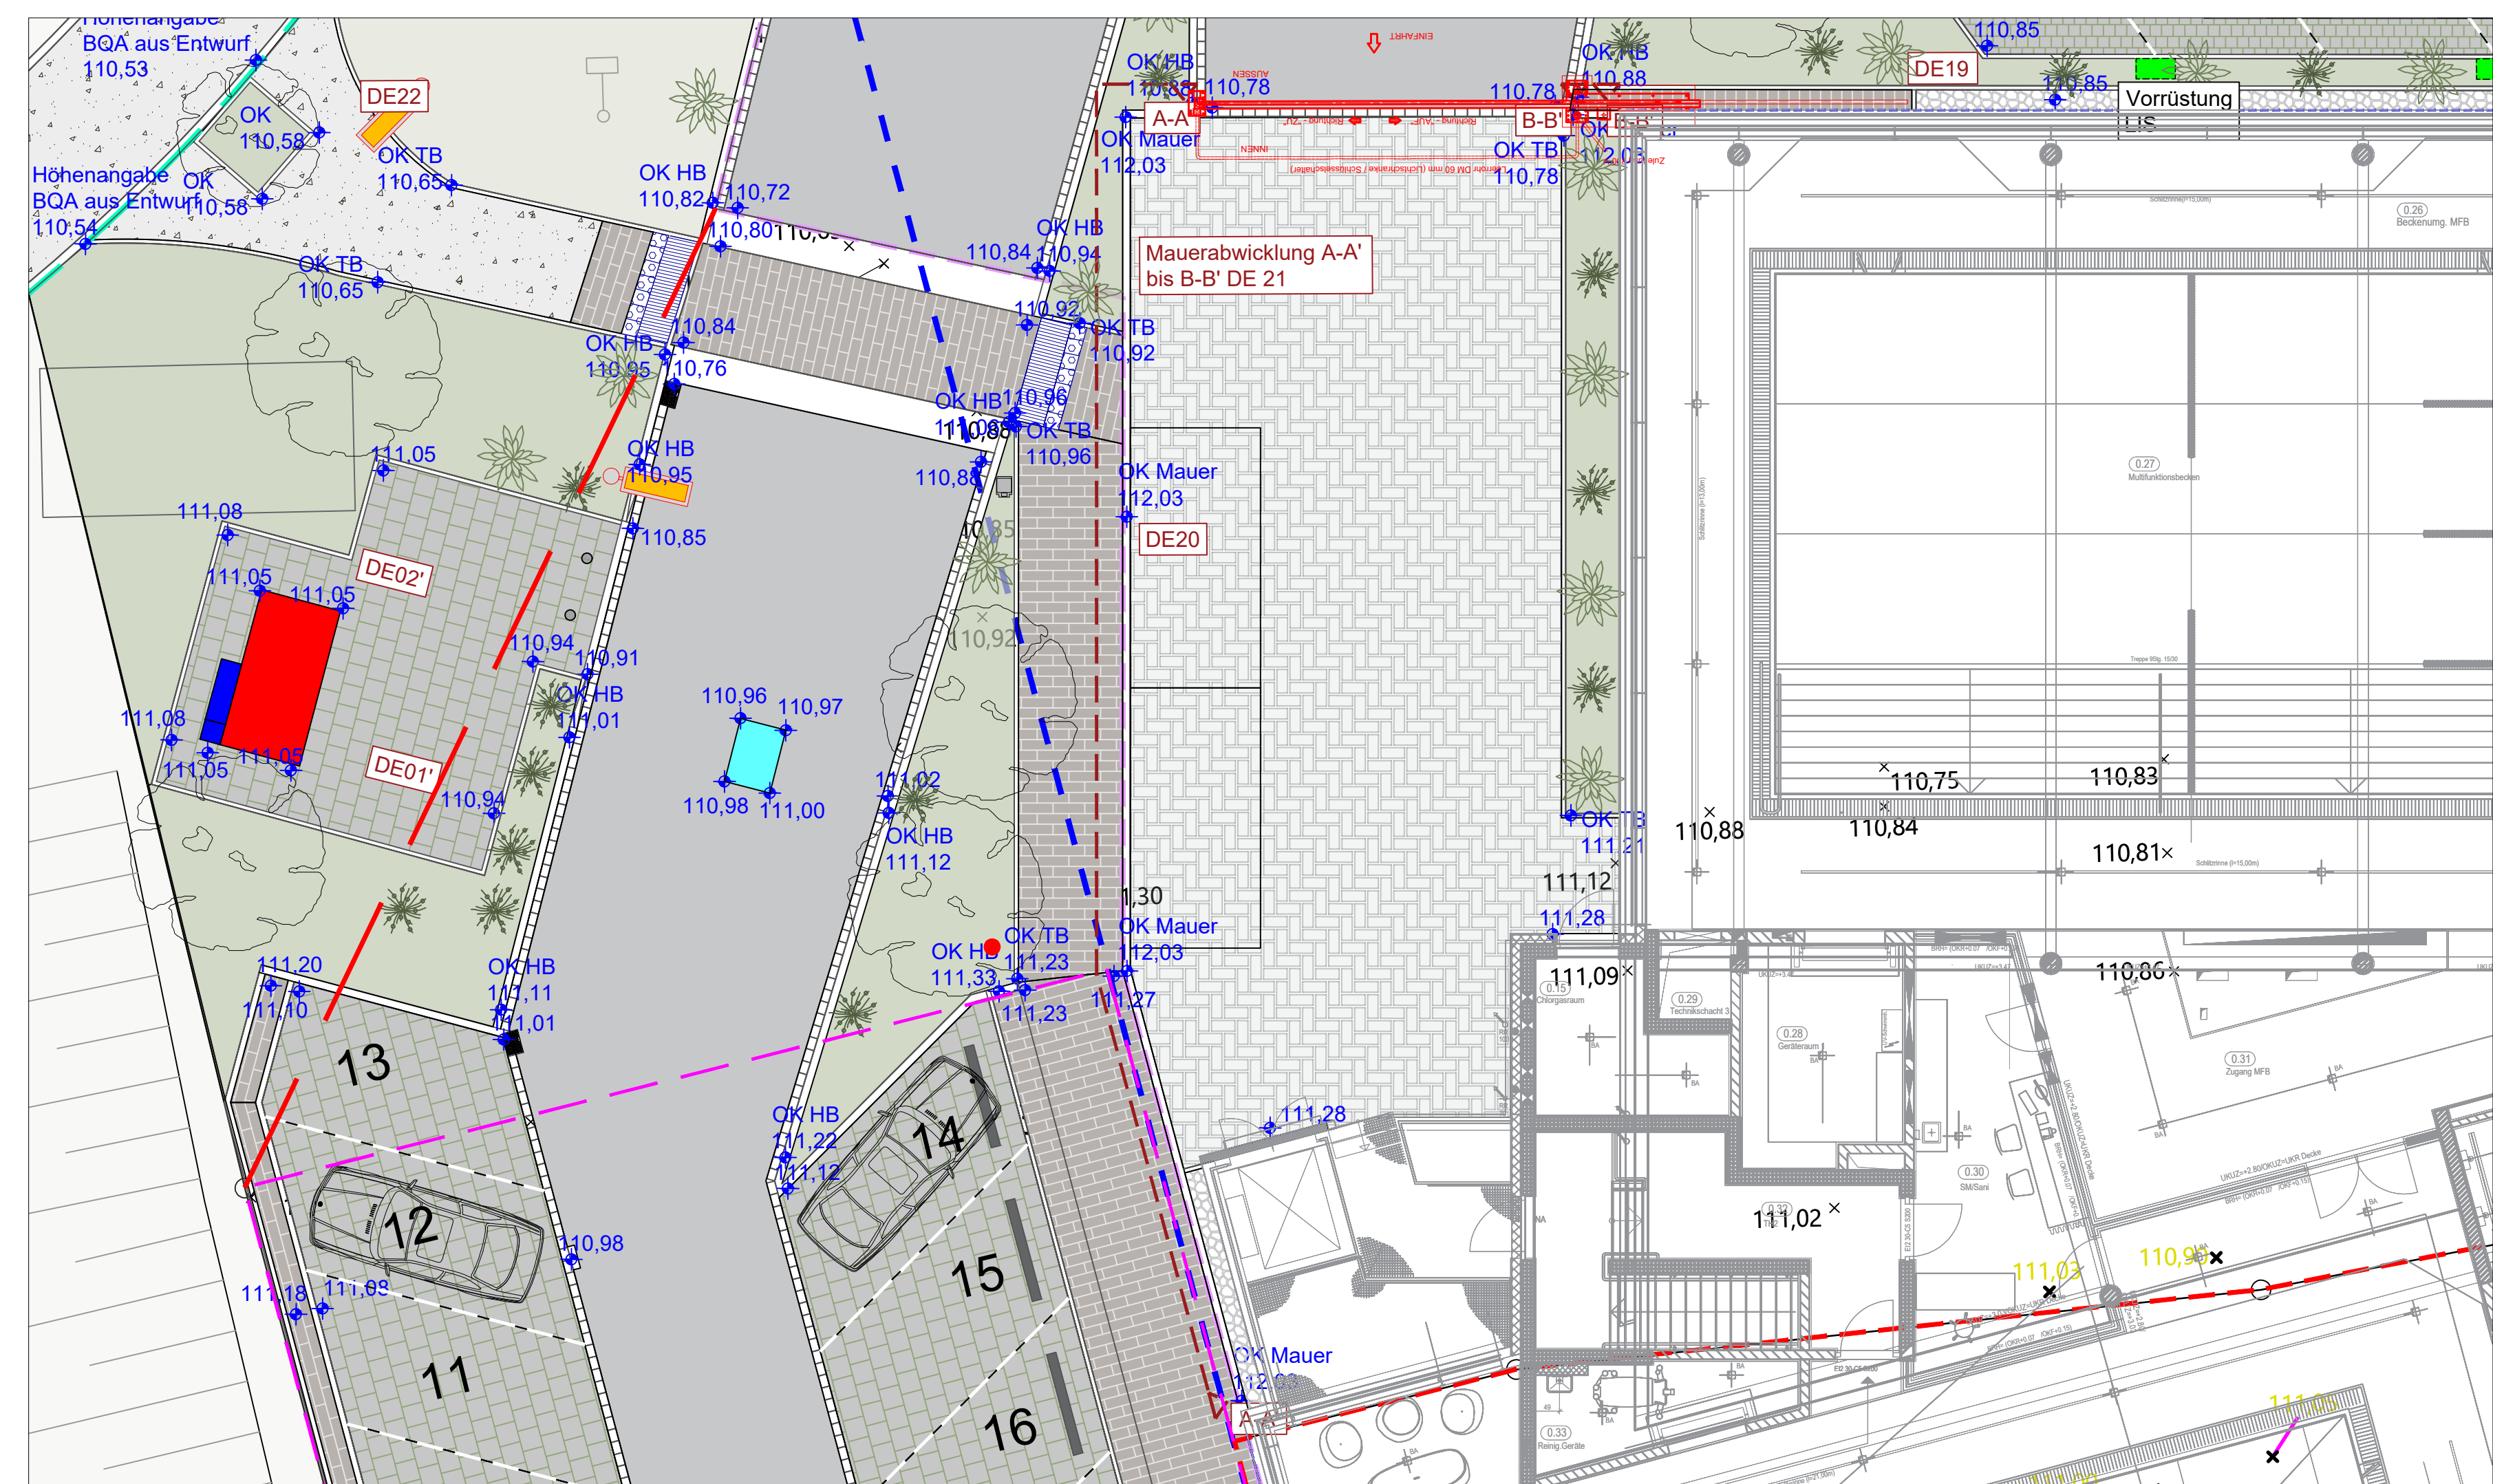


Verortung Detail 21 - 22 | M 1:100

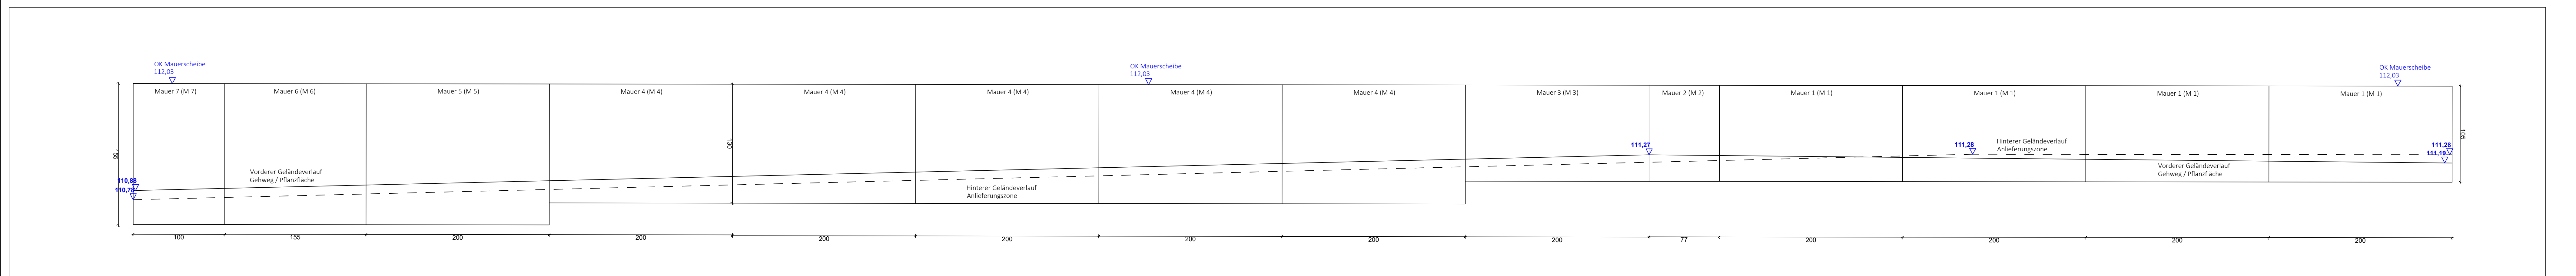


DE 21: Mauerabwicklung A-A' Ansicht Anlieferungszone | M 1:25

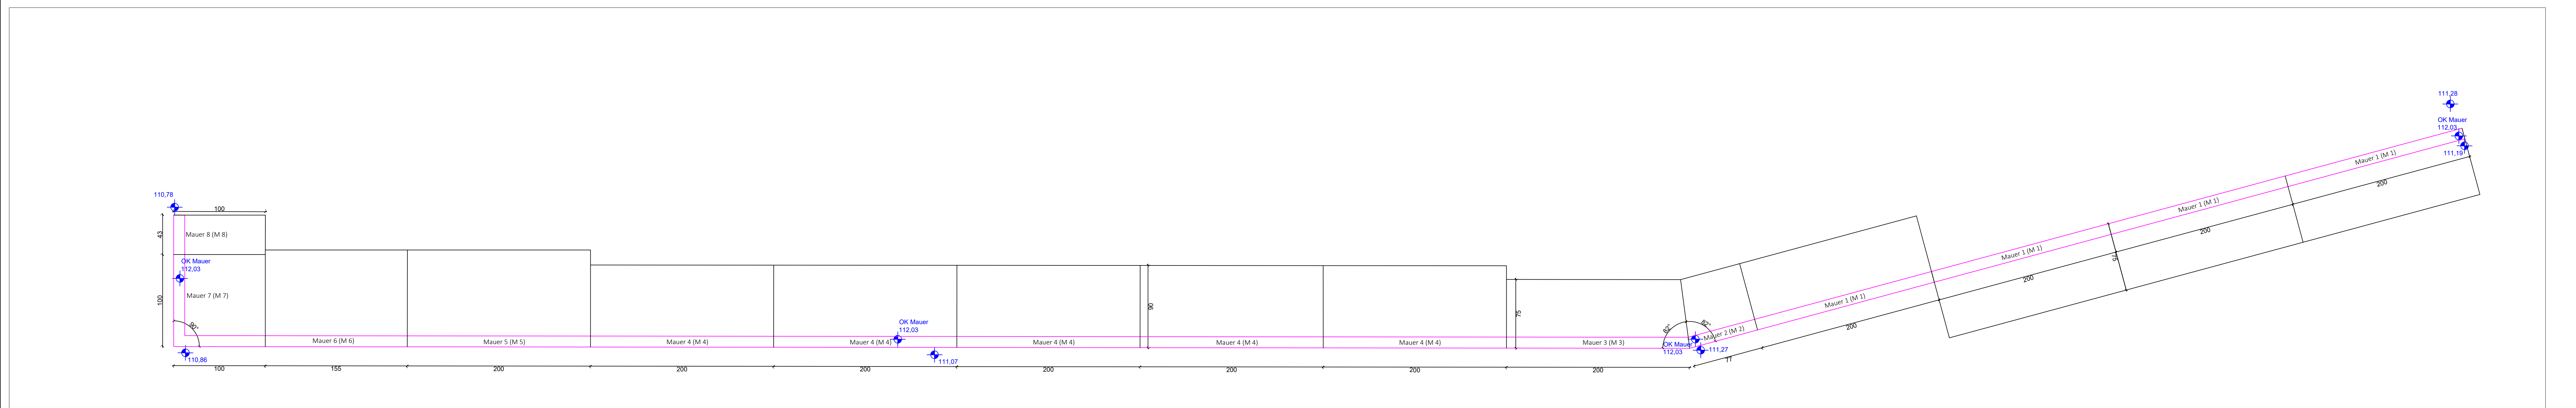

DE 21: Mauerabwicklung A-A' Grundriss Anlieferungszone | M 1:25

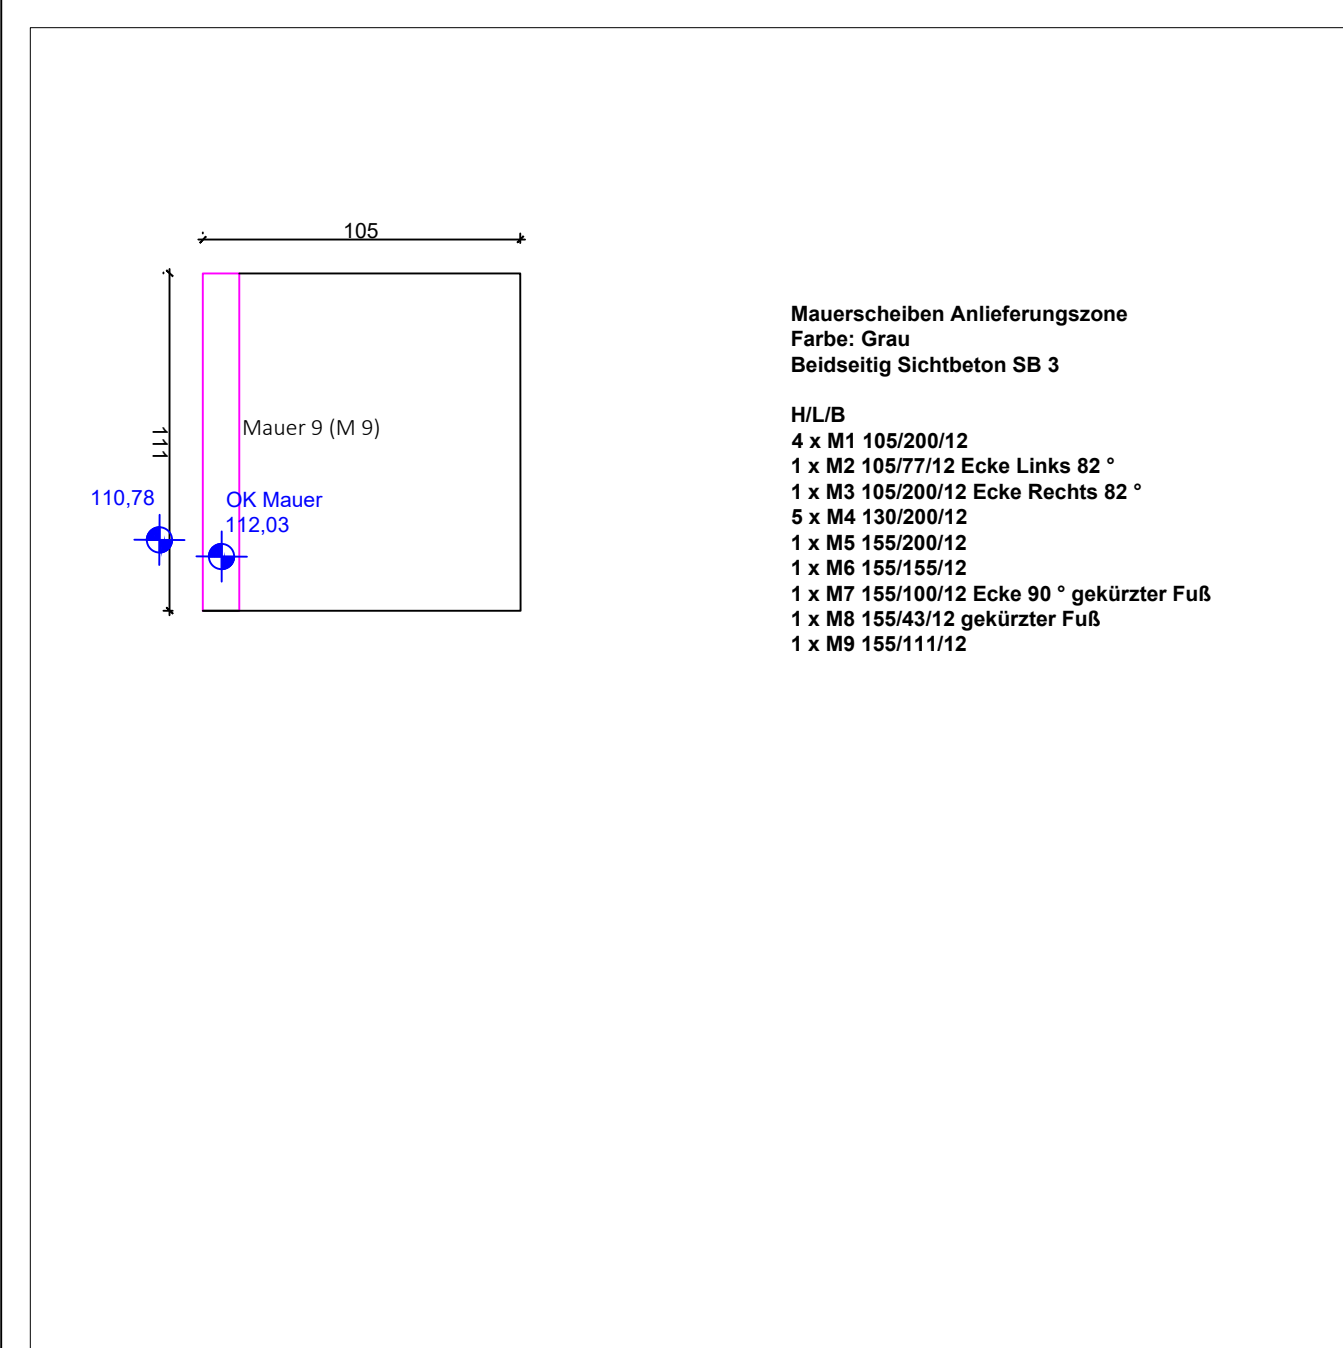

DE 21: Mauerabwicklung B-B' Grundriss Anlieferungszone | M 1:25

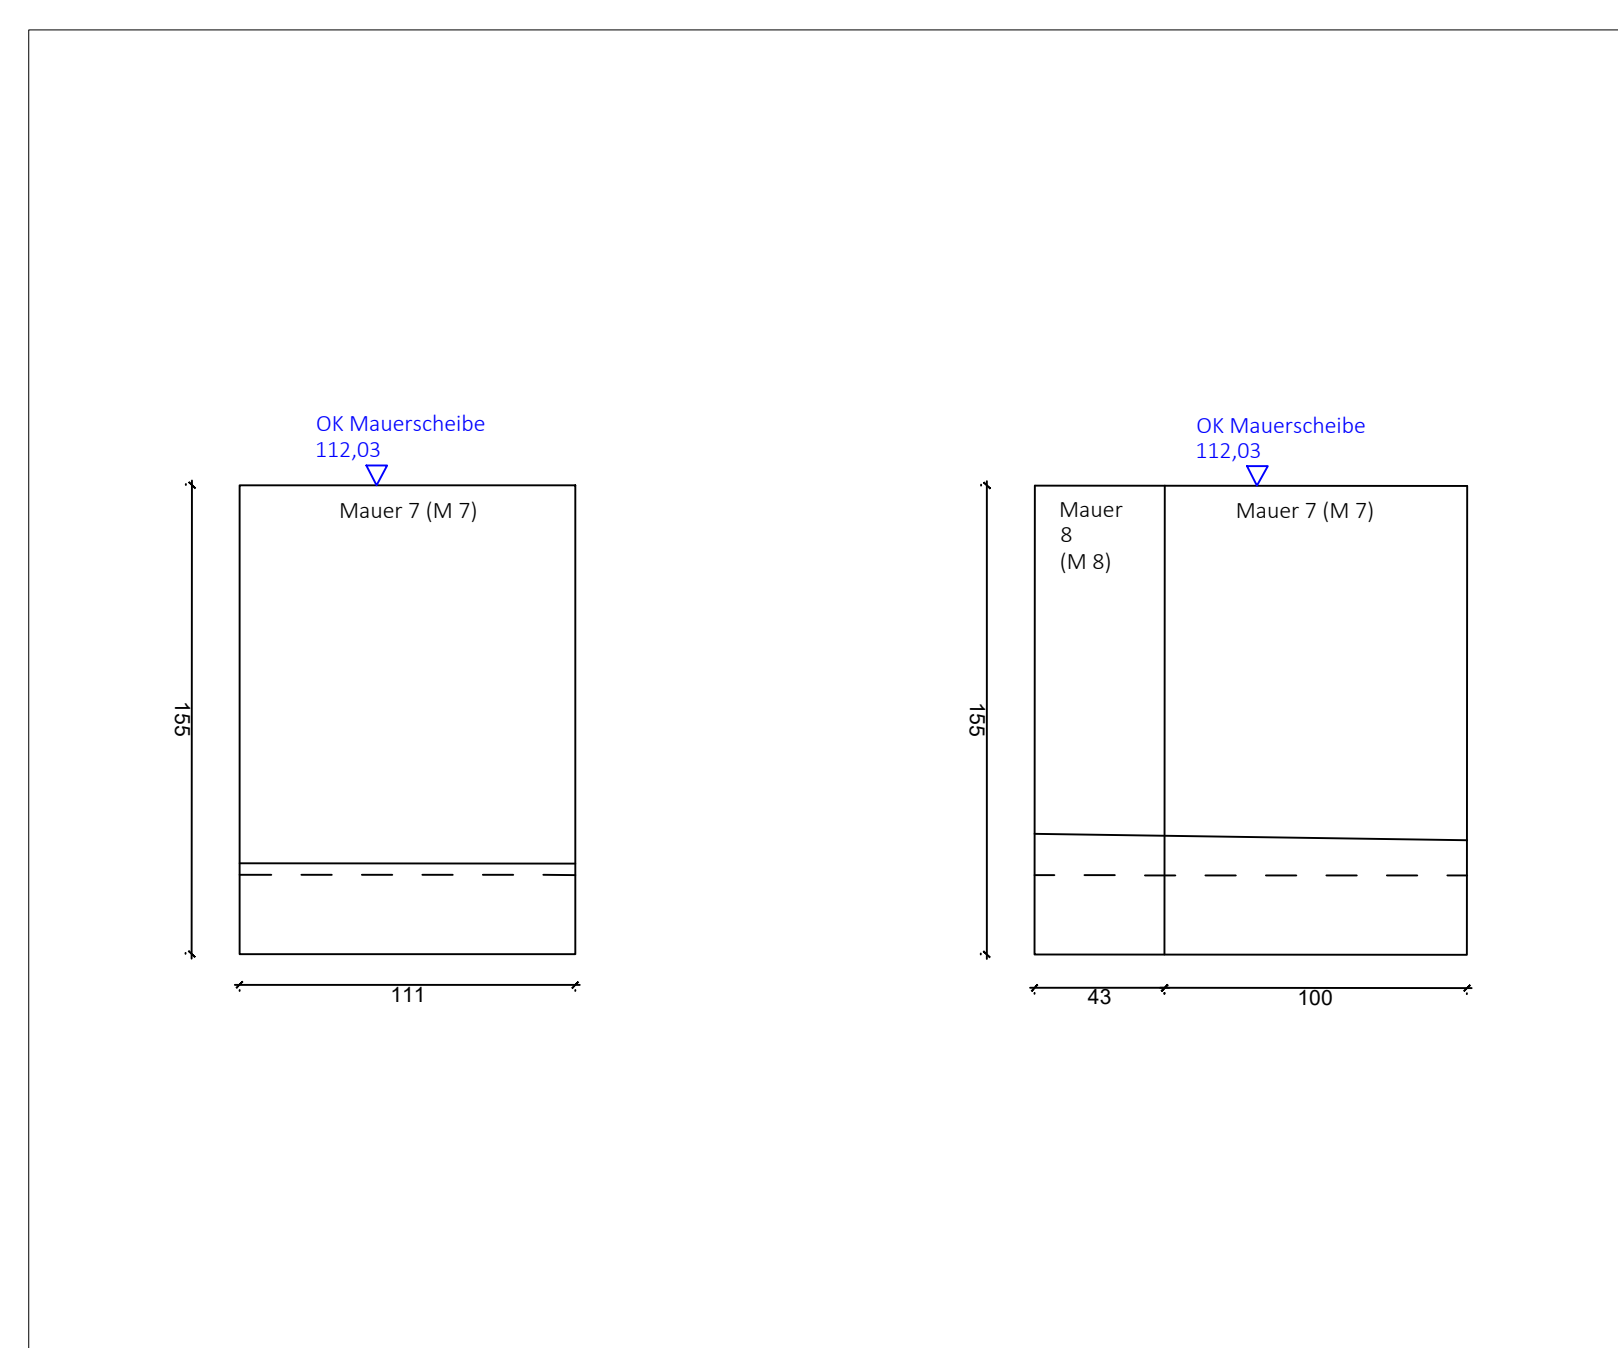

DE 21: Mauerabwicklung B-B' Ansicht Anlieferungszone | M 1:25

[illegible]