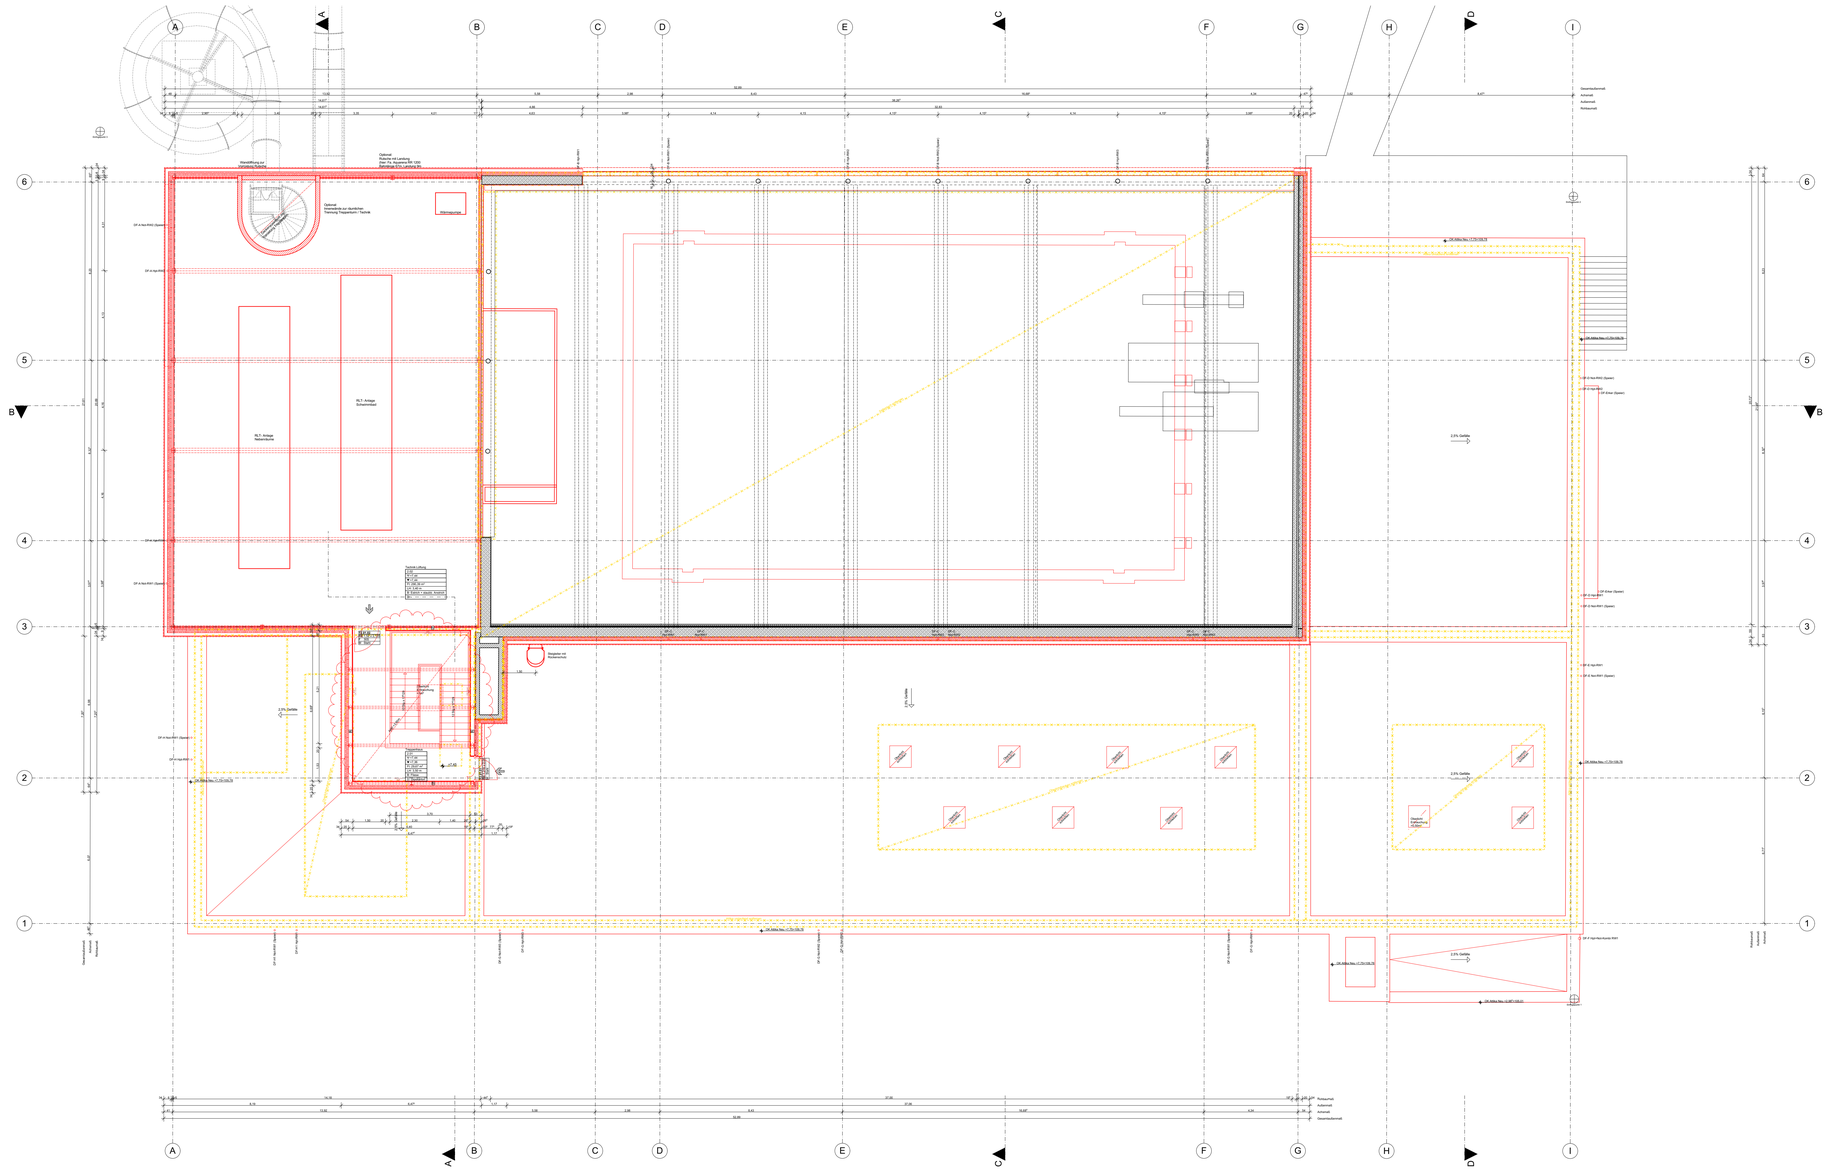
A
B
C
D
E
F
G
H
I
1
2
3
4
5
6
Optional:
Rückbau HK Lamberg
(bei Fa. Aquarius BV 100)
Rohrlage bis OK Untere Tür
Wandöffnung zur
vorhandenen Technik
Optional:
Wandöffnung zur räumlichen
Trennung Treppenturm / Technik
Wärmepumpe
RLT- Anlage
Nebenräume
RLT- Anlage
Schwimmhalle
Technik
Lüftung
