

LEGENDE:

Verlaselemente Außenmaße:

A VERLASELEMENT ERDEGESCHOSSEBENDECKUNG
gemäß Bauteiltabelle Nr. 01

B VERLASELEMENT ZWISCHENELEMENTE
gemäß Bauteiltabelle Nr. 02


C VERLASELEMENT AUSSENSTREIFEN ALLEMEIN
gemäß Bauteiltabelle Nr. 03

D VERLASELEMENT ERDEGESCHOSSEPFOSTEN-RIEGEL
gemäß Bauteiltabelle Nr. 04

Fassadenbekleidung:


- Holzassade
- PV-Modul
- Faserzementplatte
- WDVS
- Sichtbeton

Ansicht Nord

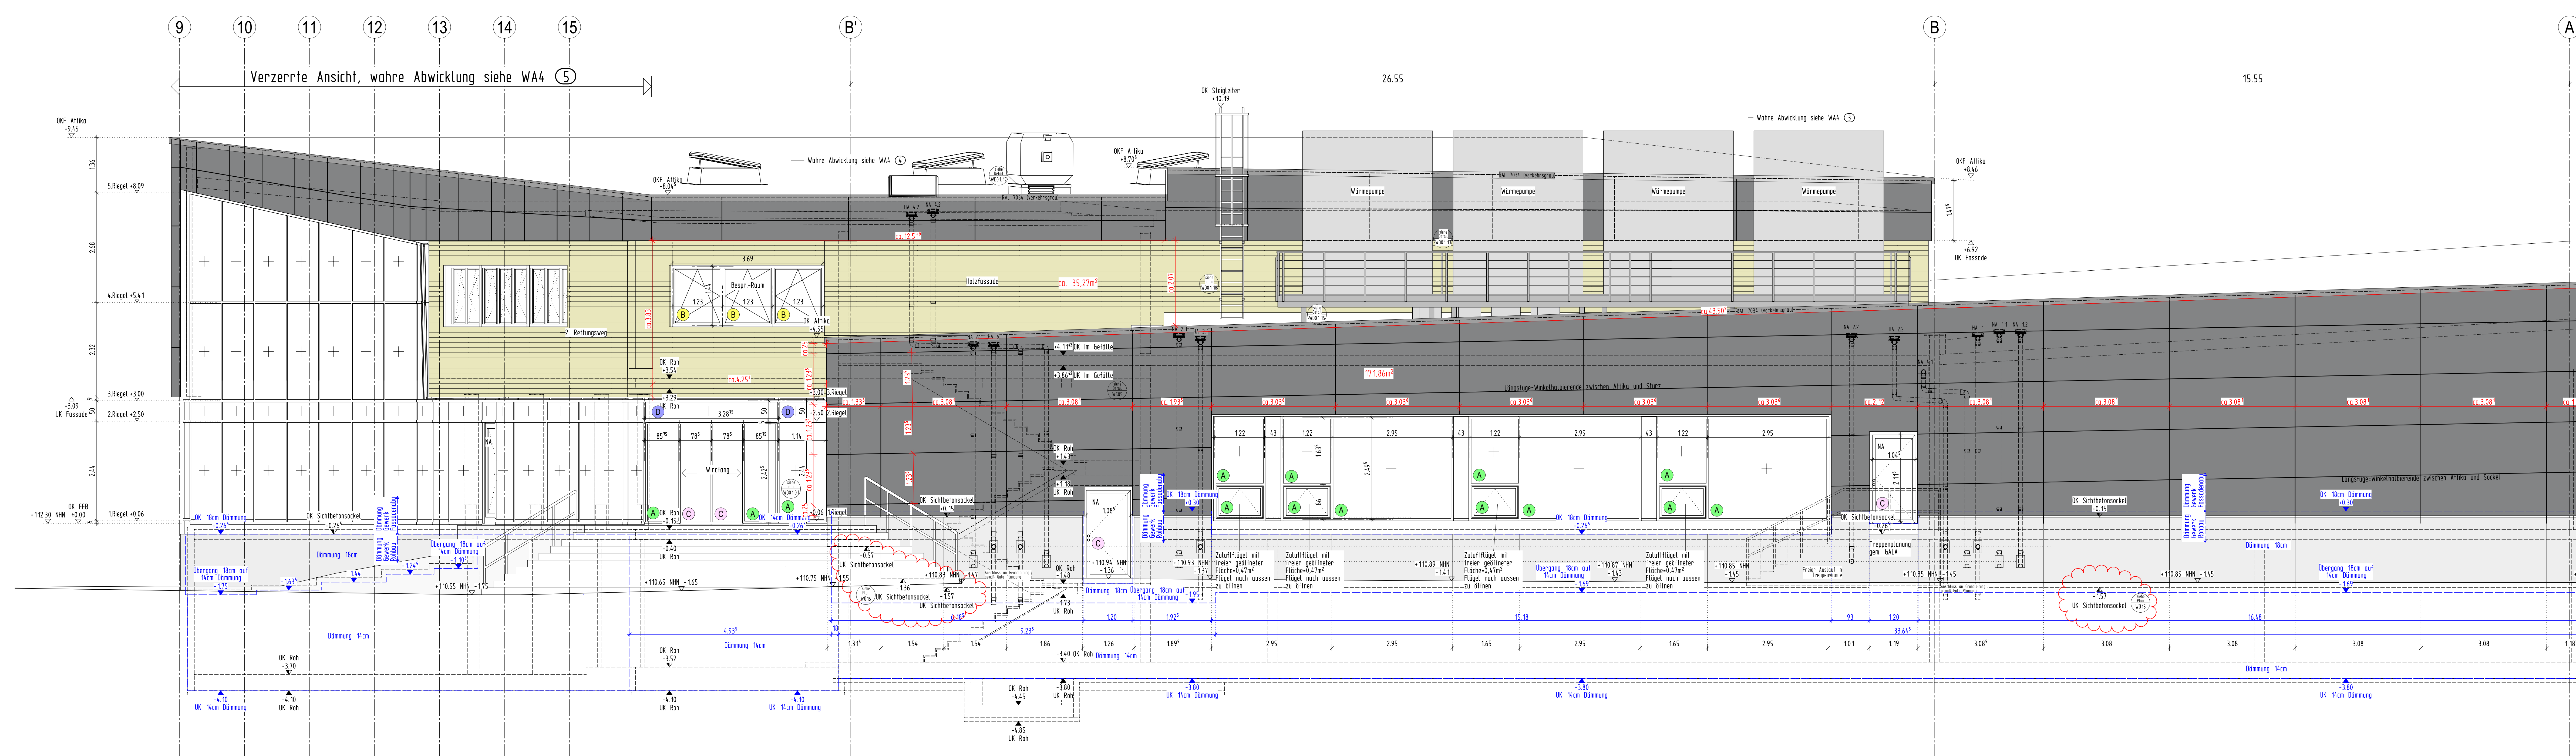

Ansicht Ost

INDEX	DATUM	NAMME	ÄNDERUNGSVERWEISE
1	14.02.20	zur Baubereitstellung	mit Änderungen

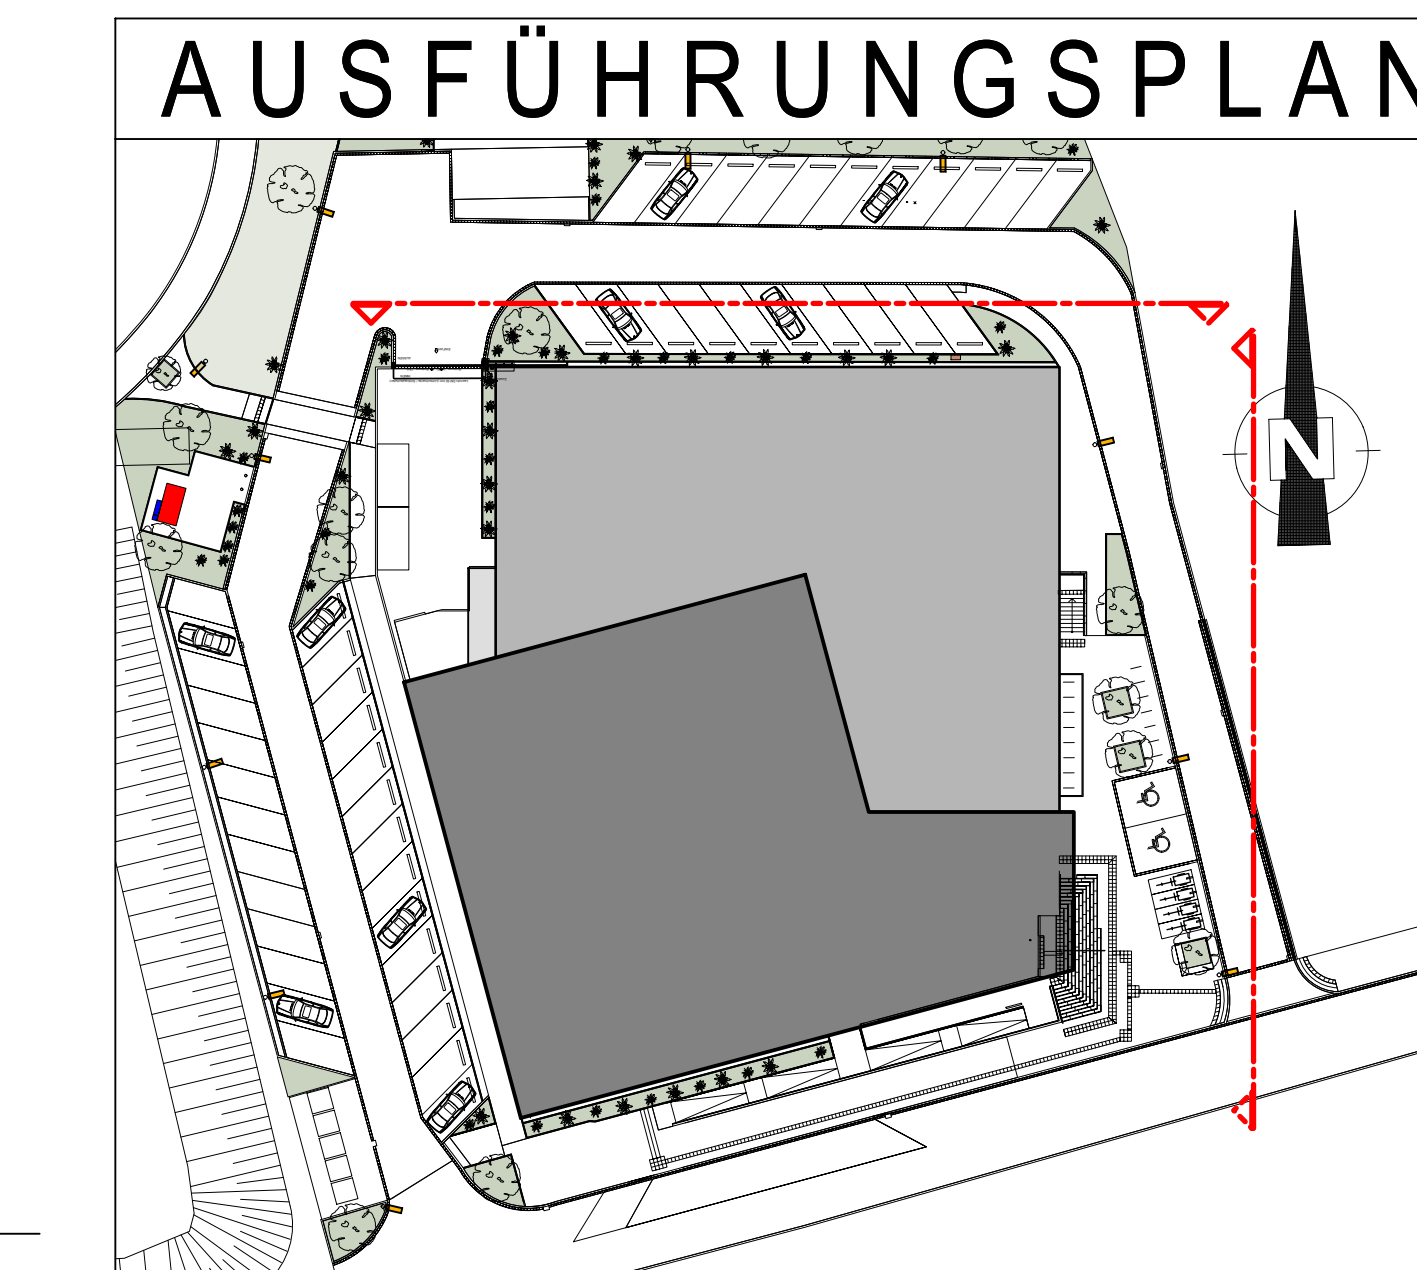

AUSFÜHRUNGSPLAN

PROJEKT
Hallenbad Ersatzneubau Witten-Annern
Märkische Str. 11
58453 Witten

PROJEKTLEITER
Stadwerke Witten GmbH
Witten/Siedlandstr. 19-20
58455 Witten

ZEICHNUNG
Ansicht Nord
Ansicht Ost

MASSSTAB
1:50

INDEX
0

ZEICHNUNGSNR.
WA 1

PROJEKT
Hallenbad Ersatzneubau Witten-Annern
Märkische Str. 11
58453 Witten

PROJEKTLEITER
Stadwerke Witten GmbH
Witten/Siedlandstr. 19-20
58455 Witten

ZEICHNUNG
Ansicht Nord
Ansicht Ost

MASSSTAB
1:50

INDEX
0

ZEICHNUNGSNR.
WA 1