


Ansicht Süd

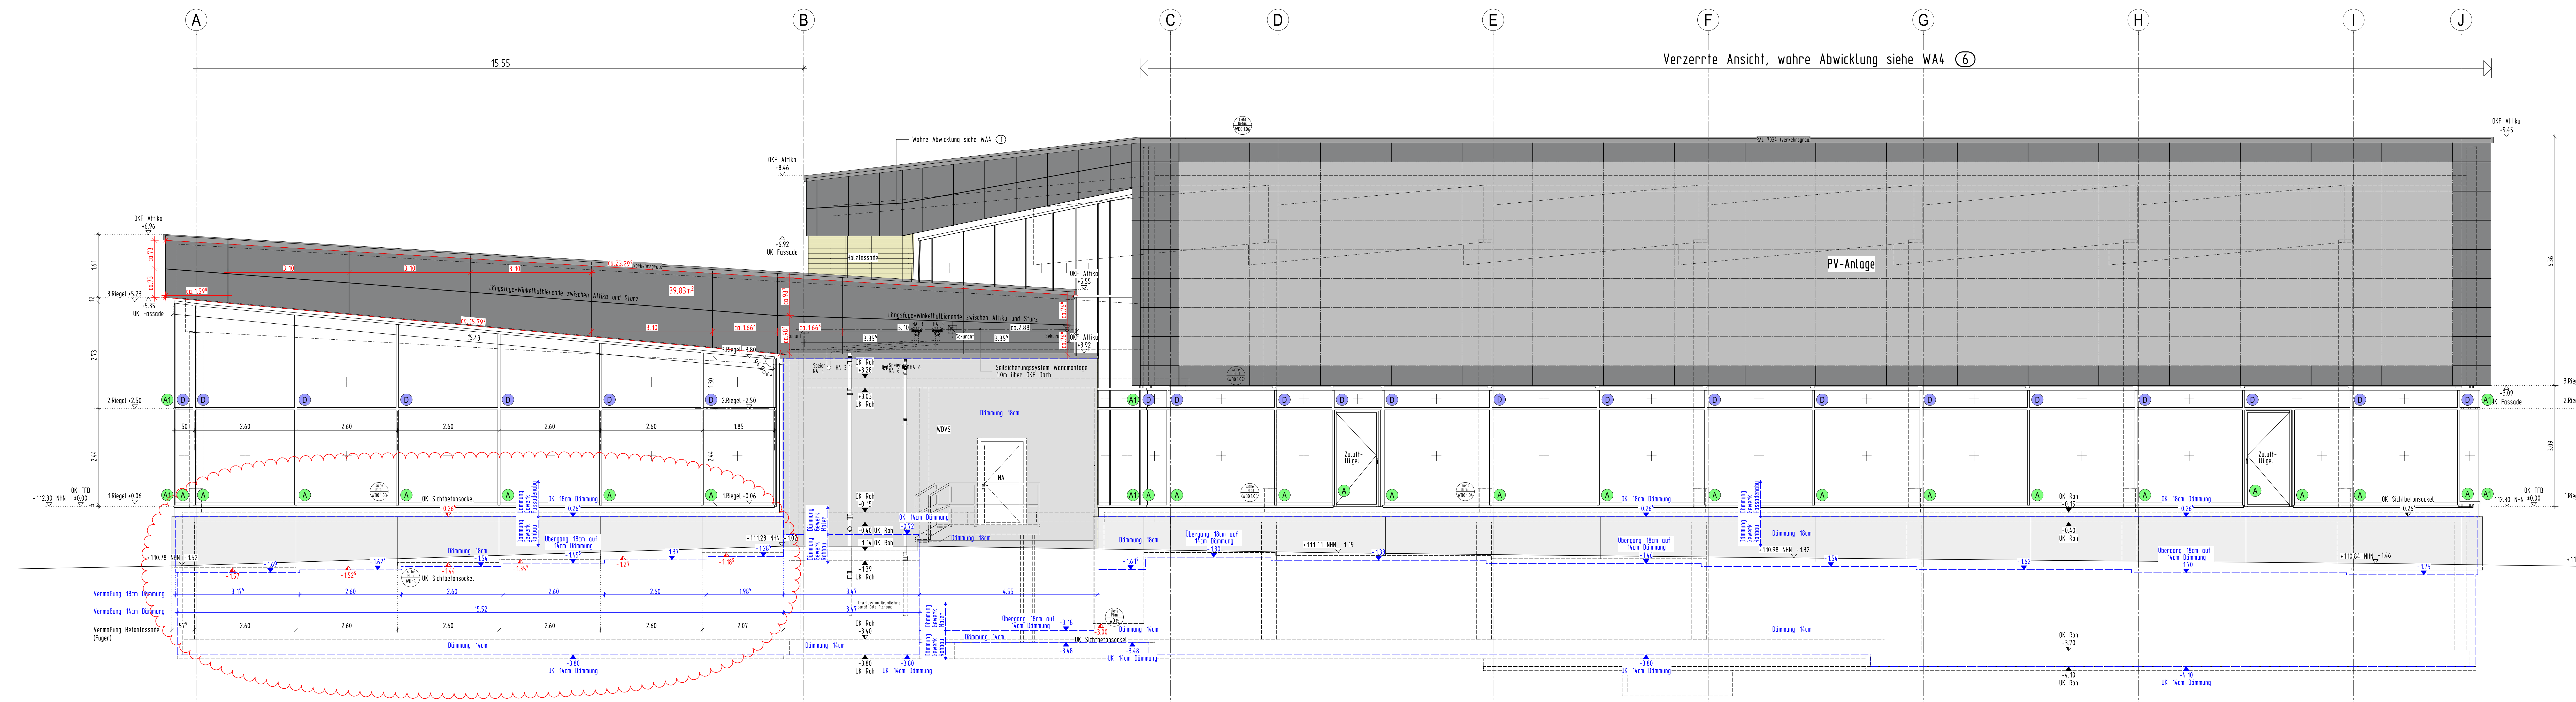

Ansicht West

**LEGENDE:**

**Verglasungstypen Außenwände:**

- A VERGLASUNG ERDESGESCHOSSBODENBÜNDIG:** gemäß Produktanforderung Nr. 01...  
 Ausführung mit verbesserter Randverklebung als "Warme Kante"...
- B VERGLASUNG ZWISCHENEBENE:** Ausführung mit verbesserter Randverklebung als "Warme Kante"...
- C VERGLASUNG AUSDÄMMSTREIFEN ALLEWEIT:** gemäß Produktanforderung Nr. 01...  
 Ausführung mit verbesserter Randverklebung als "Warme Kante"...
- D VERGLASUNG ERDESGESCHOSSPFOSTEN-RIEGL:** Ausführung mit verbesserter Randverklebung als "Warme Kante"...

**Fassadenbekleidung:**

- Holzfassade
- PV-Modul
- Faßadenplatte Farbe n. Wahl AG
- WDVS Farbe n. Wahl AG
- Schichtbeton

INDEX	DATUM	NAMME	ÄNDERUNGSVERMERK
1	14.03.20		zur Bewehrung integrieren, mit eigenen Änderungen, Sichtbeton ist in 010 Plan angepasst, Beton-Trennung angepasst

**AUSFÜHRUNGSPLAN**

**Hallenbad Ersatzneubau Witten-Annen**  
 Märkische Str. 11  
 58453 Witten

**BAUHERER:**  
 Stätwerke Witten GmbH  
 Westlstraße 15-20  
 58455 Witten

**ARCHITECT:**  
 HB = 816 / 1572 (1,28m²)

**ZEICHNUNG:**  
 Ansicht Süd  
 Ansicht West

**MASSSTAB:**  
 1:50

**ZEICHNUNGSNR.:**  
 WA 2

**DATE:**  
 10.01.2025

**SCALE:**  
 1:50

**PROJECT:**  
 HB = 816 / 1572 (1,28m²)

**DATE:**  
 10.01.2025

**PROJECT:**  
 HB = 816 / 1572 (1,28m²)

**DATE:**  
 10.01.2025