

**ACHTUNG GASLEITUNG!
BEI ERDARBEITEN UND BEFAHRUNG
IST DER GASVERSORGER
ZU KONSULTIEREN!**

Mischwasserkanal Bestand
wird in der Baumaßnahme stillgelegt

Hinweis 1
Alle Rohre aus dem
Material PVC SN 10
DN 100 - 300

C. Gasleitung (Gasmitteldruckleitung Stadtwerke)

LEGENDE:

- Baugrenze
- Bauzaun
- Kranradius
- Mischwasser
- Regenwasser
- Stauraumkanal
- Hydrant Anschluss Baucontainer
- Lagerfläche
- Container
- Halteverbotszone
- Parkzone
- Ferngasleitung OGE
- Gasleitung (Westnetz)
- Sattelzug Schleppkurve
- Baubeleuchtung
- Baustrom
- Kameraüberwachung
- Wasserzapfstelle

ANSPRECHPARTNER GASLEITUNG:

A.) OpenGridEurope => Ferngasleitung
Herr Tamer Berbic
Grümmstr. 4
58239 Schwerte
Tel.: 0201-3642-56131
Mobil: 0160-7178374
Mail: tamer.berbic@oeg.net

B.) Gashochdruckleitung
Westnetz GmbH
Herr Pausch
Tel.: 02191 102816
Mail: stephan.pausch@westnetz.de
Tel.: Leitzentrale: 0800/0793427

C.) Gasmitteldruckleitung Stadtwerke
Stadtwerke Witten
Herr Klaus Brandt
Tel.: 023027 9173 528


D.) Gasleitung Stadtwerke
Bestandsgebäude
Abteilungsleiter technische Dienste Stadtwerke Witten
Mail: frank.schulze@stadtwerke-witten.de
Tel.: +49 163 6373107

Hinweis Leitungen und Trassen:

Alle eingetragenen Bestandsleitungen und die dazugehörigen Schutzstreifen wurden aus den übermittelten Unterlagen der Stadtwerke Dokument: HBA_540_Planauskunft_876679_Gesamt (opdf und dxg) übernommen. Die tatsächliche Lage aller Bestandsleitungen -und Trassen ist vom AN bei den jeweiligen Versorgern einzuholen.

Für alle Leitungen (insbesondere für Gasleitungen und Stromleitungen) gilt: Der Verlauf der Leitungen ist in generalisierter Form dargestellt, mit Abweichungen der tatsächlichen Leitungslage muss gerechnet werden. Vor Beginn jeglicher Bauarbeiten in den Schutzstreifenbereichen und in der Nähe hat der AN den entsprechenden Versorger zu konsultieren für eine örtliche Abstimmung zu tätigen. Achtung Lebensgefahr!

Alle neuen Leitungen und Trassen sind gem. Außenanlagenplanung auszuführen.

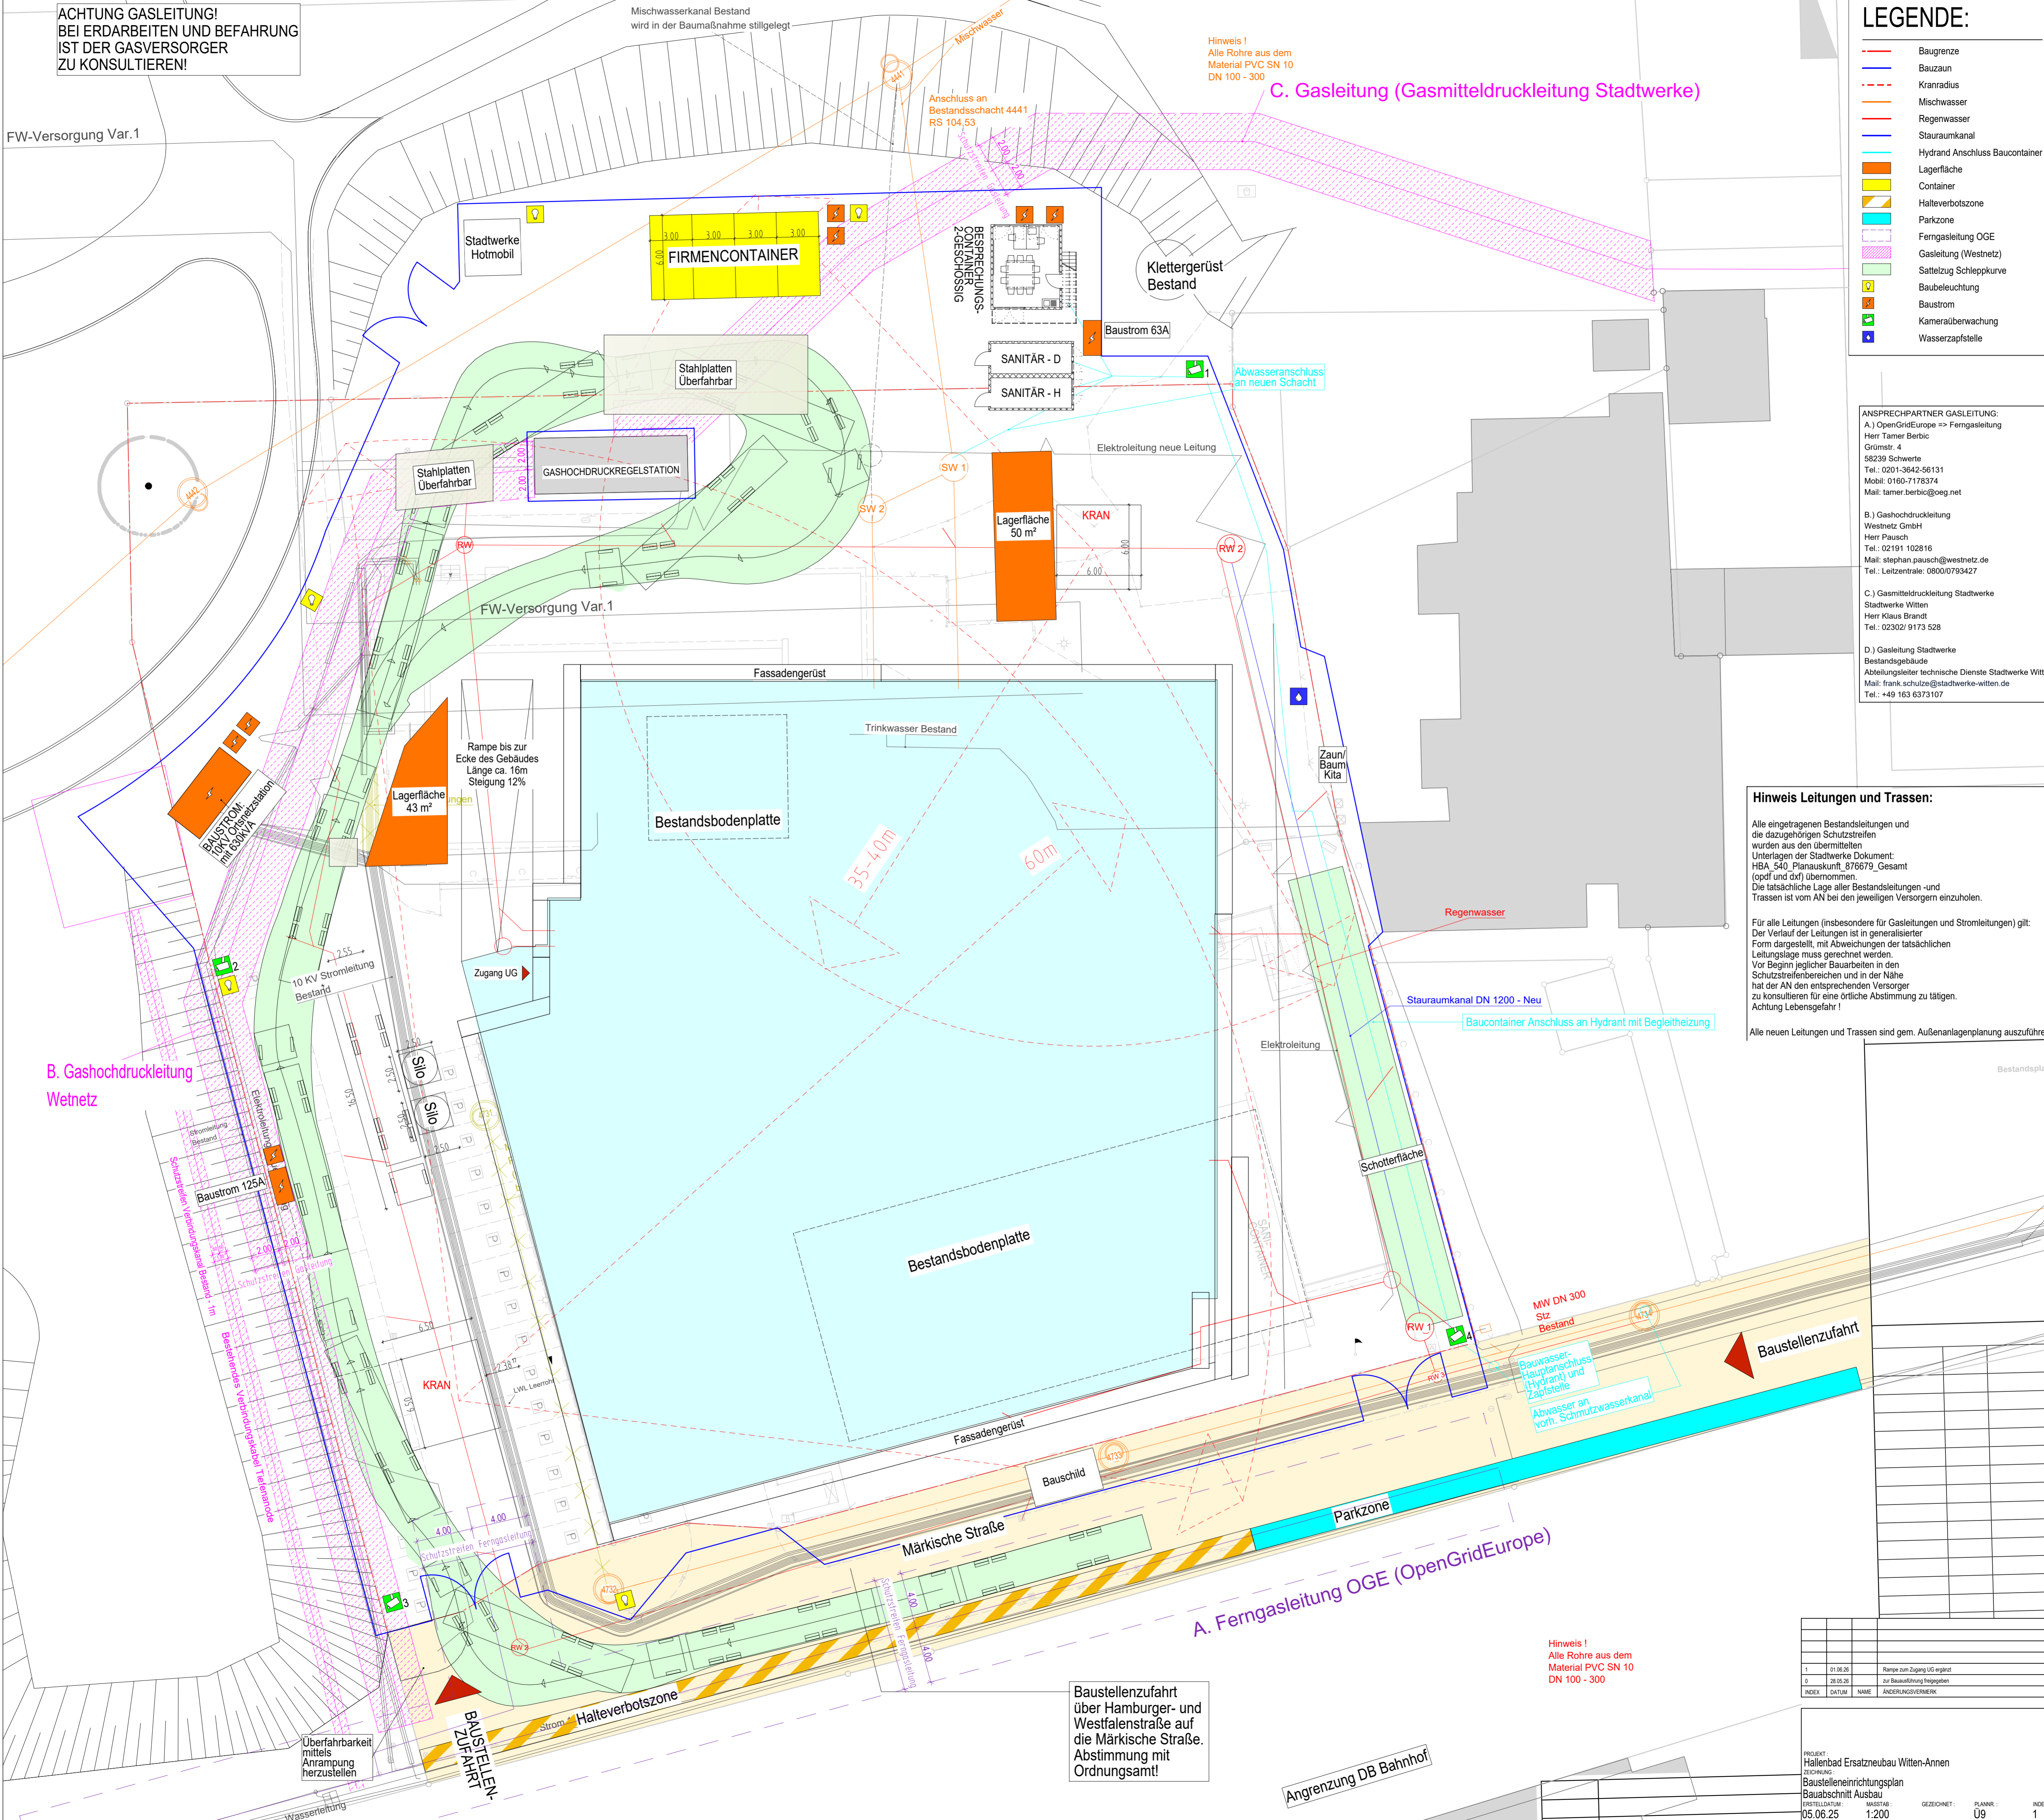

**B. Gashochdruckleitung
Westnetz**

A. Ferngasleitung OGE (OpenGridEurope)

Baustellenzufahrt
über Hamburger- und
Westfalenstraße auf
die Märkische Straße.
Abstimmung mit
Ordnungsamt!

Hinweis 1
Alle Rohre aus dem
Material PVC SN 10
DN 100 - 300

INDEX	DATUM	NAM	ÄNDERUNGSVERMERK
1	01.06.20		Rampe zum Zugang UG erstellt zur Bauausführung freigegeben
0	28.05.20		

PROJEKT: Hallenbad Ersatzneubau Witten-Annen
ZEICHNUNG: Baustelleneinrichtungsplan
Baubabschnitt Ausbau
ERSTELLDATUM: 05.06.25
MASSSTAB: 1:200
GEZEICHNET: U9
PLANNR.: U9
INDEX: 1

H/B = 660 / 765 (0.50m²)

Plot-Datum: 01.06.2025