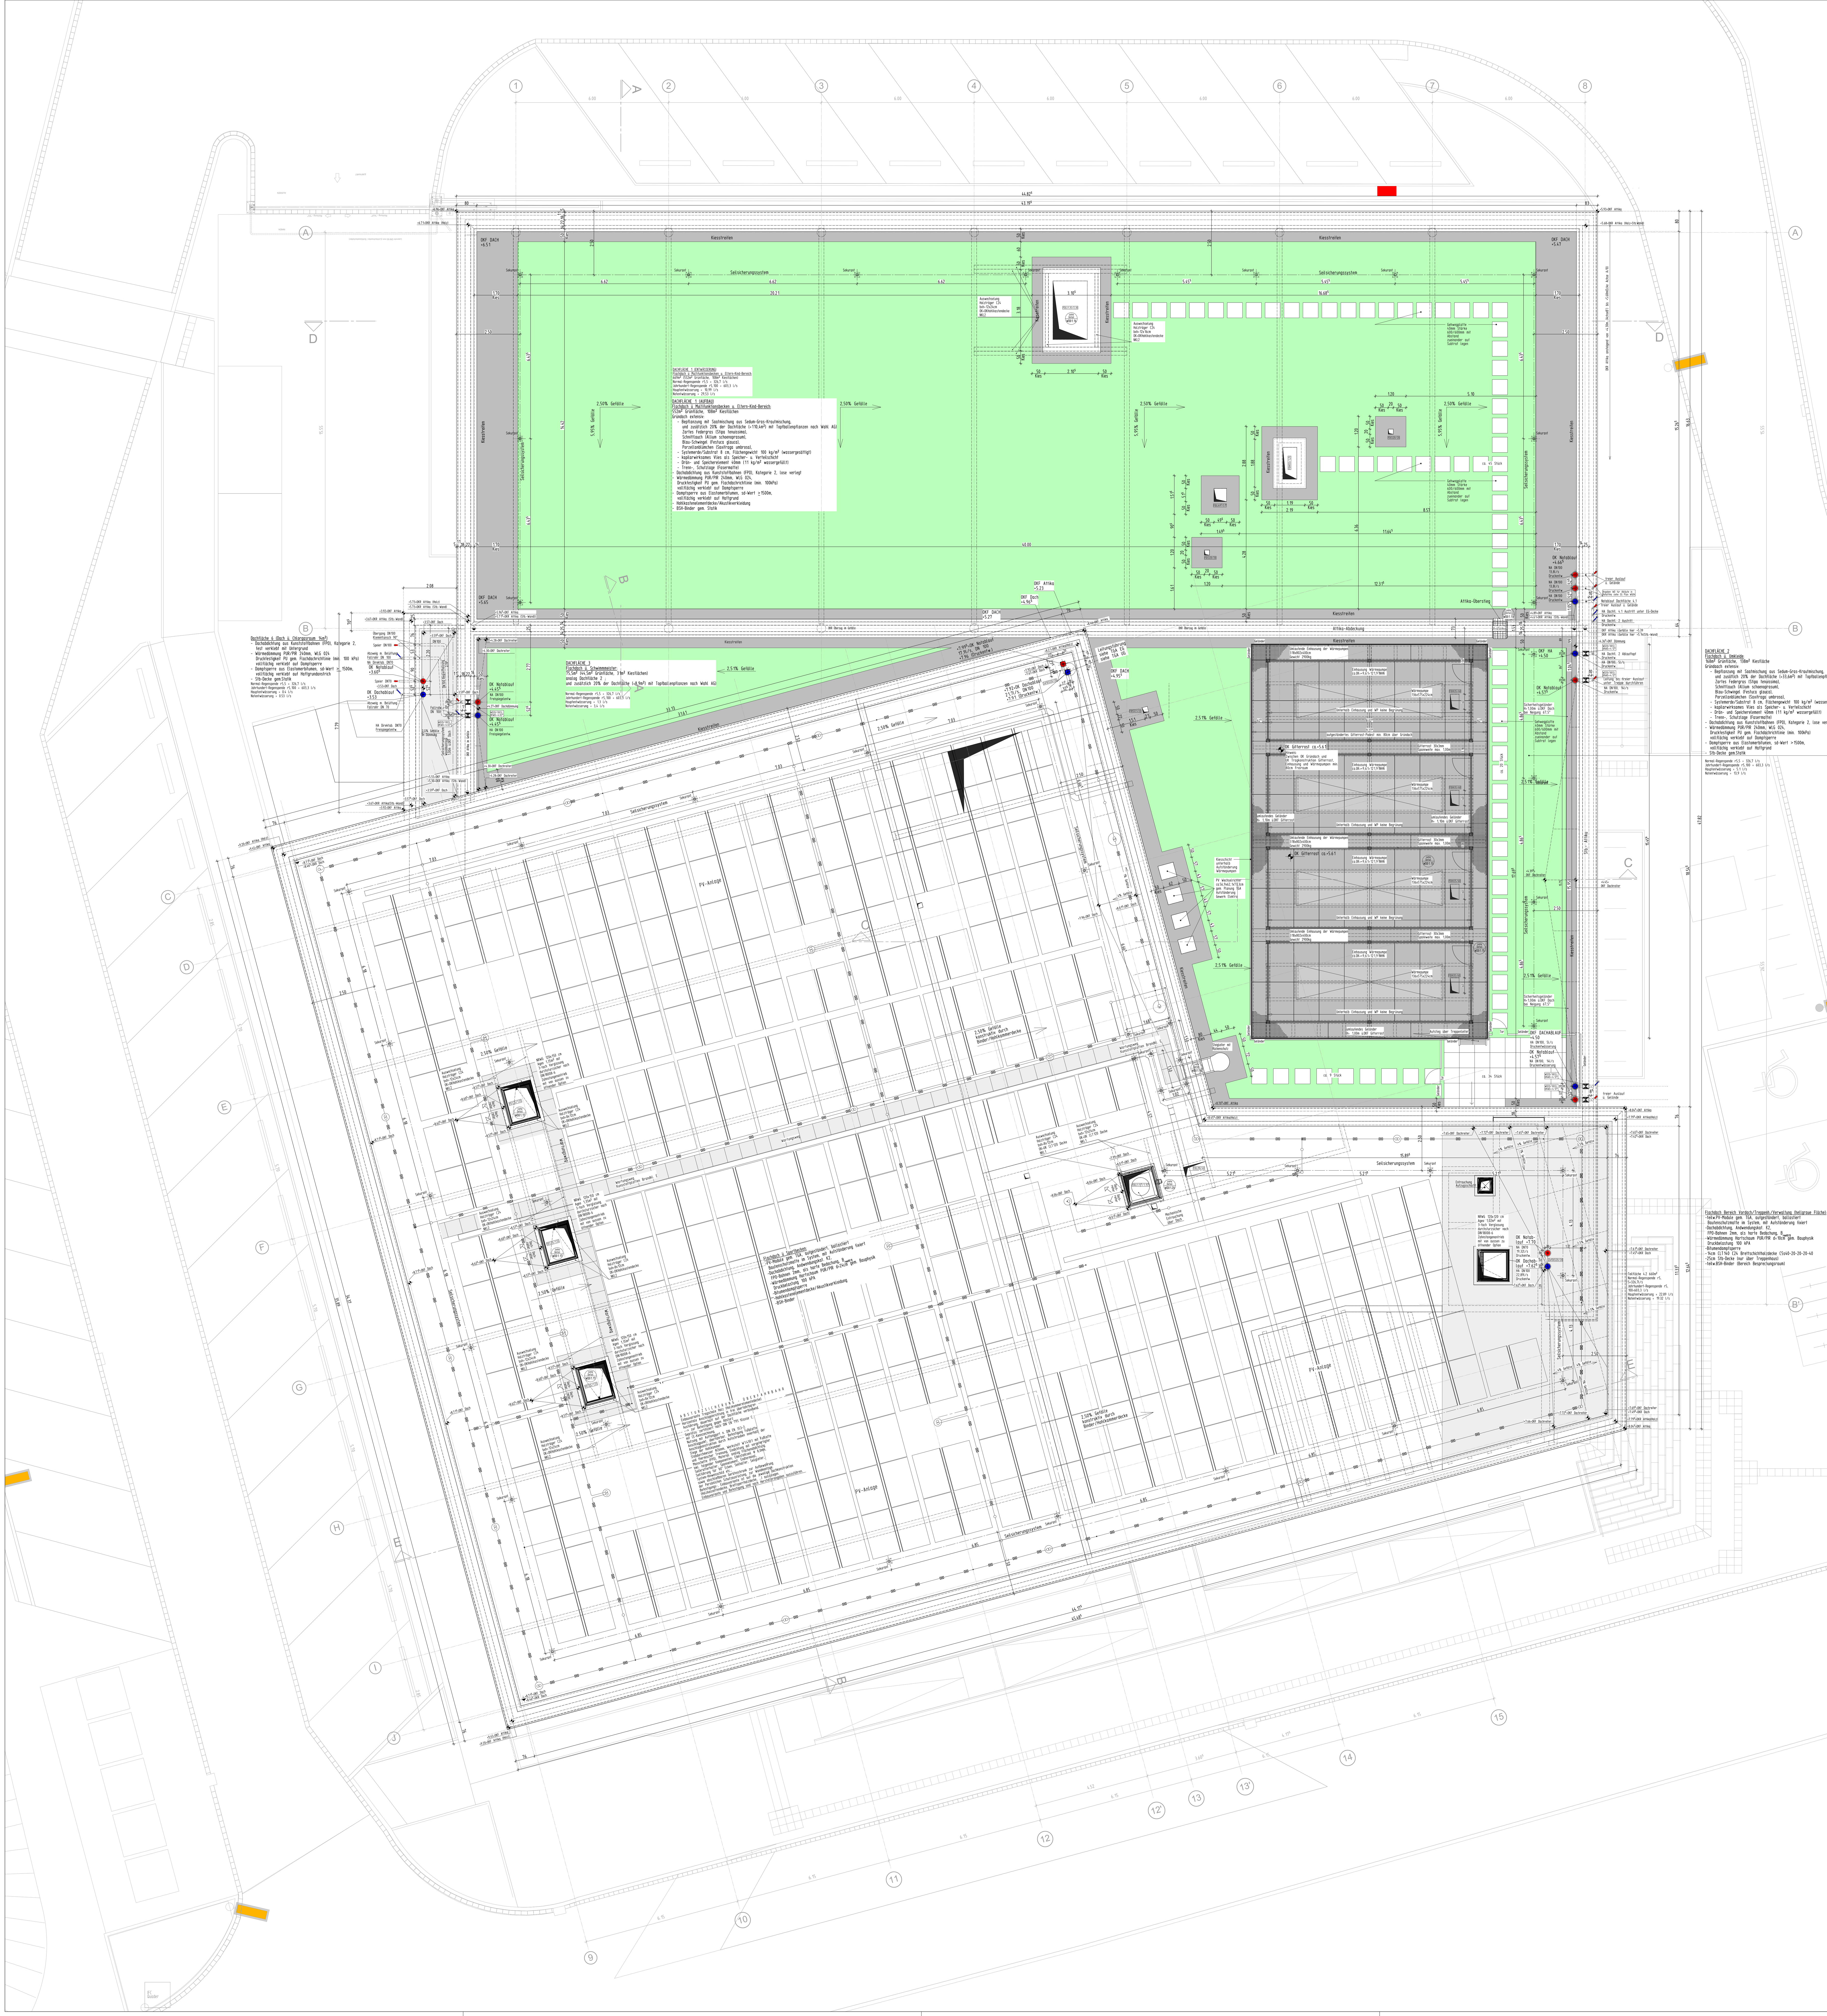

HINWEIS:

Dieser Plan dient ausschließlich der Übersicht über das komplette Geschoß und entspricht nicht immer der Aktualität.
Für die Bauausführung bitte ausschließlich die entsprechenden 1:50 Ausführungspläne beachten.

INDEX	DATUM	NAME	ÄNDERUNGSVERMERK
4	29.04.26		Stand der Planung (Art und Ort der Änderung den 1:50 Plan WG7)
3	20.04.26		Stand der Planung (Art und Ort der Änderung den 1:50 Plan WG7)
2	18.03.26		Stand der Planung (Art und Ort der Änderung den 1:50 Plan WG7)
1	04.03.26		Stand der Planung (Art und Ort der Änderung den 1:50 Plänen WG7 und WG8 entnehmen)
0	09.02.26		Stand der Planung (Art und Ort der Änderung den 1:50 Plänen WG7 und WG8 entnehmen)

ÜBERSICHTSPLAN

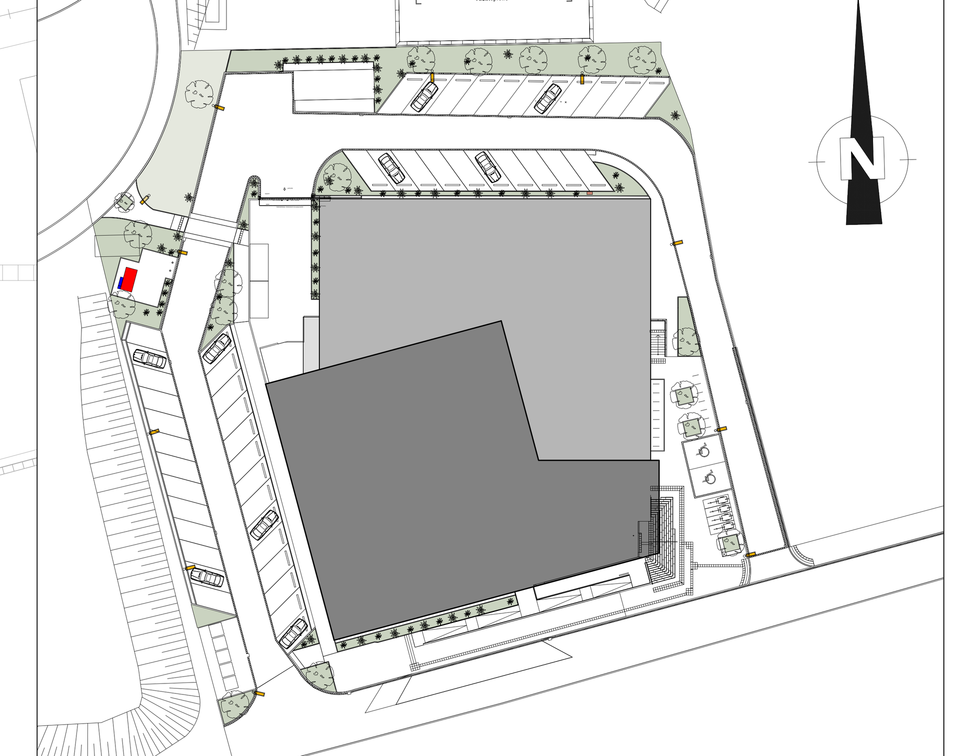

PROJEKT
Hallenbad Ersatzneubau Witten-Annen
Märkische Str. 11
58453 Witten

BAUHERR
Stadtwerke Witten GmbH
Westfalenstr. 18-20
58455 Witten
T. (0160) 2697167
E. NeubauHBAnnen@stadtwerke.de

UNTERSCHRIFT

ARCHITEKT

UNTERSCHRIFT

ZEICHNUNG
DACHAUFSICHT

+/- 0.00m = NHN
NHN +112.300 m

MASSTAB 1:100
ZEICHNUNGSNR. Ü4
INDEX 4

PROJEKTNUMMER	ERSTELLDATUM	PROJEKTLEITUNG	GEZEICHNET
HBA-901	26.08.2024		

Plot-Datum: 28.04.2026

H/B = 1600 / 1860 (2.98m²)
Allplan 2026