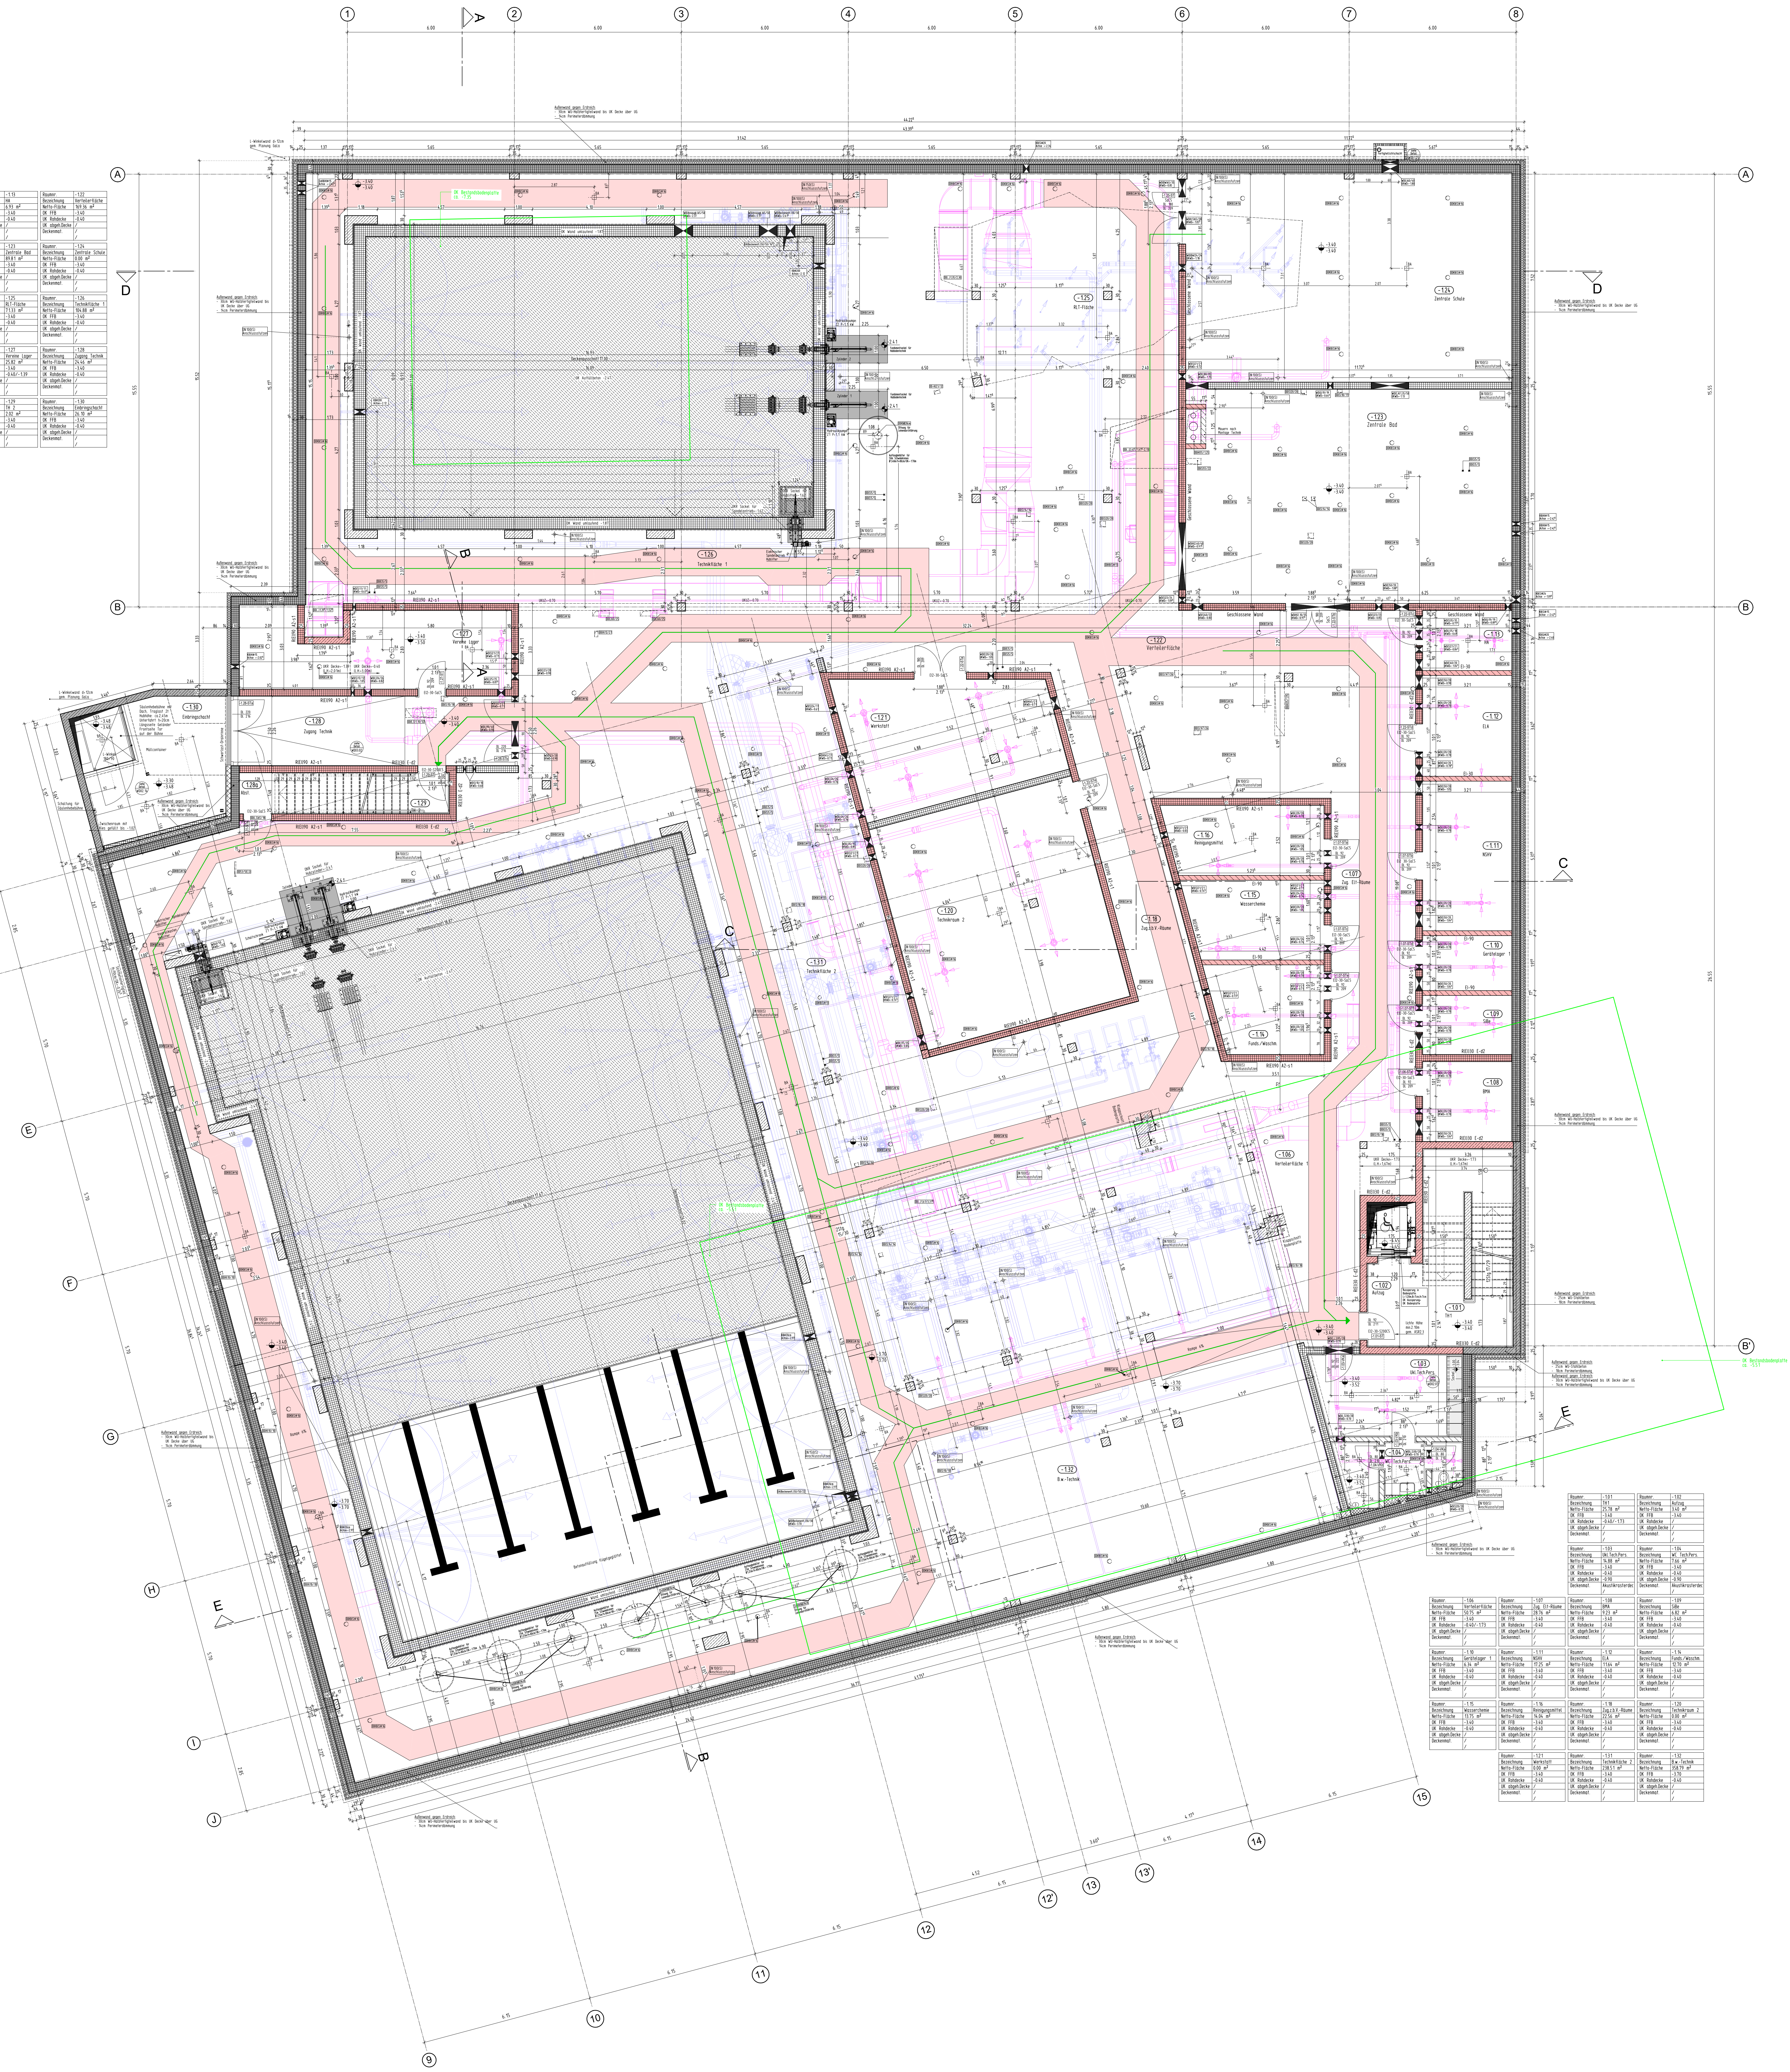

Raumnr.	-1.13	-1.22	-1.23	-1.24	-1.25
Bezeichnung	HA	Verteilerfläche	Zentrale Bad	Zentrale Schule	RLT-Fläche
Netto-Fläche	6.93 m²	169.36 m²	89.81 m²	0.00 m²	71.33 m²
OK FFB	-3.40	-3.40	-3.40	-3.40	-3.40
UK Rohdecke	-0.40	-0.40	-0.40	-0.40	-0.40
UK abgeh.Decke	/	/	/	/	/
Deckenmat.	/ /	/ /	/ /	/ /	/ /

Raumnr.	-1.26	-1.27	-1.28	-1.29	-1.30
Bezeichnung	Technikfläche 1	Vereine Lager	Zugang Technik	TH 2	Einbringschacht
Netto-Fläche	104.88 m²	25.82 m²	24.46 m²	2.02 m²	26.10 m²
OK FFB	-3.40	-3.40	-3.40	-3.40	-3.40
UK Rohdecke	-0.40	-0.40/-1.39	-0.40	-0.40	-0.40
UK abgeh.Decke	/	/	/	/	/
Deckenmat.	/ /	/ /	/ /	/ /	/ /

Raumnr.	-1.01	-1.02	-1.03	-1.04	-1.06
Bezeichnung	TH 1	Aufzug	Ukl.Tech.Pers.	WC Tech.Pers.	Verteilerfläche
Netto-Fläche	25.78 m²	3.40 m²	14.88 m²	7.66 m²	50.75 m²
OK FFB	-3.40	-3.40	-3.40	-3.40	-3.40
UK Rohdecke	-0.40/-1.73	/	-0.40	-0.40	-0.40/-1.73
UK abgeh.Decke	/	/	-0.90	-0.90	/
Deckenmat.	/ /	/ /	Akustikrasterdec /	Akustikrasterdec /	/ /

Raumnr.	-1.07	-1.08	-1.09	-1.10	-1.11
Bezeichnung	Zug. Elt-Räume	BMA	SiBe	Gerätelager 1	NSHV
Netto-Fläche	28.76 m²	9.23 m²	6.82 m²	6.34 m²	17.25 m²
OK FFB	-3.40	-3.40	-3.40	-3.40	-3.40
UK Rohdecke	-0.40	-0.40	-0.40	-0.40	-0.40
UK abgeh.Decke	/	/	/	/	/
Deckenmat.	/ /	/ /	/ /	/ /	/ /

Raumnr.	-1.12	-1.14	-1.15	-1.16	-1.18
Bezeichnung	ELA	Funds./Waschm.	Wasserchemie	Reinigungsmittel	Zug.z.b.V.-Räume
Netto-Fläche	11.64 m²	12.70 m²	13.75 m²	14.04 m²	22.56 m²
OK FFB	-3.40	-3.40	-3.40	-3.40	-3.40
UK Rohdecke	-0.40	-0.40	-0.40	-0.40	-0.40
UK abgeh.Decke	/	/	/	/	/
Deckenmat.	/ /	/ /	/ /	/ /	/ /

Raumnr.	-1.20	-1.21	-1.31	-1.32
Bezeichnung	Technikraum 2	Werkstatt	Technikfläche 2	B.w.-Technik
Netto-Fläche	0.00 m²	0.00 m²	238.51 m²	358.79 m²
OK FFB	-3.40	-3.40	-3.40	-3.70
UK Rohdecke	-0.40	-0.40	-0.40	-0.40
UK abgeh.Decke	/	/	/	/
Deckenmat.	/ /	/ /	/ /	/ /

Außenwand gegen Erdreich:
- 30cm WU-Halbfertigteilwand bis UK Decke über UG
- 14cm Perimeterdämmung

HINWEIS:
Dieser Plan dient ausschließlich der Übersicht über das komplette Geschoß und entspricht nicht immer der Aktualität. Für die Bauausführung bitte ausschließlich die entsprechenden 1:50 Ausführungspläne beachten.

INDEX	DATUM	NAME	ÄNDERUNGSVERMERK
10	26.05.26		Stand der Planung (Art und Ort der Änderung den 1:50 Plänen WG1 und WG2)
9	27.03.26		Stand der Planung (Art und Ort der Änderung den 1:50 Plänen WG1)
8	24.02.26		Stand der Planung (Art und Ort der Änderung den 1:50 Plänen WG1 und WG2)
7	04.02.26		Stand der Planung (Art und Ort der Änderung den 1:50 Plänen WG1 und WG2)
6	28.01.26		Stand der Planung (Art und Ort der Änderung den 1:50 Plänen WG1 und WG2)
5	21.01.26		Stand der Planung (Art und Ort der Änderung den 1:50 Plänen WG1)
4	17.12.25		Stand der Planung (Art und Ort der Änderung den 1:50 Plänen WG2)
3	10.10.25		Stand der Planung (Art und Ort der Änderung den 1:50 Plänen WG1)
2	08.10.25		Stand der Planung (Art und Ort der Änderung den 1:50 Plänen WG1)
1	15.09.25		Stand der Planung (Art und Ort der Änderung den 1:50 Plänen WG1 und WG2 entnehmen)
0	28.08.25		Stand der Planung (Art und Ort der Änderung den 1:50 Plänen WG1 und WG2 entnehmen)

ÜBERSICHTSPLAN

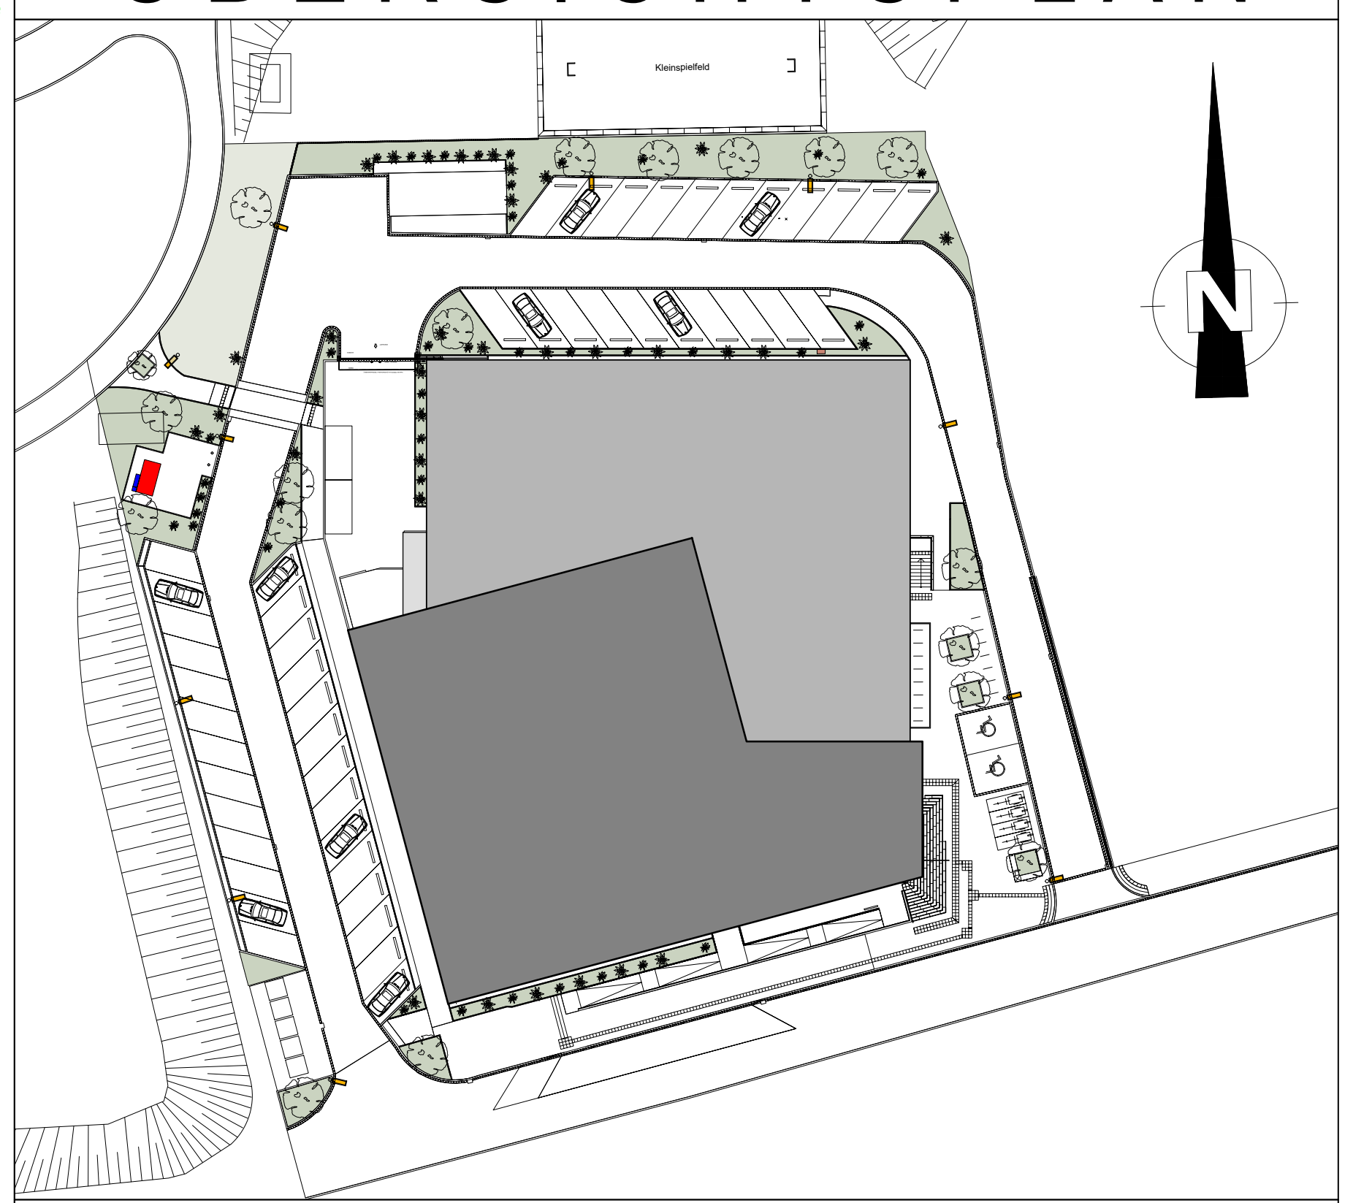

PROJEKT
Hallenbad Ersatzneubau Witten-Annen
Märkische Str. 11
58453 Witten

BAUHERR
Stadtwerke Witten GmbH
Westfalenstr. 18-20
58455 Witten
T. (0160) 2697167
E. NeubauHBAnnen@stadtwerke.de

UNTERSCHRIFT

ARCHITEKT

UNTERSCHRIFT

ZEICHNUNG
UNTERGESCHOSS

+/- 0.00m = NHN
NHN +112.300 m

MASSTAB	ZEICHNUNGSNR.
1:100	Ü1

PROJEKTNUMMER	ERSTELLDATUM	PROJEKTLEITUNG	GEZEICHNET	INDEX
HBA-901	26.08.2024			10

Plot-Datum: 26.05.2026

H/B = 1600 / 1860 (2.98m²)

Allplan 2024