




Für alle Stahlteile sowie für alle Verbindungsmittel sind ausschließlich molybdänlegierten Stahlsorten: 1.4539 oder 1.4462 zu verwenden!

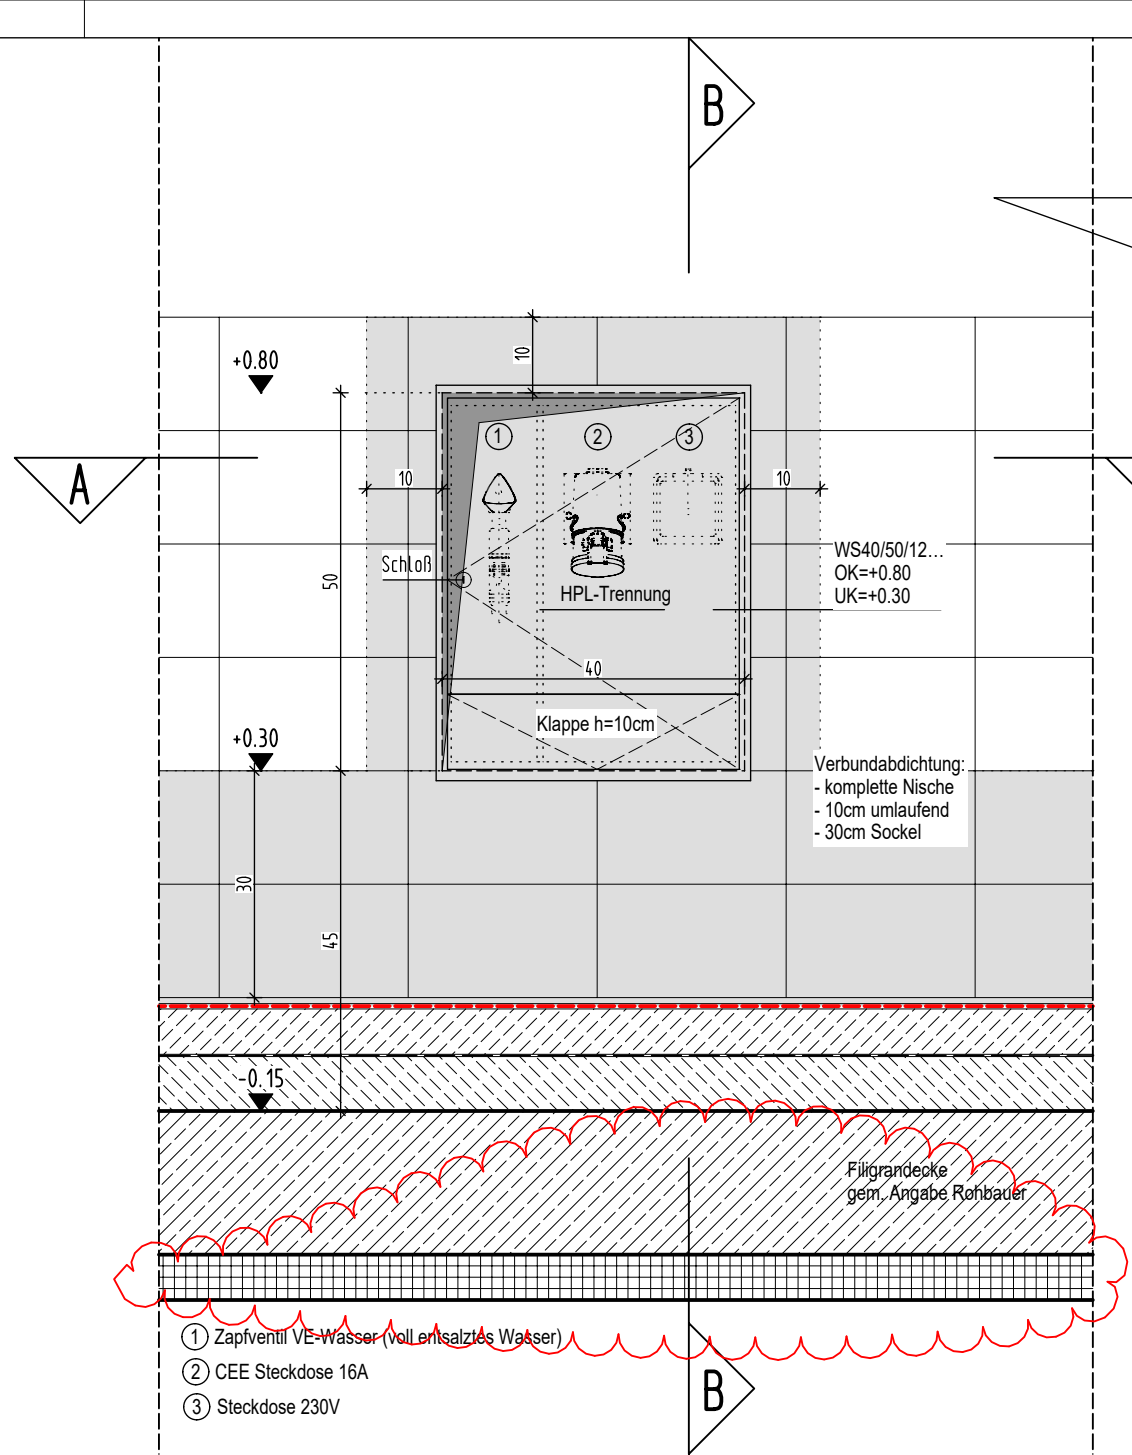


Ansicht für ②, ④, ⑤ und ⑥

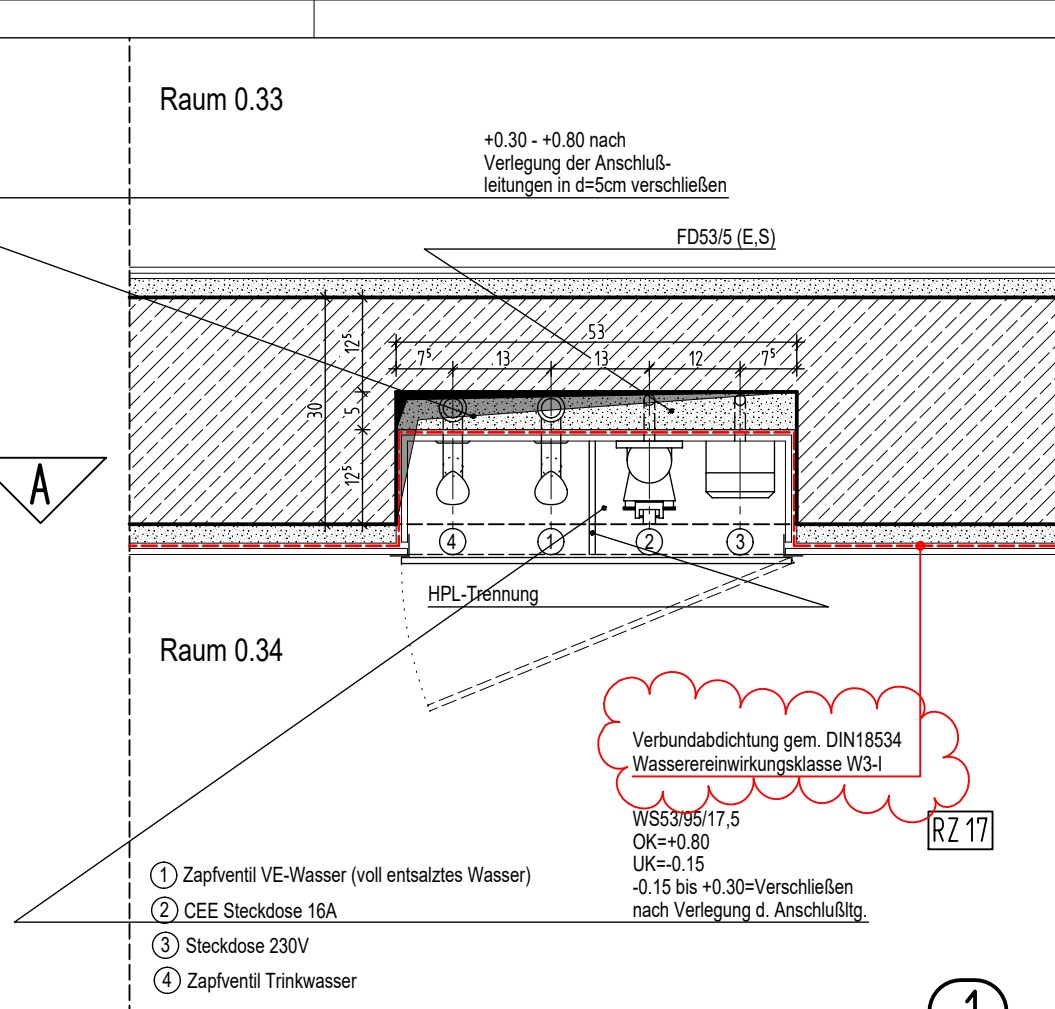

Achse C zwischen Beckenumg.SpoBe.0.34/Reinig.Geräte 0.33 (Grundriss) Schnitt C-C

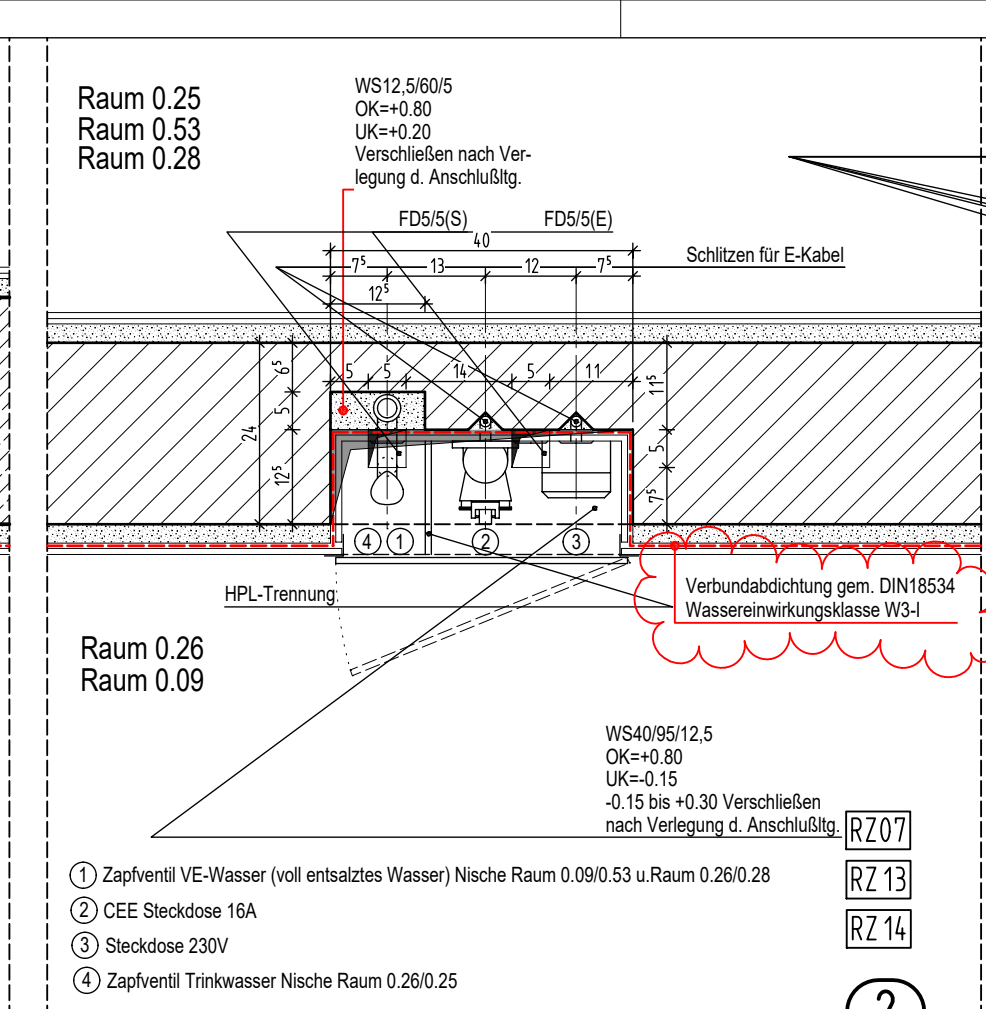

Achse 4 zwischen Beckenumg.MFB.0.26/Multifunktionsr.0.25 Achse 5 zwischen Barfussg.1 0.09/SU 8 0.53 Achse B zwischen Beckenumg.MFB.0.26/Geräteraum 0.28 (Grundriss) Schnitt A-A

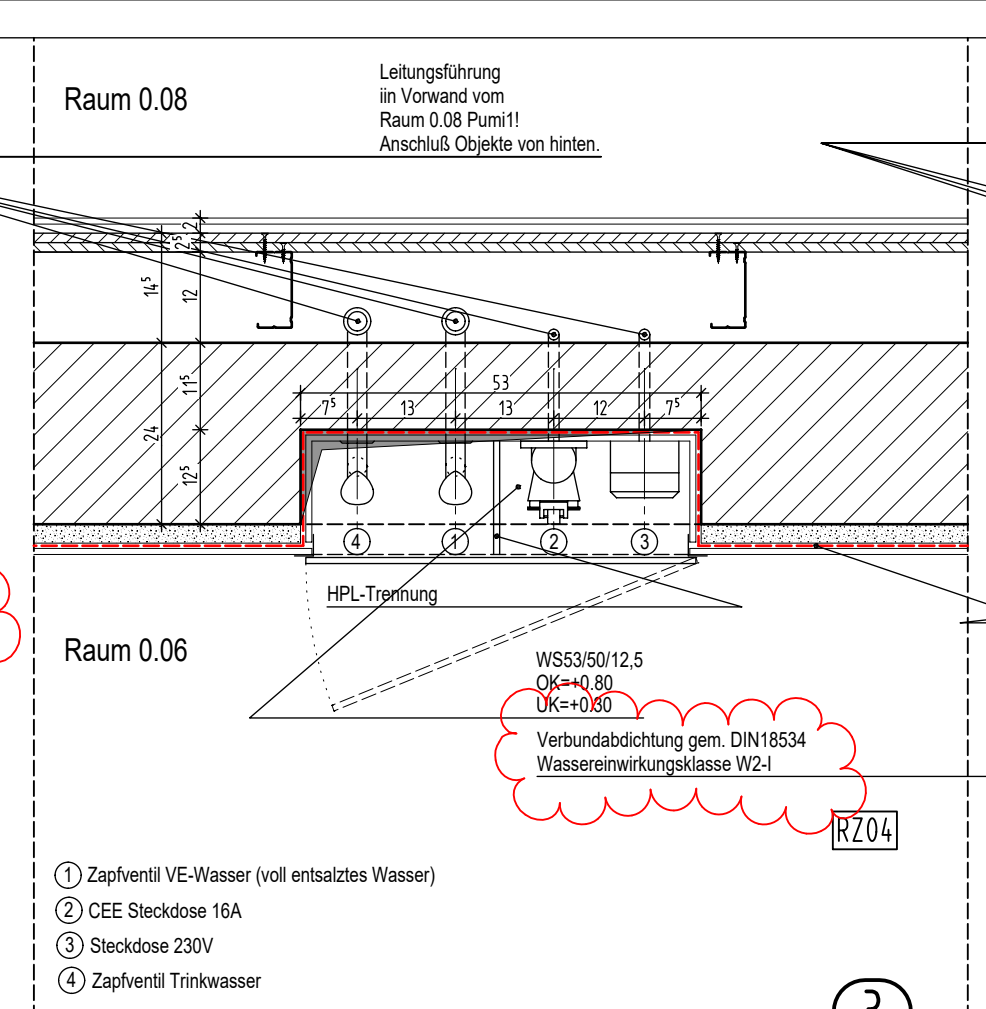

Achse 6 zwischen Individual Ukl.0.06/Pumi1 0.08 (Grundriss) Schnitt C-C

LEGENDE:

Stahlbeton nach Stahl	WU-Betonfertige
unbewehrter Beton nach Stahl	WU-Stahlbeton nach Stahl
tragendes nach Stahl Mauerwerk	Ausführung als 'weiße Wanne'
nichttragendes Mauerwerk	Betonfertigteil mit Brandschutzanforderungen
Betonfertigteil	Stahlbeton nach Stahl mit Brandschutzanforderungen
Kontagendes Mauerwerk/Erstellung nach Montage der Technik	tragendes Mauerwerk nach Stahl mit Brandschutzanforderungen
Trockenbau	nichttragendes Mauerwerk mit Brandschutzanforderungen
Bestand	Trockenbau mit Brandschutzanforderungen
	Wände die nicht geschlitzet werden dürfen

Höhenangaben im Grundriss:

- OKFF = Oberkante fertiger Fußboden
- OKR = Oberkante Rohfußboden
- OKFF = Oberkante bestehender Fußboden
- OKFF = Oberkante fertiger Fußboden
- OKFF = OKR

Höhenangaben in Schnitten und Ansichten:

- Oberkante Fertighöhe
- Oberkante Rohhöhe
- Oberkante Fertighöhe=Oberkante Rohhöhe


Abkürzungen:

A = nichtbrennbar
AGT = Alu-Flügelrahmen mit Glas
BI = schwer entflammbar
BA = Bodenablauf plus Dimensionsangabe
BRH = Brüstungshöhe
d = dichtschießend
DD = Deckendurchbruch
F30 = Feuerwiderstandsfähigkeit
F = 90 = Feuerbeständiges Bauteil
FD = Fußbodendurchbruch
FST = Fertiggleis
GS-T = Gangschleife
HK-T = Holz-Kunststoff
KB = Korbbohrung
LK = Lichtkuppel
NA = Notausgang / Notausstieg
OK = Oberkante
OKD = Oberkante Decke
OKF = Oberkante fertig
OKFF = Oberkante fertig Fußboden


OKFF = Oberkante roh Fußboden
RS = Rauchschilder
RWB = Rauchwiderstand
s = selbstschließend
SB-T = Stahlblech
STG = Stiegung
T30 = Feuerwiderstandsfähigkeit
T90 = Feuerwiderstandsfähigkeit
UK = Unterkante
UZ = Unterzug
VH-T = Vollholzbohrer
VK = Vorkante
VK-T = Vollkantenbohrer
VM = Verschlussbohrer / Notausstieg
WD = Wandschleife
WS = Wandschleife
2.021 = Tür für Türsteher

Detail WD 12


2.133 = Raumnummer

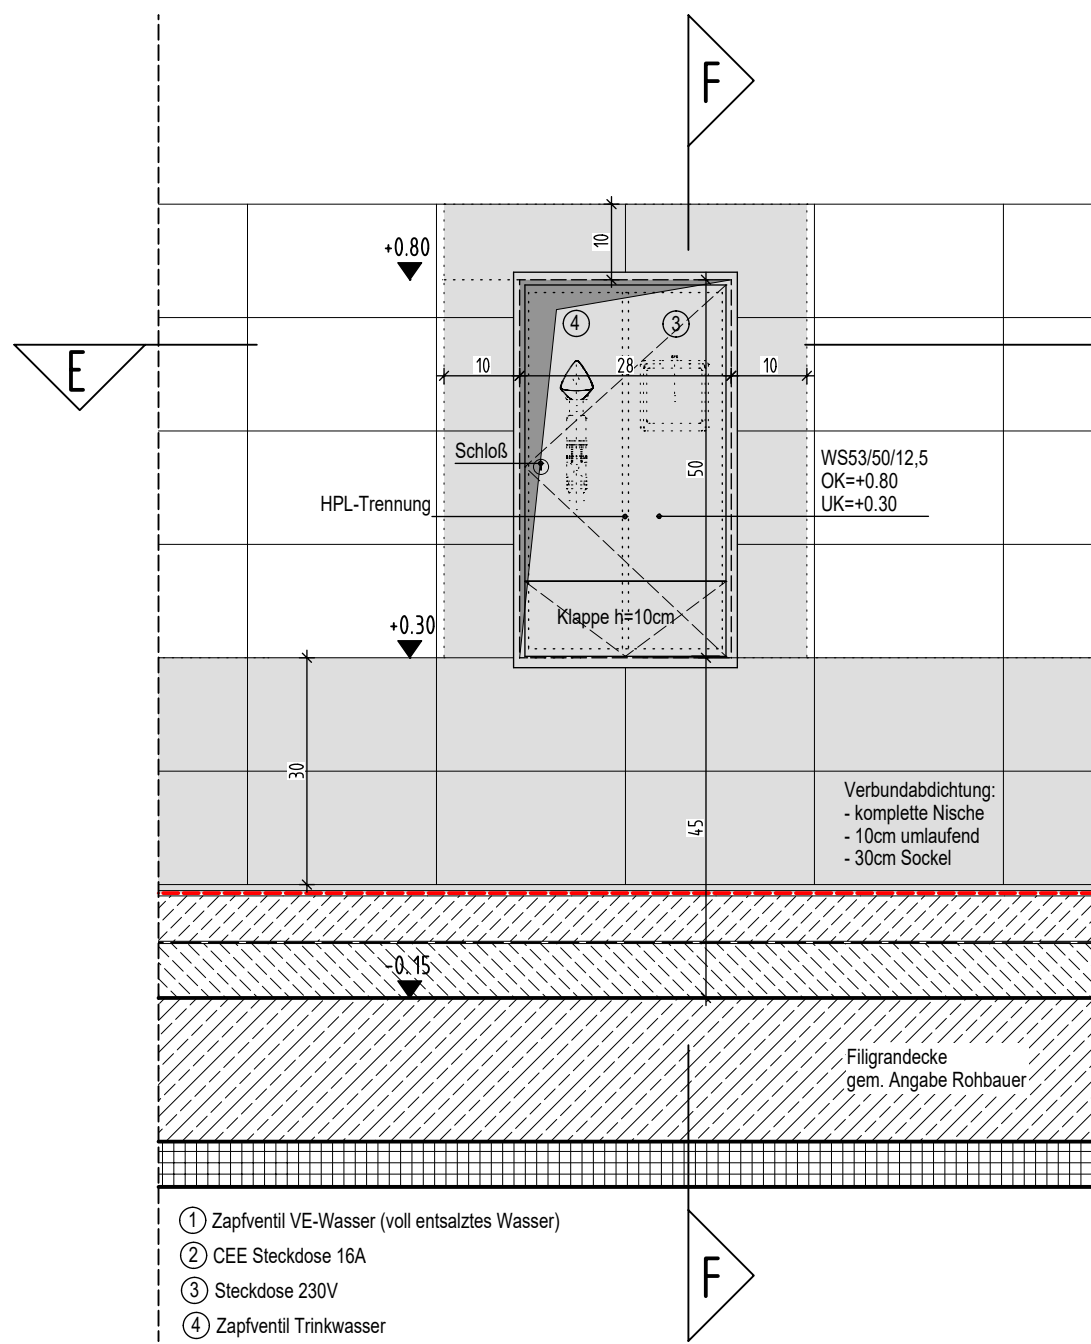


Ansicht für ⑦

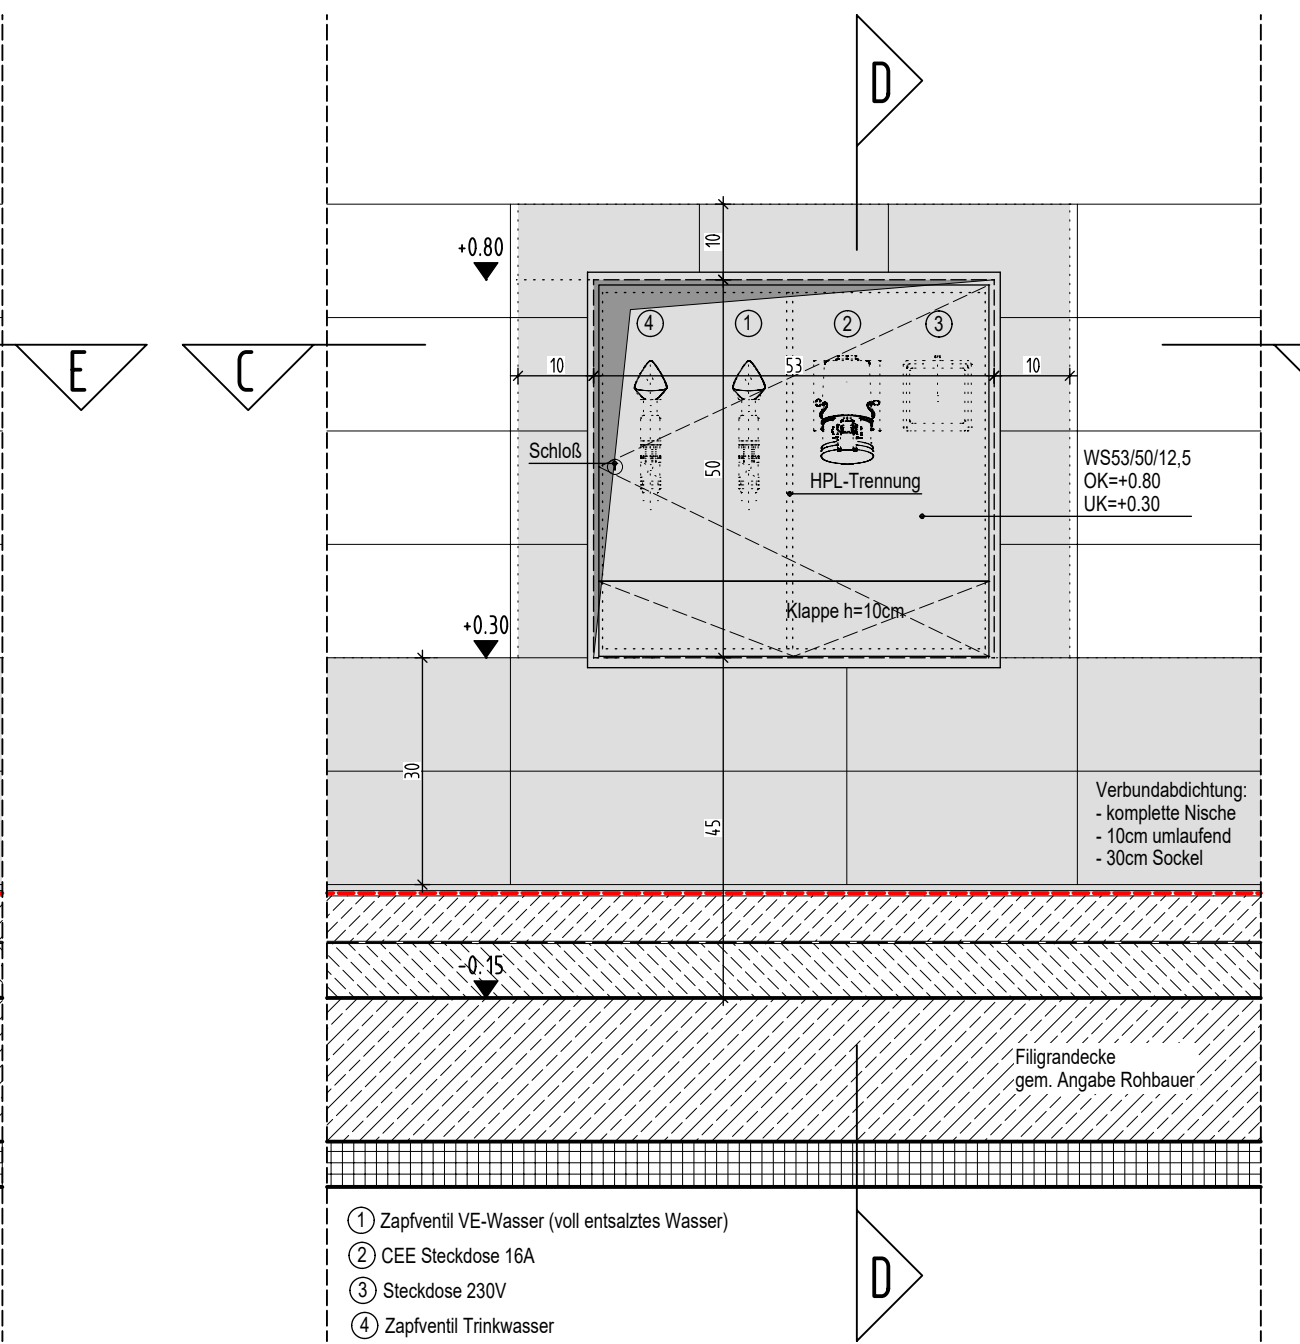


Ansicht für ① und ③

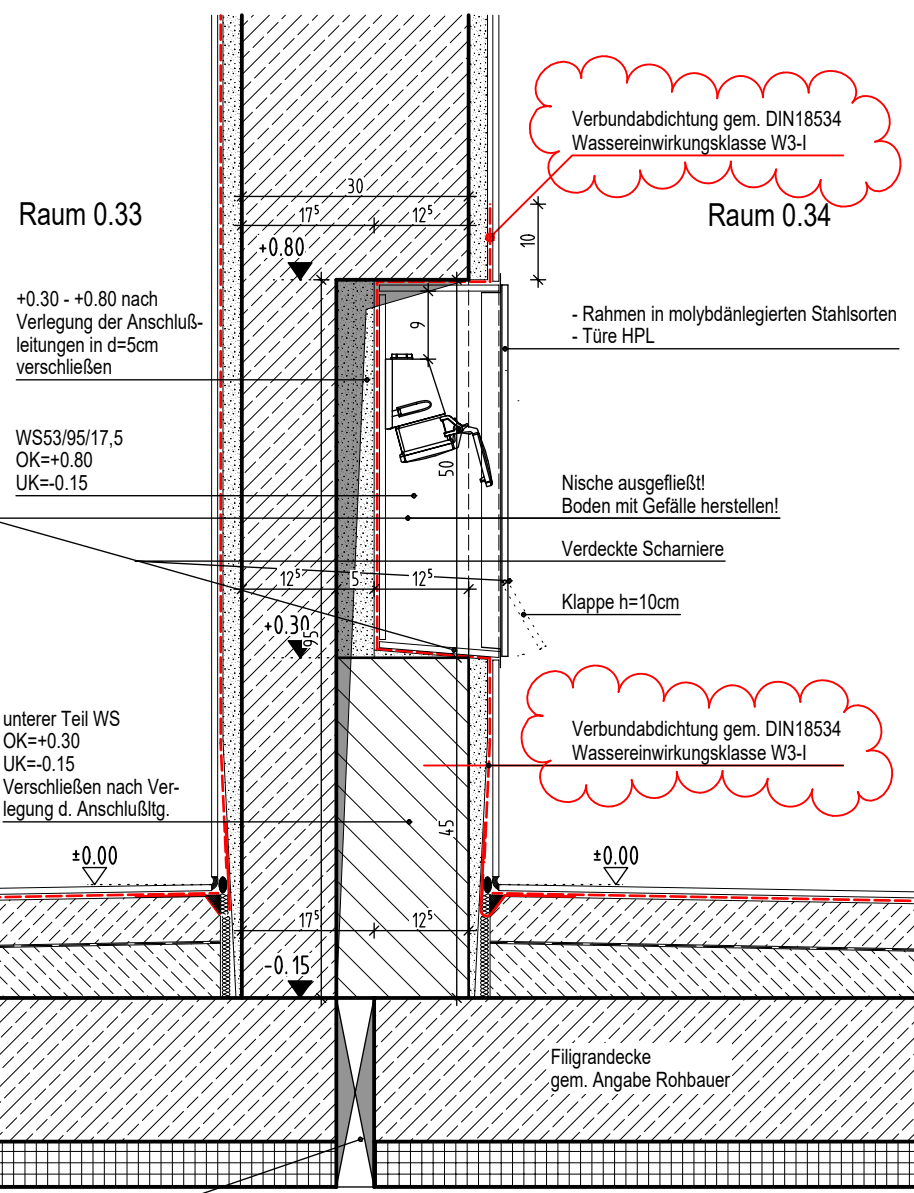


Achse C zwischen Beckenumg.SpoBe.0.34/Reinig.Geräte 0.33 (Längsschnitt) Schnitt D-D

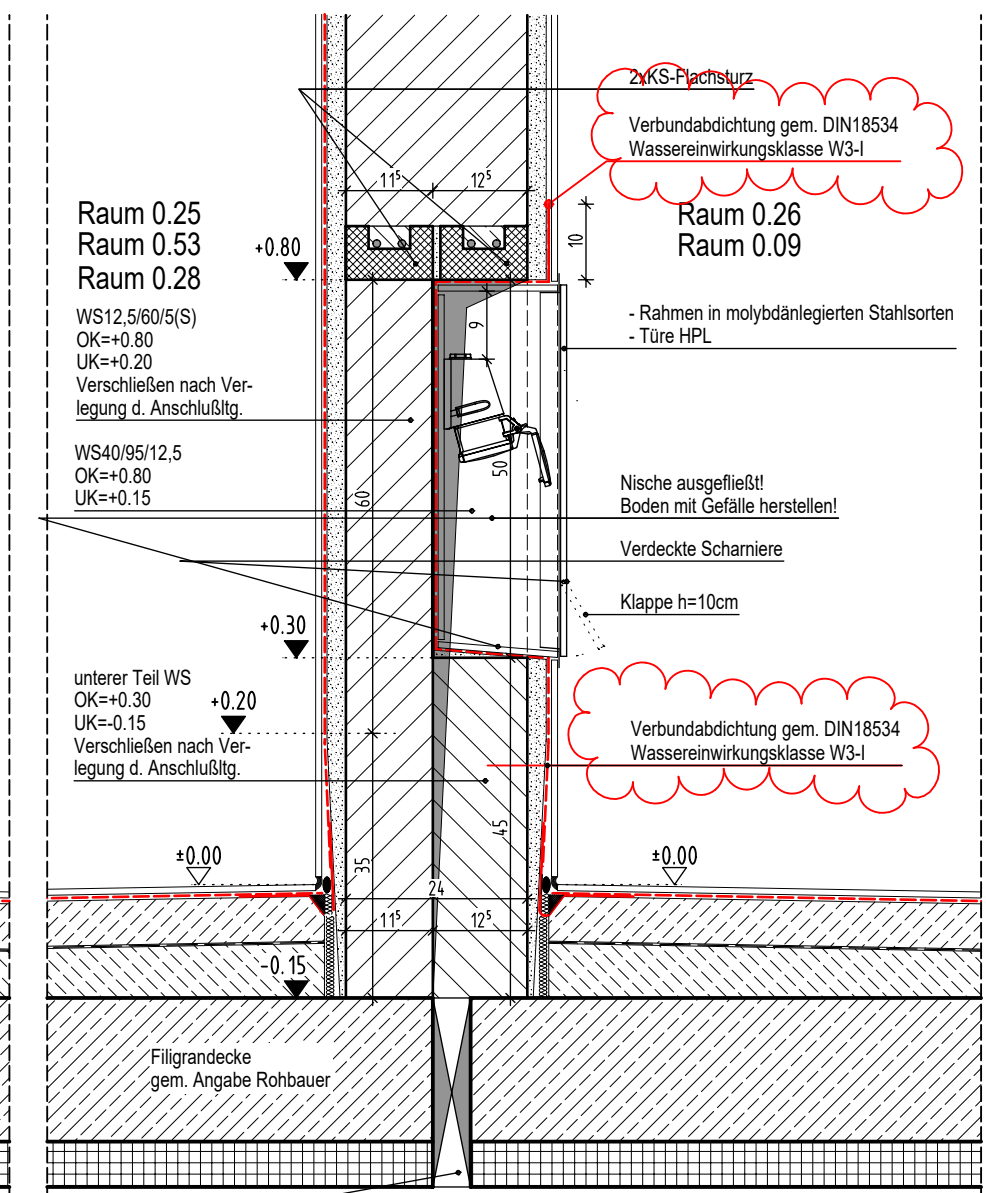

Achse 4 zwischen Beckenumg.MFB.0.26/Multifunktionsr.0.25 Achse 5 zwischen Barfussg.1 0.09/SU 8 0.53 Achse B zwischen Beckenumg.MFB.0.26/Geräteraum 0.28 (Längsschnitt) Schnitt B-B

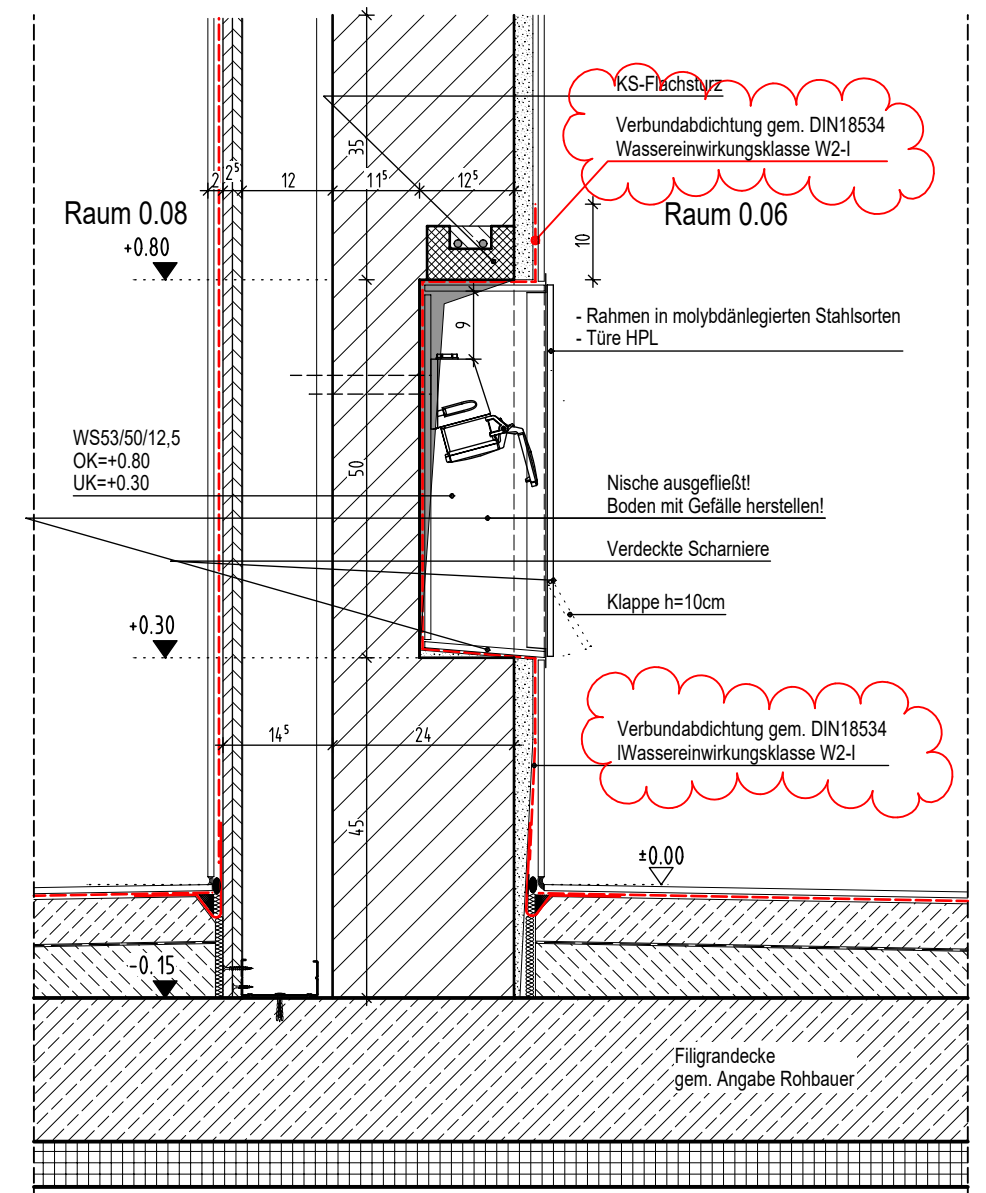

Achse 6 zwischen Individual Ukl.0.06/Pumi1 0.08 (Längsschnitt) Schnitt D-D

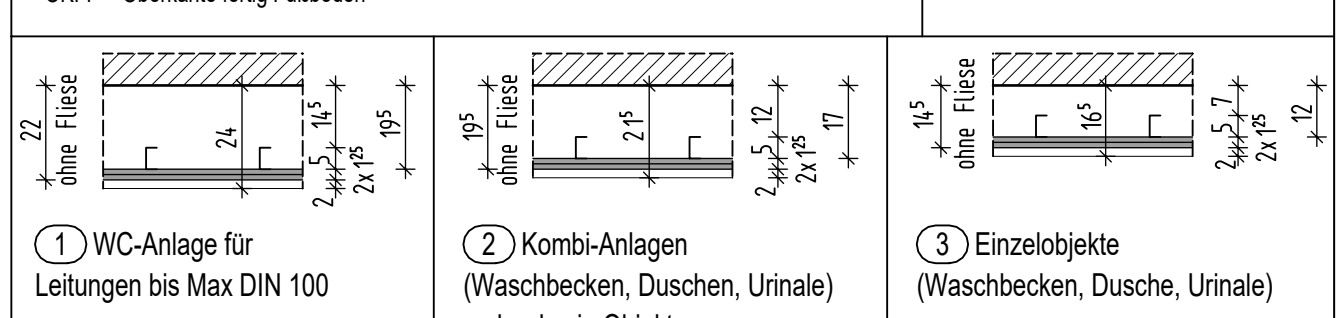

Alle Maße der Architekten- und Ingenieurpläne sind vom Unternehmer verantwortlich vor Baubeginn zu prüfen. Abweichungen sind der Bauleitung sofort mitzuteilen. Dieser Plan gilt nur in Verbindung mit den gültigen Schal-, Bewehrungs- und Haustechnikplänen. Sämtliche Maßangaben von bestehenden Bauteilen sind lichte Fertigmaße. Sämtliche Höhenangaben (Türhöhen usw.) gelten von OKFF soweit nicht anders vermerkt.

Bodenabläufe, Einbaueile sowie Wand- und Deckendurchführungen sind den entsprechenden Haustechnikplänen zu entnehmen. Die genaue Lage muß mit dem Architekten abgestimmt werden.

Nichttragende Wände dürfen nicht kraftschlüssig an die Decken angeschlossen werden! Anschlüsse von F30 / F90 - Wänden gemäß DIN 4102 TEIL 4. In Rauchabschnittswänden ist für die Fugenabundung geeignetes Material zu verwenden!

Ausführung nichttragendes Mauerwerk gemäß DIN 1053 T1, Abschnitt 8.1.3 und DIN 4103 T1 siehe auch Merkblatt der deutschen Gesellschaft für Mauerwerksbau, Anschließ. Mauerwerkswand an Stahlbetonwand per Mauerwerksanschlussschiene oder gleichwertig.


Mauerwerkswände < 11,5 dürfen nicht geschlitzet werden. Die Ausführung vom Mauerwerk nur mit Standardformaten (max. L = 49 cm, max. H = 24 cm).

Bei der Angabe von Fertiggleislösungen (FST) ist die Wand, soweit nicht anders beschrieben, oberhalb der Stürze bis UK Rohdecke auszunauern.


Angabe m² der Räume sind Fertigmaße.

Bei gemauerten Öffnungen sind die Leibungen, unter Beibehaltung der Rohbaumaße, in den Fugen und Steinen homogen glatt zu ziehen.


Bei Trockenbauwänden sind bei Öffnungen die Leibungen, unter Beibehaltung der Rohbaumaße, mit der in den Räumen verwendenden Plattenqualität fugenlos einfach zu beplanen.

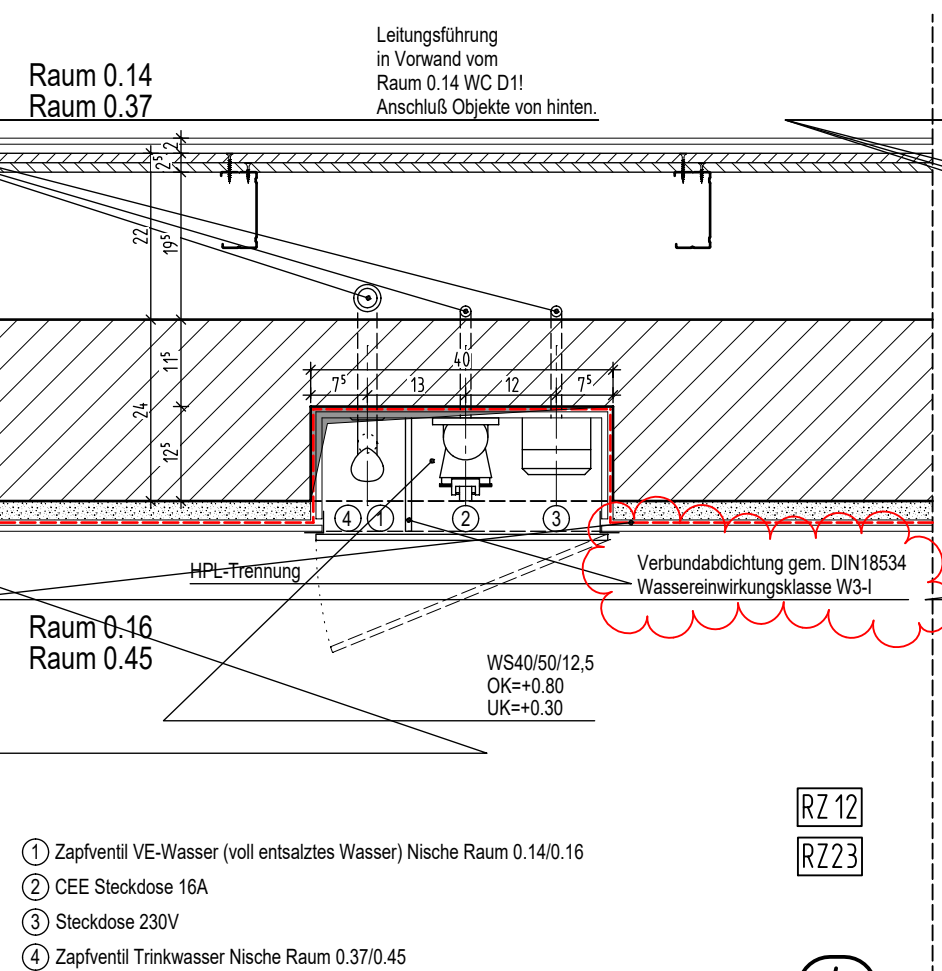


Achse 7 zwischen Beckenumg.EKB.0.16/WC D1 0.14 Achse E/13' zwischen Barfussg.2 0.45/WC H2 0.37 (Grundriss) Schnitt A-A

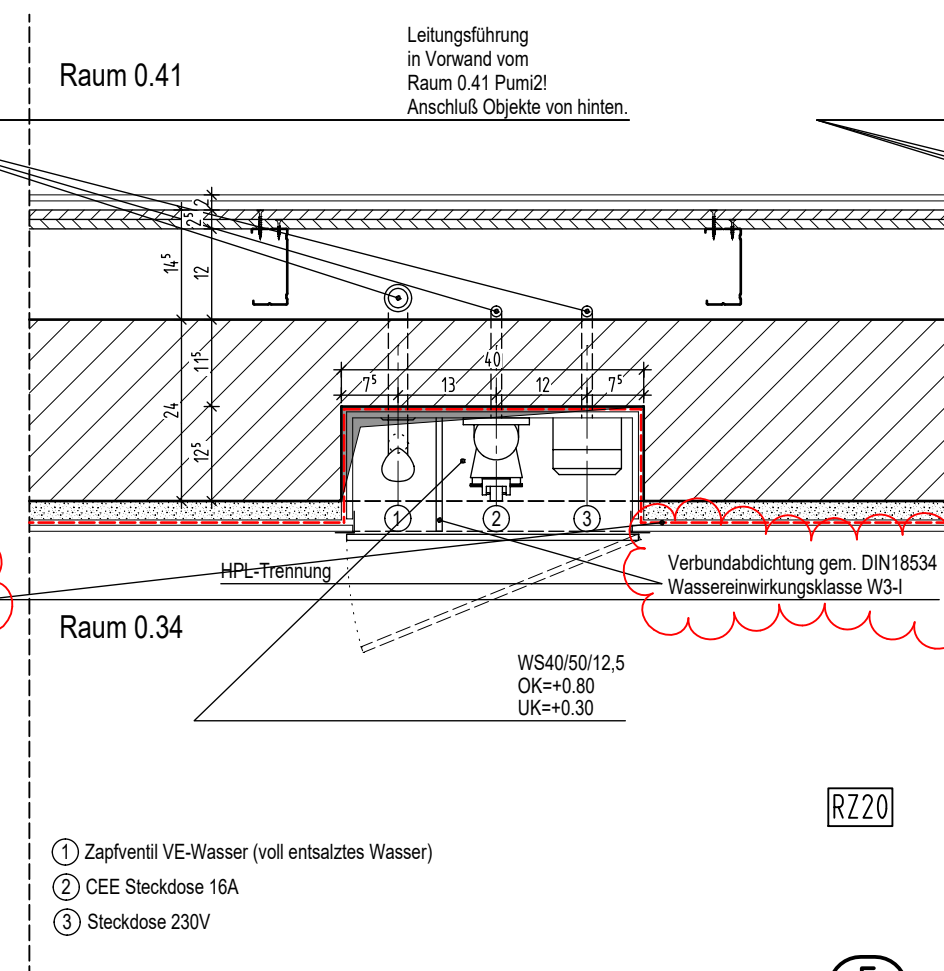


Achse 12'/G zwischen Beckenumg.SpoBe 0.34/Pumi2 0.41 (Grundriss) Schnitt A-A

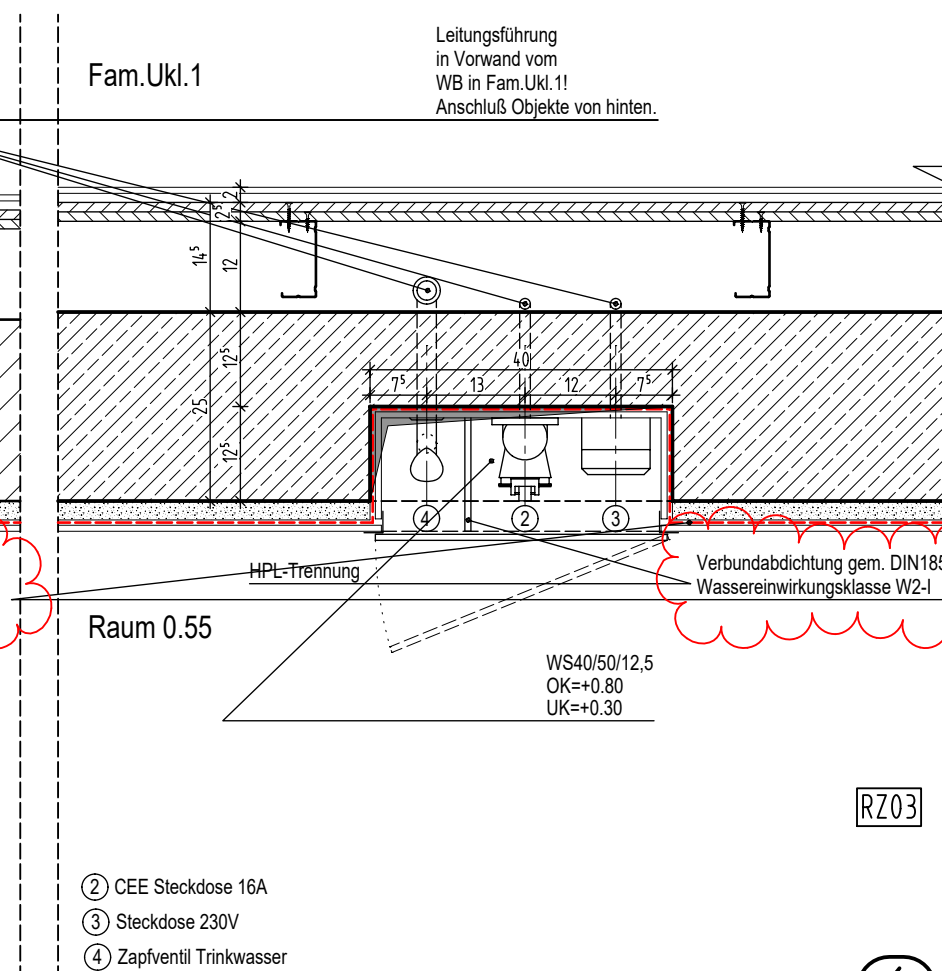


Achse 15/F-G zwischen Stiefelgang2 0.55/Fam.Ukl.1 (Grundriss) Schnitt A-A

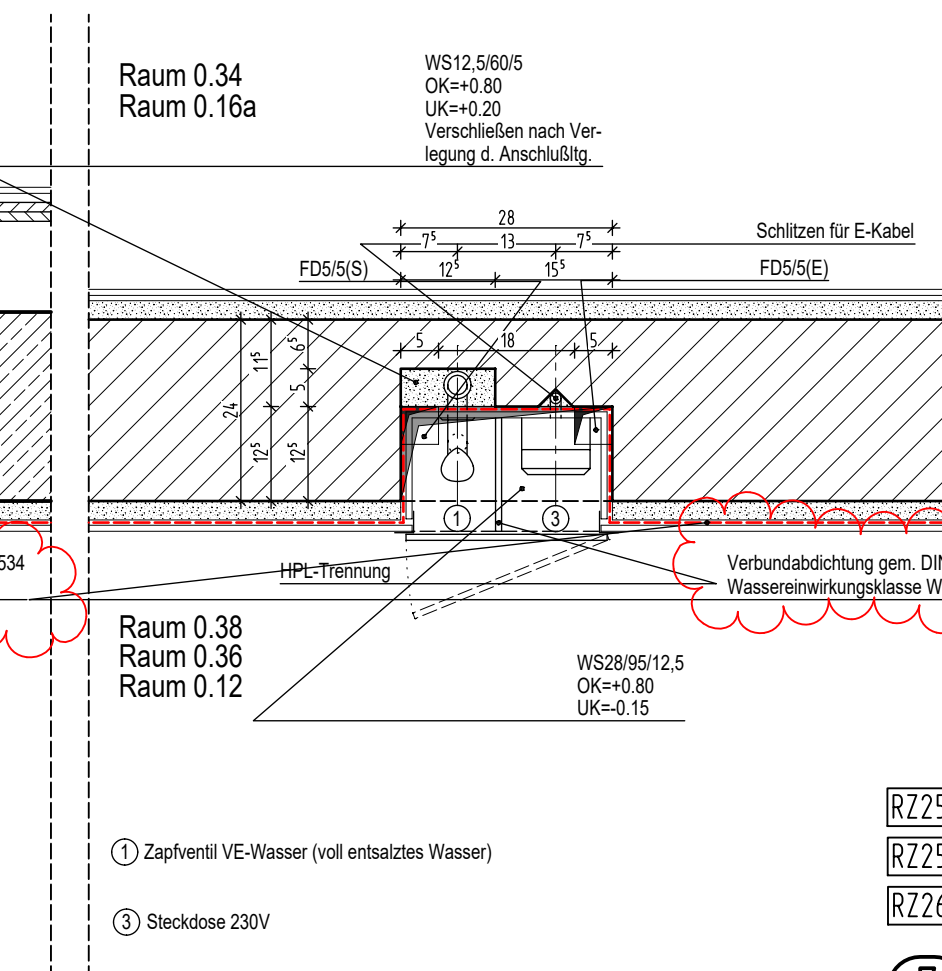


Achse 12'/E-D zwischen Beckenumg.SpoBe 0.34/Du H2 0.36 Achse 12'/F zwischen Beckenumg.SpoBe 0.34/Du D2 0.38 Achse 7-B/A-B zwischen Geräte KiPla 0.16a/Du D1 0.12 (Grundriss) Schnitt E-E

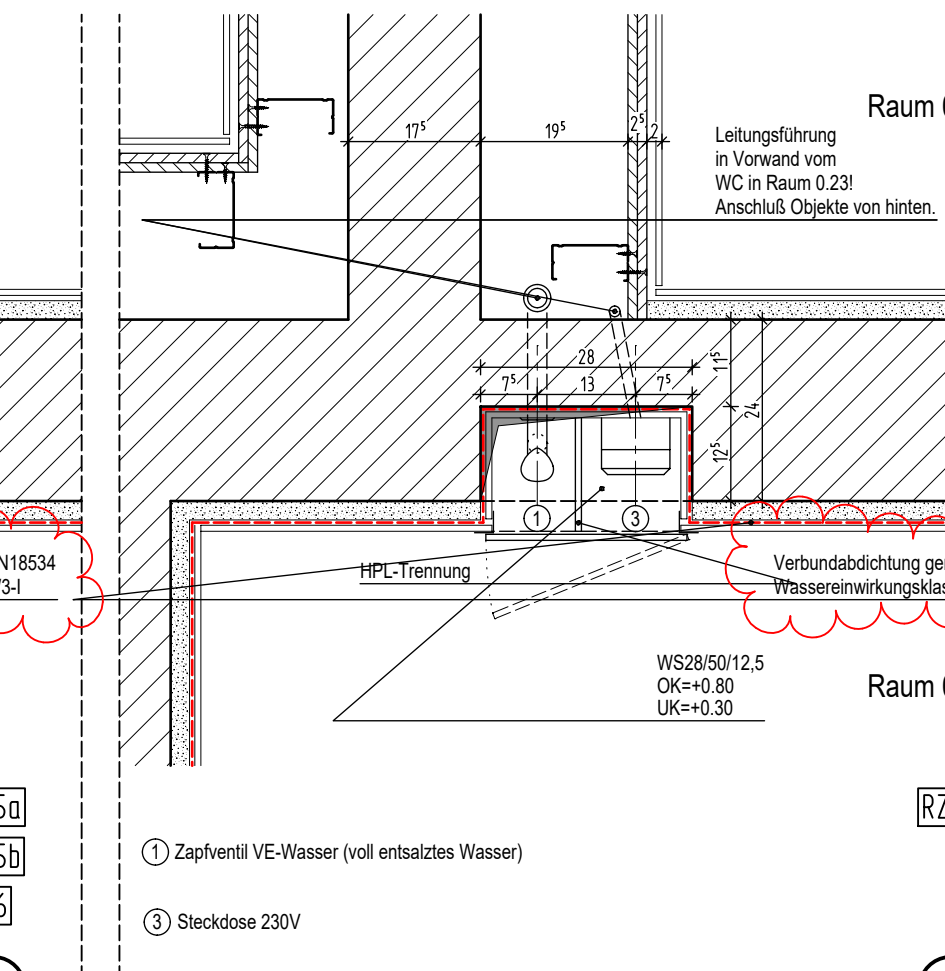


Achse 5-6/A-B zwischen Wickelraum 0.23/Du H1 0.21 (Grundriss) Schnitt E-E

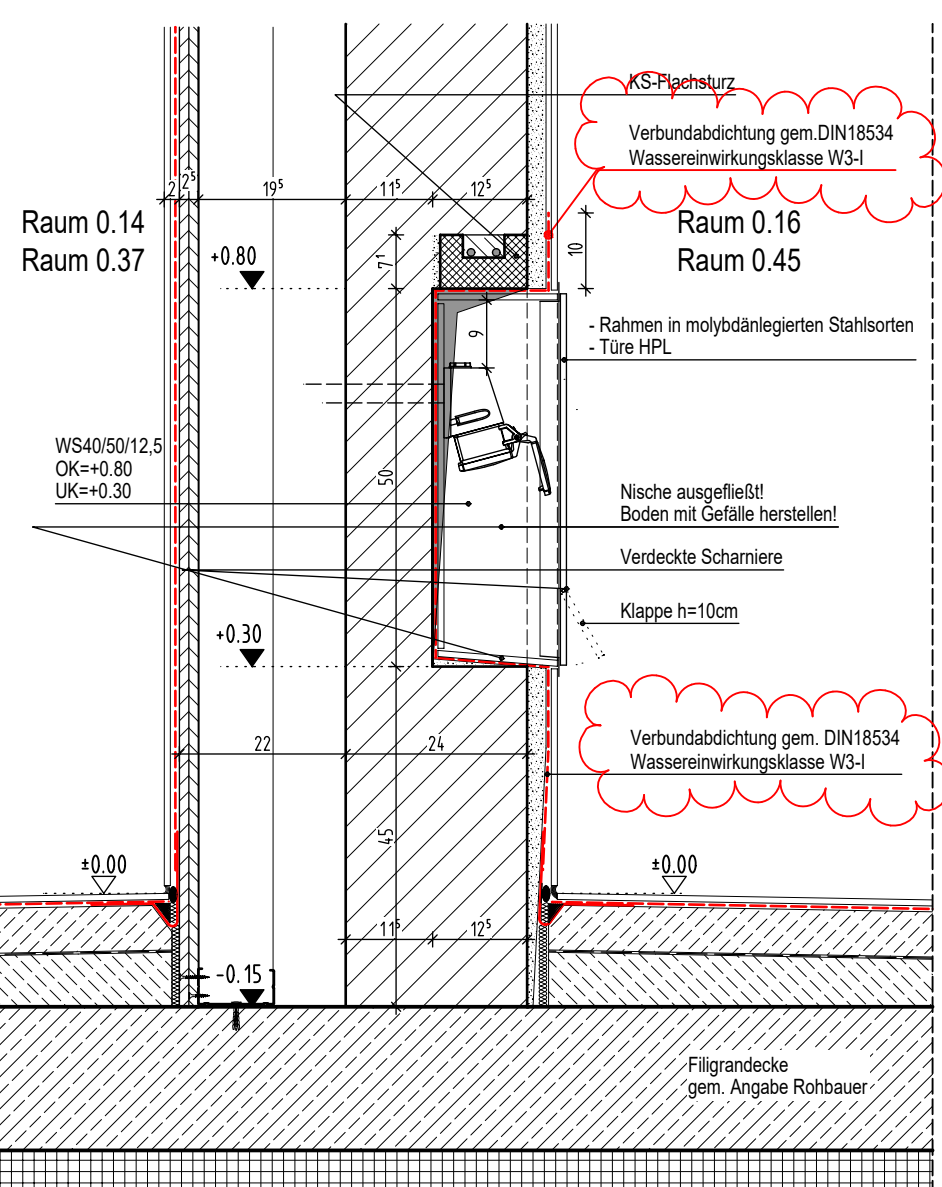


Achse 7 zwischen Beckenumg.EKB.0.16/WC D1 0.14 Achse E/13' zwischen Barfussg.2 0.45/WC H2 0.37 (Längsschnitt) Schnitt B-B

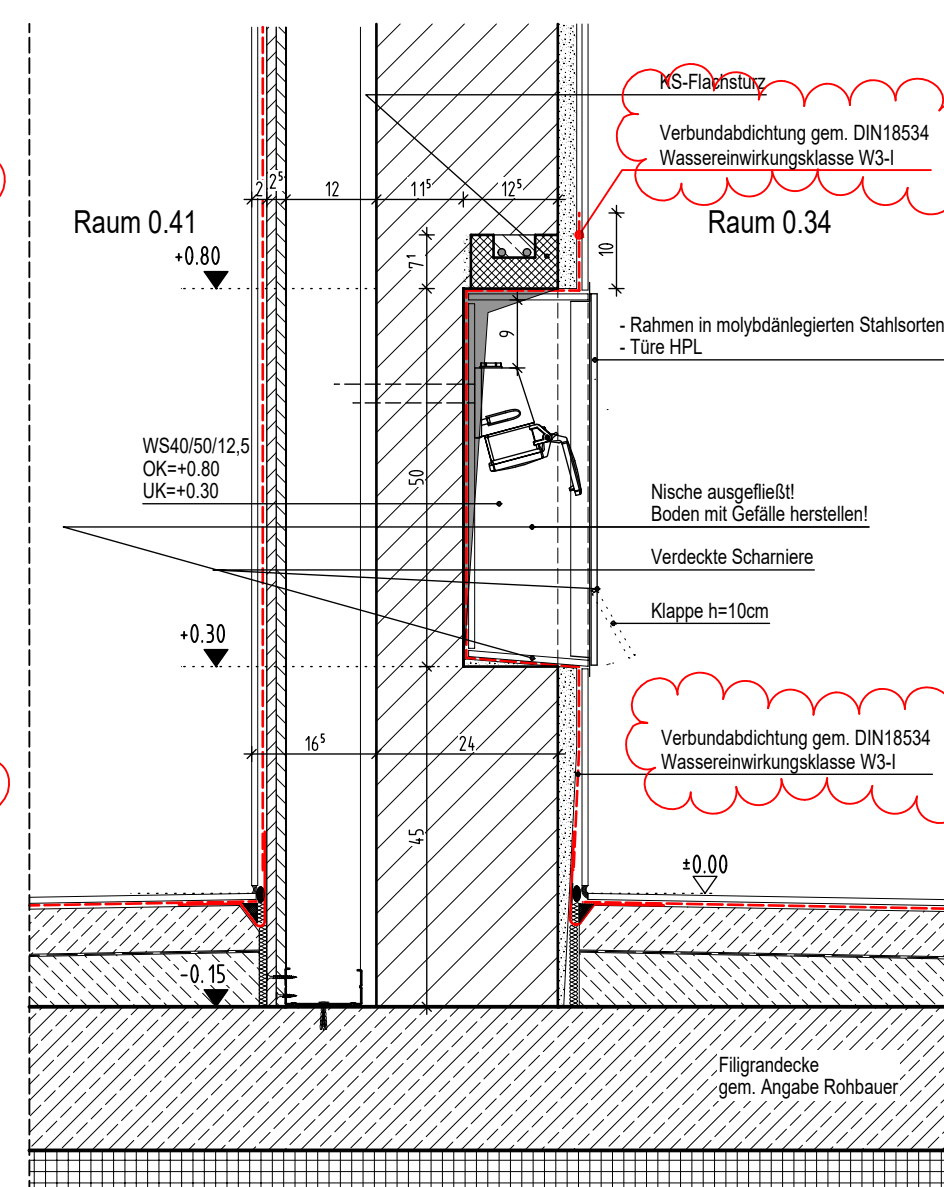


Achse 12'/G zwischen Beckenumg.SpoBe 0.34/Pumi2 0.41 (Längsschnitt) Schnitt B-B

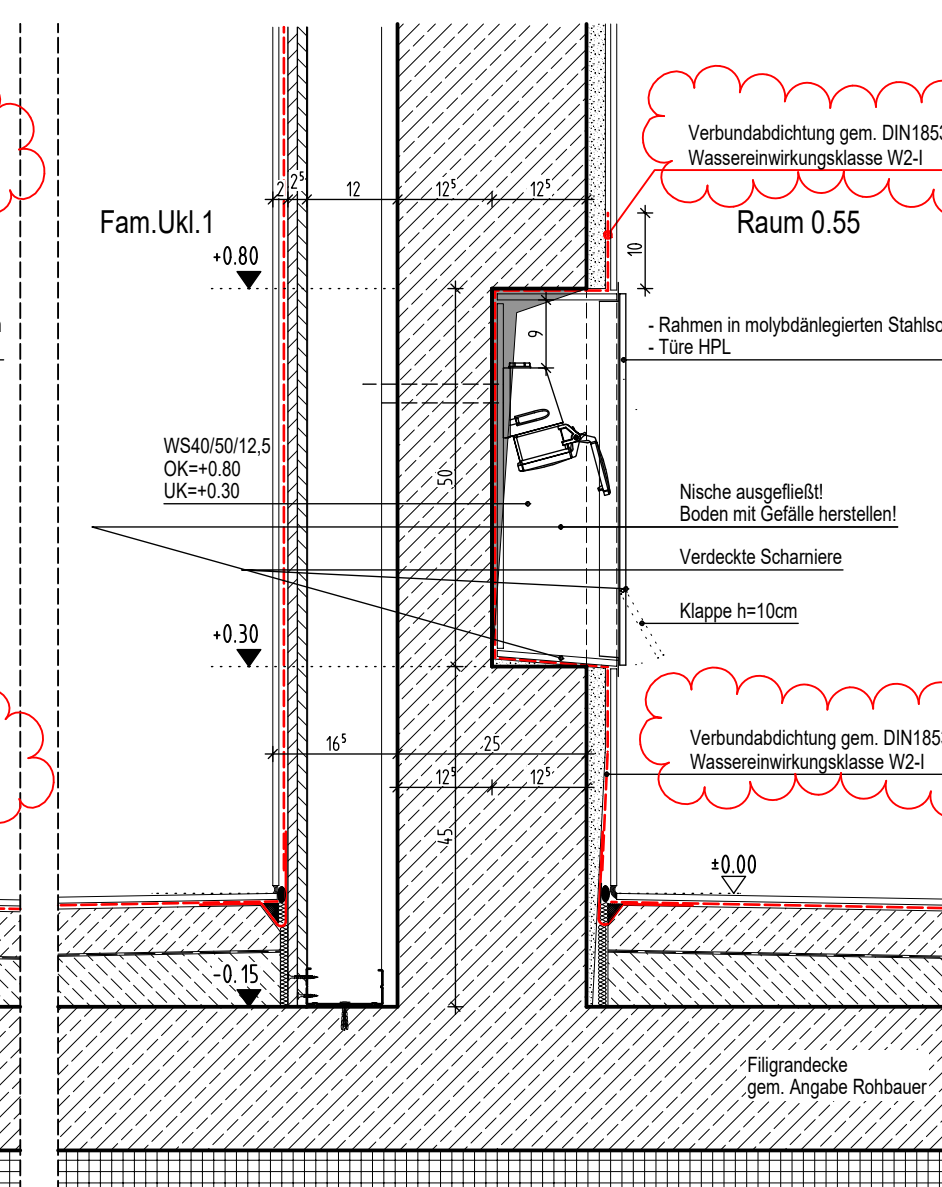

Achse 15/F-G zwischen Stiefelgang2 0.55/Fam.Ukl.1 (Längsschnitt) Schnitt B-B

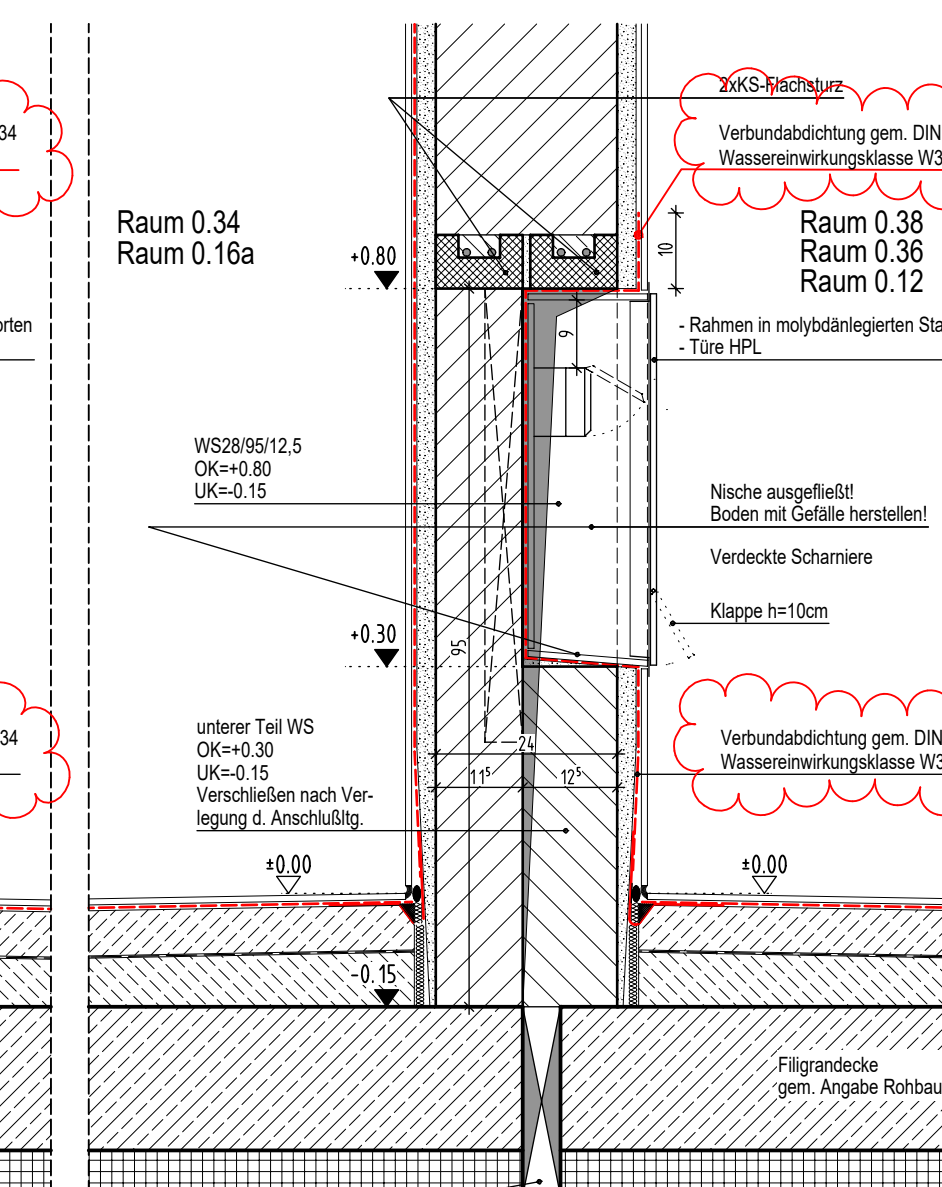


Achse 12'/E-D zwischen Beckenumg.SpoBe 0.34/Du H2 0.36 Achse 12'/F zwischen Beckenumg.SpoBe 0.34/Du D2 0.38 Achse 7-B/A-B zwischen Geräte KiPla 0.16a/Du D1 0.12 (Längsschnitt) Schnitt F-F

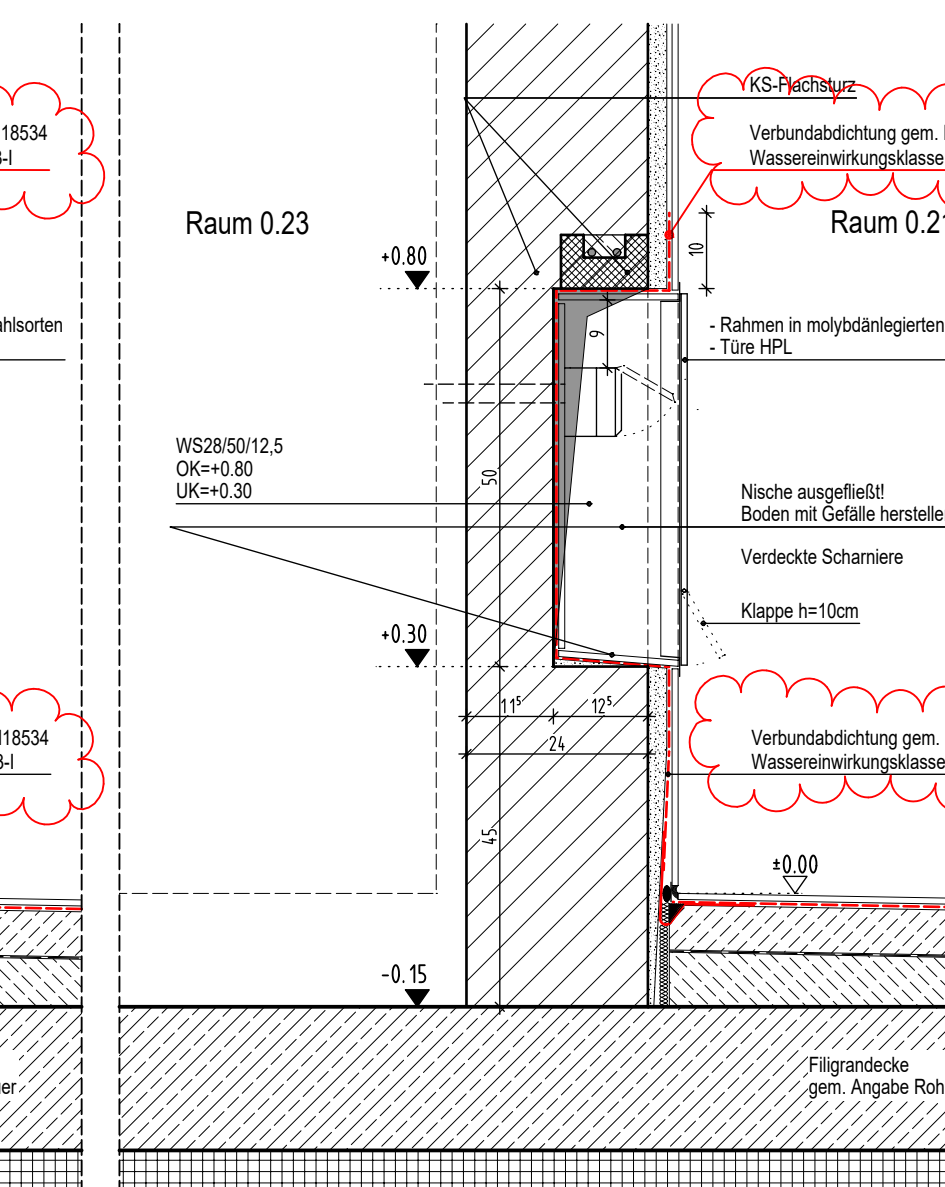

Achse 5-6/A-B zwischen Wickelraum 0.23/Du H1 0.21 (Längsschnitt) Schnitt F-F

AUSFÜHRUNGSPLAN

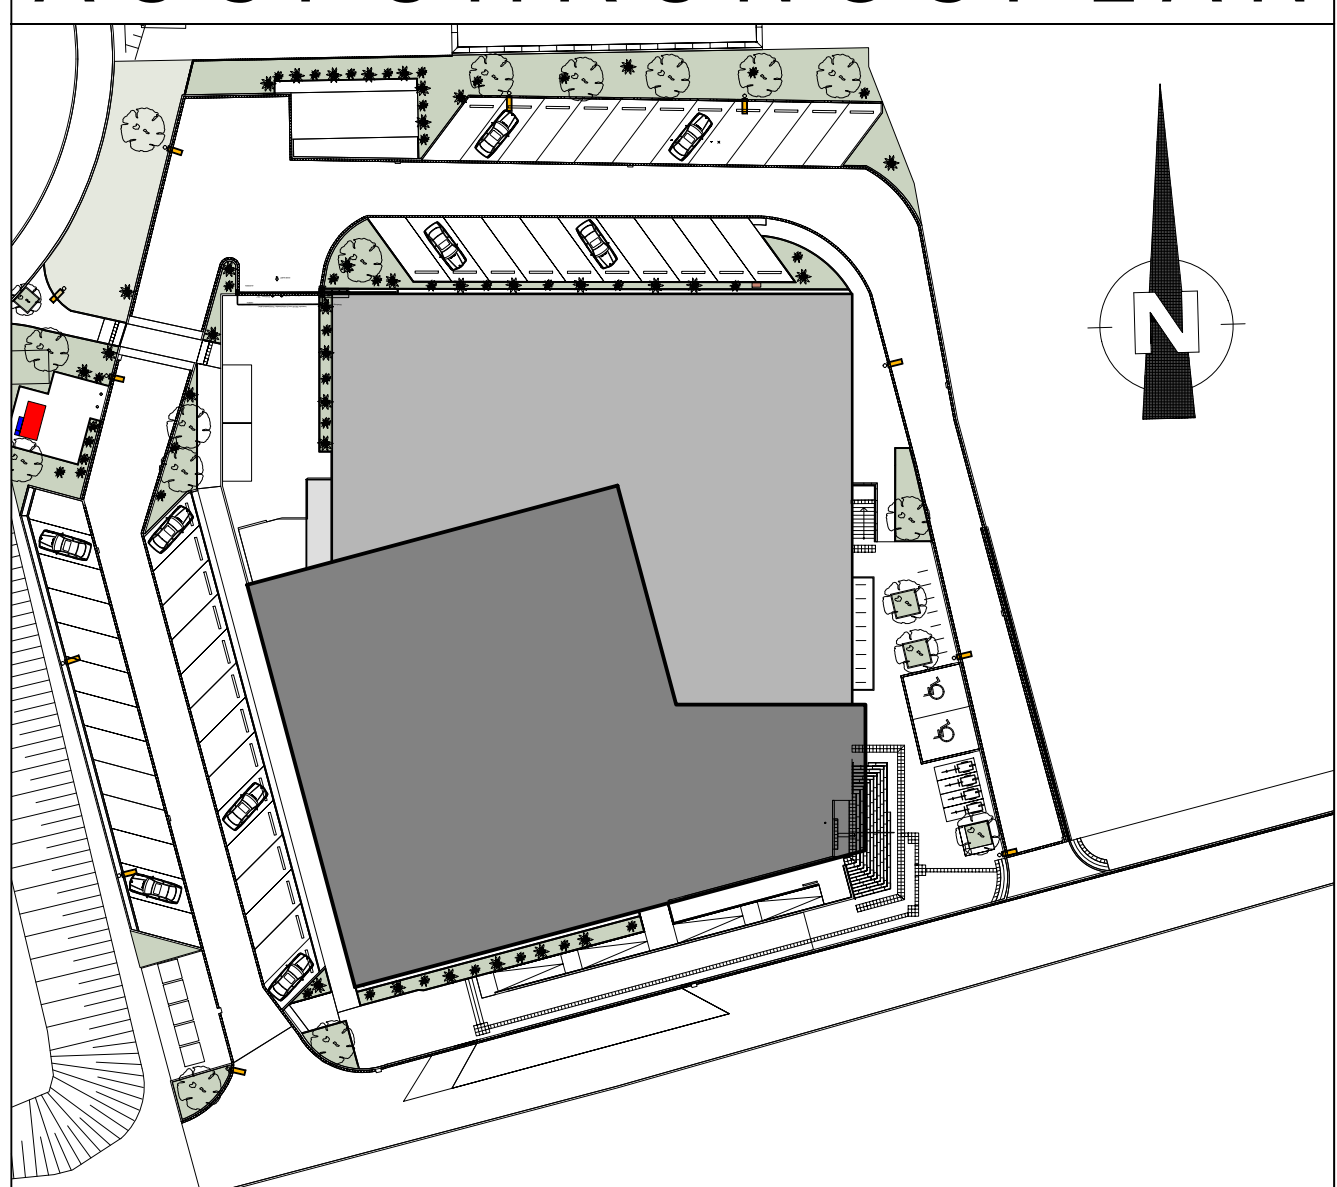

PROJEKT		Hallenbad Ersatzneubau Witten-Annen	
Märkische Str. 11		58453 Witten	
BAUHERR		Stadtwerke Witten GmbH	
Westfalenstr. 18-20		58453 Witten	
ARCHITEKT		T. (0190) 2897167 E. Neubaum@stadwerke.de	
ZEICHNUNG		Detail Mediennischen	
PROJEKTNUMMER		12.05.2025	
ERSTELLDATUM		12.05.2025	
PROJEKTLIEGUNG		GEZEICHNET	
INDEX		2	
MASSSTAB		1:10	
ZEICHNUNGSNR.		WD 02.05	
H/B = 891 / 930 (0.83m²)		Alpian 2024	