


Raumnr.	0.09	Raumnr.	0.10	Raumnr.	0.11	Raumnr.	0.12	Raumnr.	0.13	Raumnr.	0.14	Raumnr.	0.15	Raumnr.	0.16	Raumnr.	0.17	Raumnr.	0.18	Raumnr.	0.19	Raumnr.	0.20



LEGENDE:


- XXX Estrichhöhe
- XXX OK Deckel Bodenablauf
- XXX% Gefälle in %
- Schwimmender Estrich
- Schwimmender Estrich mit Fußbodenheizung
- Schwimdfreier Verbundestrich
- Flächen ohne Gefälle
- Estrich auf Trennlage im gesamten Erdgeschoss
- Gefällelinie (Kehle)
- Gefällelinie (entlang aufgehendes Bauteil)
- Hochpunktlinie
- Tiefpunktlinie
- Bewegungslage
- Scheinfuge

HINWEIS: AN ALLEN AUFGEHENDEN BAUTEILEN IST EINE RANDFUGE HERZUSTELLEN!!!


Detail 1	3.33%	-0.01%	3.33%
3.33%	-0.01%	-0.01%	3.33%

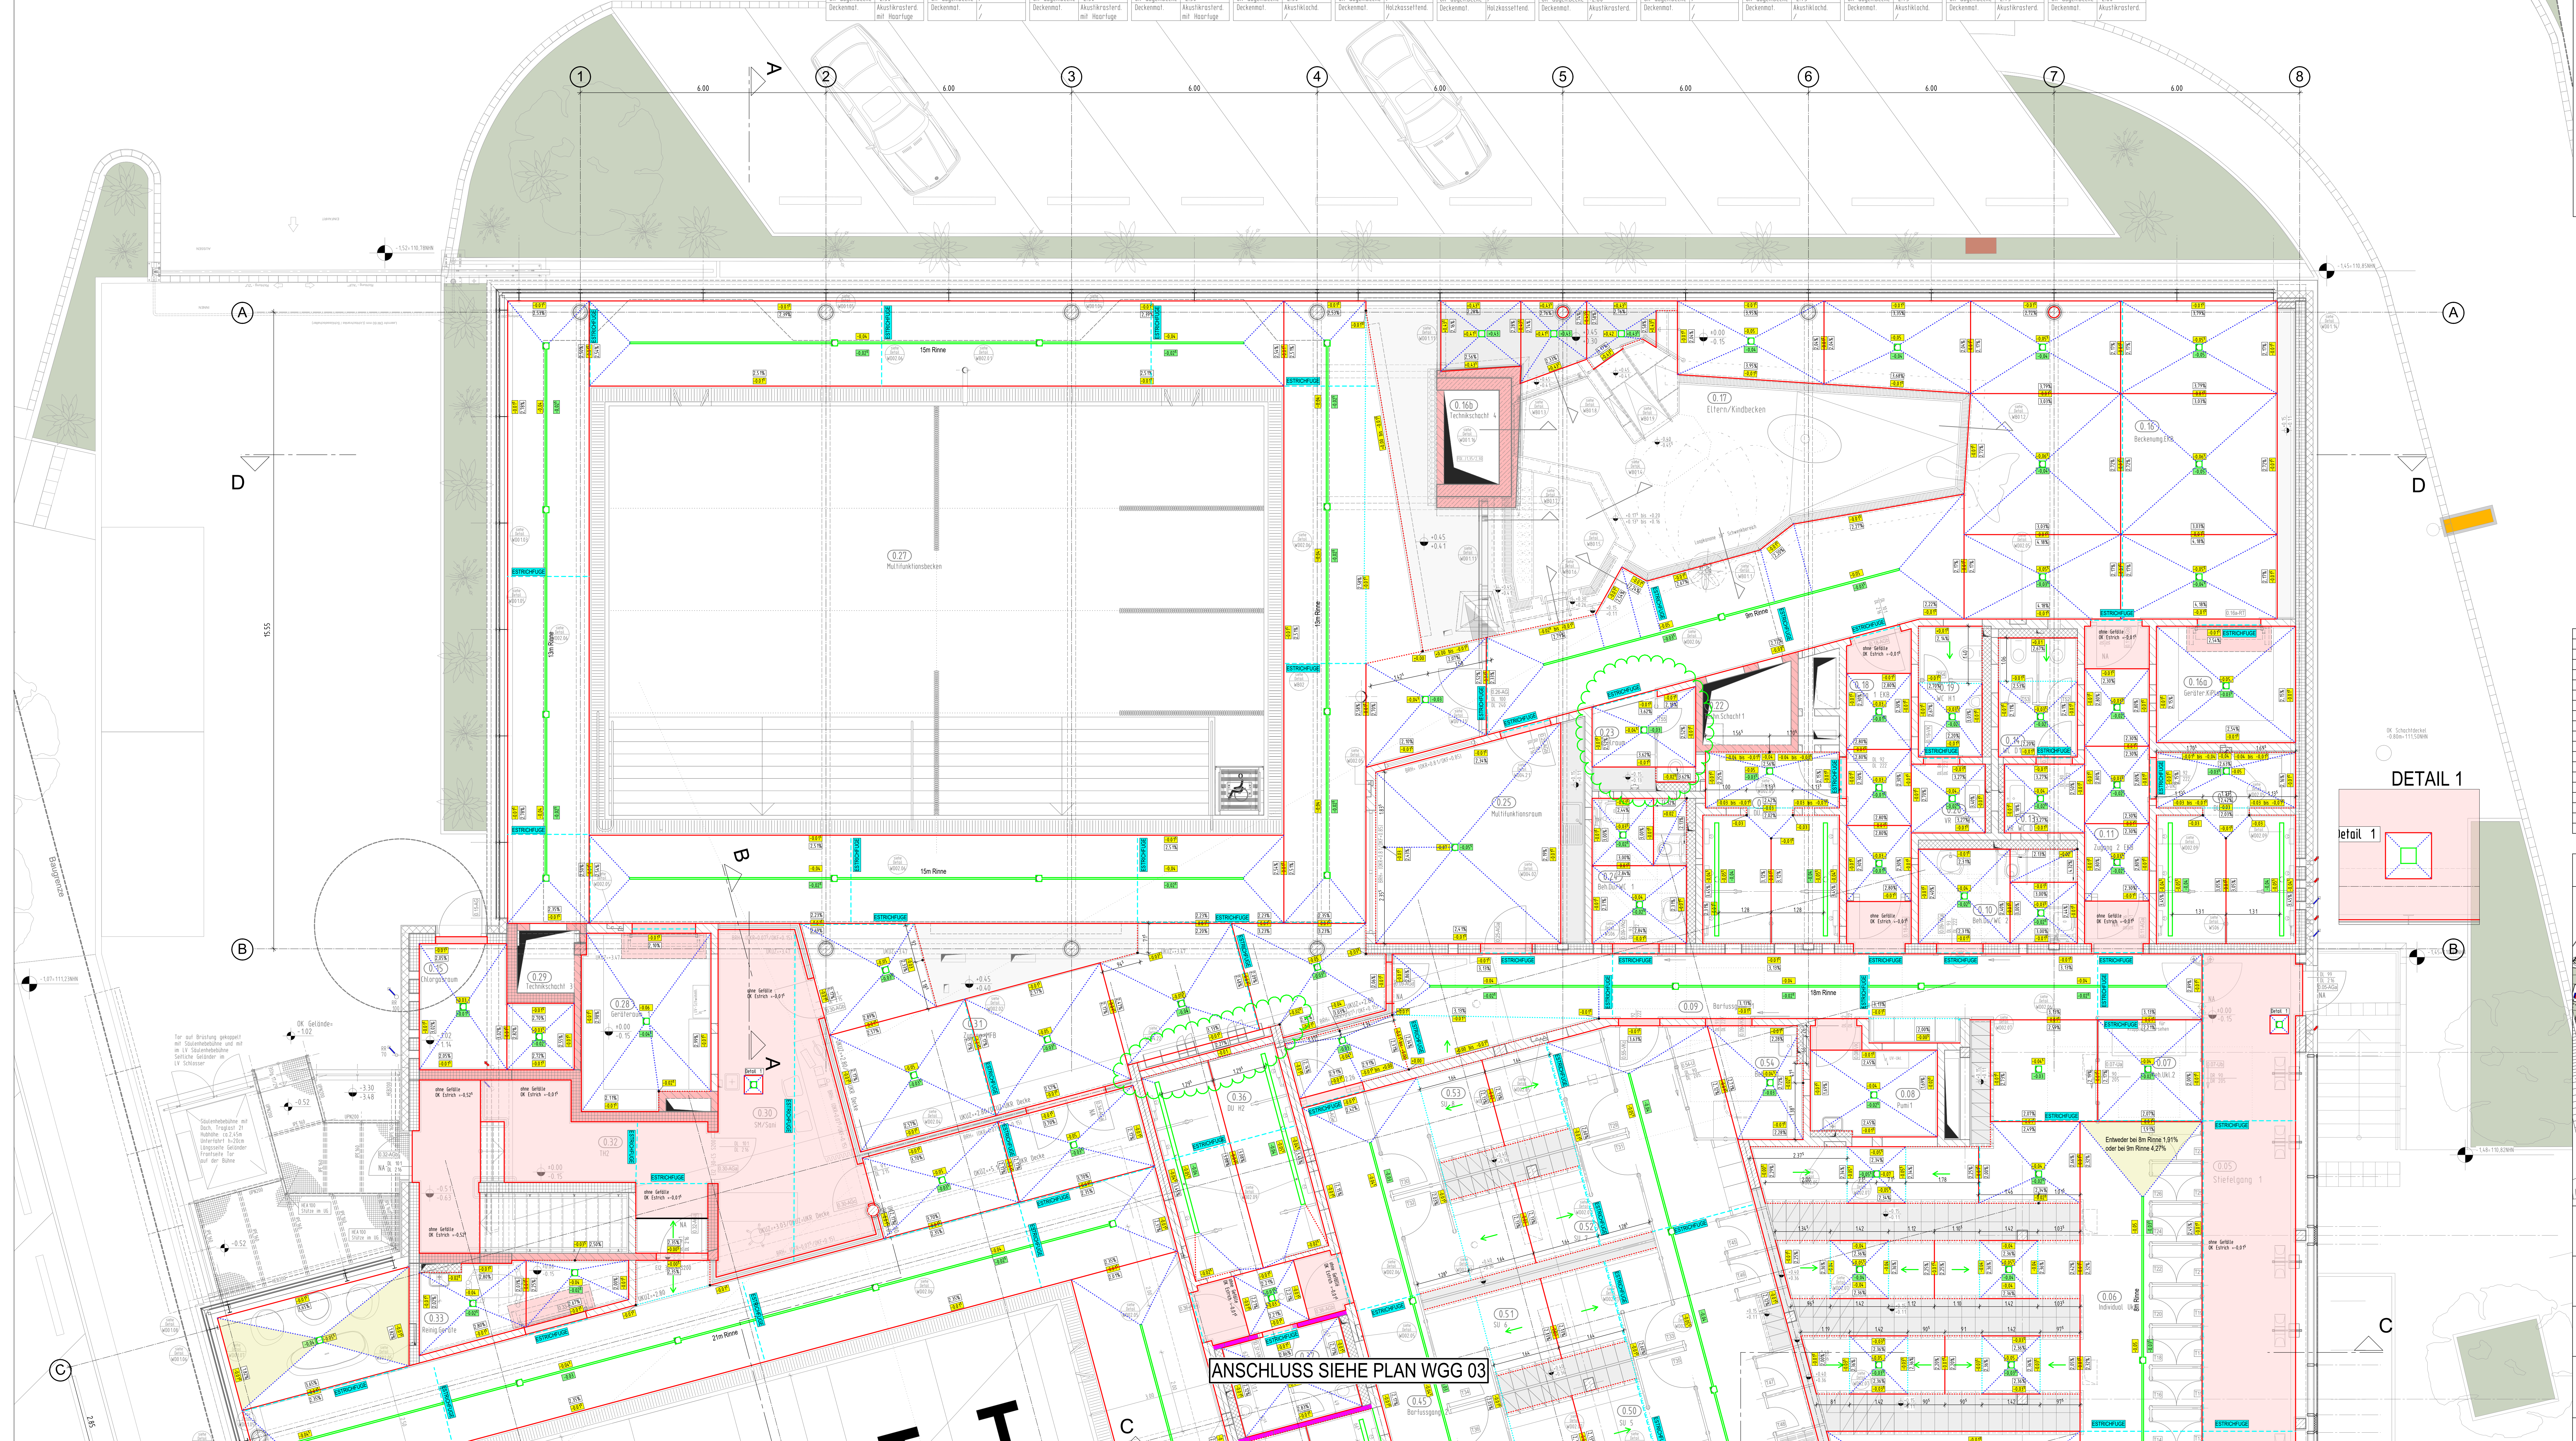

DETAIL 1

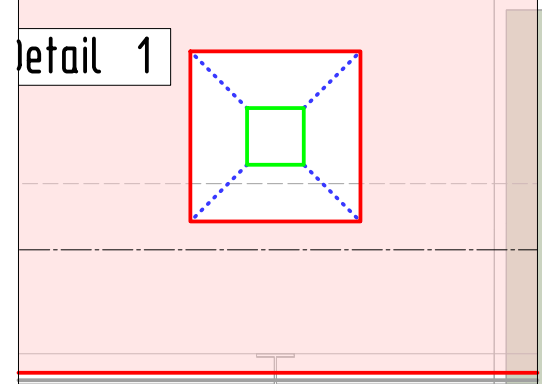

GEFÄLLEPLAN

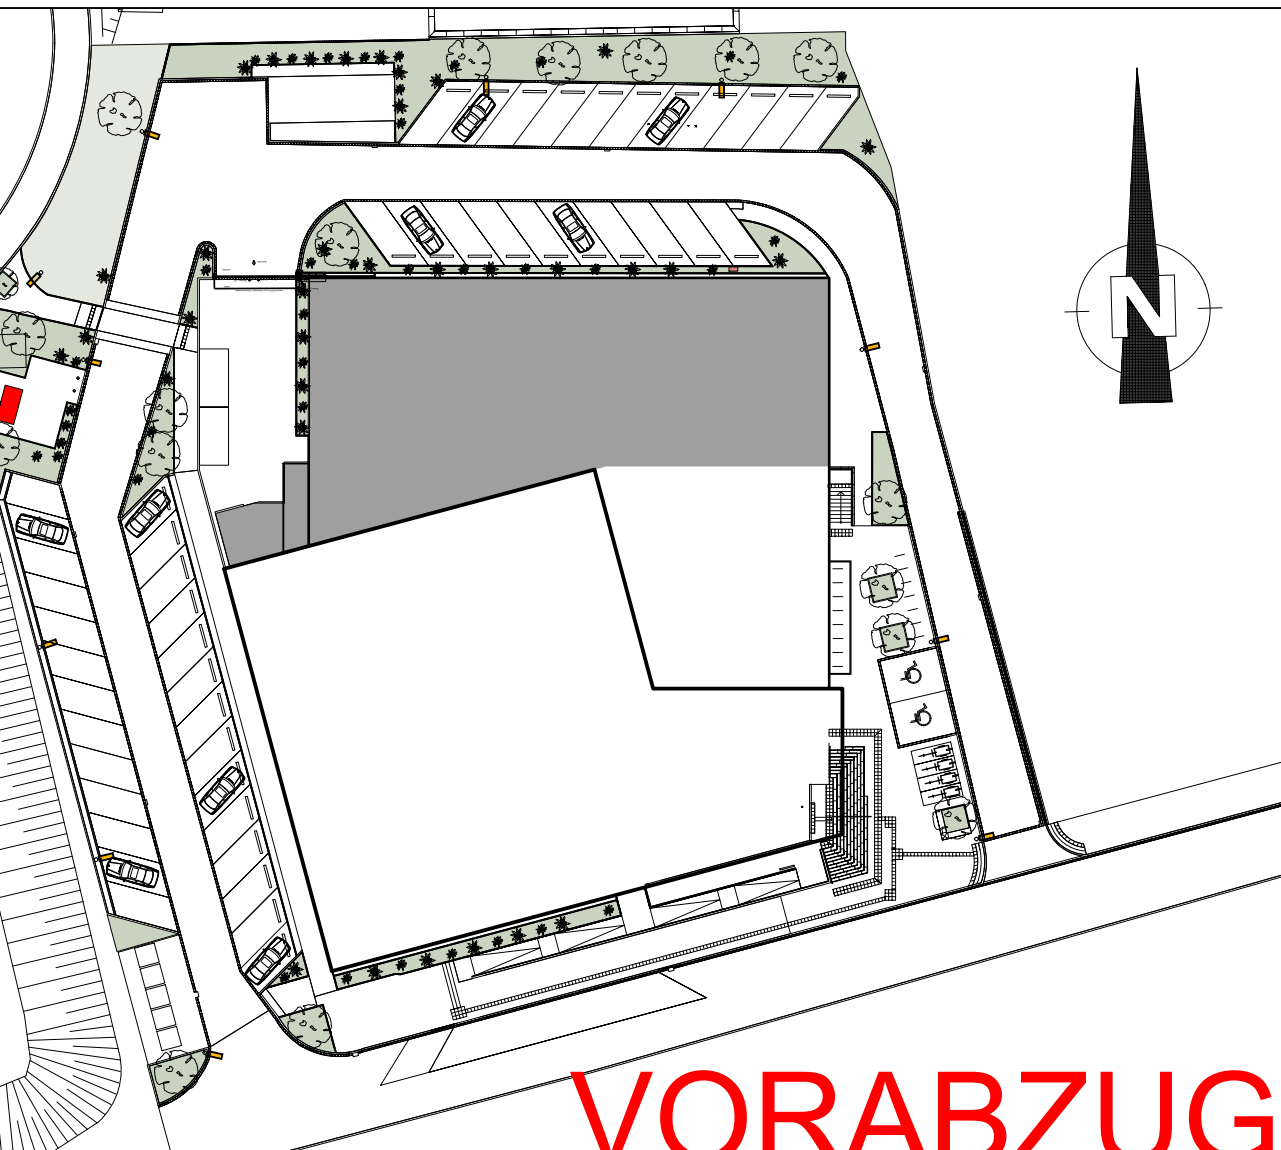

PROJEKT Hallenbad Ersatzneubau Witten-Annen Markische Str. 11 58455 Witten		BAUHERR Stadtwerke Witten GmbH Westfalenstr. 18-20 58455 Witten		ARCHITEKT T. (0180) 2801167 E. Neumann/Witten@stadtwerke.de	
ZEICHNUNG ERDGESCHOSS		+/- 0.00m = NHN NHN +112.300 m		MAßSTAB 1:50	
PROJEKTNUMMER 29.10.2024		PROJEKTLEITUNG GEZEICHNET		INDEX V5	
HfB = 800 / 1400 (1:17m)		ZEICHNUNGSNR. WGG04		03.08.2024 03.08.2024	

ANSCHLUSS SIEHE PLAN WGG 03