


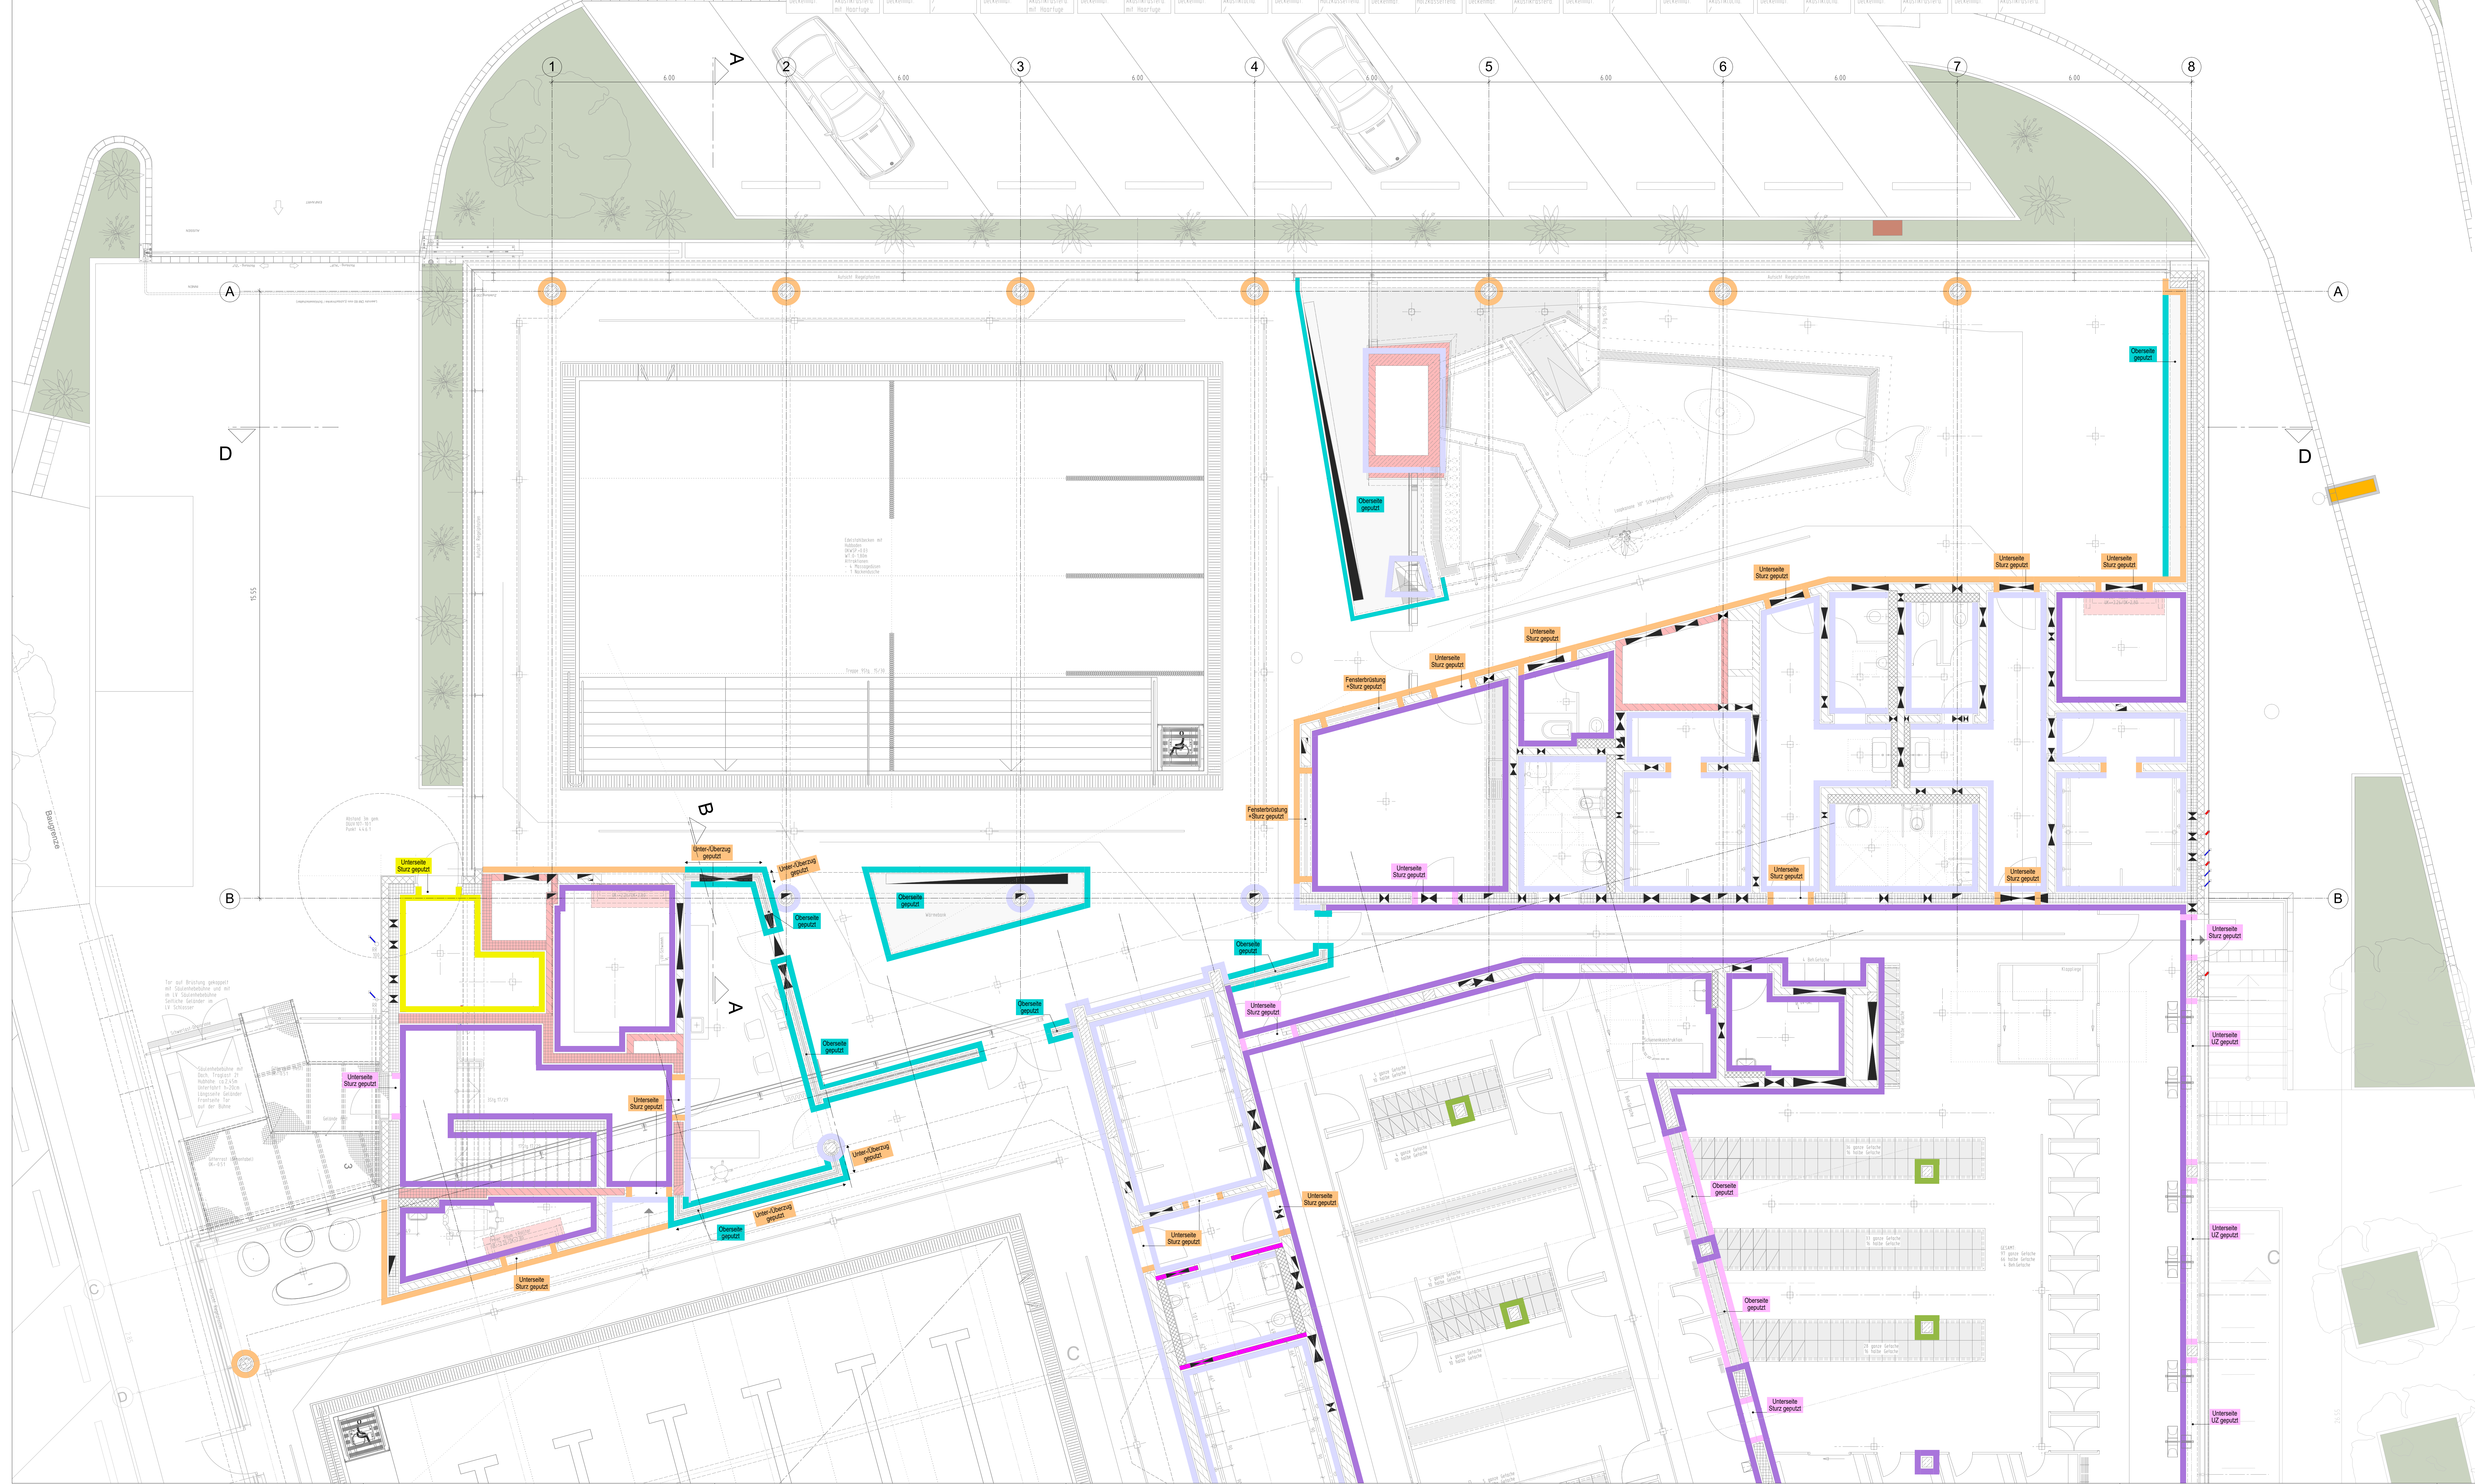

LEGENDE:

Putzhöhen

Zementputz
Mörtelgruppe nach DIN 18550 P III
Festigkeitsklasse nach DIN 998-1 CS IV
Höhe Zementputz:
UK Abhangendecke = 15 cm

	Höhe Zementputz: ÜK Rohdecke/Dachschale bzw. Höhe Element
	Höhe Zementputz: Identisch Fliesenhöhe
	Höhe Zementputz mit Epoxidharzbeschichtung ÜK Rohdecke/ Dachhaut

Kalk-Zementputz
Mittelalterliche noch (1880) 18000 Gt

Festigkeit nach DIN 998-1 CS II
 Höhe Kalk-Zementputz:
 UK Abhangdecke + 15 cm

 Höhe Kalk-Zementputz:
 UK Rohdecke/Dachschale
 bzw. Höhe Element
 Höhe Kalk-Zementputz
 UK 1,50m/UK Abgehängdecke

Sonstige:

- Eck-/ Abschlussprofile aus Kunststoff
- Oberputz Qualitätsschufe nach DIN 18550-2 Q2, geflzt

Putzgrund


Spritzwurf auf Mauerwerk. Für glatte Oberfläche wie Betonflächen oder Fertigbetonteile, muss eine entsprechende Haftbrücke aufgetragen werden (beispielsweise Haftkontakt-Kunstharz-Billenspacktelung)

Unter den Fliesen wird ein 1-lagiger Putz ausgeführt (teilw. Raumhoch siehe Höhe Fliesensockel).

Die Höhen der Abhangdecken sind aus den Raumbeschriftungen außerhalb des Grundrisses zu entnehmen oder aus dem Deckenplan.

Für die Putz- und Abdichtungsarbeiten verweisen wir auf folgende Normen:

- DIN 18534 (Abdichtung von Innenräumen)
- DIN 18550-1 & 2 (Innenputz)
- DIN EN 998-1 (Putzmörtel)
- ZDB Abdichtungen im Verbund (AIV)
- ZDB Schwimmbadbau

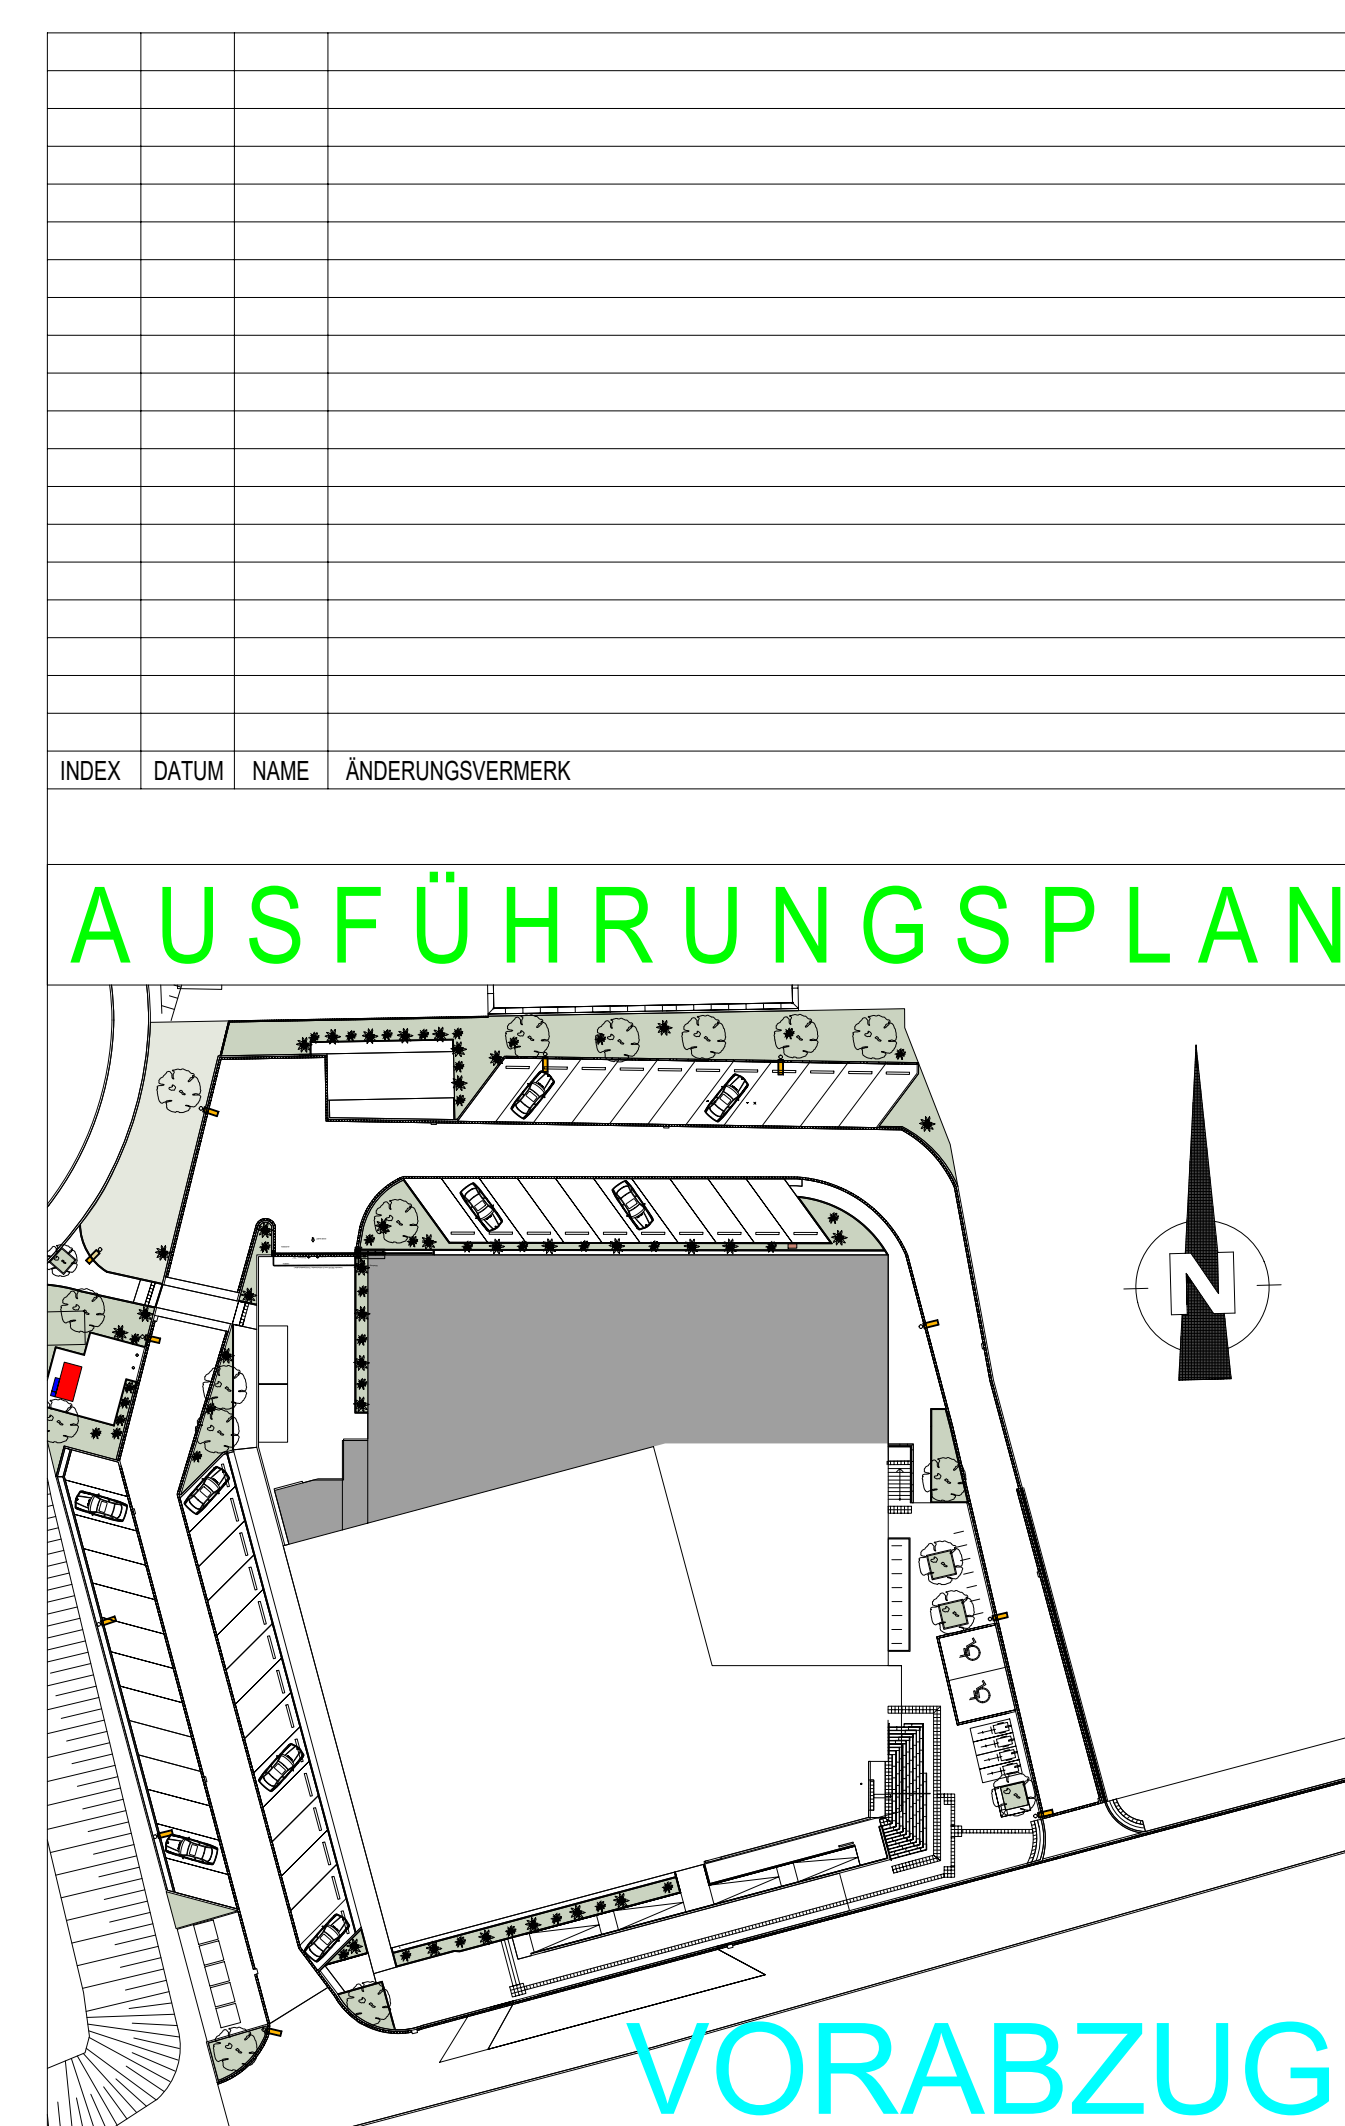

PROJEKT
Hallenbad Ersatzneubau Witten-Annen
Märkische Str. 11
58453 Witten

BALDIEFER
Stadtwerke Witten GmbH
Westfalenstr. 18-20
58455 Witten
T: (0190) 2667167
E: NeubauHBanner@stadtwerke.de

ZEICHNUNG
Putzplan EG
Mehrzweck- u. Kinderplanschbecken
Achse A-B/1-8

+/- 0.00m = NHN NHN +112.300 m	
MASSSTAB	1:50
ZEICHNUNGSNR.	

PROJEKTNUMMER	ERSTELLDATUM	PROJEKTLEITUNG	GEZEICHNET	INDEX	1.50 V0	WGP 4
	26.03.2026					